



場 所：札幌市東区モエレ沼公園1番地2号

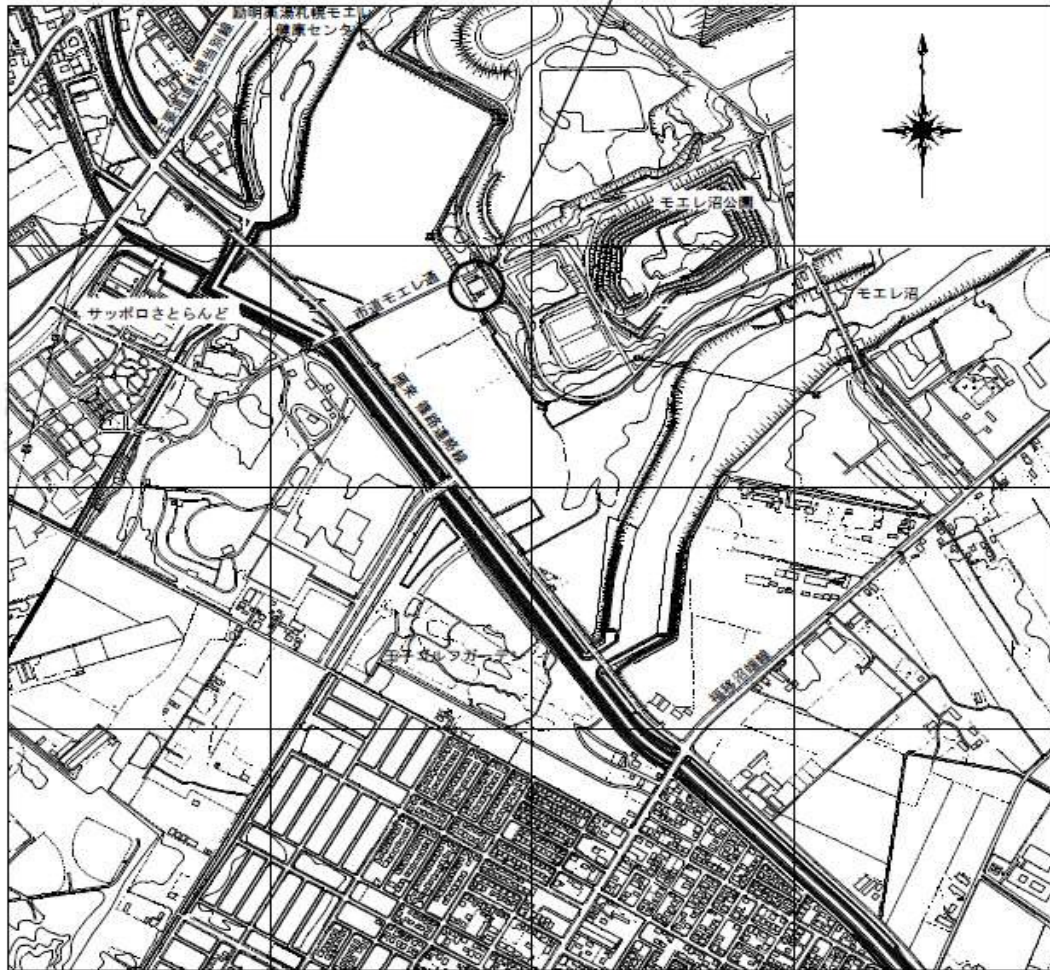

位置図

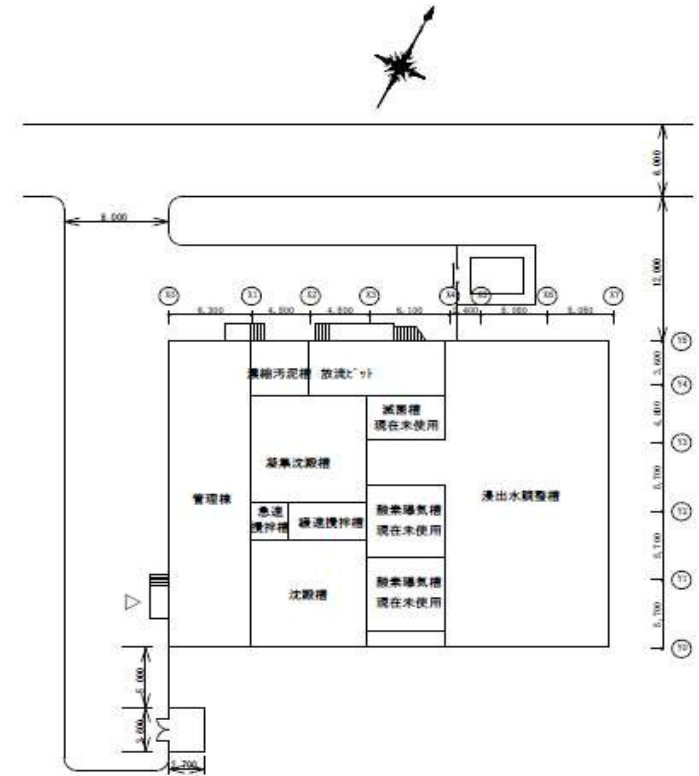

配置図

札幌市環境局環境事業部


課 名
処理場管理事務所

業務名
モエレ処理場浸出水圧送ポンプほか更新整備業務

図面名
位置図・配置図

図 番

1 / 5

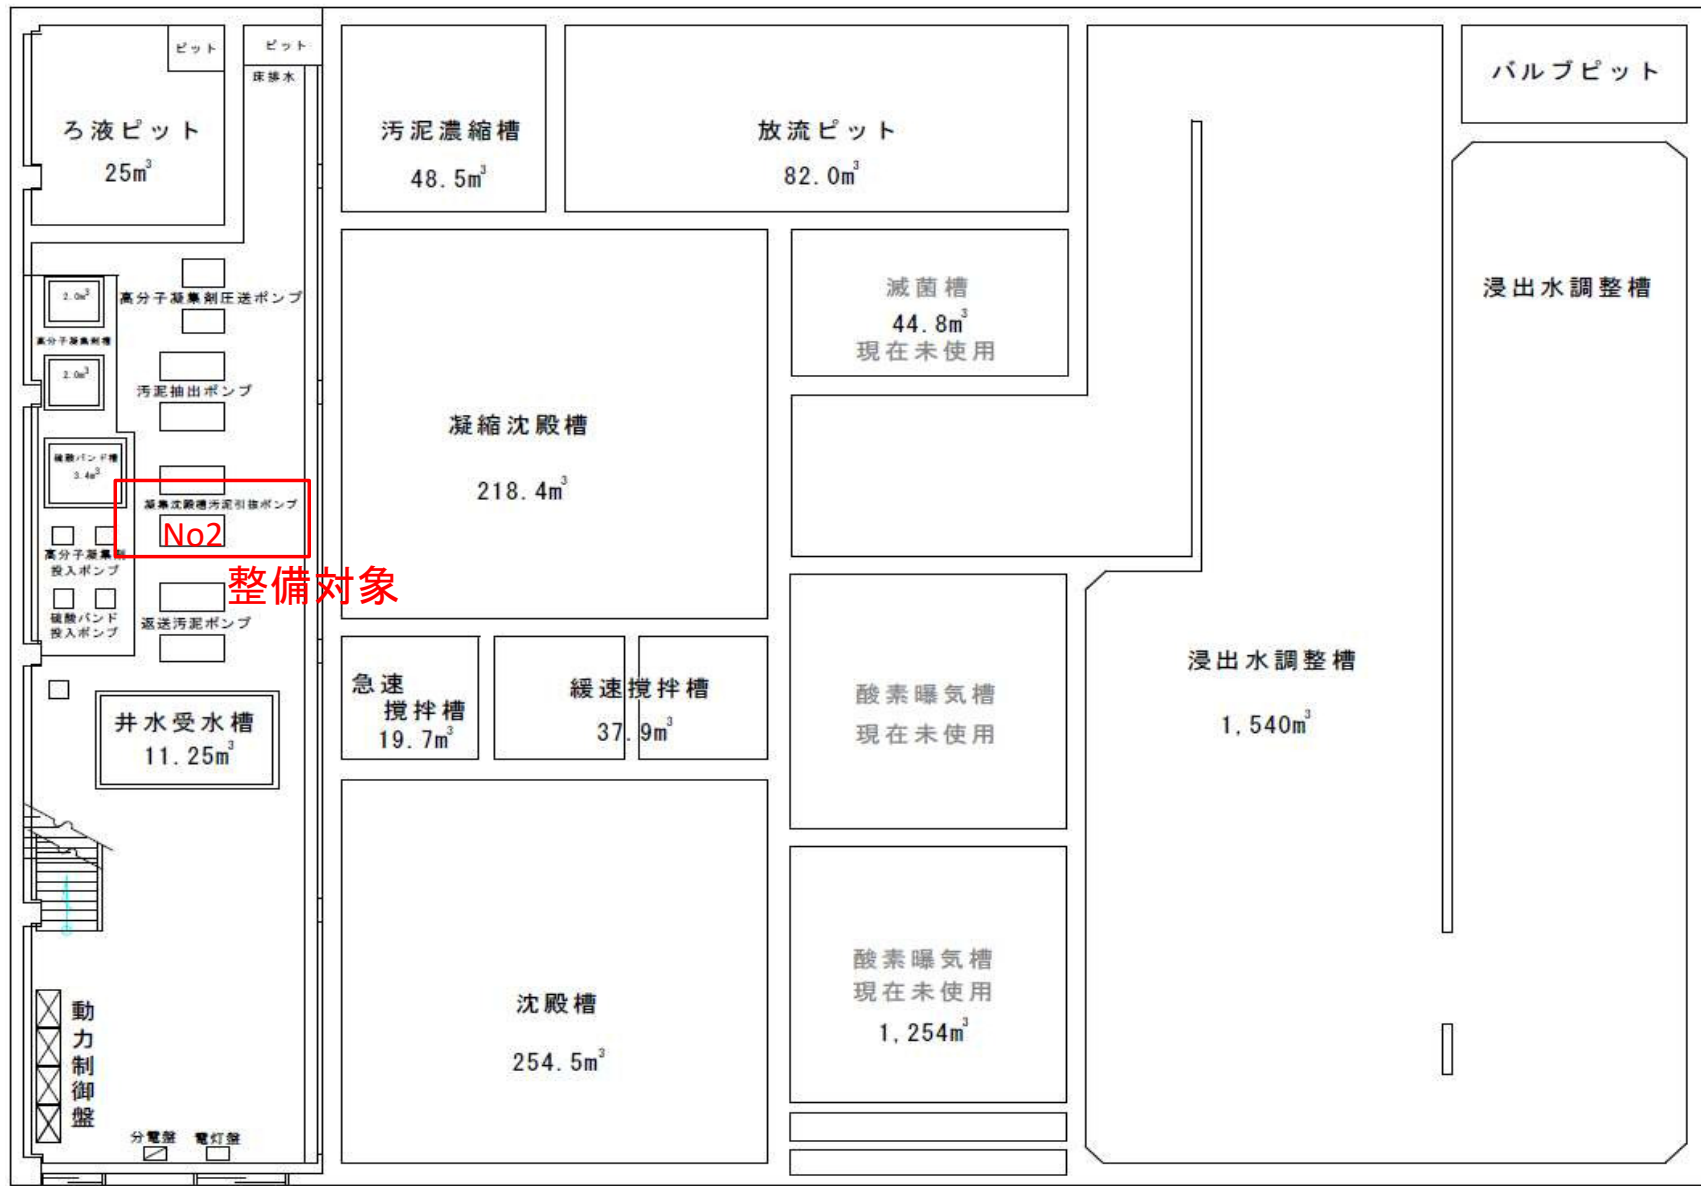



札幌市環境局環境事業部

課 名
処理場管理事務所

業務名 モエレ処理場浸出水圧送ポンプほか更新整備業務
図面名 地下1階機器配置平面図

図 番
2 / 5

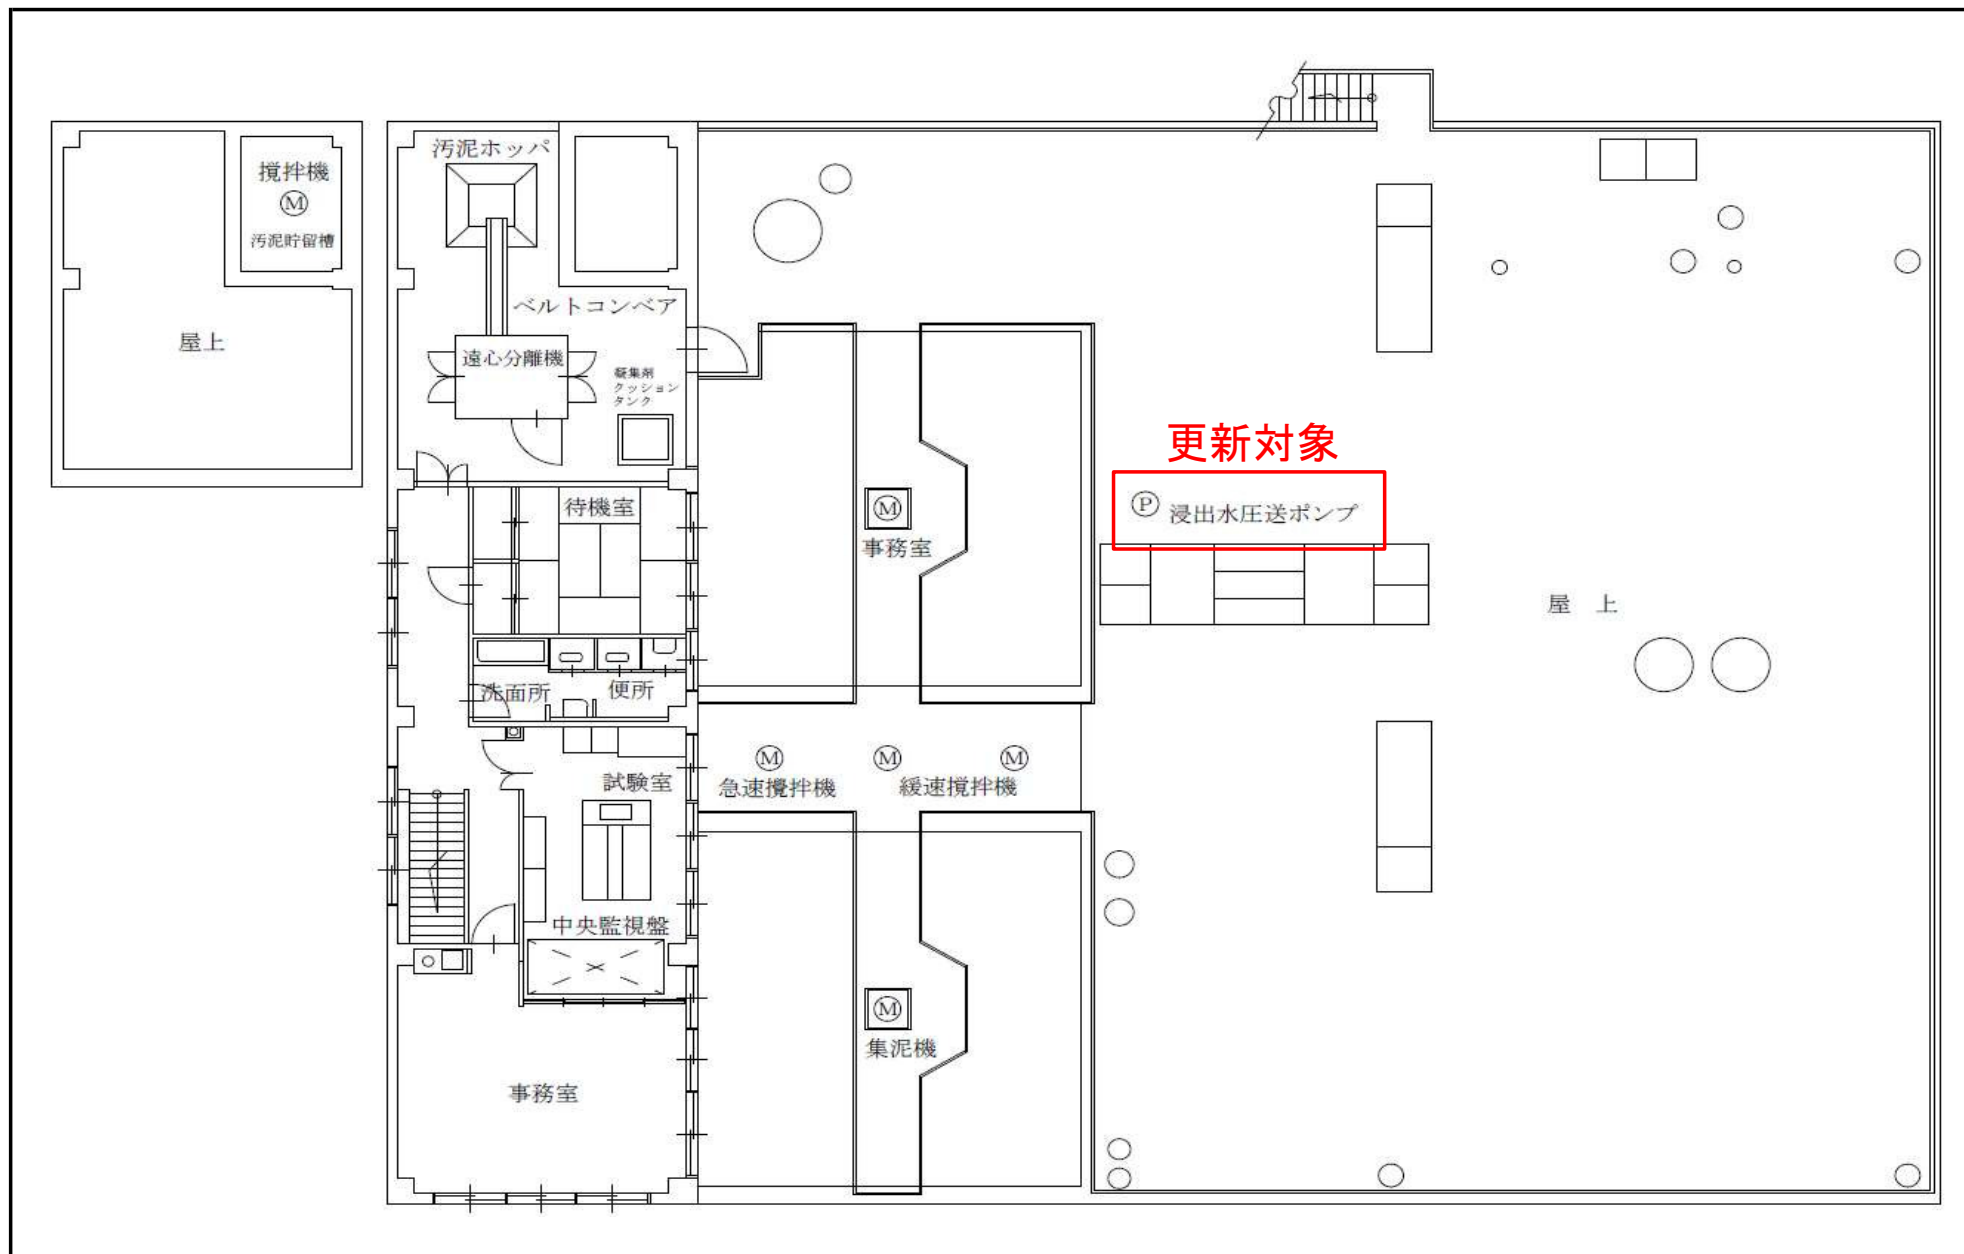


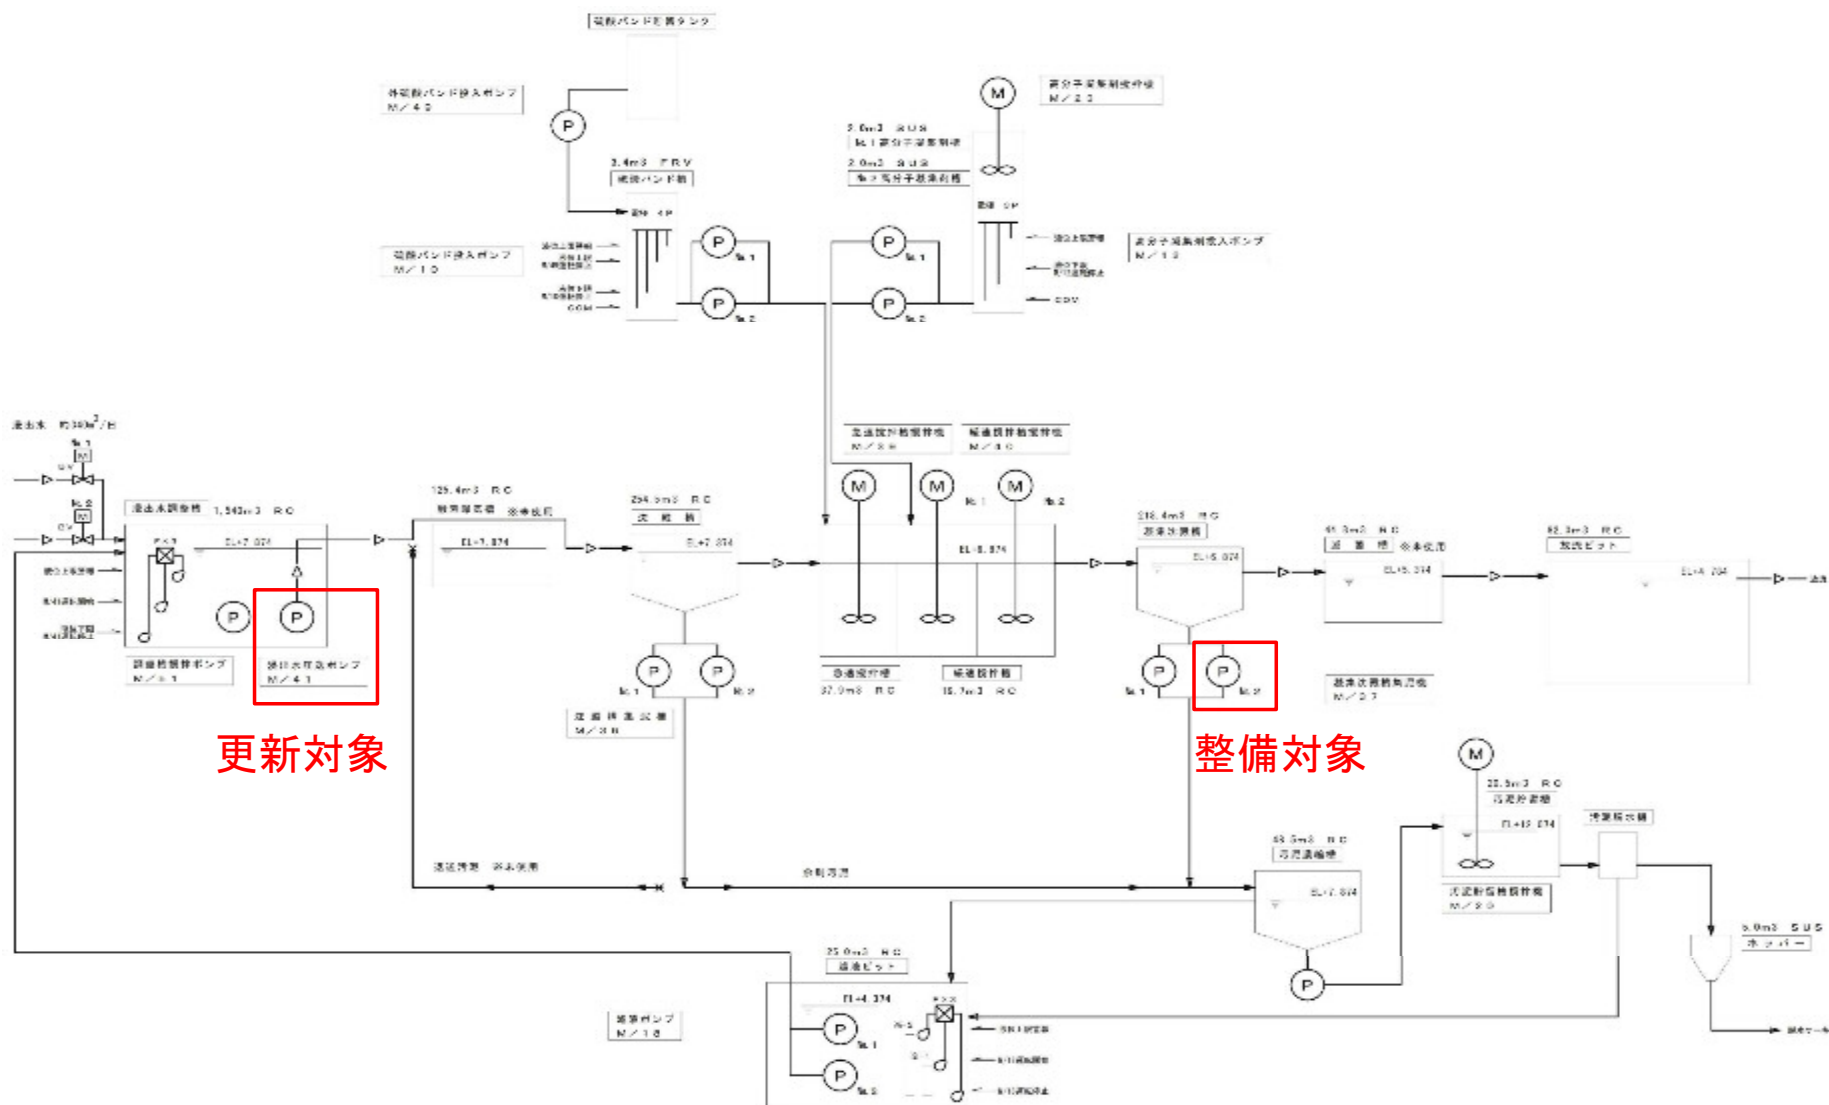

更新対象

整備対象

札幌市環境局環境事業部	課名	業務名	モエレ処理場浸出水圧送ポンプほか更新整備業務	図番 4 / 5
	処理場管理事務所	図面名		

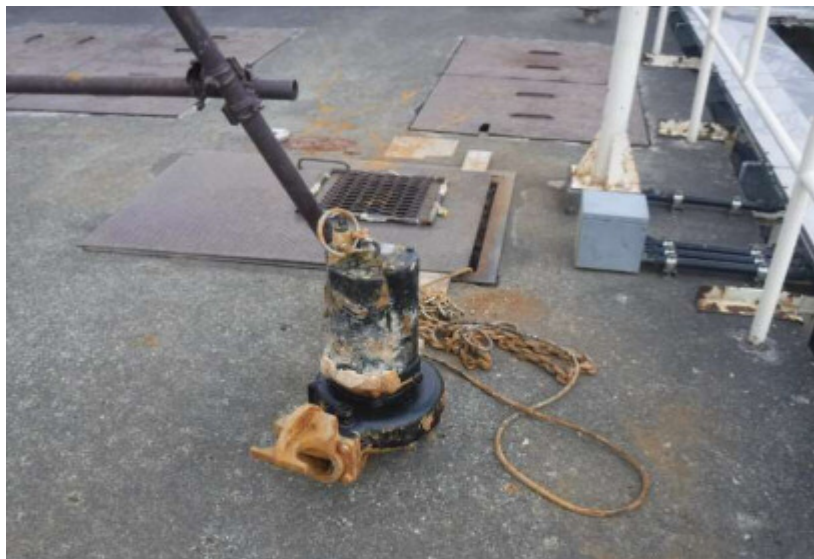

浸出水圧送ポンプ



NO2凝集沈殿槽汚泥引抜ポンプ