



委託場所：札幌市東区モエレ沼公園1番地2号

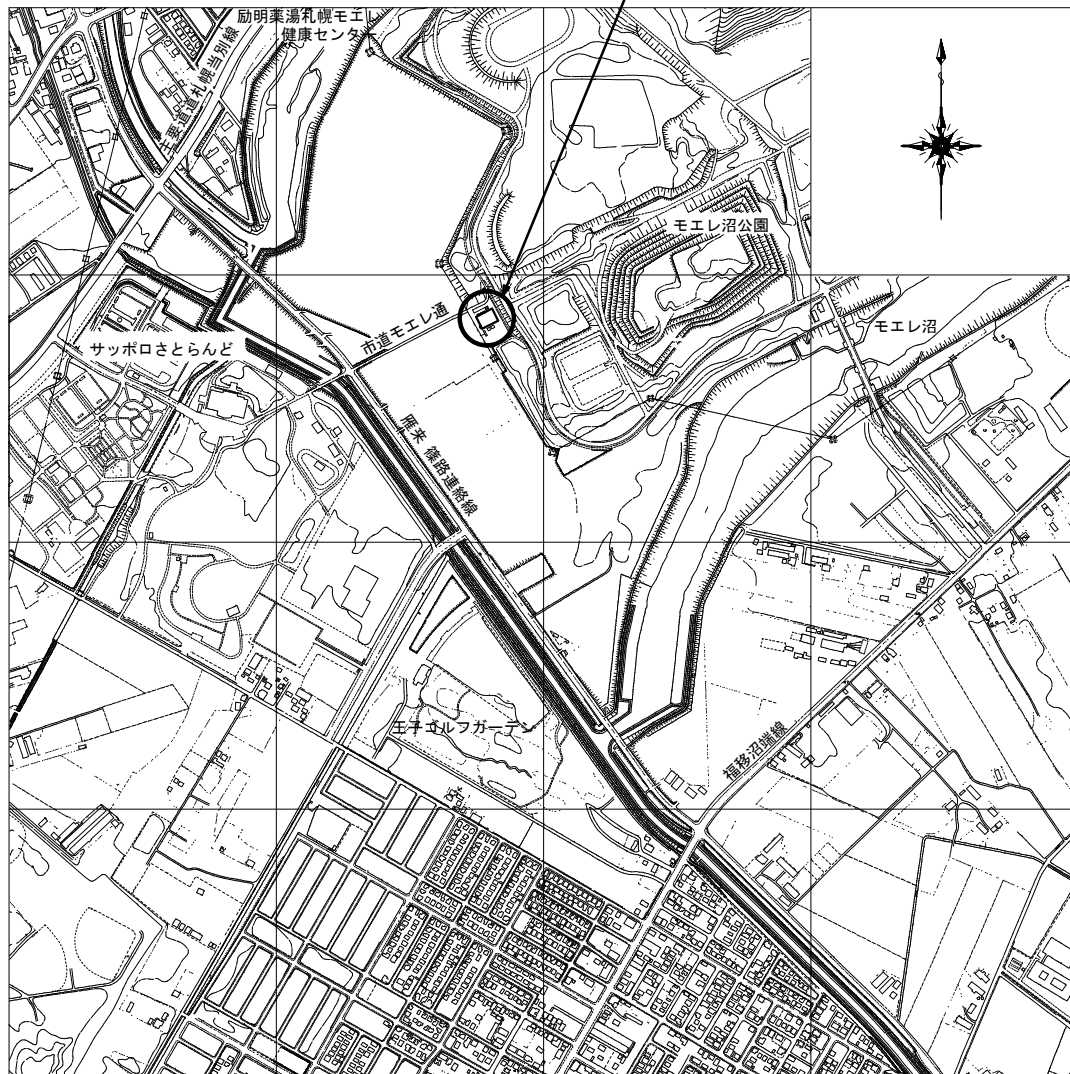



位置図 1/10,000 (A3)

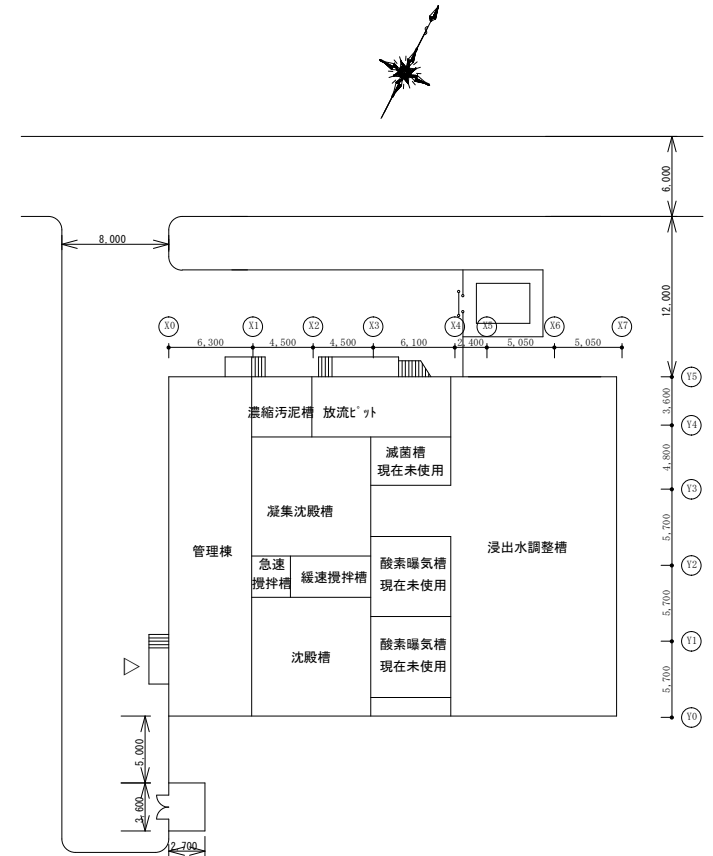

配置図 1/400 (A3)

業務名	モエレ処理場管理業務	図番	1 / 8
図面名	位置図・配置図		

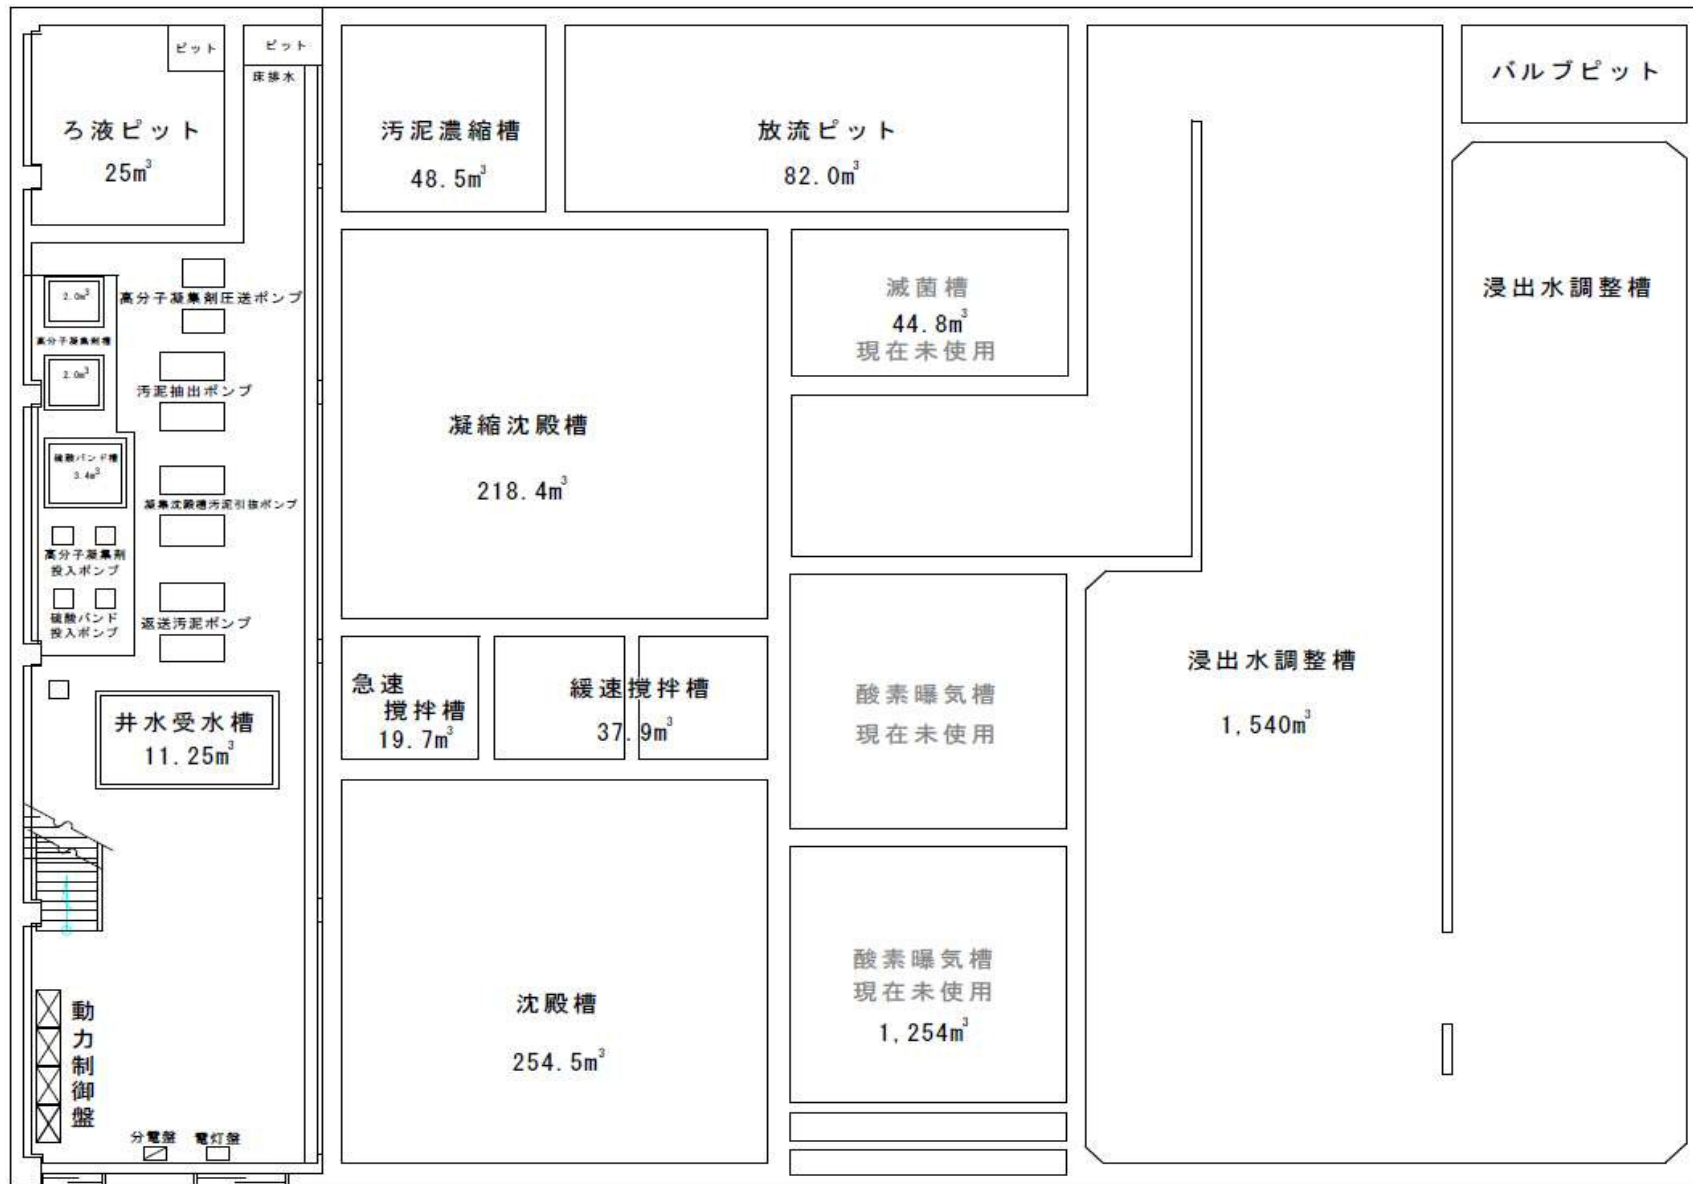

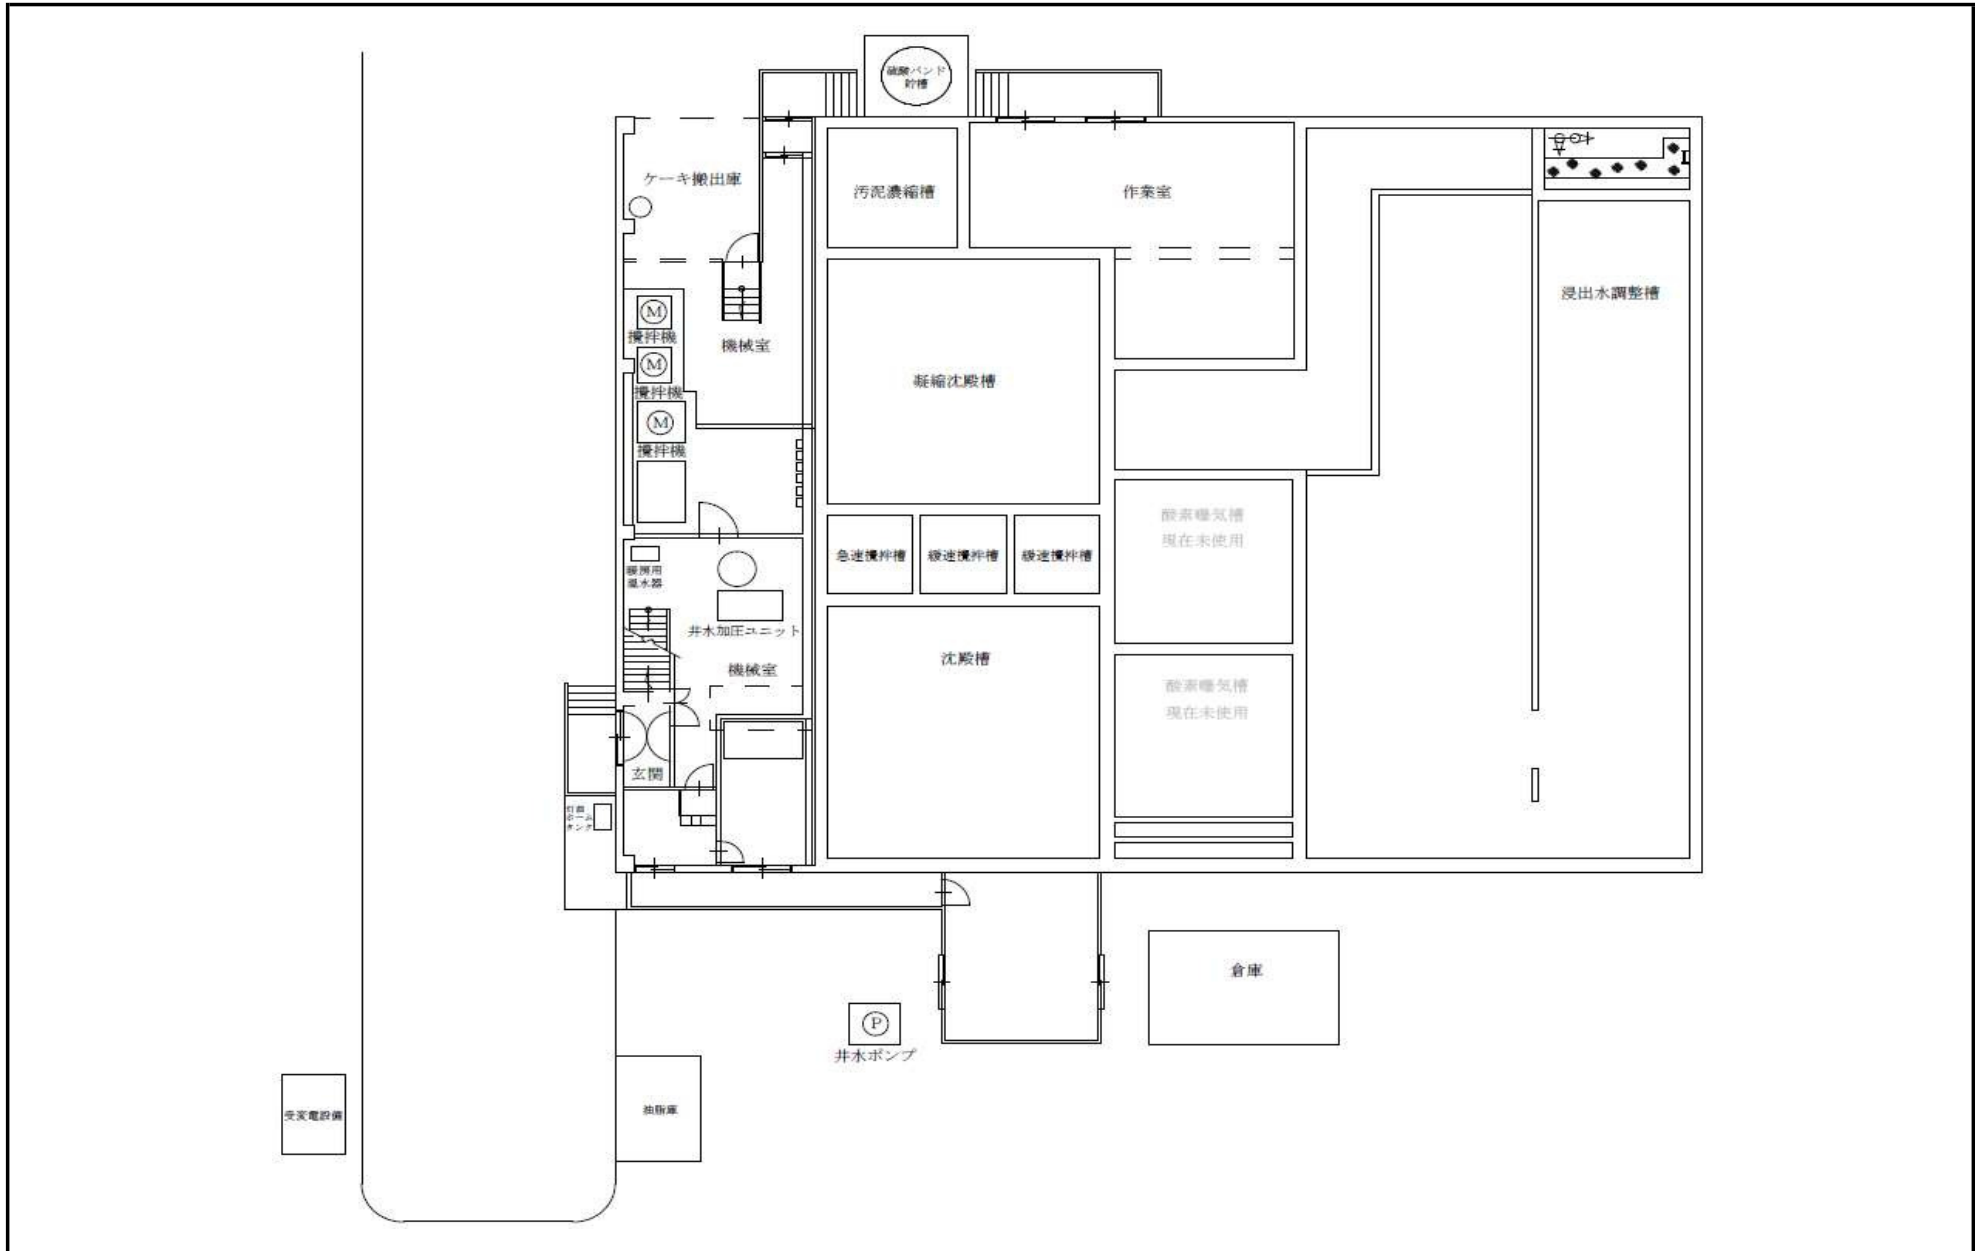


札幌市環境局環境事業部

課 名
処理場管理事務所

業務名 モエレ処理場管理業務
図面名 1階機器配置平面図

図 番
3 / 8

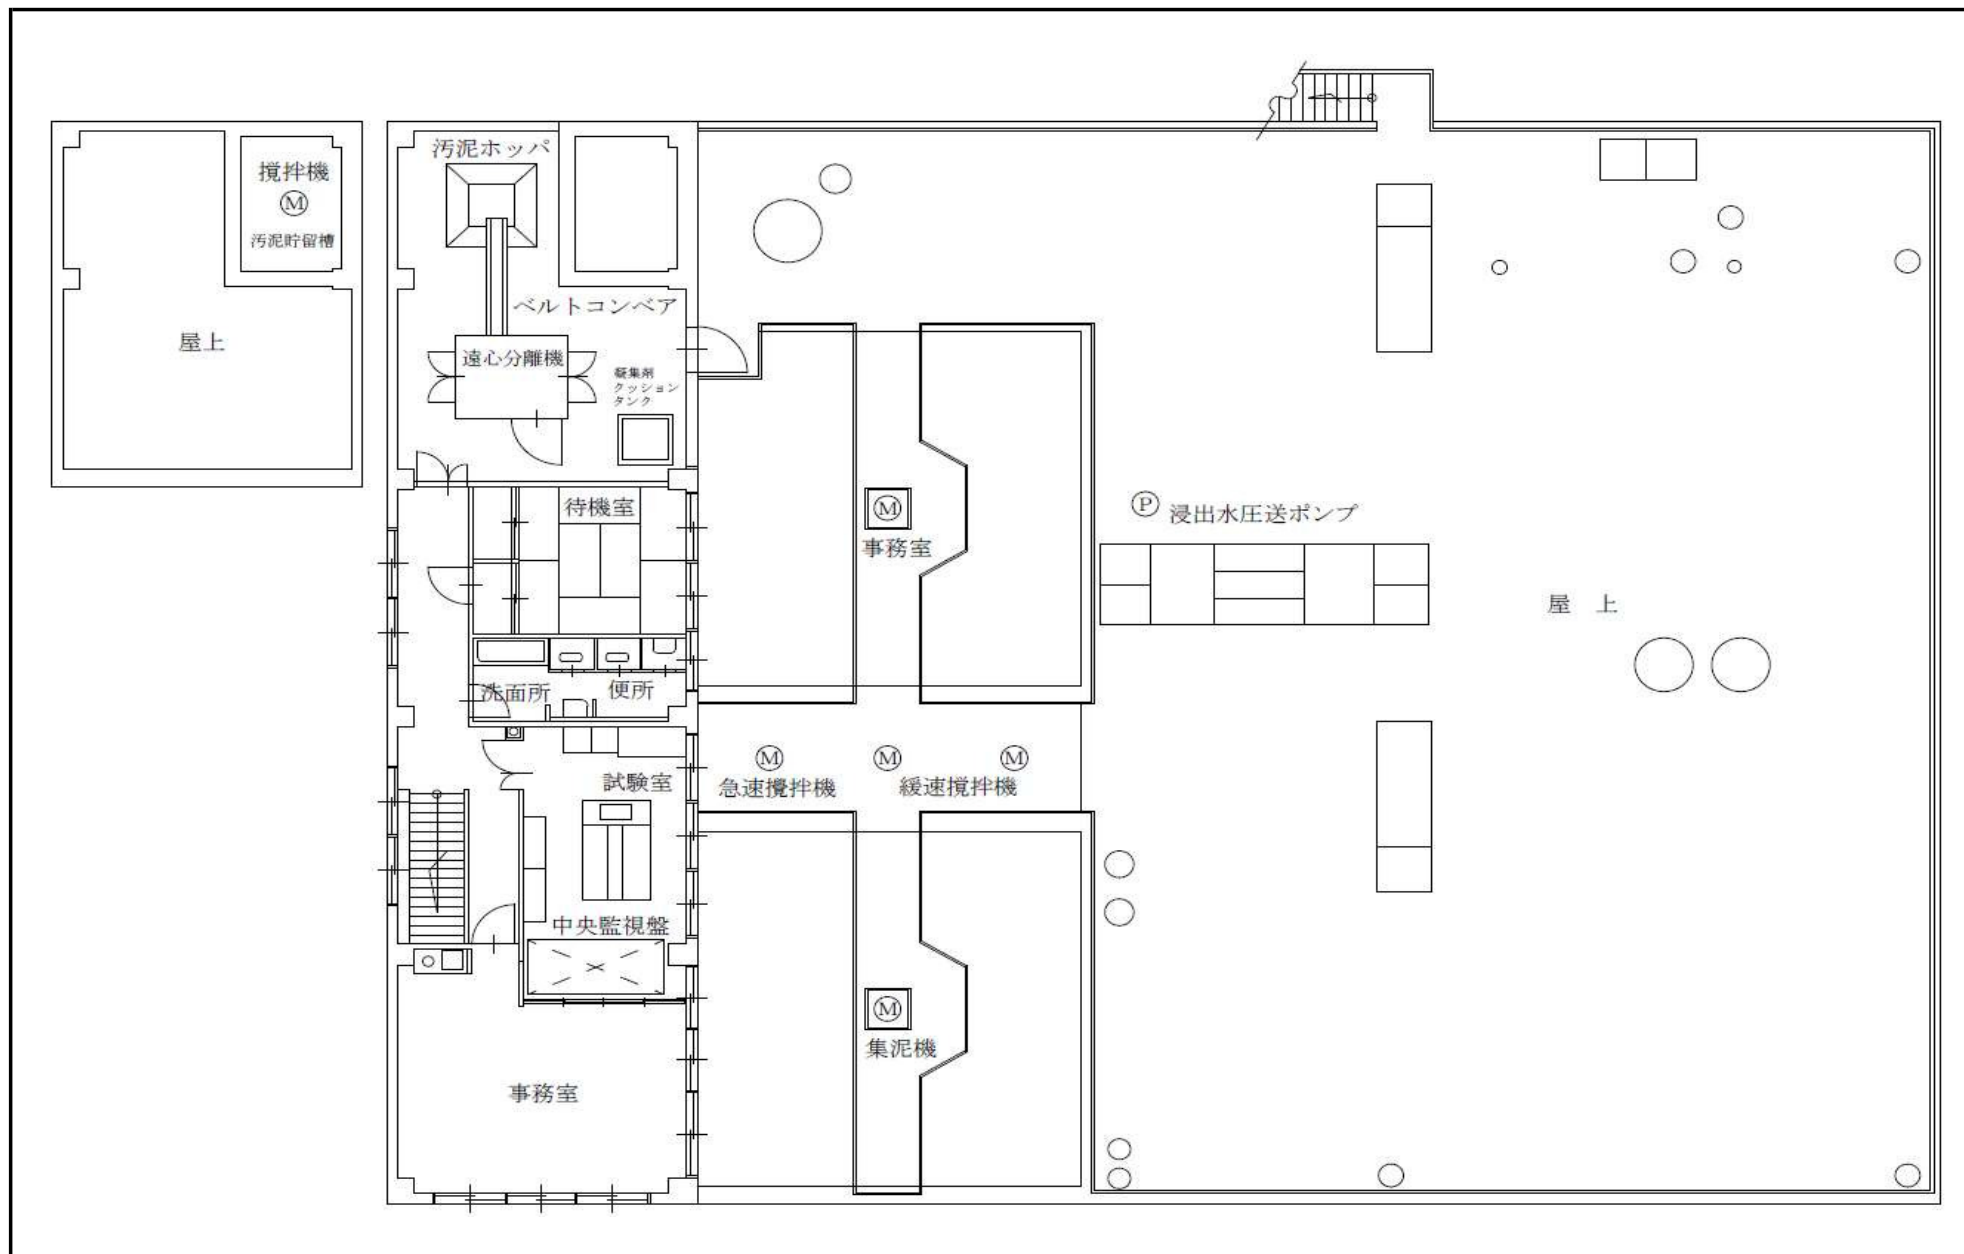


札幌市環境局環境事業部


課 名
処理場管理事務所

業務名 モエレ処理場管理業務
図面名 2階機器配置平面図

図 番
4 / 8

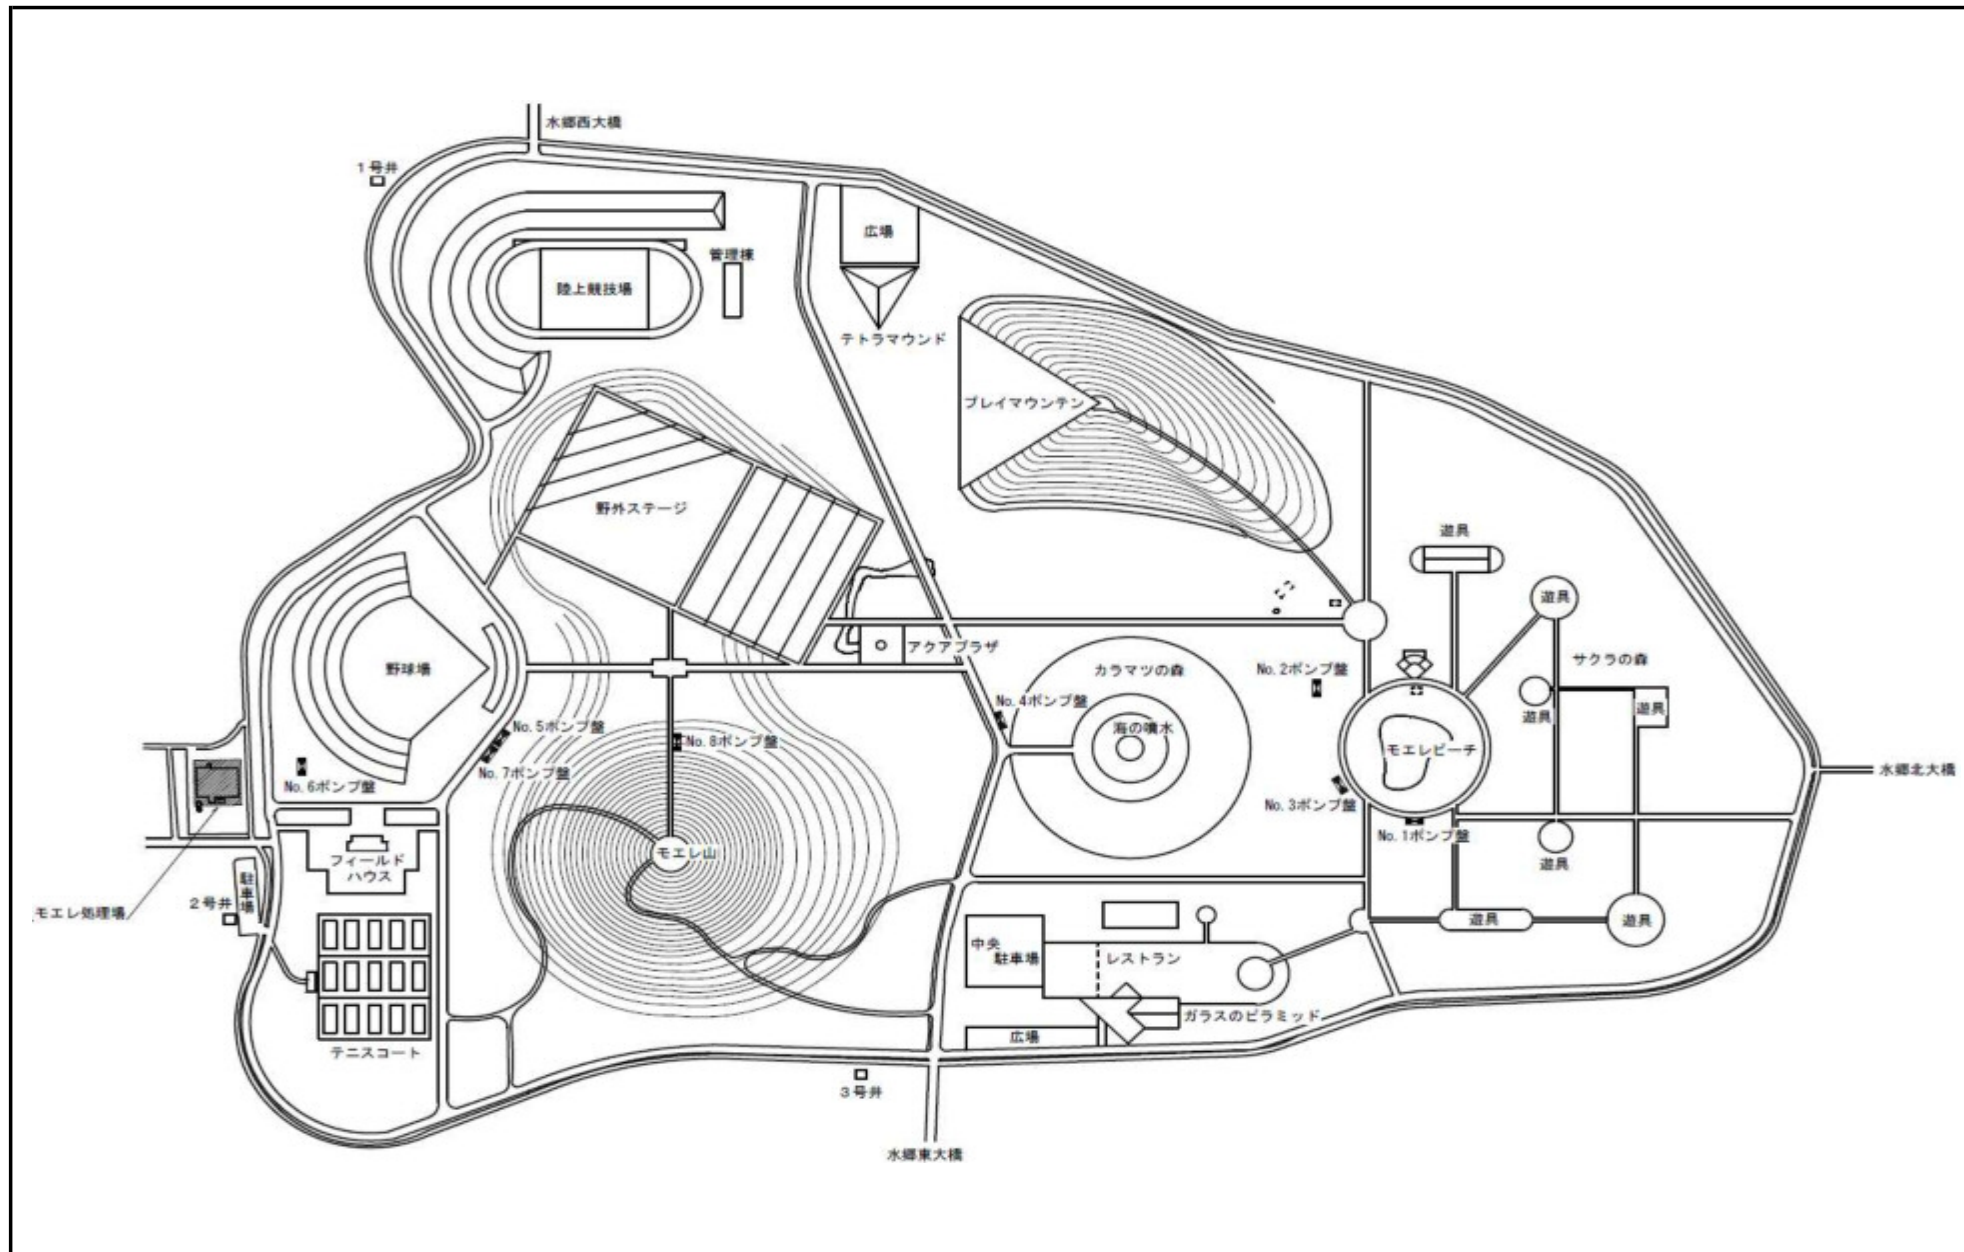

札幌市環境局環境事業部	課 名	業務名	図 番
	処理場管理事務所	モエレ処理場管理業務 集水マンホール配置平面図	5 / 8

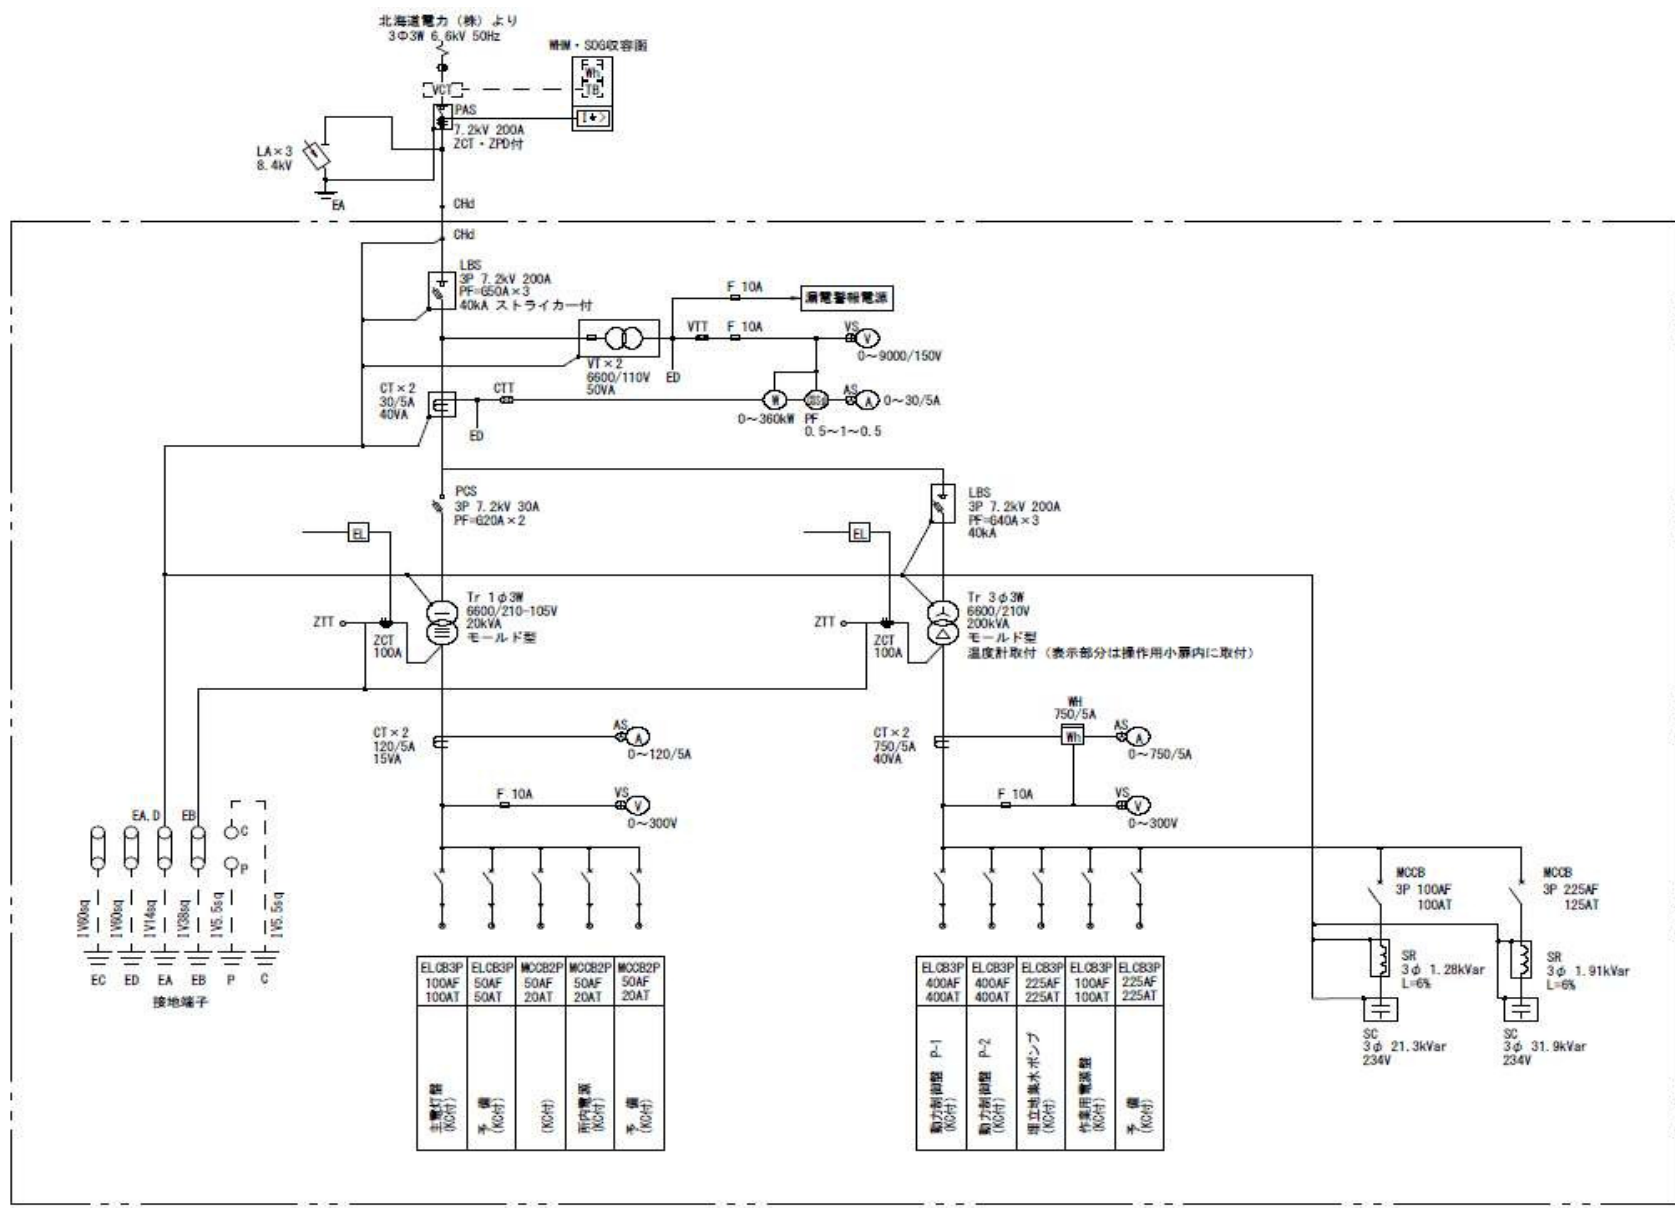


札幌市環境局環境事業部

課 名
処理場管理事務所

業務名
モエレ処理場管理業務
図面名
屋外キュービクル式受変電設備単線結線図

図 番
6 / 8

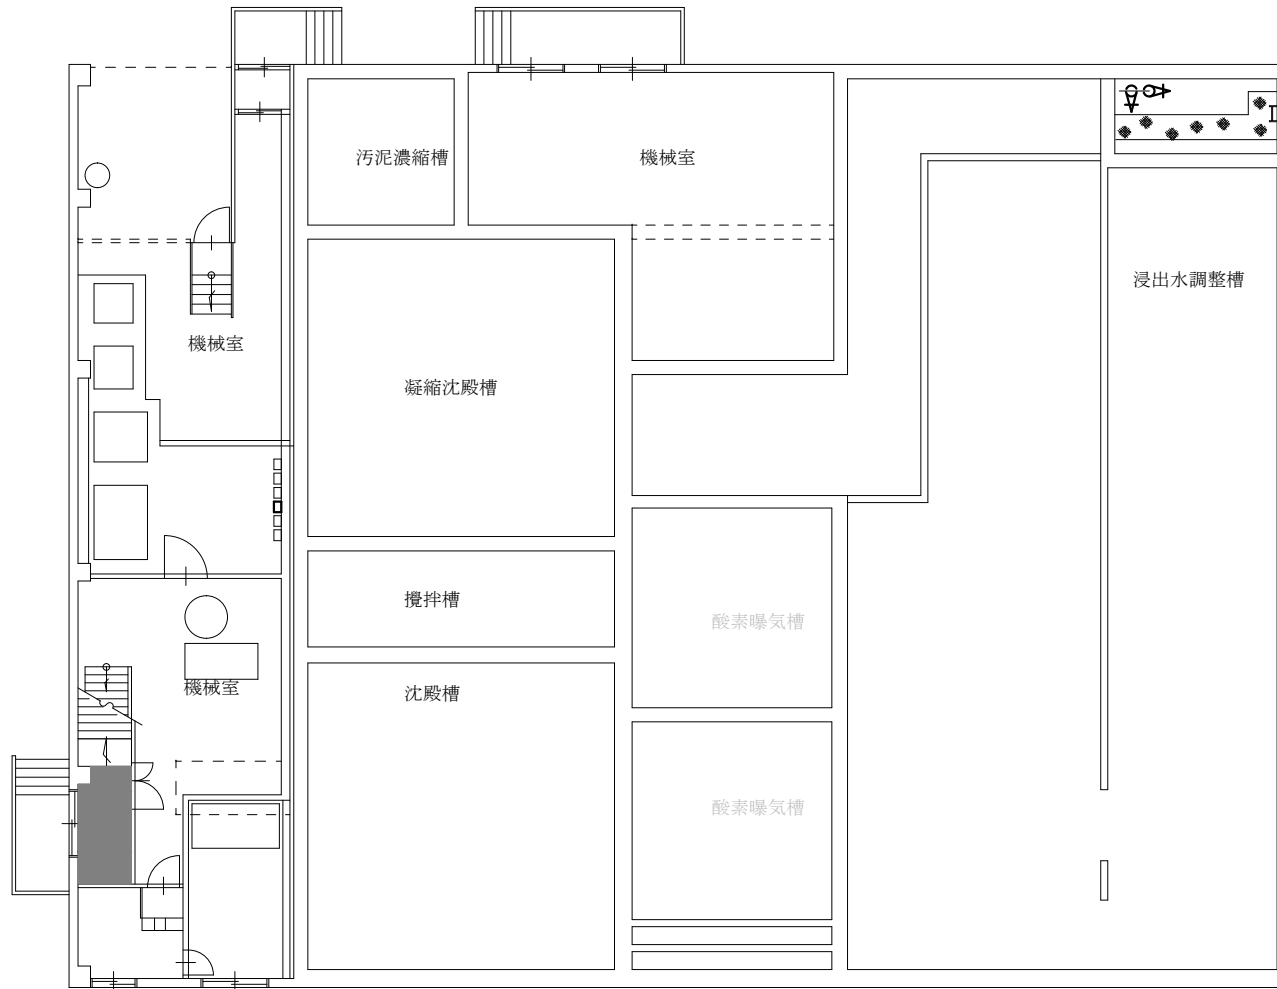

■ : 清掃範囲

■ : 定期清掃範囲


札幌市環境局清掃事業部

課名	課長	係長	設計主任	製図
処理場管理事務所				

業務名	モエレ処理場管理業務
図面名	1階清掃平面図

SCALE
1/150 (A3)

図番
7/8

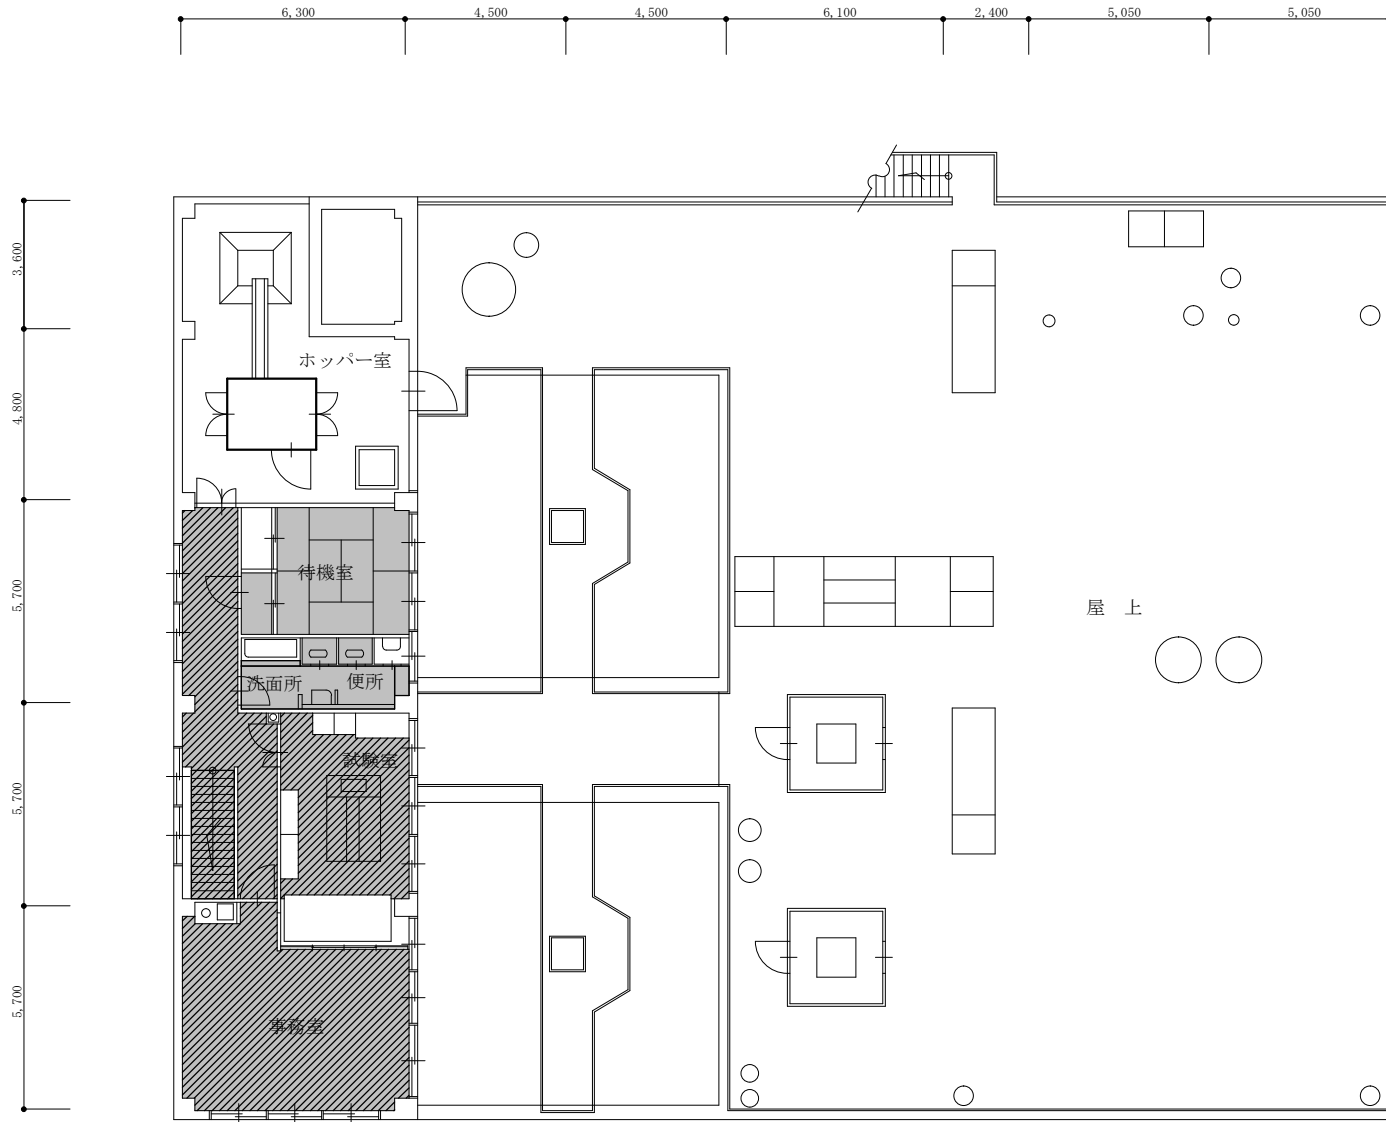

業務名	モエレ処理場管理業務	図番	8 / 8
図面名	2階清掃平面図 (S=1/150(A3))	番	8