

令和2年度

駒岡清掃工場計量器定期整備業務


1	工場位置図・配置図
2	計量室・計量器配置図
3	計量器 平面図・断面図



駒岡清掃工場 札幌市南区真駒内602番地

駒岡清掃工場位置図 1:12000

業務箇所：計量所


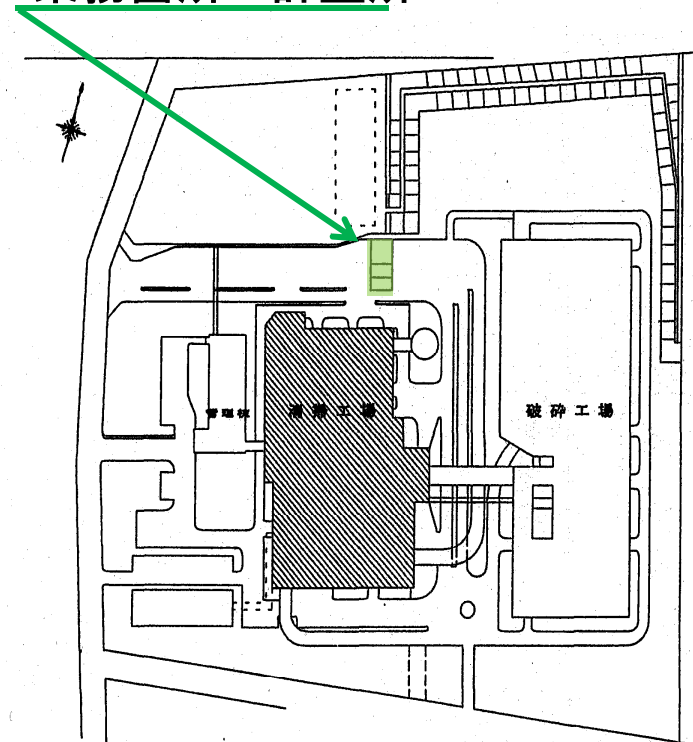


駒岡清掃工場配置図 1:3000

駒岡清掃工場計量器定期整備業務

5,450 5,200 9,350

入口

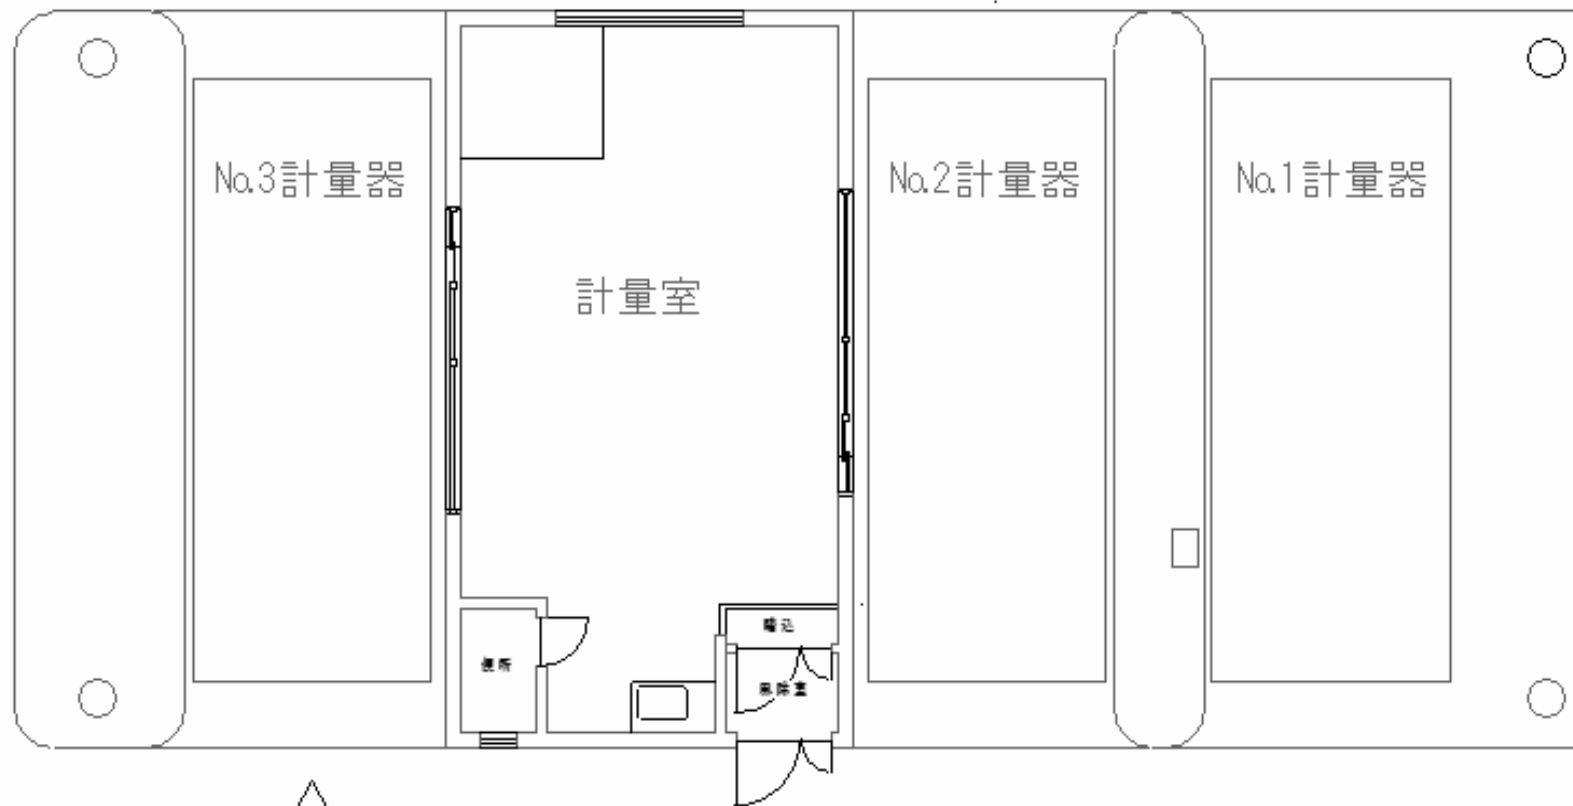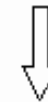

9,200




↑
出口

2

駒岡清掃工場計量器定期整備業務

札幌市駒岡清掃工場

計量室・計量器配置図

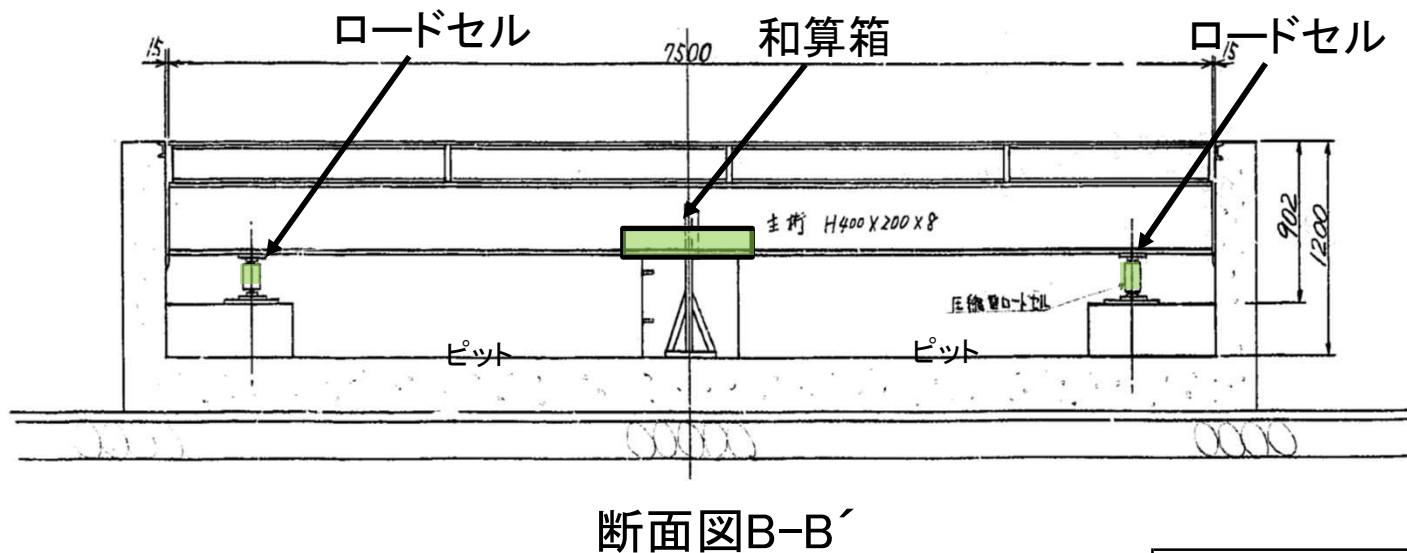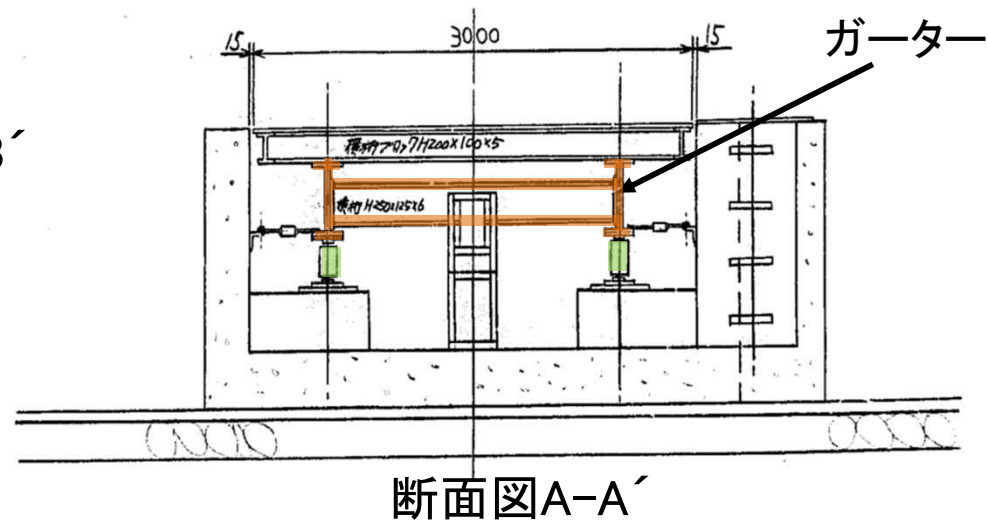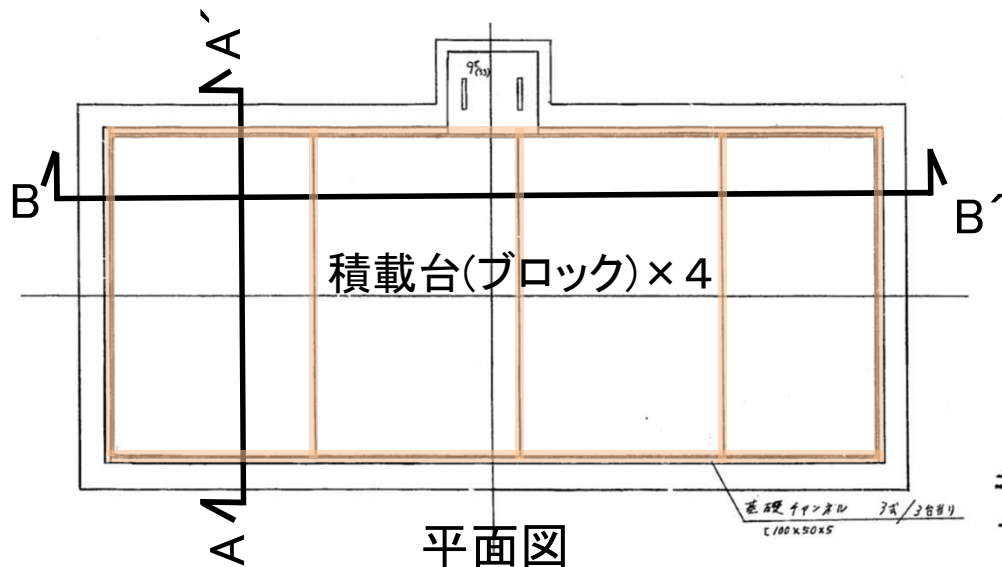

3号計量器のみ部品交換

No.	支給品	型式	数量
1	ロードセル	CC1-H-10T	4個
2	和算箱	DJ-ST-6	1個

■ : 交換

駒岡清掃工場計量器定期整備業務