

公 示 用

令 和 元 年 度 業 務

設 計 書

業務名 篠路破碎工場・廃棄物空気輸送センター除雪業務

札幌市環境局環境事業部施設整備課

除雪業務委託説明書

I. 業務名

篠路破砕工場・廃棄物空気輸送センター除雪業務

II. 業務場所

篠路破砕工場(北区篠路町福移153番地) ～ 8,100㎡

廃棄物空気輸送センター(北区あいの里2条6丁目) ～ 580㎡

III. 業務内容

篠路破砕工場

構内新雪除雪工 (1.4m³～2.0m³級TS・可変プラウ装着) 予定出動回数:15回

要請対応除雪工 (1.4m³～2.0m³級TS・可変プラウ装着) 予定出動時間:2時間

要請対応除雪工 (1.4m³～2.0m³級TS・スノーバケット装着) 予定出動時間:2時間

雪積上対応除雪工 (ロータリー車・160kw) 予定出動時間:1時間

廃棄物空気輸送センター

構内新雪除雪工 (1.4m³～2.0m³級TS・可変プラウ装着) 予定出動回数:15回

要請対応除雪工 (1.4m³～2.0m³級TS・可変プラウ装着) 予定出動時間:2時間

要請対応除雪工 (0.45m³級BH・ホイール式) 予定出動時間:1時間

排雪積込運搬工 (拓北第2雪たい積場
0.45m³級BH・ホイール式) 予定排雪量:100m³

IV. 委託期間

契約書に示す着手の日から 令和2年3月24日まで

V. 実施理由

冬期における篠路破砕工場・廃棄物空気輸送センターの維持管理に当たり、業務を円滑に実施するため、構内の除排雪を業務委託により実施するものである。

VI. 業務仕様書

札幌市清掃施設除雪業務仕様書による。


篠路破碎工場・廃棄物空気輸送センター 除雪業務委託費内訳書 (金抜き)

工 種	種 別	規 格	単位	予定 数量	委 託 費	金額	摘要
構内新雪除雪工 (篠路破碎工場)	(8,100m ²)	タイヤショベル 1.4m ³ ~2.0m ³ ・ 可変ブラウ装着	回	15	円	円	
要請対応除雪工 (篠路破碎工場)		タイヤショベル 1.4m ³ ~2.0m ³ ・ 可変ブラウ装着	hr	2	円	円	
要請対応除雪工 (篠路破碎工場)		タイヤショベル 1.4m ³ ~2.0m ³ ・ スノーバケット装着	hr	2	円	円	
雪積上対応除雪工 (篠路破碎工場)		ロータリー車 (160kw) <small>作業効率:幹線系準拠</small>	m ³	1	円	円	
構内新雪除雪工 (廃棄物空気輸送センター)	(580m ²)	タイヤショベル 1.4m ³ ~2.0m ³ ・ 可変ブラウ装着	回	15	円	円	
要請対応除雪工 (廃棄物空気輸送センター)		タイヤショベル 1.4m ³ ~2.0m ³ ・ 可変ブラウ装着	hr	2	円	円	
要請対応除雪工 (廃棄物空気輸送センター)		バックホウ 0.45m ³ 級 ホイール式	hr	1	円	円	
排雪積込運搬工 (廃棄物空気輸送センター)	拓北第2 地区雪た い積場	片道3.5km以内 バックホウ 0.45m ³ 級	m ³	100	円	円	
小 計						円	
消 費 税 (10%)						円	
合 計						円	

除雪業務内訳書(金抜き)

工 種	種 別	単位	委 託 価 格 (税抜き価格)	消 費 税 (10%)	委 託 費 (税込み価格)	摘要
構内新雪除雪工 (篠路破碎工場 8,100㎡)	タイヤショベル 1.4m~2.0m・ 可変プラウ装着	回	円	円	円	1
要請対応除雪工 (篠路破碎工場)	タイヤショベル 1.4m~2.0m・ 可変プラウ装着	hr	円	円	円	2
要請対応除雪工 (篠路破碎工場)	タイヤショベル 1.4m~2.0m・ スノーバケット装着	hr	円	円	円	3
雪積上対応除雪工 (篠路破碎工場)	ロータリー車(160kw) 作業効率:幹線系準拠	hr	円	円	円	4
構内新雪除雪工 (廃棄物空気輸送センター580㎡)	タイヤショベル 1.4m ³ ~2.0m ³ ・ 可変プラウ装着	回	円	円	円	5
要請対応除雪工 (廃棄物空気輸送センター)	タイヤショベル 1.4m ³ ~2.0m ³ ・ 可変プラウ装着	hr	円	円	円	6
要請対応除雪工 (廃棄物空気輸送センター)	バックホウ0.45m ³ 級 0.45m ³ 級 ホイール式	hr	円	円	円	7
排雪積込運搬工 (廃棄物空気輸送センター)	拓北第2地区 雪たい積場	m ³	円	円	円	8
			円	円	円	
			円	円	円	
			円	円	円	
			円	円	円	

篠路破碎工場 除雪範囲

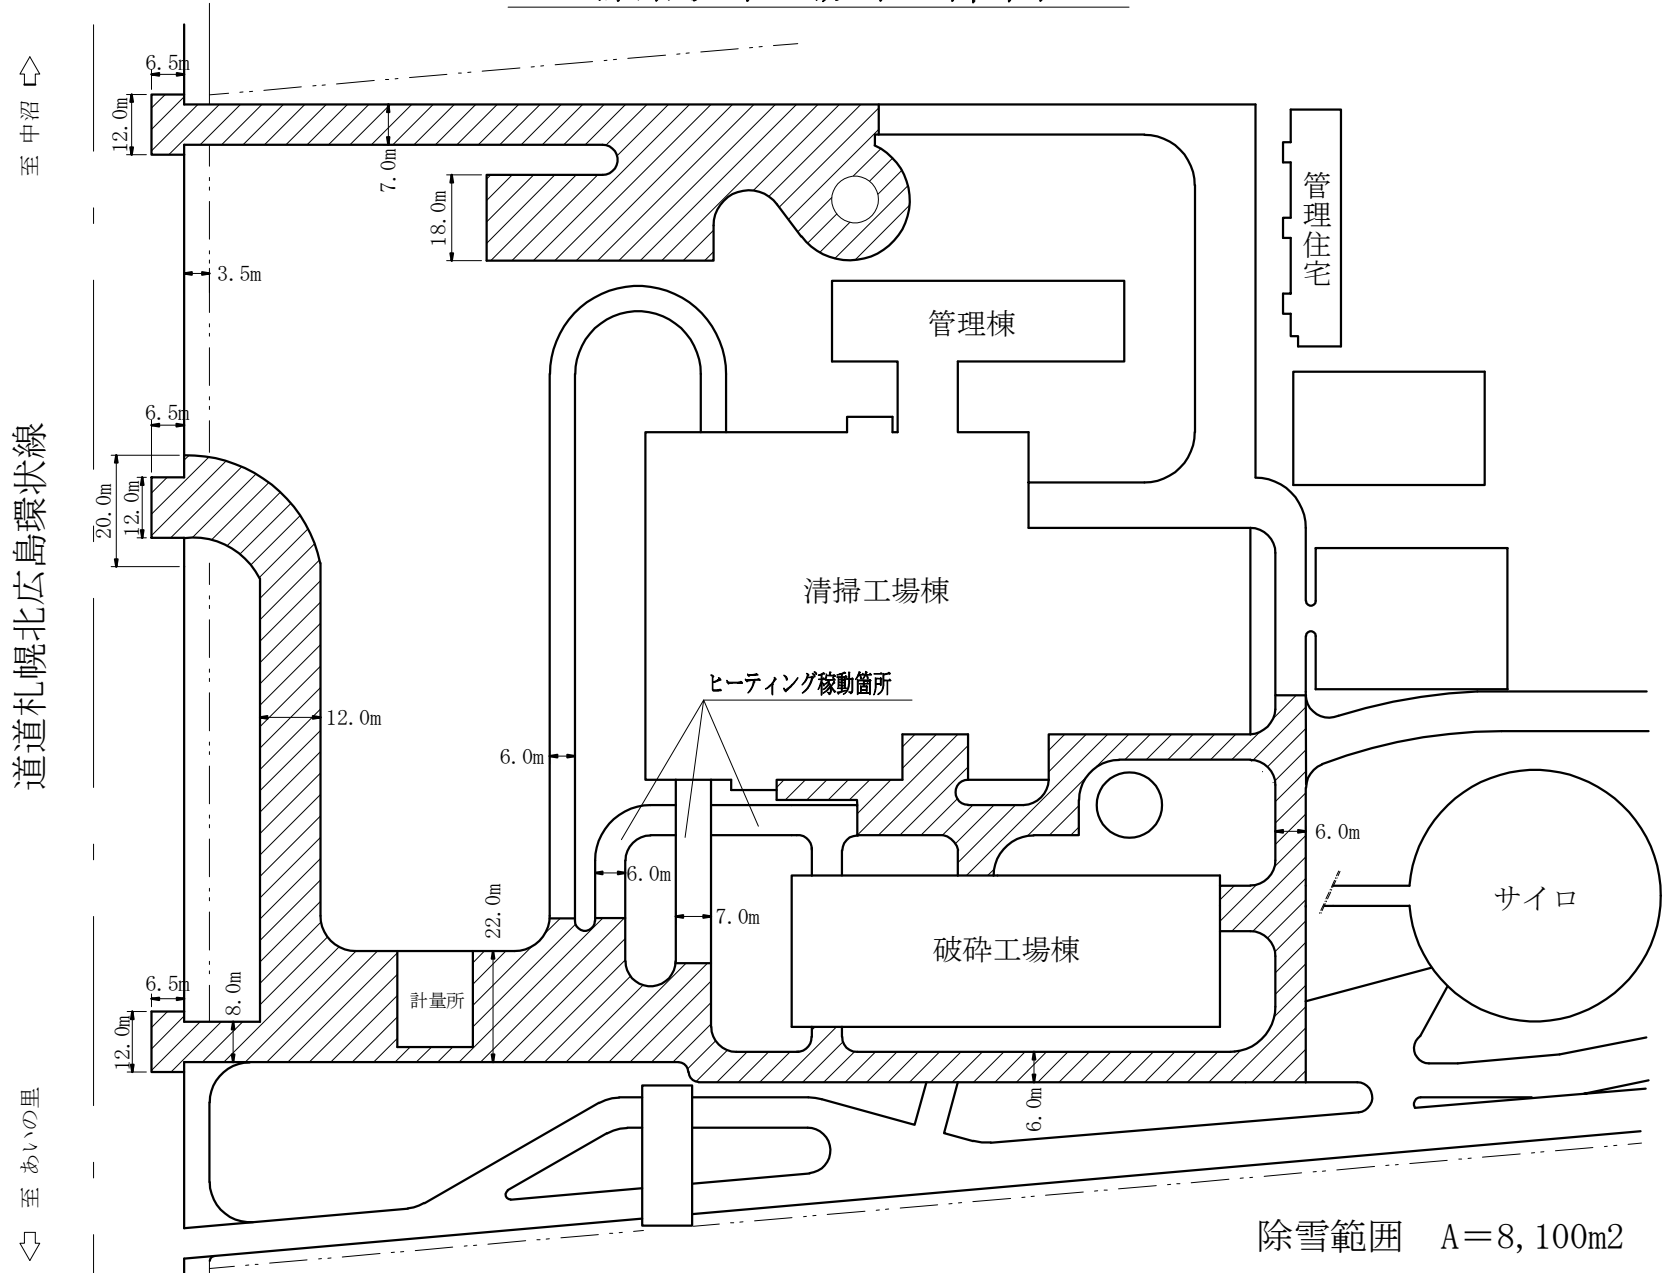

札幌市環境局環境事業部

課名	課長	係長	設計	製図	(参考図)
施設整備課					

業務名	篠路破碎工場・廃棄物空気輸送センター除雪業務
図面名	除雪範囲詳細図

SCALE
1/1500

図面番号
1/2

廃棄物空気輸送センター除雪範囲

