

公 示 用

令和元年度

役 務 内 容 書

業務名 北清掃事務所構内舗装整備業務

環境局環境事業部施設整備課

仕様書

- 1 業務名 北清掃事務所構内舗装整備業務
- 2 業務場所 札幌市北区屯田町990-3
北清掃事務所構内
- 3 業務内容 構内舗装整備面積 266㎡
北清掃事務所の車庫前の舗装が地盤沈下の影響により急勾配となっており、車両の損傷の恐れがあることから、舗装の勾配を緩和し原状回復を行う。
業務着手後、現地調査及び検討を行い、舗装勾配や砕石補充量等を決定し、担当者と協議のうえ、整備内容を確定させること。
- 4 業務期限 令和元年12月20日
- 5 提出書類 (1)整備状況写真 (2)材料証明書
- 6 安全衛生管理 (1)本作業に従事する作業員には、関係法令に基づく安全教育を行うこと。
(2)本作業中の危険防止対策を終始徹底し、労務災害の発生が無いよう万全を期すこと。
- 7 その他 図面及び本仕様書に明記のない事項については、札幌市土木工事共通仕様書、札幌市土木工事標準設計図集によるか、または本市と協議の上決定する。
また、業務にとりかかる前は清掃事務所の担当者と連絡を密にし、工程等を協議すること。
内訳数量は全体総量の見込み値であり、その内訳の中で整備を行うこと。
- 8 担当者 環境局環境事業部施設整備課営繕係 高野 竣輔
電話 (011) 211-2918 FAX (011) 211-5105

内 訳 書 ①

業 務 名

北清掃事務所構内舗装整備業務


No.	名 称	規 格 ・ 仕 様	数 量	単 位	単 価	金 額
	北清掃事務所構内舗装整備	構内舗装面積 266㎡ 別紙内訳書	1.0	式		
	合 計 (諸経費含む)					
	消費税相当額	消費税率 10%	1.0	式		
			予定価格			

内 訳 書 ②

業 務 名

北清掃事務所構内舗装整備業務

No.	名 称	規 格 ・ 仕 様	数 量	単 位	単 価	金 額	摘 要	
1	舗装切断工	T \leq 15cm	24.0	m	/	/	H31道路維持作業 業務単価準用	
2	舗装版取壊し	0.45m ³ ハックホウ 厚さ10~15cm以下 積込・運搬含む	31.0	m ³			H31道路維持作業 業務単価準用	
3	現場発生品及び支給品 運搬費	クレーン装置付 2t積 2t吊、舗装切断 濁水処理、非再生、2t以下	1.0	回			H31道路維持作業 業務単価準用	
4	アスファルト切断濁水処理費	泥水 含水率>85%、非再生、処理 費・循環資源利用促進税含む	0.2	t			H31道路維持作業 業務単価準用	
5	不陸整正	(車道・歩道共通)	266.0	m ²			H31道路維持作業 業務単価準用	
6	車道路盤工	切込砕石40~0	26.0	m ³			H31道路維持作業 業務単価準用	
7	人力車道舗装	再生細粒度アスコン(車道)(50%)、 T=3cm、合材・タックコート含む	266.0	m ²			H31道路維持作業 業務単価準用	
8	人力車道舗装	再生細粒度アスコン(13)(100%)、T=4cm、 合材・タックコート・運搬費含む	266.0	m ²			H31道路維持作業 業務単価準用	
9	人力車道舗装	再生AS安定処理(30)(100%)、T=5cm、 合材・プライムコート・運搬費含む	266.0	m ²			H31道路維持作業 業務単価準用	
10	交通誘導員B	昼間	8.0	人			H31道路維持作業 業務単価準用	
11								
12								
13								
14								
15								
16								
17								
	合 計(諸経費含む)							
			再 計					

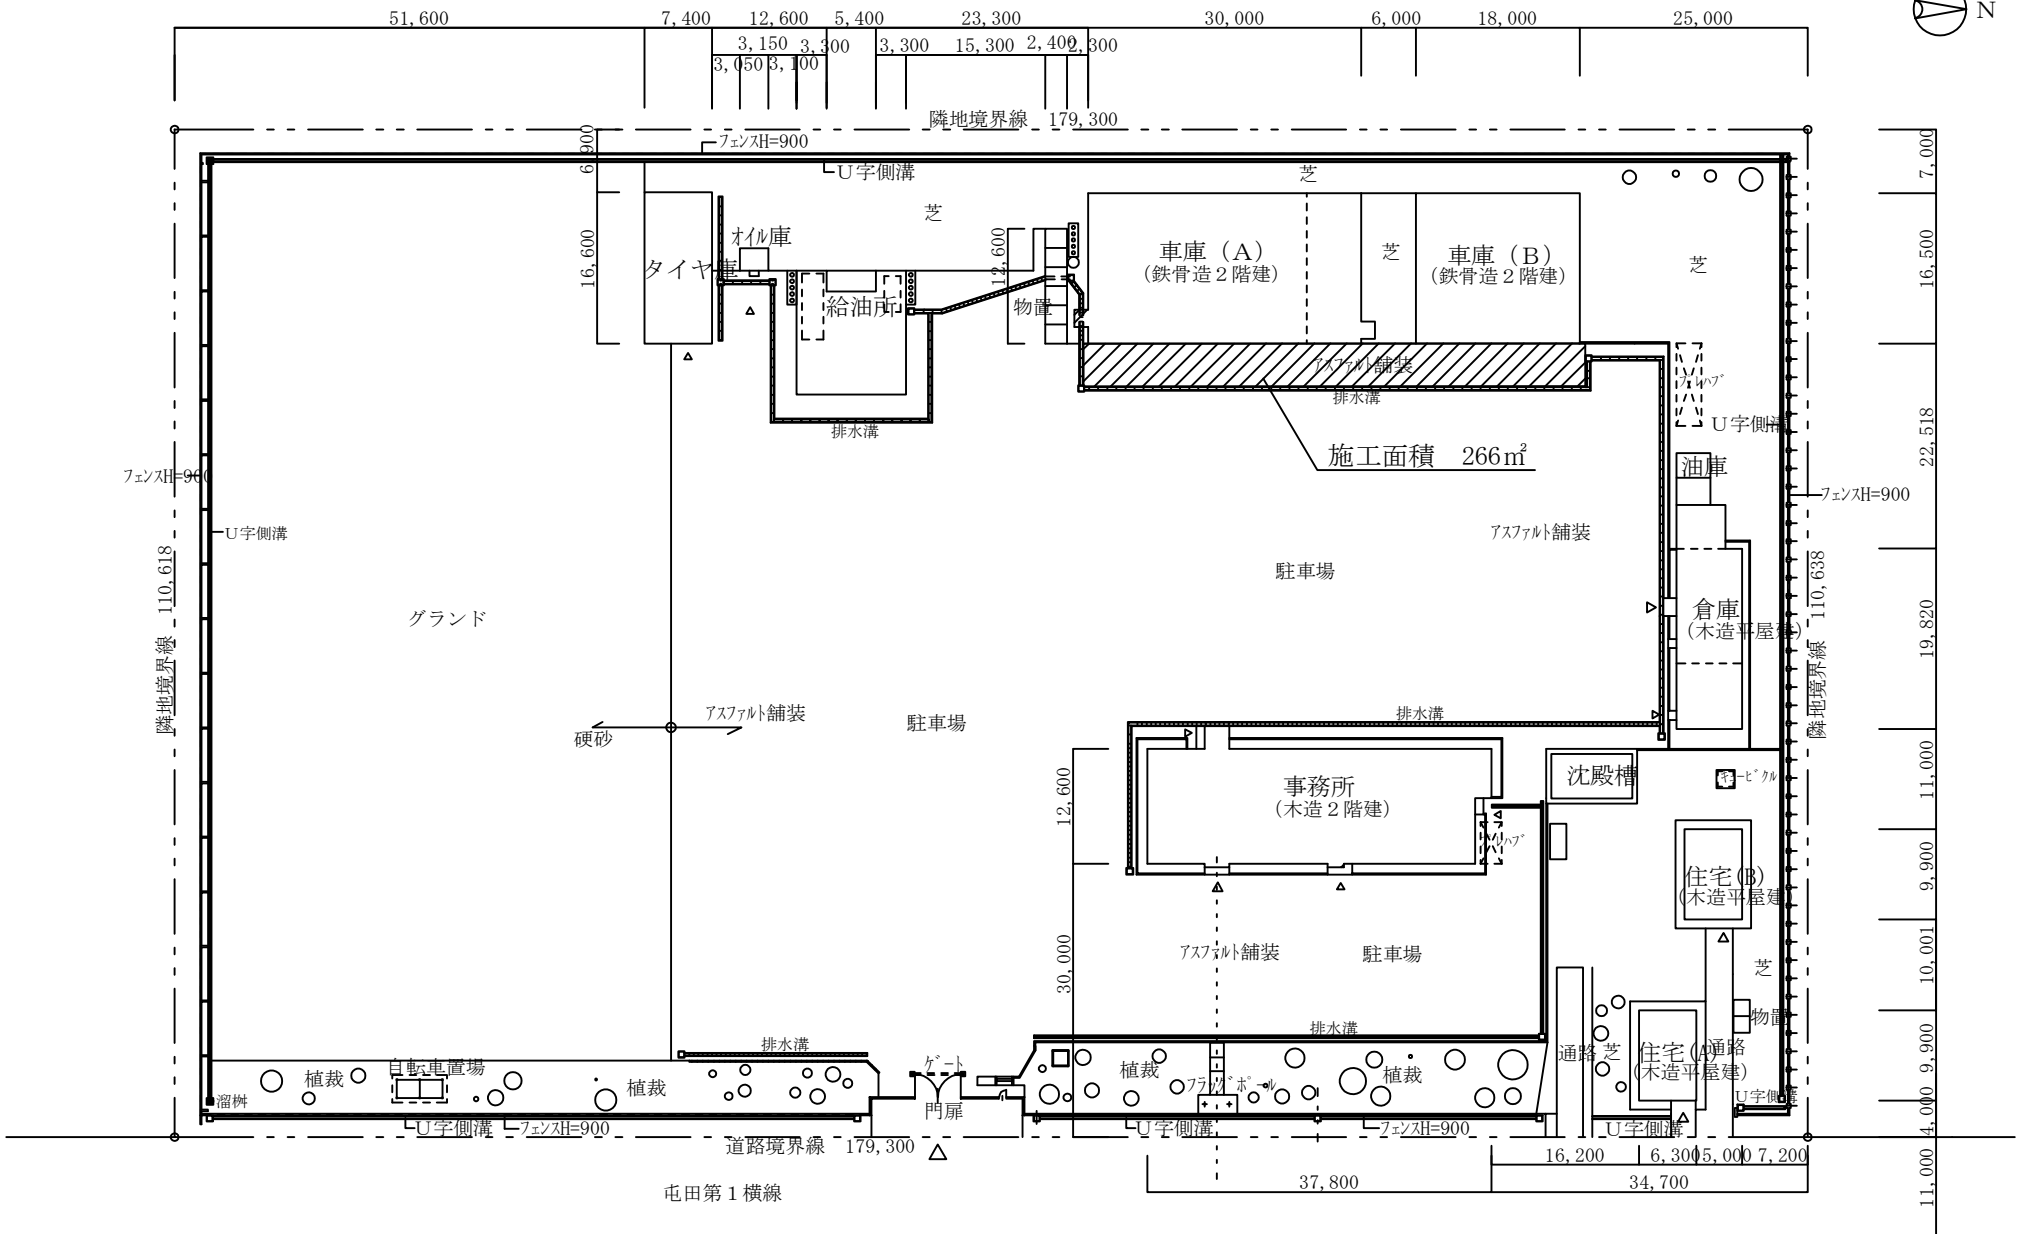

			施設名称	北清掃事務所	図面名	(現況図)	縮尺	1/600	年月	R1.9	図番	1/1
--	--	--	------	--------	-----	-------	----	-------	----	------	----	-----