



札幌市西区発寒15条14丁目1-1

発寒清掃工場位置図

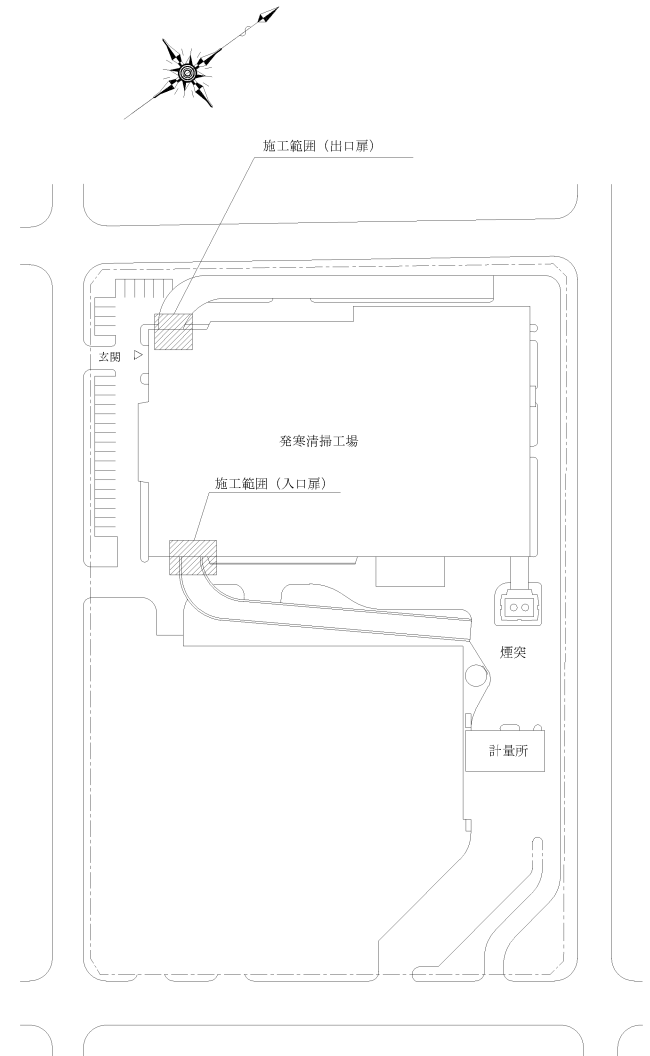

発寒清掃工場配置図

施工範囲（出口扉）

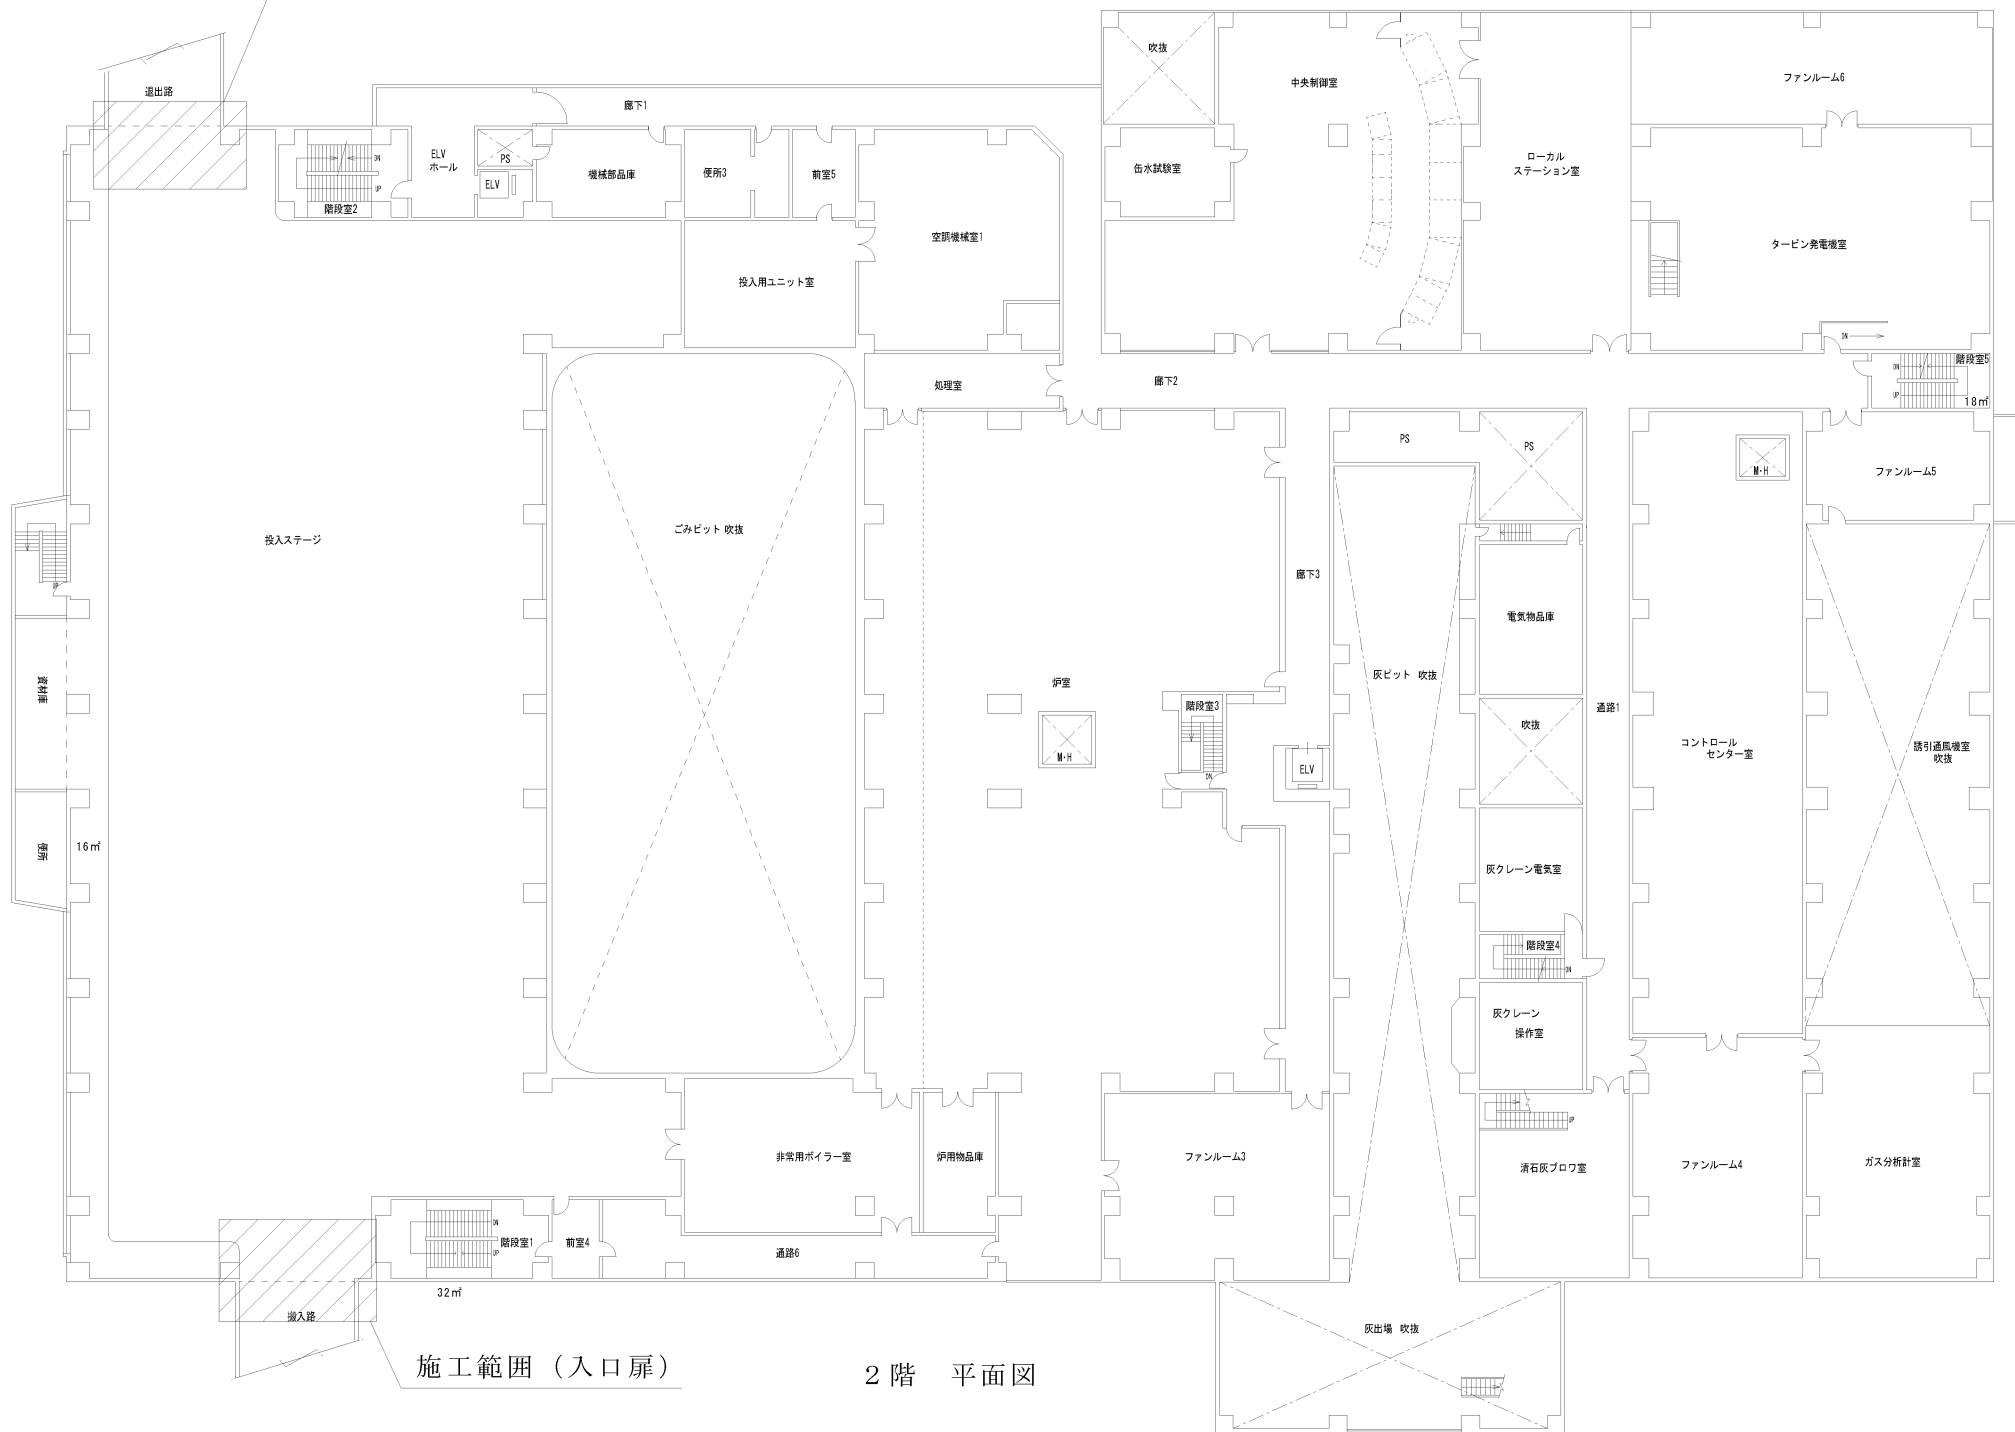

施工範囲（入口扉）

2階 平面図