


複写厳禁

環境局 環境事業部

件名	白石清掃工場クレーン設備整備業務				
図面名	焼却棟 ホイストクレーン設置位置 1F				
課長	係長	審査	設計	製図	図番
					34

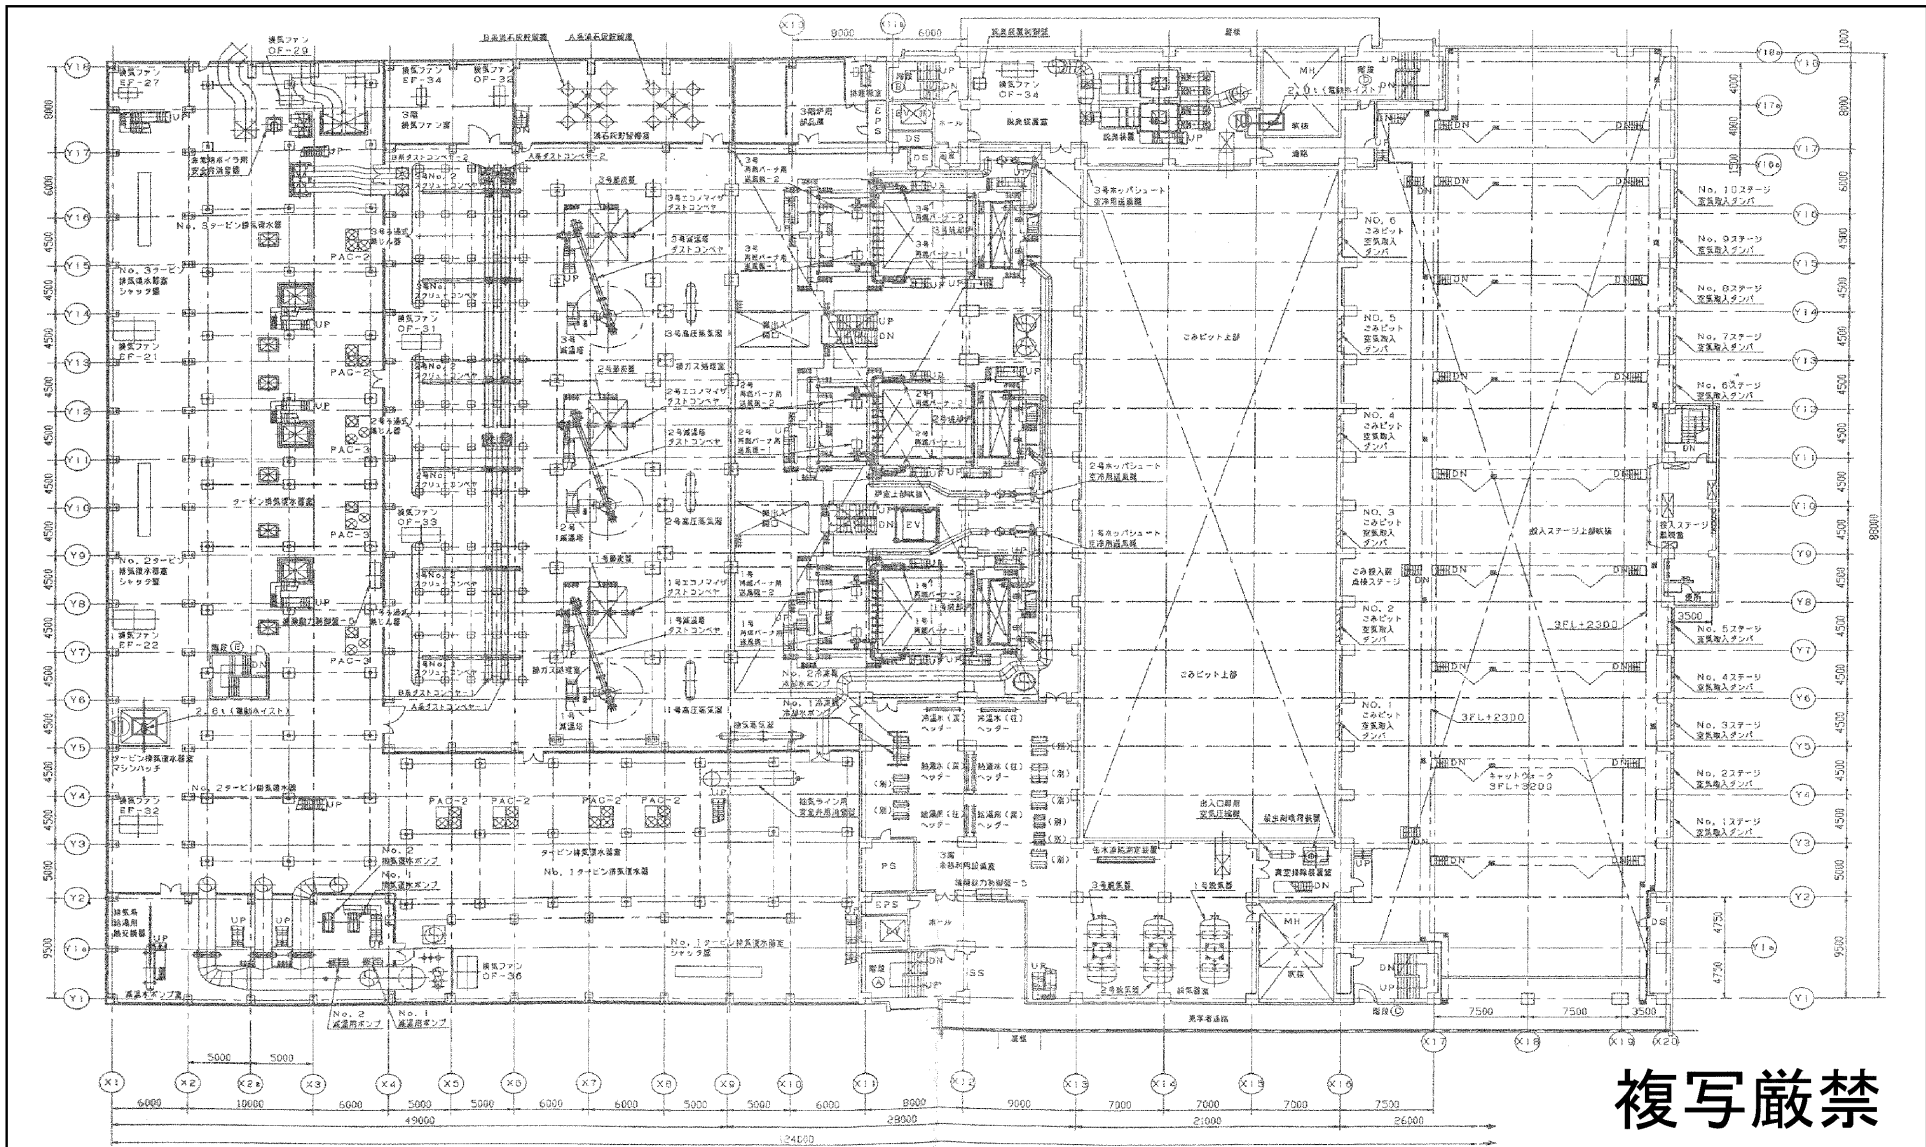


複写厳禁

環境局環境事業部


件名
白石清掃工場クレーン設備整備業務
図面名
焼却棟 ホイストクレーン設置位置 3F

課長	係長	審査	設計	製図	図番
					36

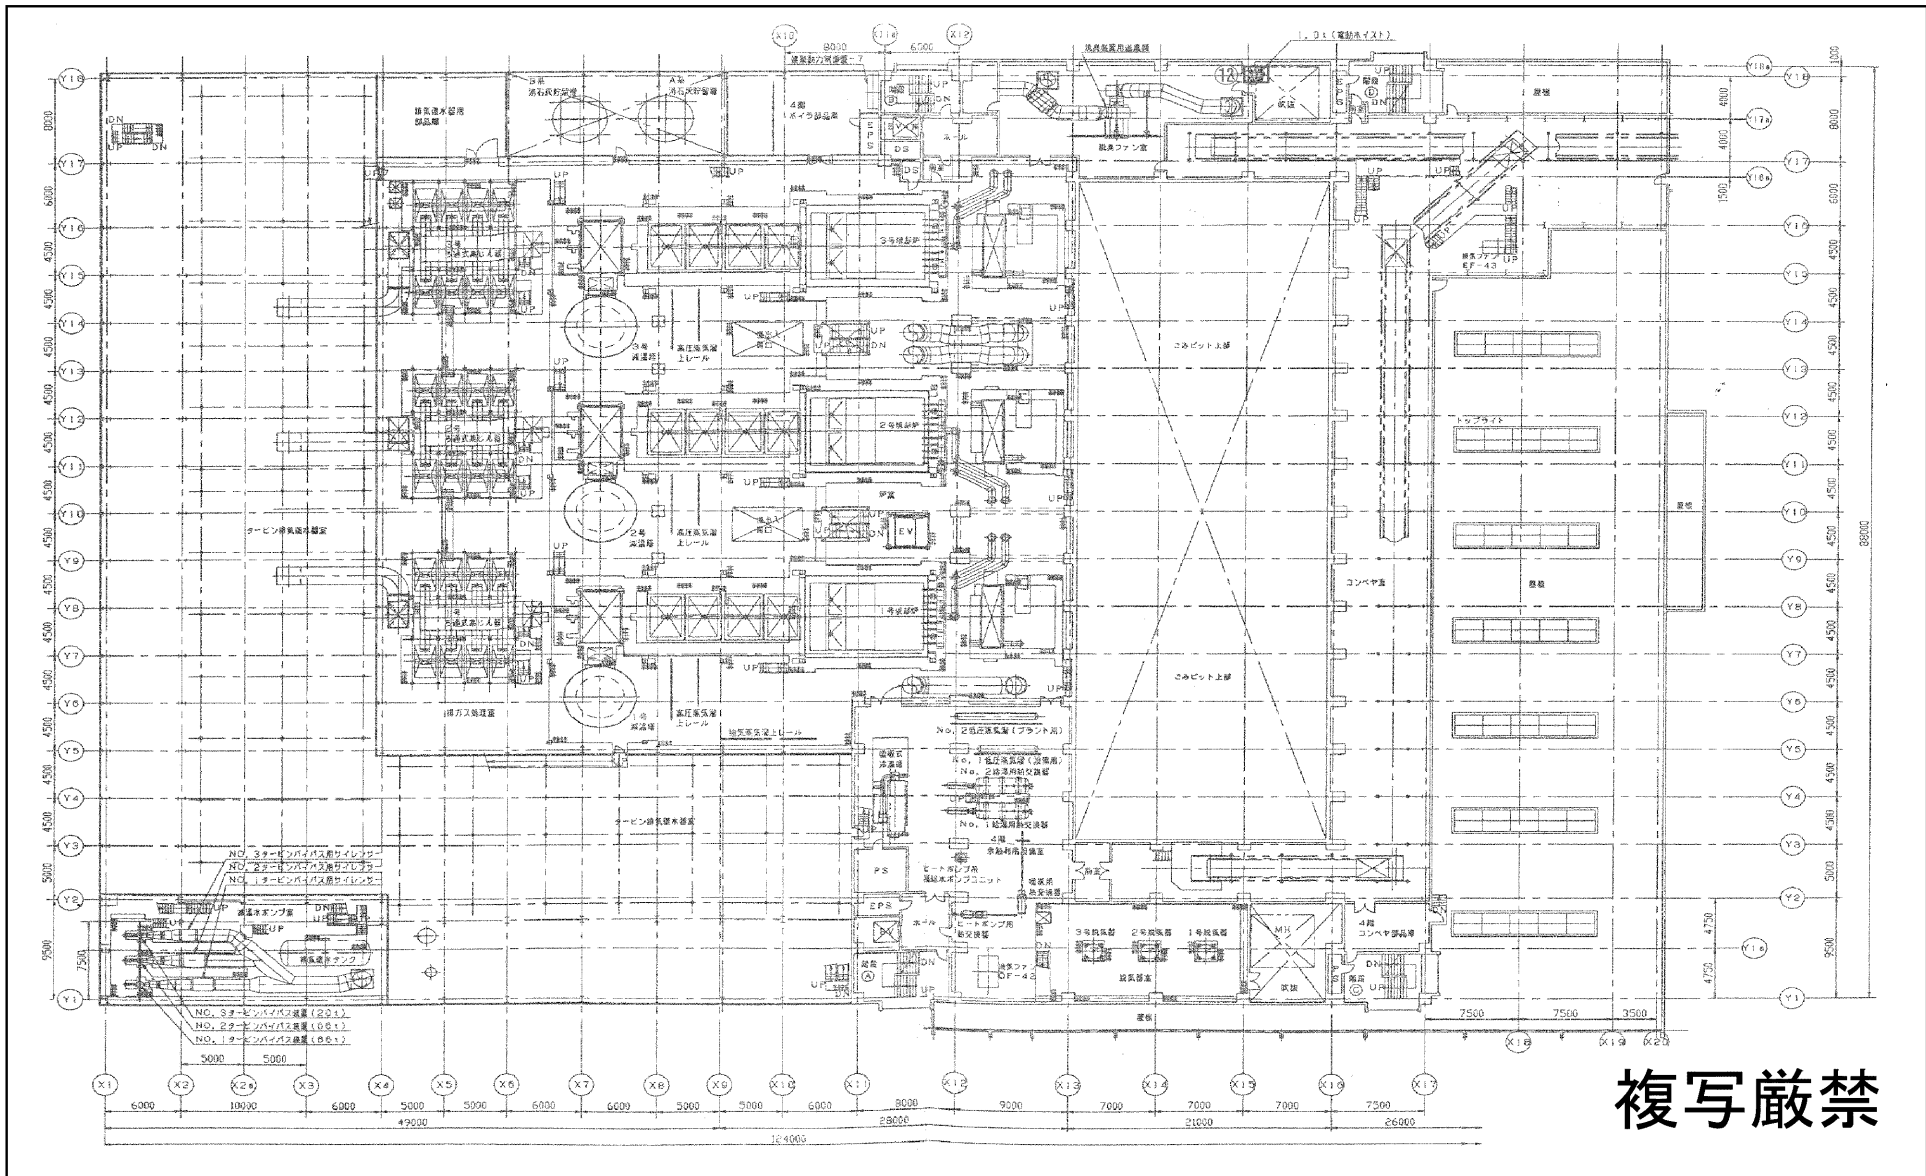

環境局 環境事業部

件名	白石清掃工場クレーン設備整備業務					
図面名	焼却棟 ホイストクレーン設置位置 4F					
課長	係長	審査	設計	製図	図番	
						37

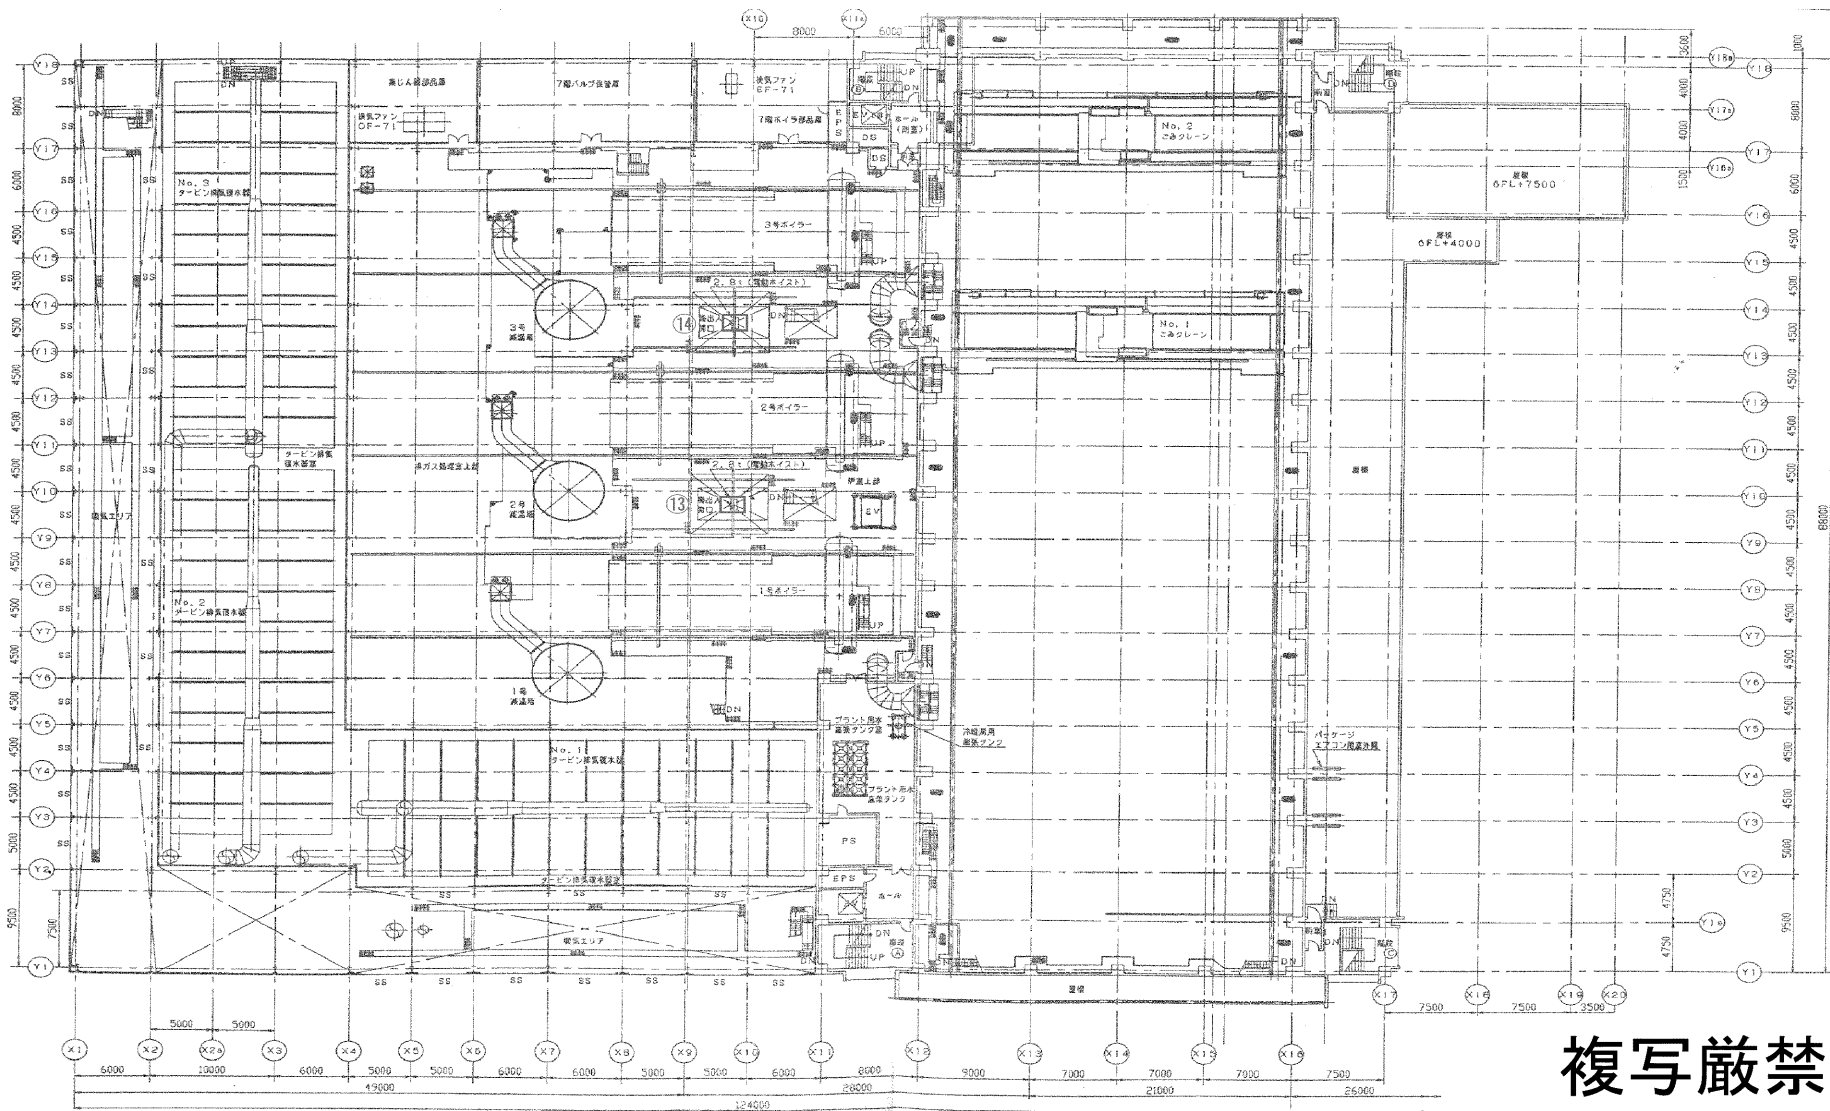

複写厳禁


環境局環境事業部

件名
白石清掃工場クレーン設備整備業務

図面名
焼却棟 ホイストクレーン設置位置 7F

課長 係長 審査 設計 製図 図番

38

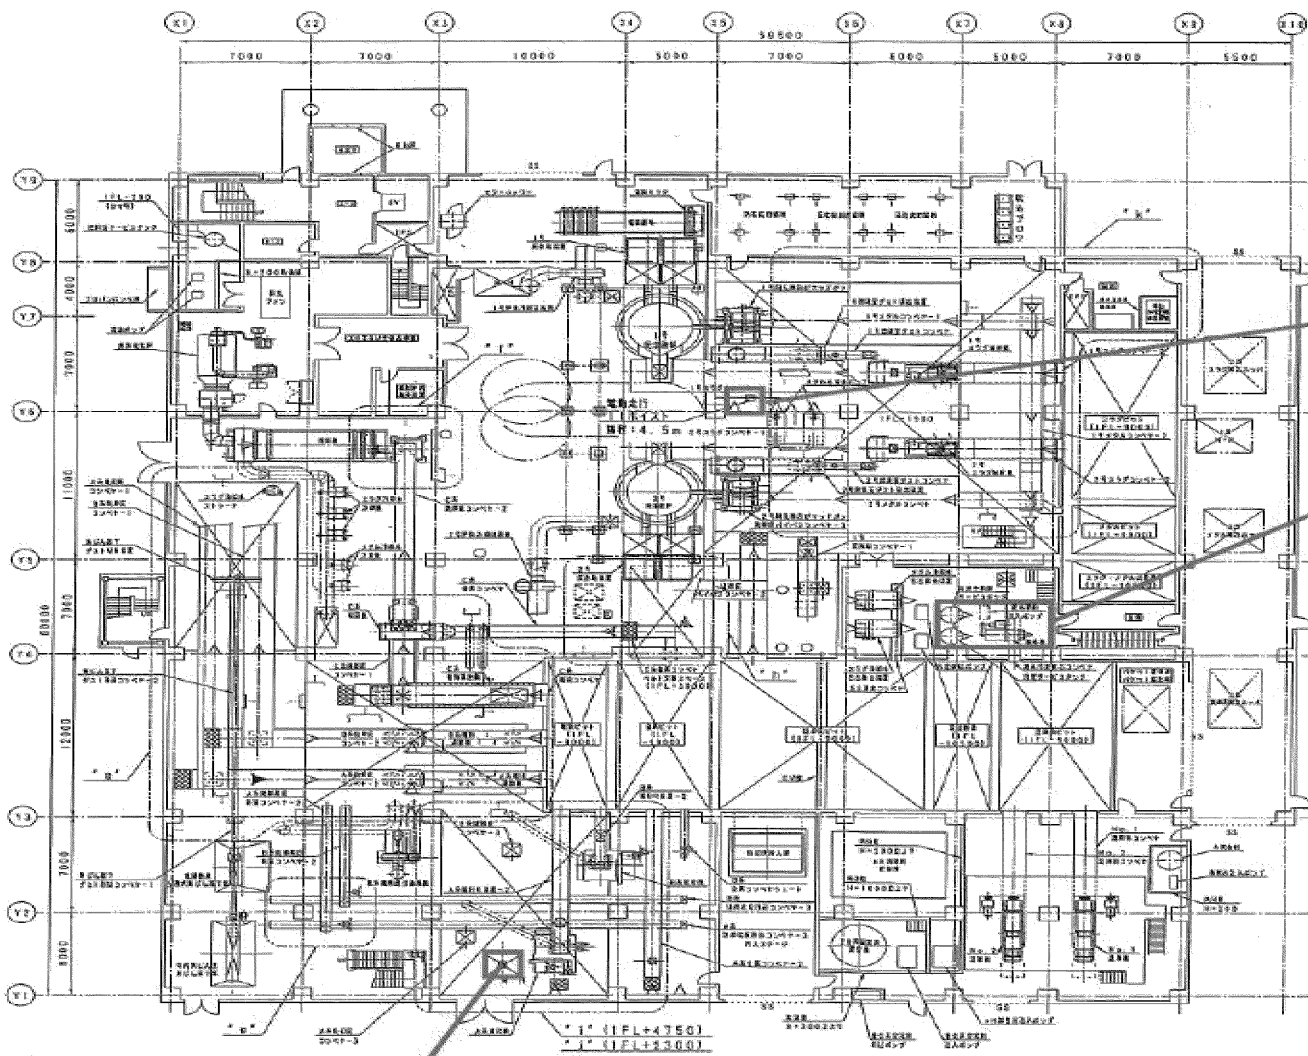

⑥ 1 t ホイスト
H01-3

④ 1 t ホイスト
H01-2



① 1 t ホイスト
H01-1

複写厳禁

環境局 環境事業部

件名
白石清掃工場クレーン設備整備業務
図面名
灰処理棟 ホイストクレーン設置位置 1F

課長	係長	審査	設計	製図	図番
					39

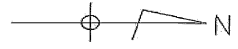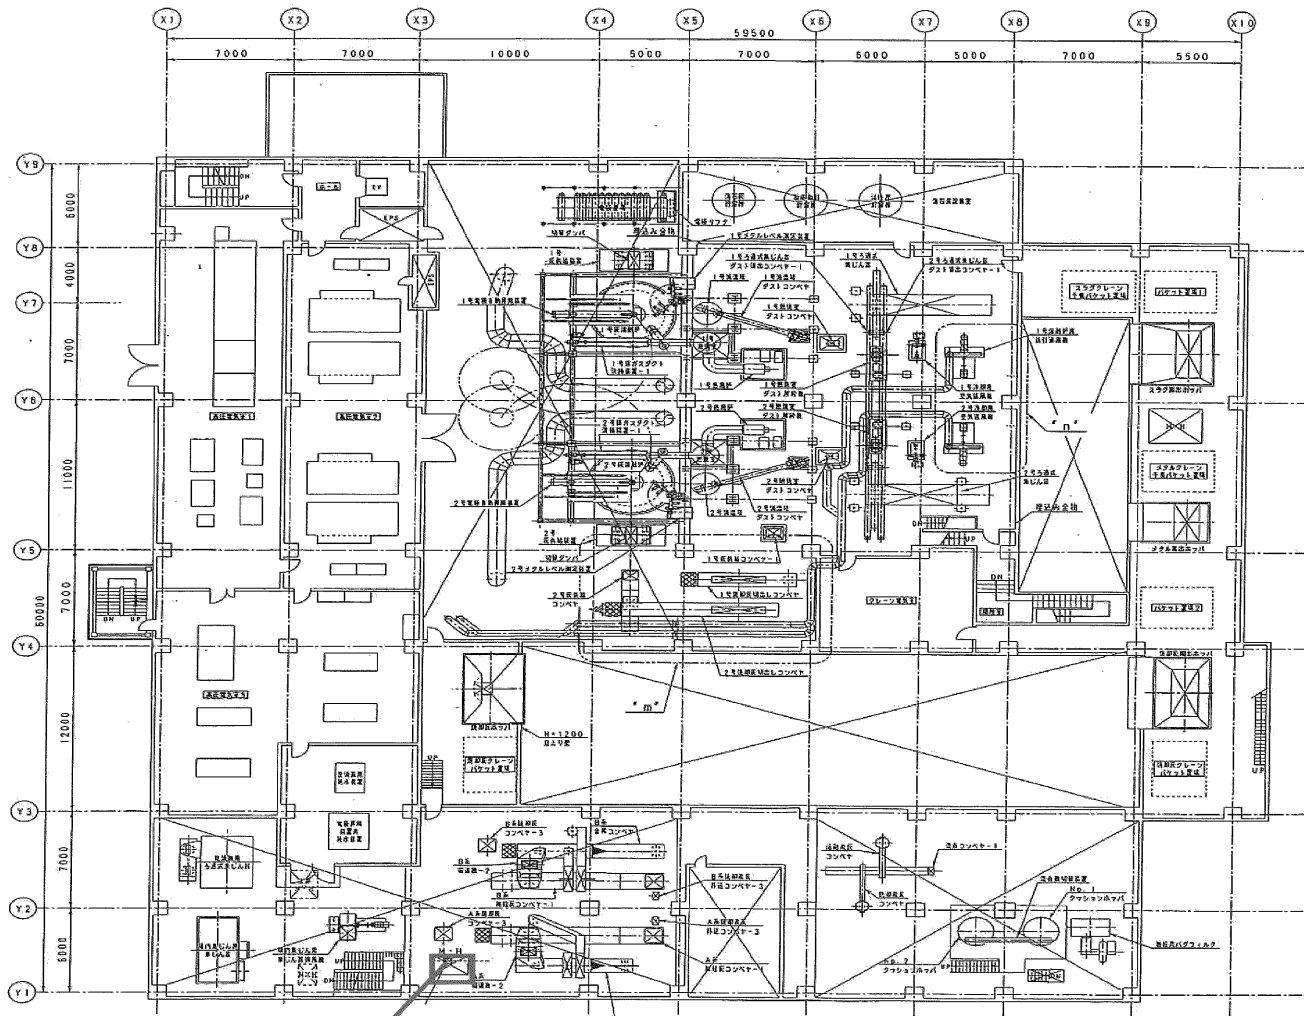


② 1 t ホイスト
H02-1

複写厳禁

環境局 環境事業部

件名
白石清掃工場クレーン設備整備業務
図面名
灰処理棟 ホイストクレーン設置位置 2F

課長	係長	審査	設計	製図	図番
					40

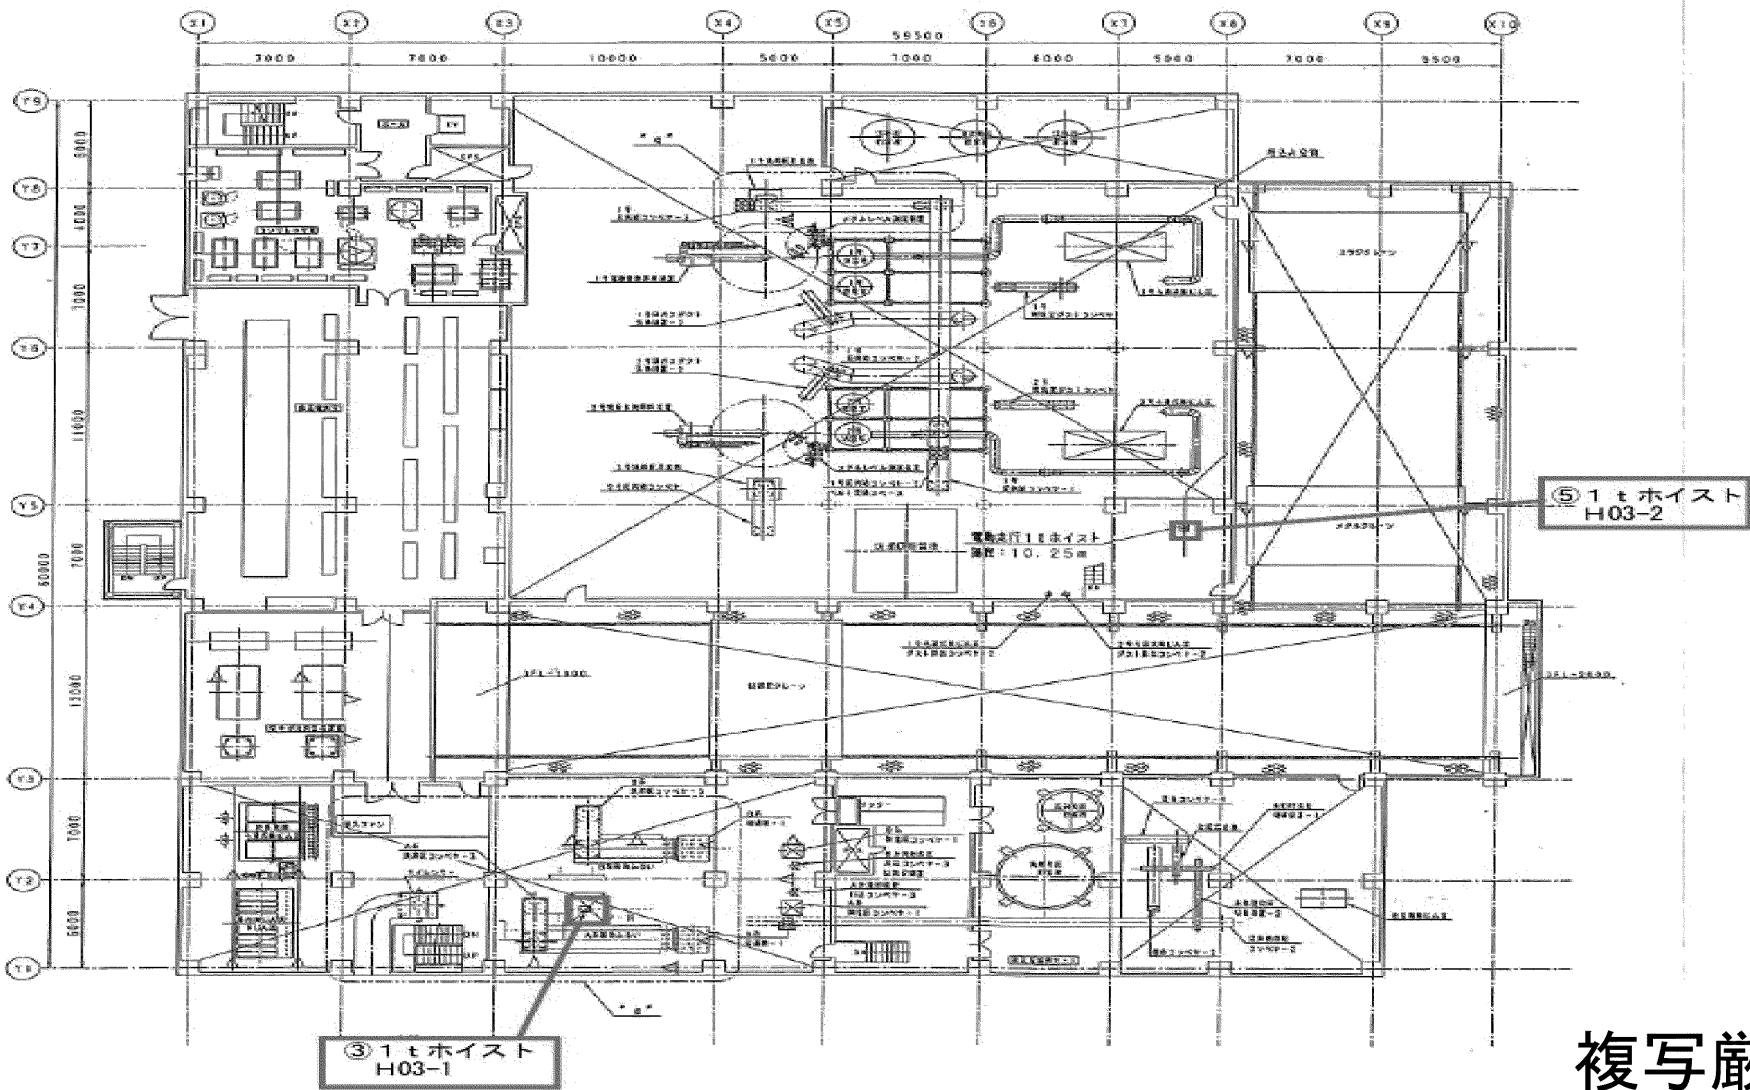

複写厳禁

環境局環境事業部

件名
白石清掃工場クレーン設備整備業務

図面名
灰処理棟 ホイストクレーン設置位置 3F

課長 係長 審査 設計 製図 図番

41