


| 凡例 | |
|--------------------------------------|--------------------|
| — | 汚水圧送管のポリビク工法等による洗浄 |
| ● | 集水マンホール及び中継マンホール |
| Aルート汚水圧送管 | 755m φ100 |
| Bブロック堤内圧送管 | 39m φ75 |
| Cブロック堤内圧送管 | 48m φ75 |

- ・1工区 第2山口水処理棟～バッタ塚橋 (500m)
- ・2工区 バッタ塚橋～新川沿い道路横 (610m)
- ・3工区 新川沿い道路横～手稲水再生プラザ (570m)

汚水圧送管： 鋳鉄管100φ

【バッタ塚橋の添架部分は、鋼管100A】

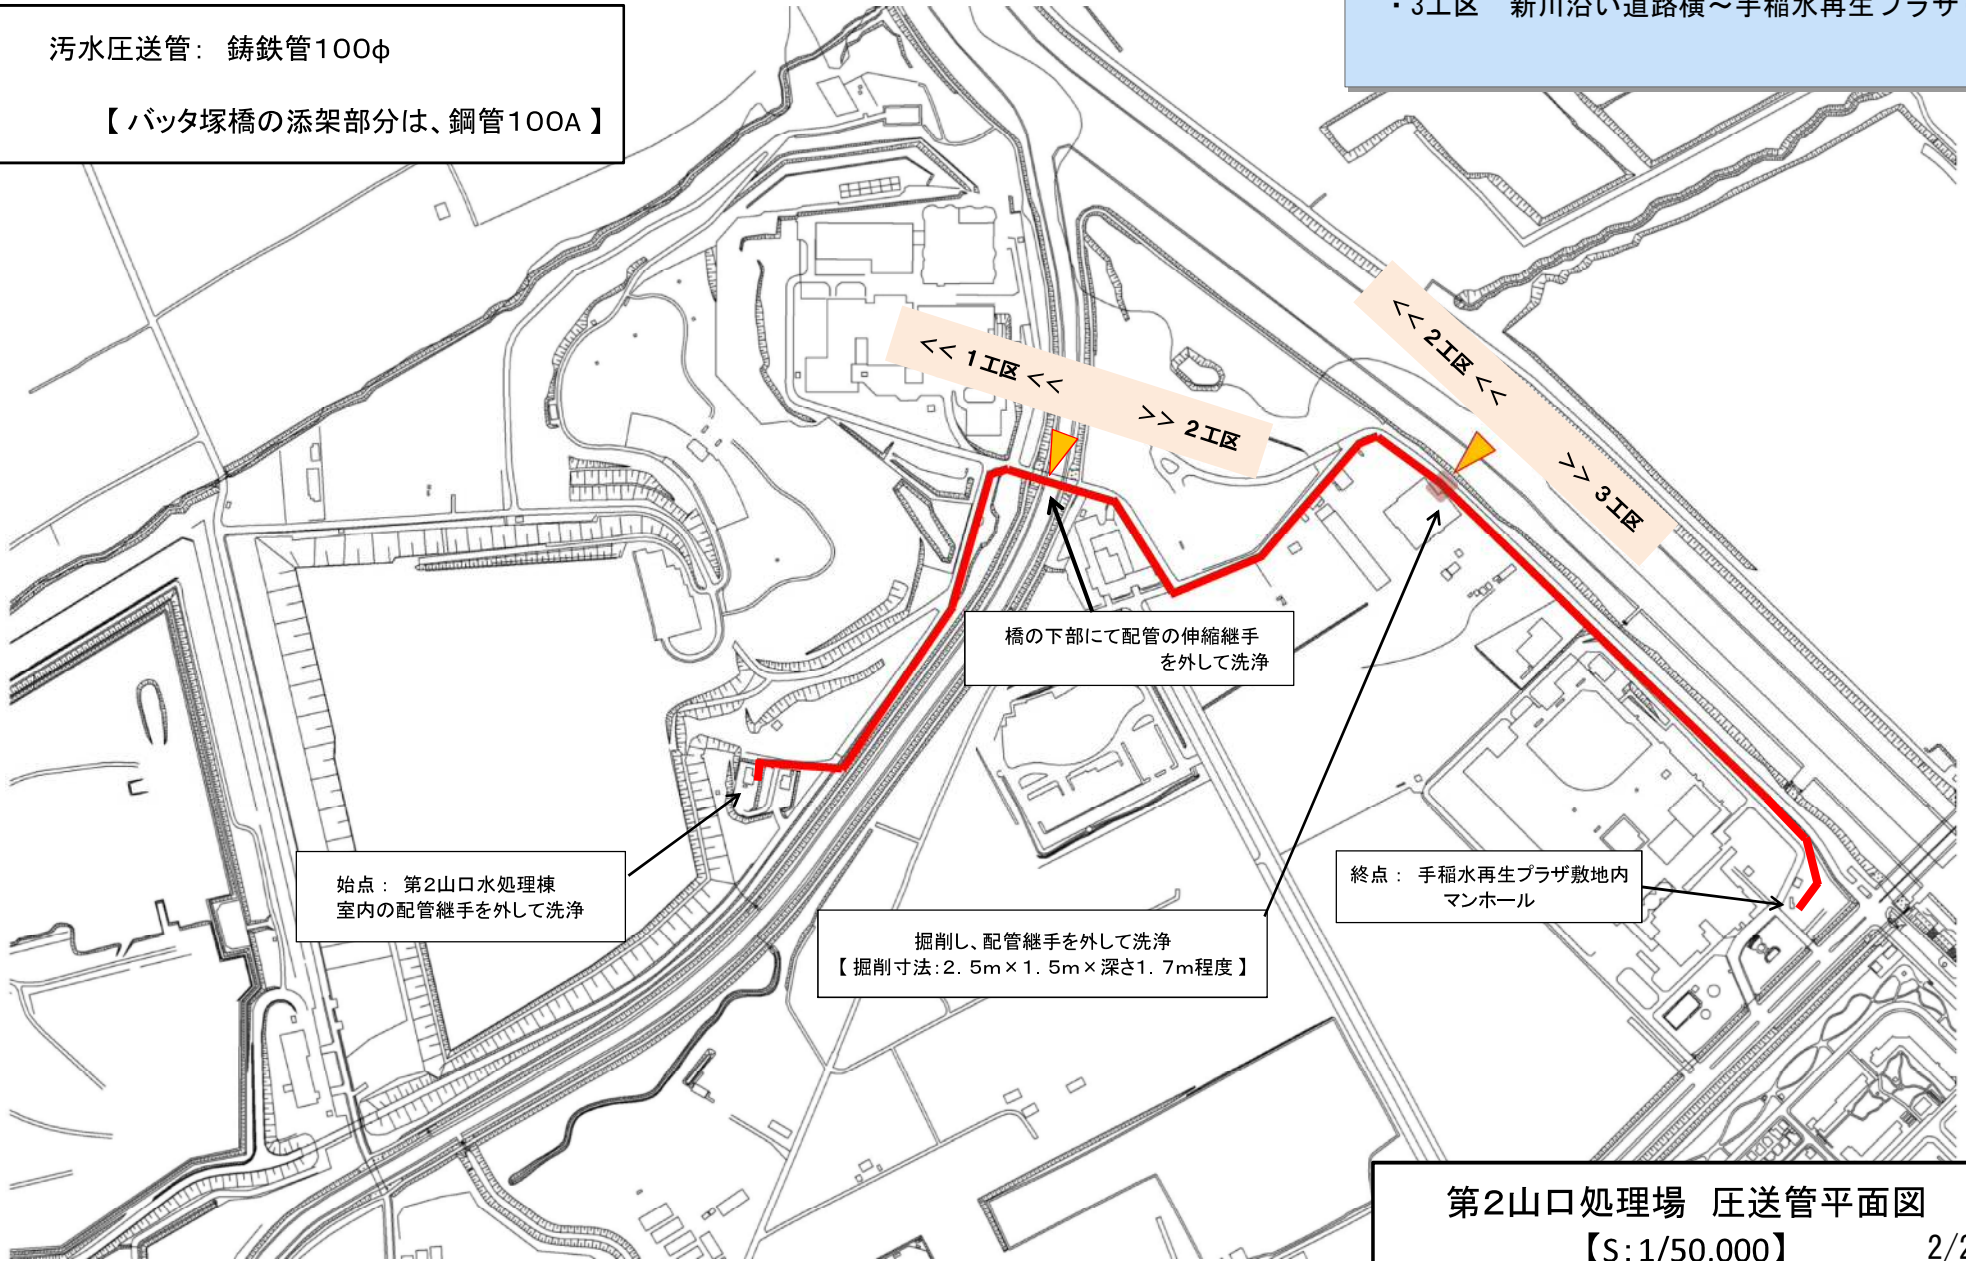

第2山口処理場 圧送管平面図

【S: 1/50,000】