
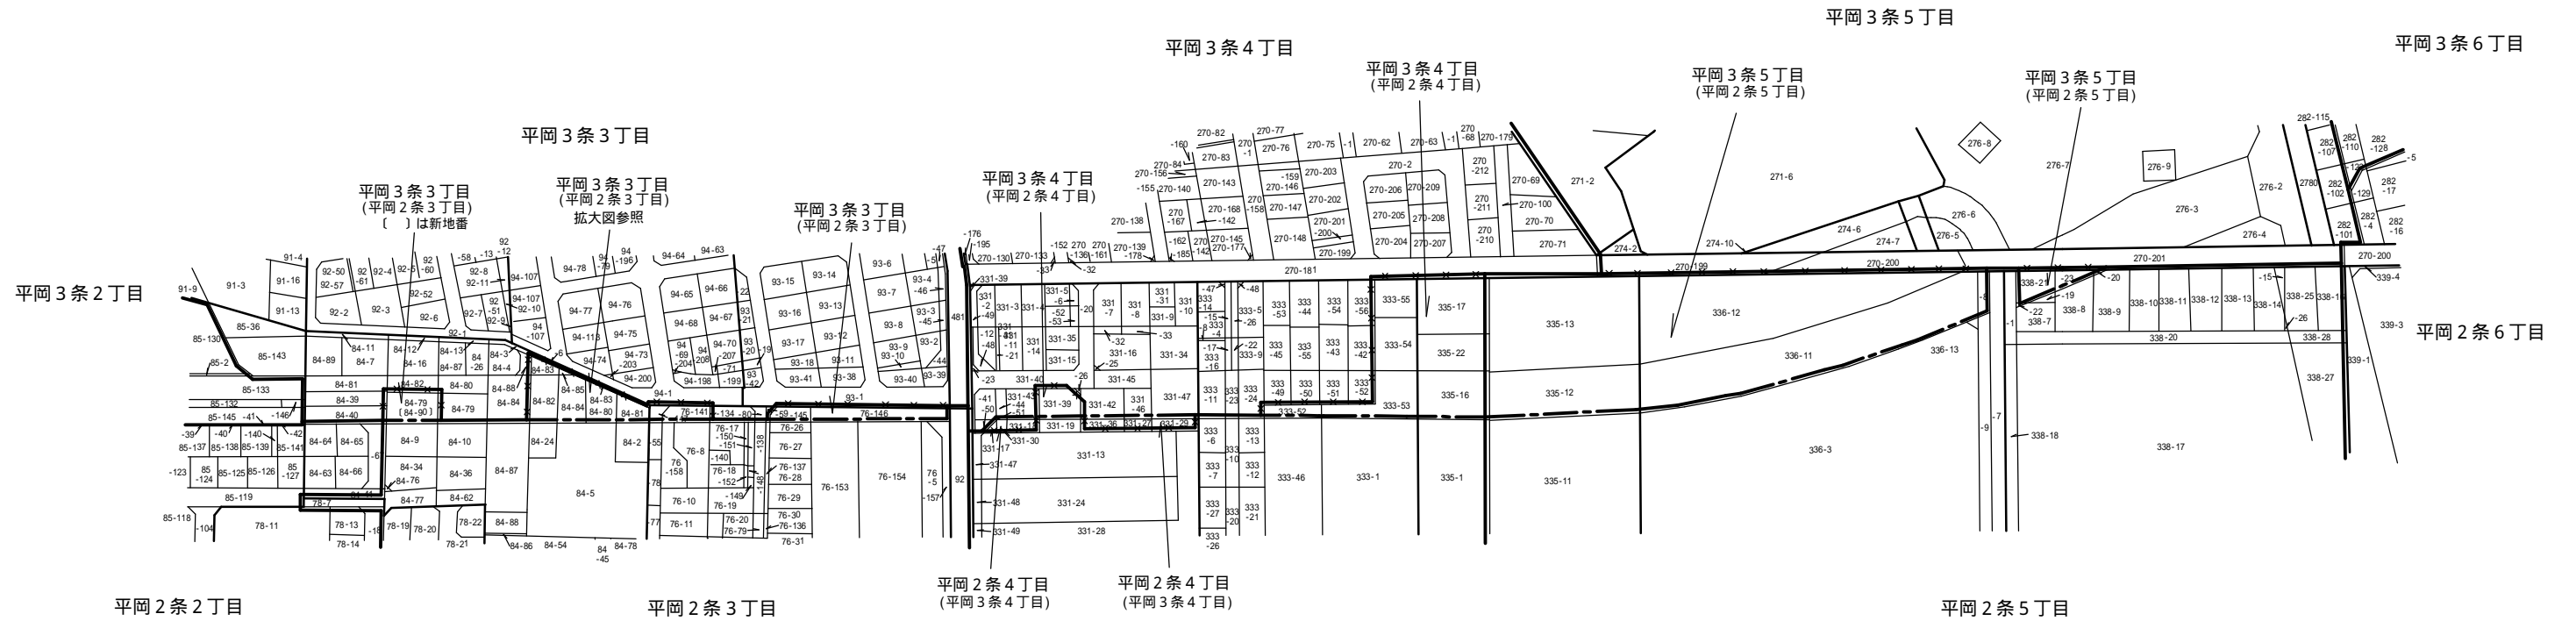



町の区域の変更地番図

清田区平岡2条3丁目等の一部区域

清田区

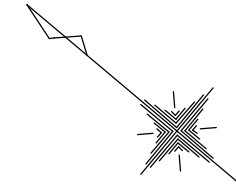

拡大図 S=1:1,000
()は新地番

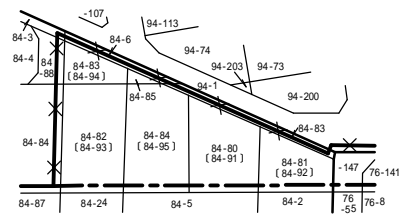

平岡2条4丁目
S = 1 : 2, 0 0 0

凡 例	
新町界	-----
現町界	=====
現町界廃止	××××



(平成18年9月 4日実施)
(平成18年6月30日現在)