



町の区域の変更地番図

南区真駒内等の一部区域

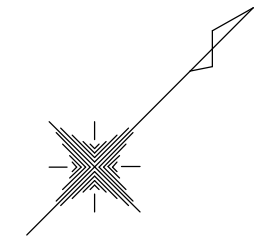


南 区

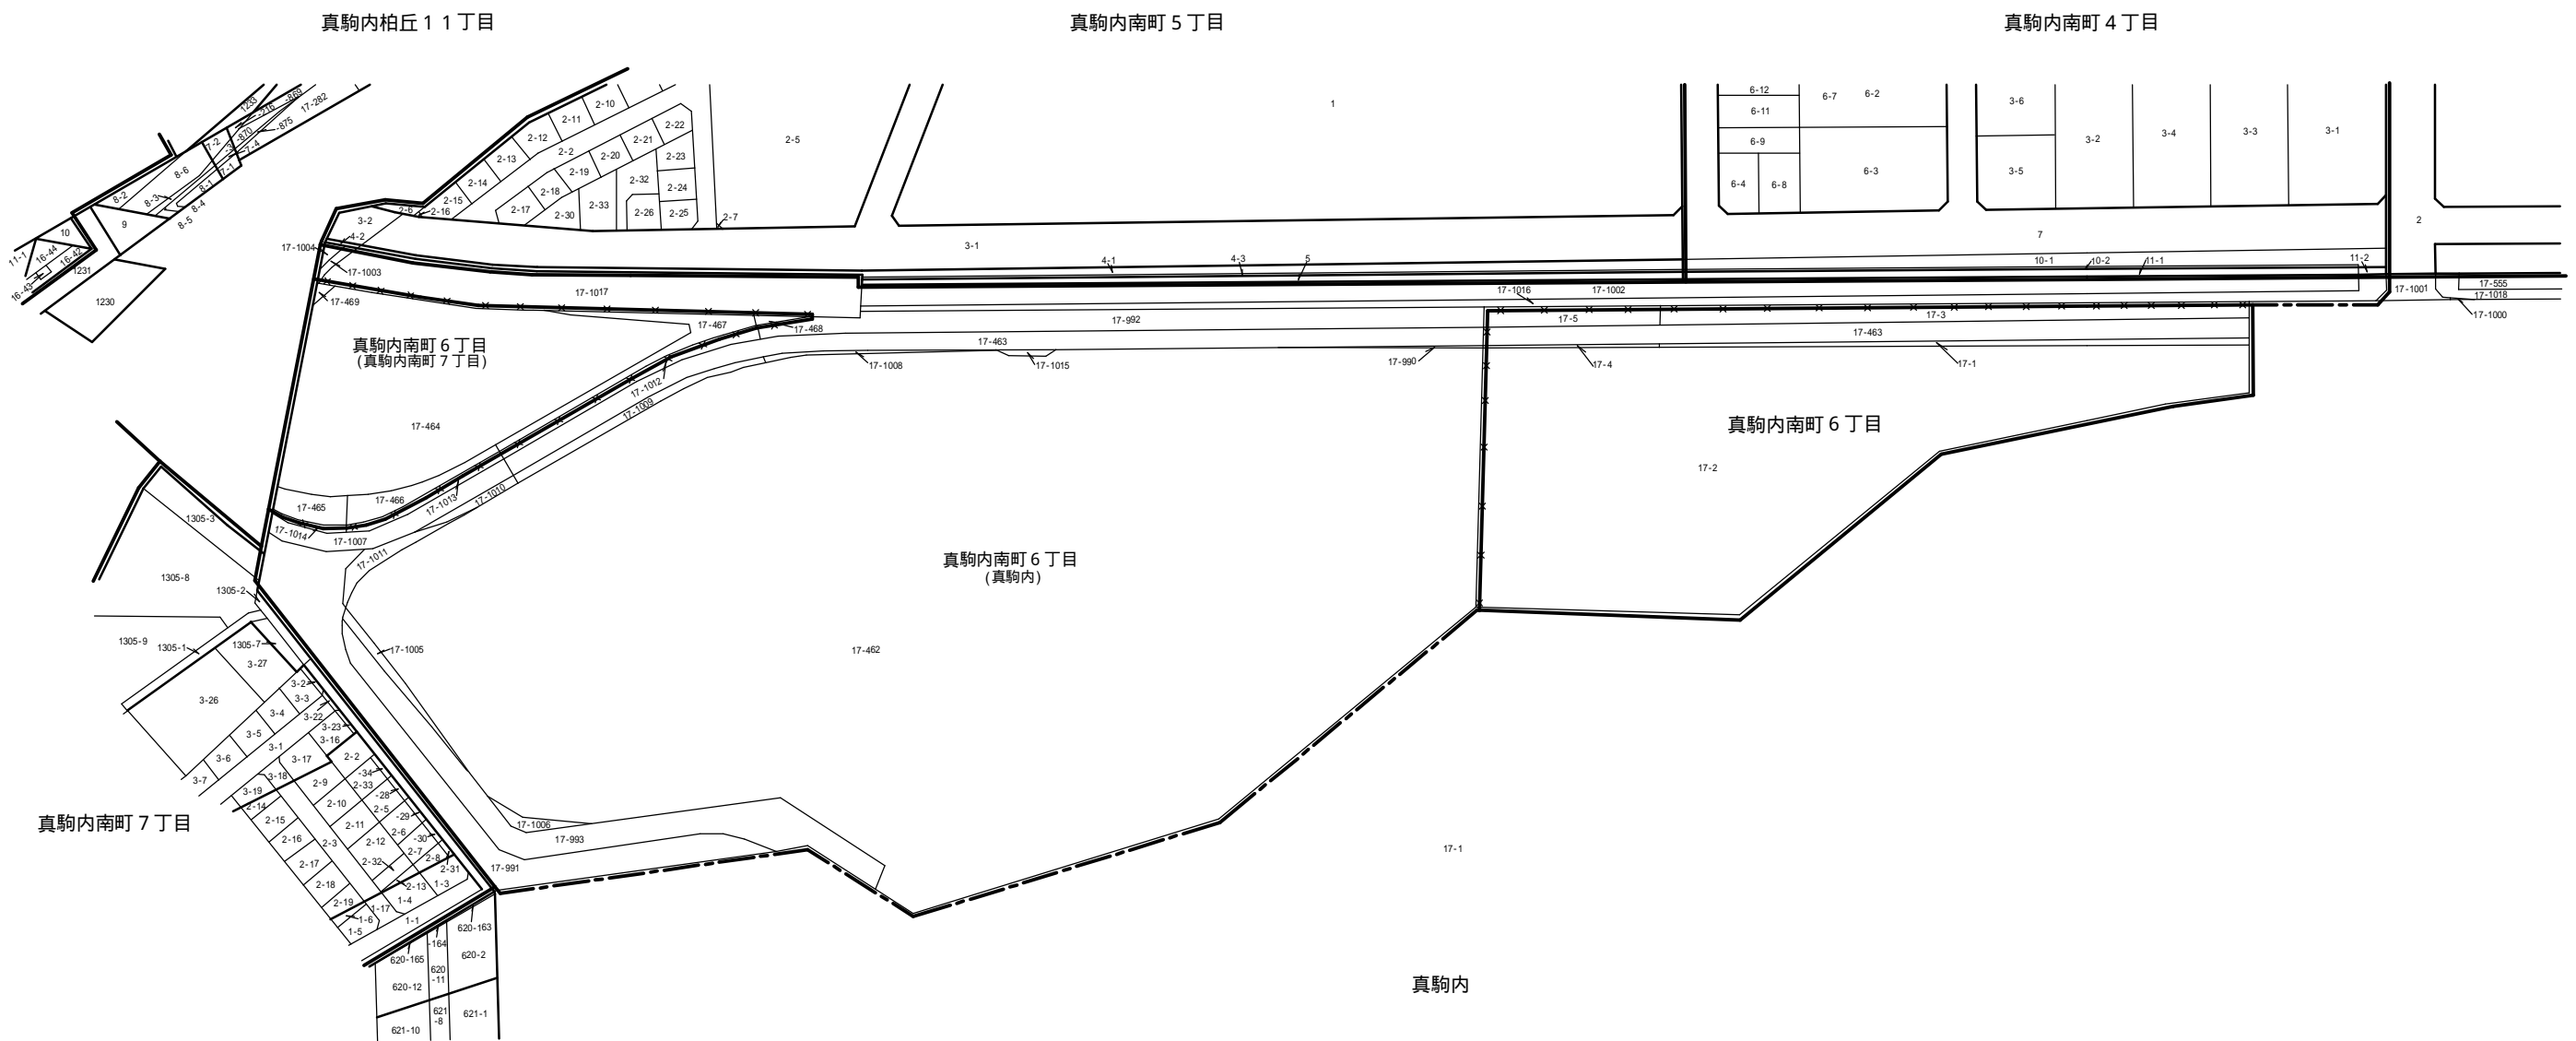

凡 例

新町界	-----
現町界	—————
現町界廃止	××××

S = 1 : 2,000

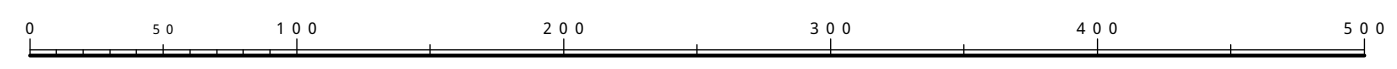

(平成18年9月 4日実施)
(平成18年6月30日現在)