


町の区域の変更図

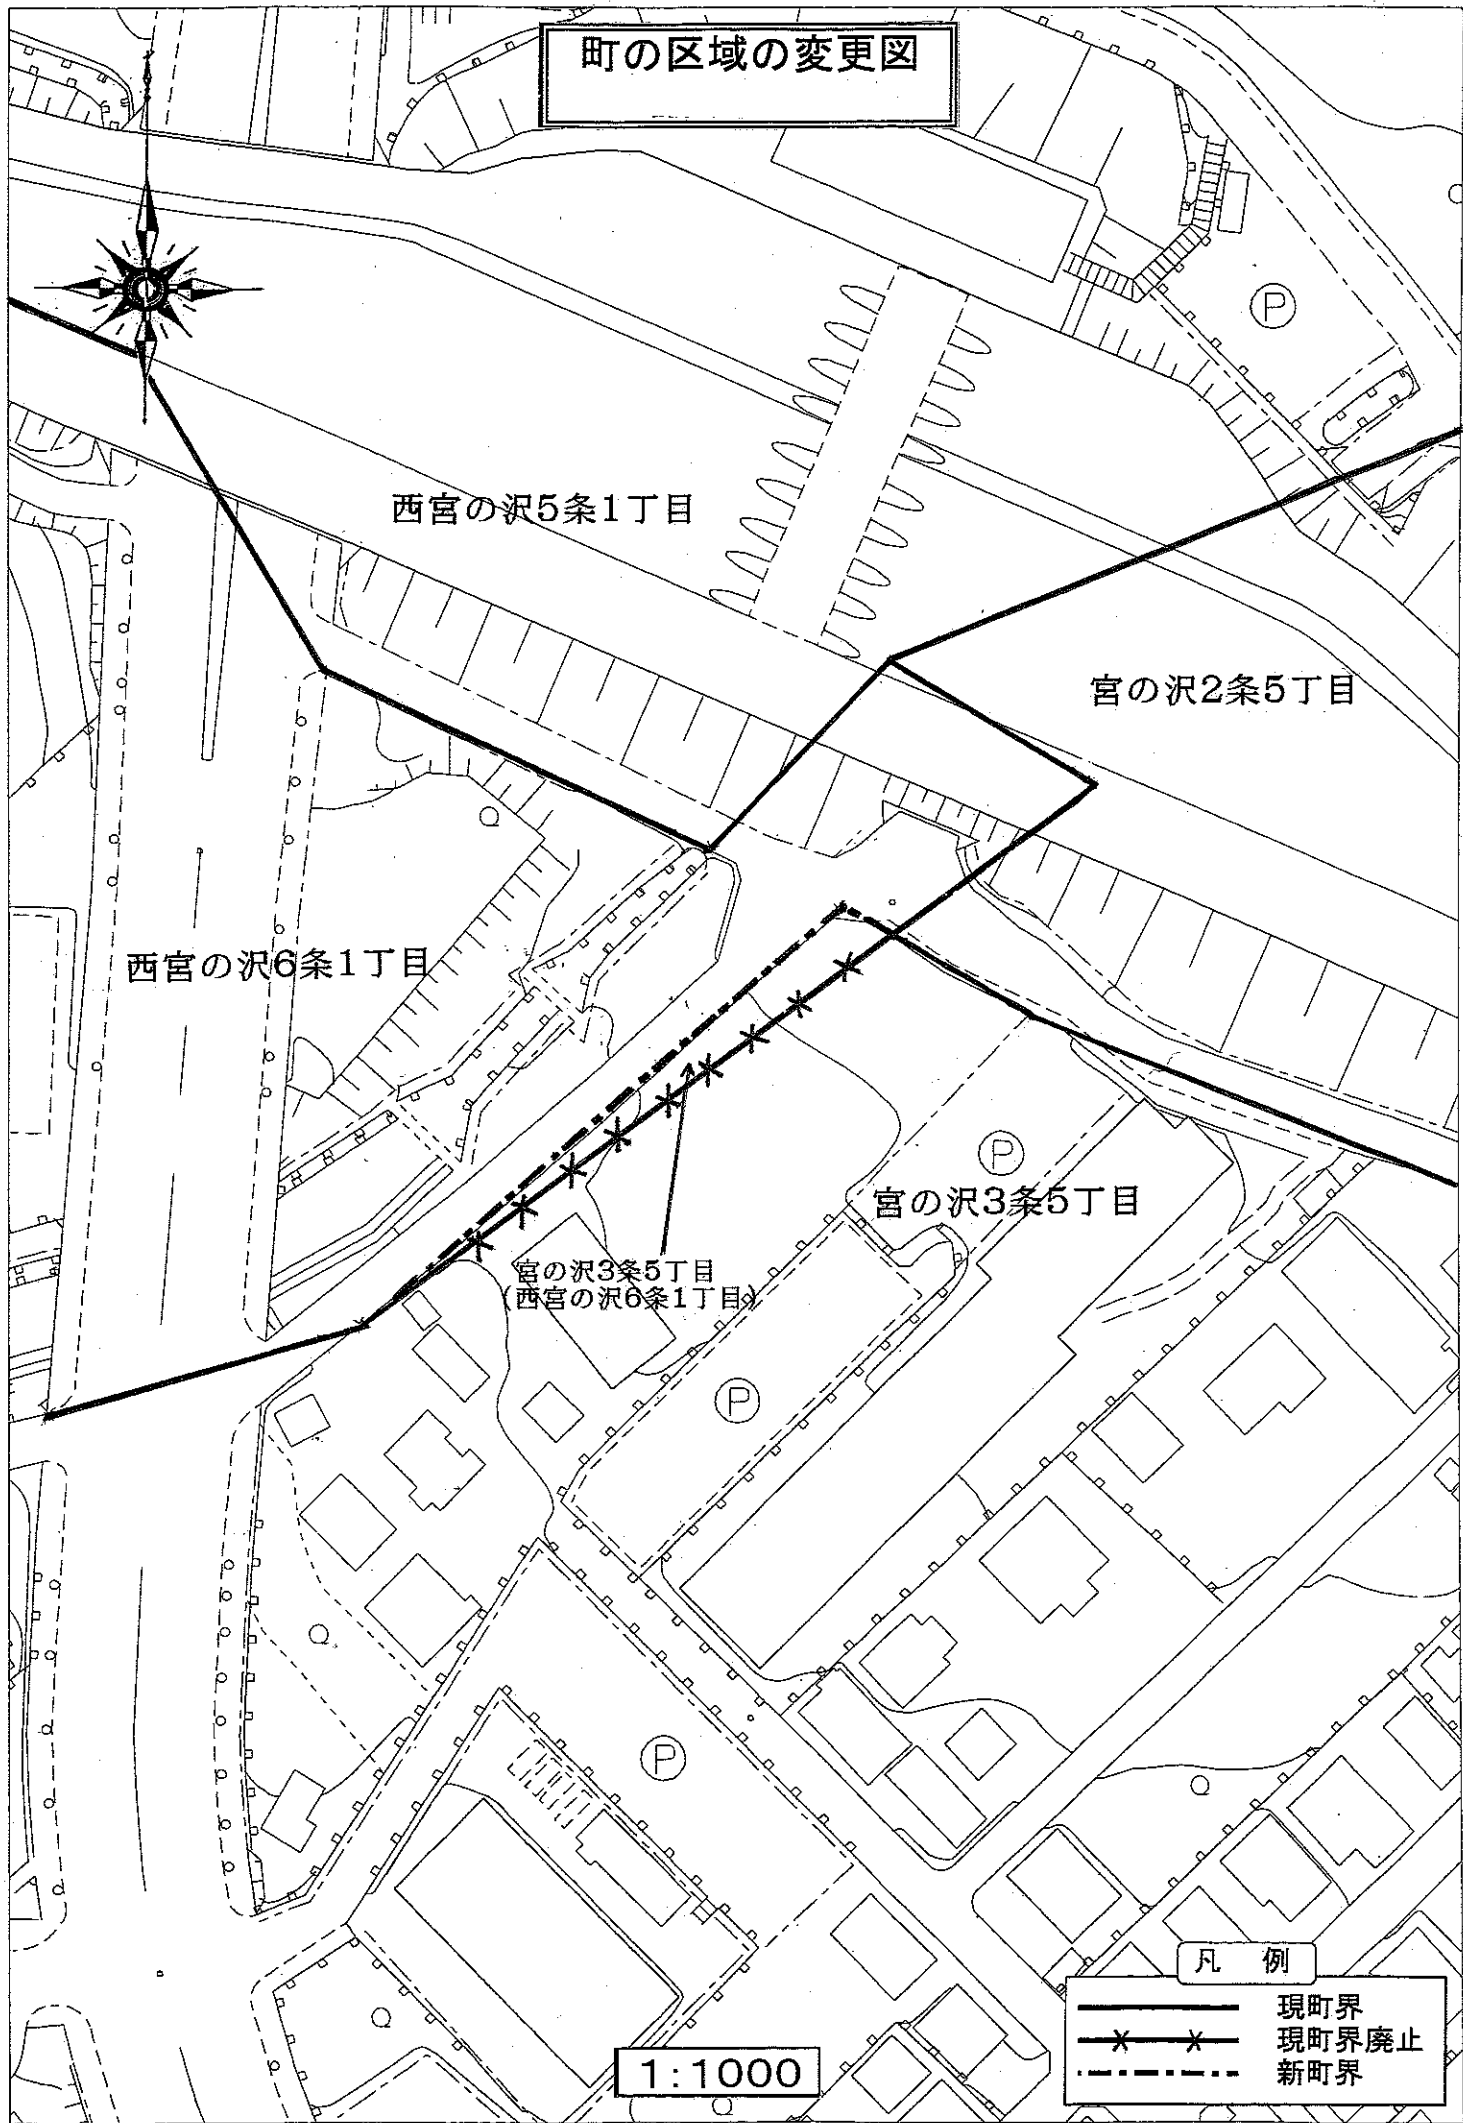

西宮の沢6条1丁目

西宮の沢5条1丁目

宮の沢2条5丁目

宮の沢3条5丁目

宮の沢3条5丁目
(西宮の沢6条1丁目)

1:1000

凡 例

- 現町界
- x-x- 現町界廃止
- 新町界