



町の区域の設定地番図

(北区新川の一部区域)

縮尺1 : 1,000

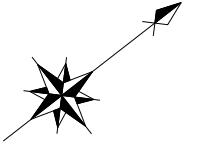

1 : 1,000

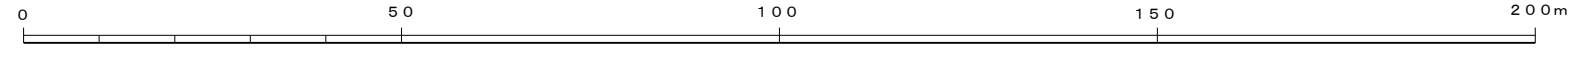

平成22年10月4日実施
(平成22年7月23日現在)

総合測量設計株式会社 調製

札幌市役所