


厚別中央1条7丁目 (住居表示台帳見取図)

(S57.9.6 実施)

(S62.10.27 街変: 3.14 変更,  
8~13 新設)

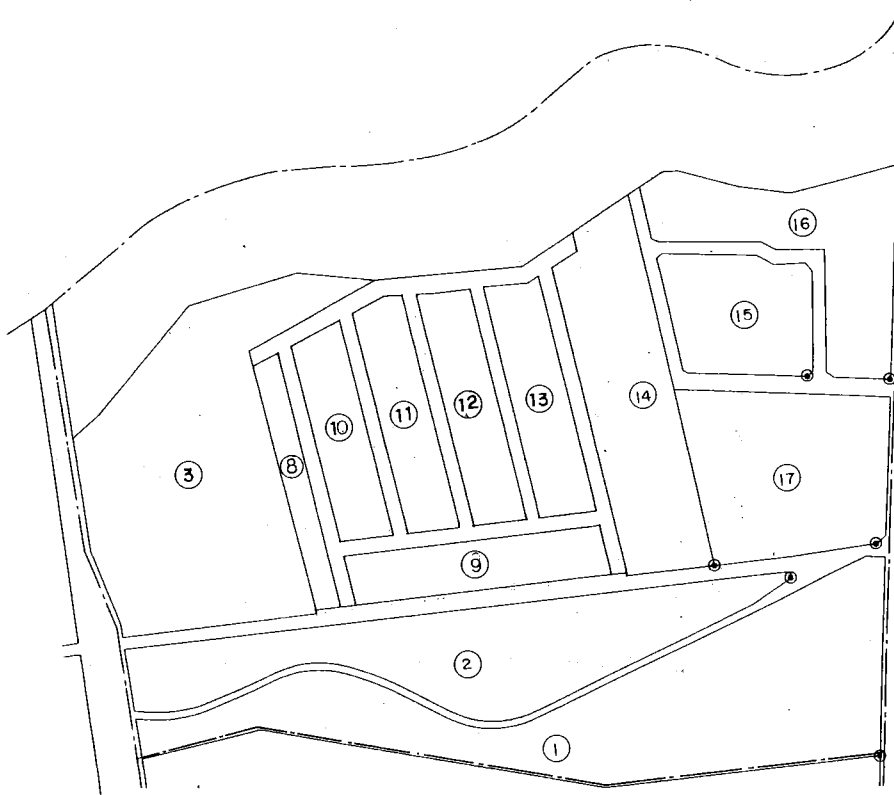

縮尺 1 : 2,500

**変更前**


株式会社野崎事務所

厚別中央1条7丁目 (住居表示台帳見取図)

(S57.9.6 実施)

(S62.10.27 街変: 3.14 変更,  
8~13 新設)

(H23.8.29 街区変更: 3縮小, 4・5新設)

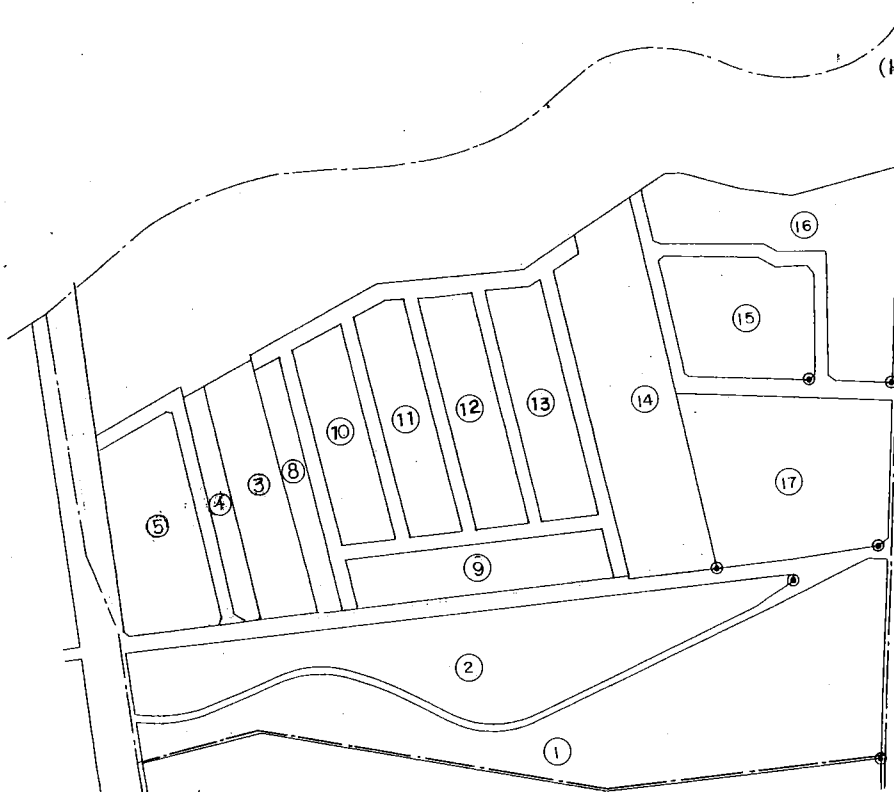

縮尺 1 : 2,500

**変更後**

株式会社野崎事務所