
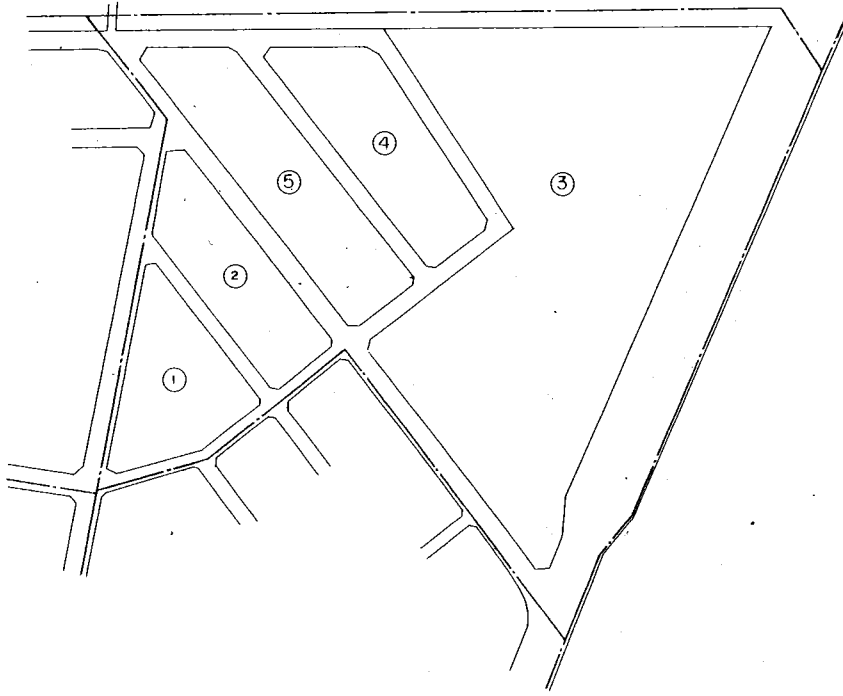


北51条東7丁目(住居表示台帳見取図)

(S59.10.29 実施)

(H3.7.5 街区:3変更,4.5 新設)

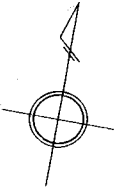

縮尺 1 : 2,000
変更前

日建航測株式会社調製



本
冊
の
各
頁

北51条東7丁目(住居表示台帳見取図)

(S59.10.29 実施)

(H3.7.5 街区:3変更,4.5 新設)

(H23.9.12街区変更:3縮小,6新設)

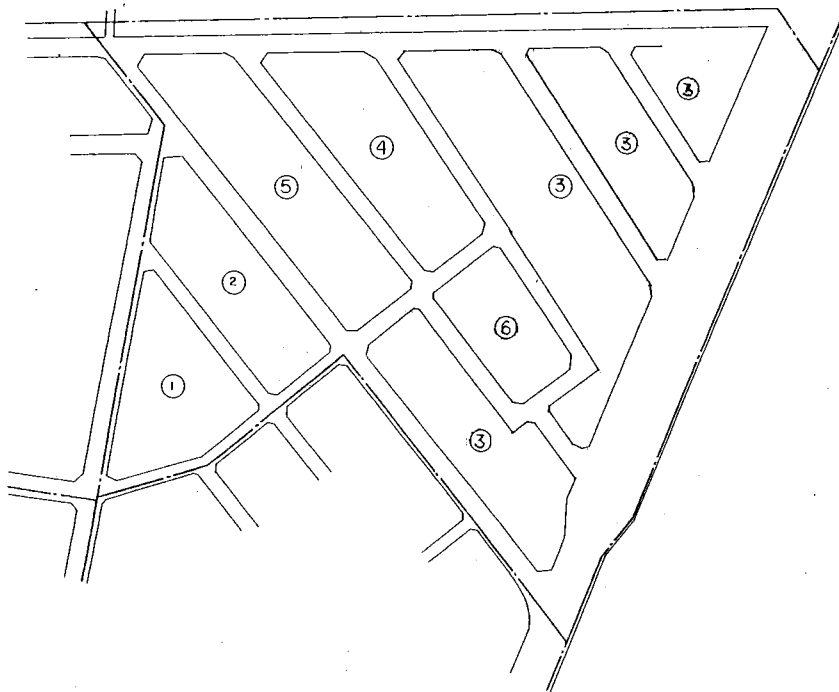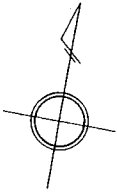

縮尺 1 : 2,000
変更後

日建航測株式会社調製

本
冊
の
各
頁