


別紙1 バックヤード概況

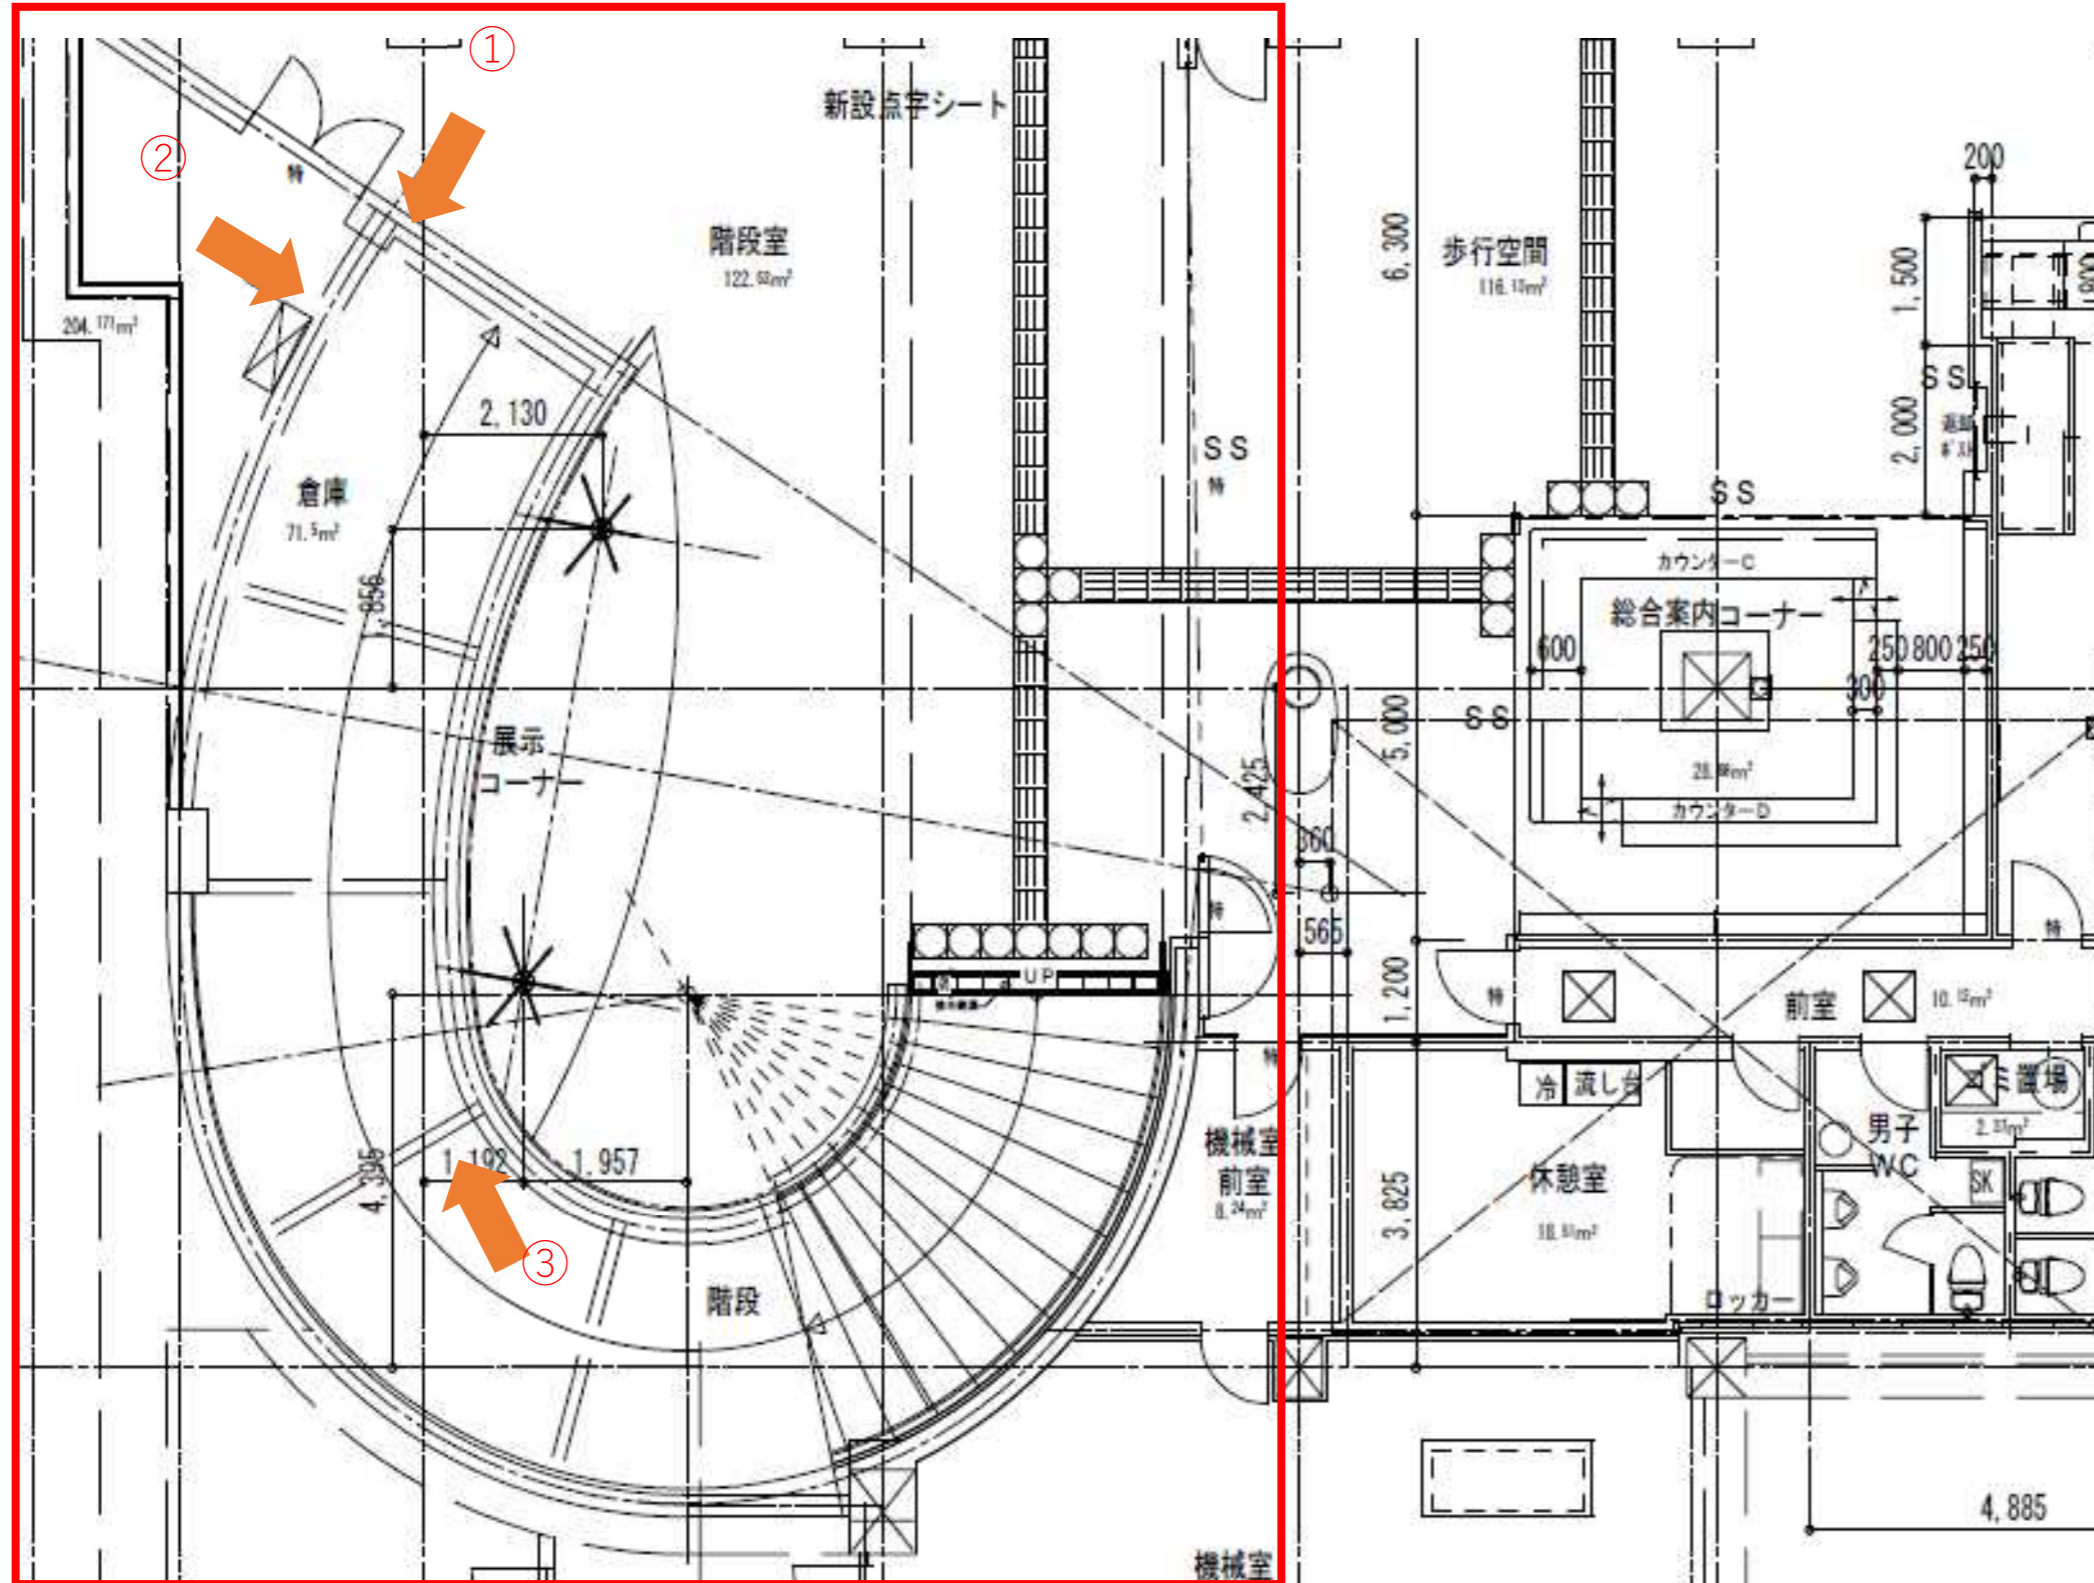

① 倉庫出入口




W : 1,600mm
H : 2,000mm

② 出入口正面 柱



出入口正面に柱あり。
通路幅 : 1,000mm

③ 内部

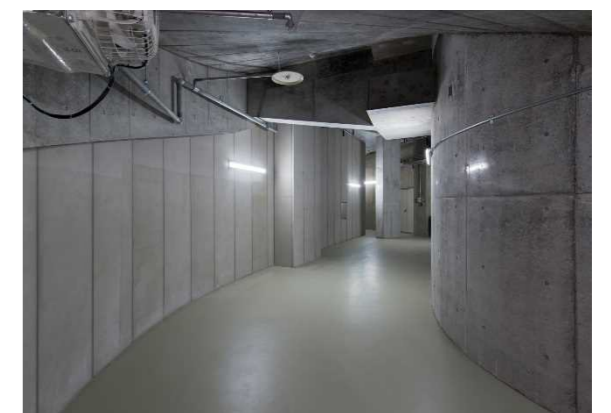

壁面に沿って下記程度の体積が使用可。
W : 10,000mm D : 1,500mm H : 18,000mm