
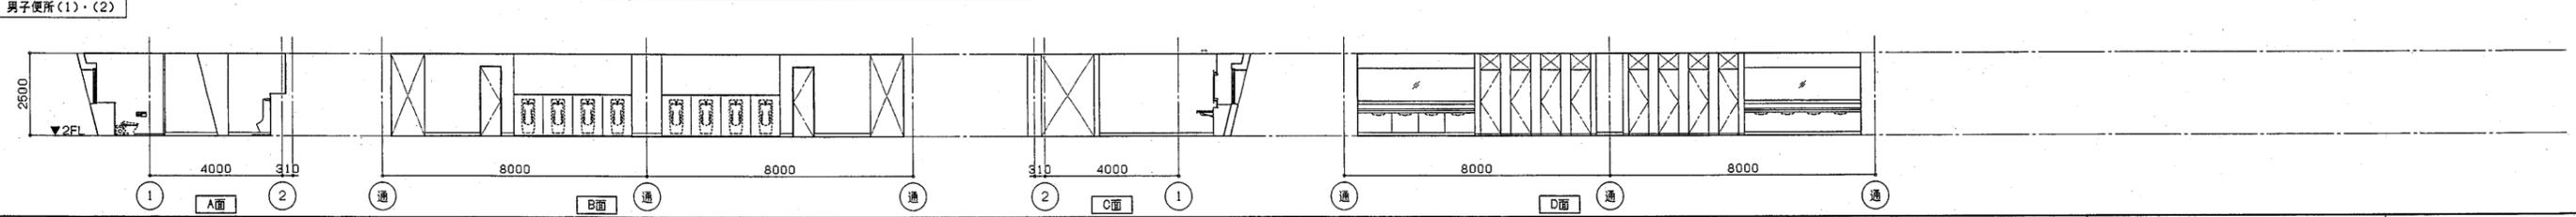
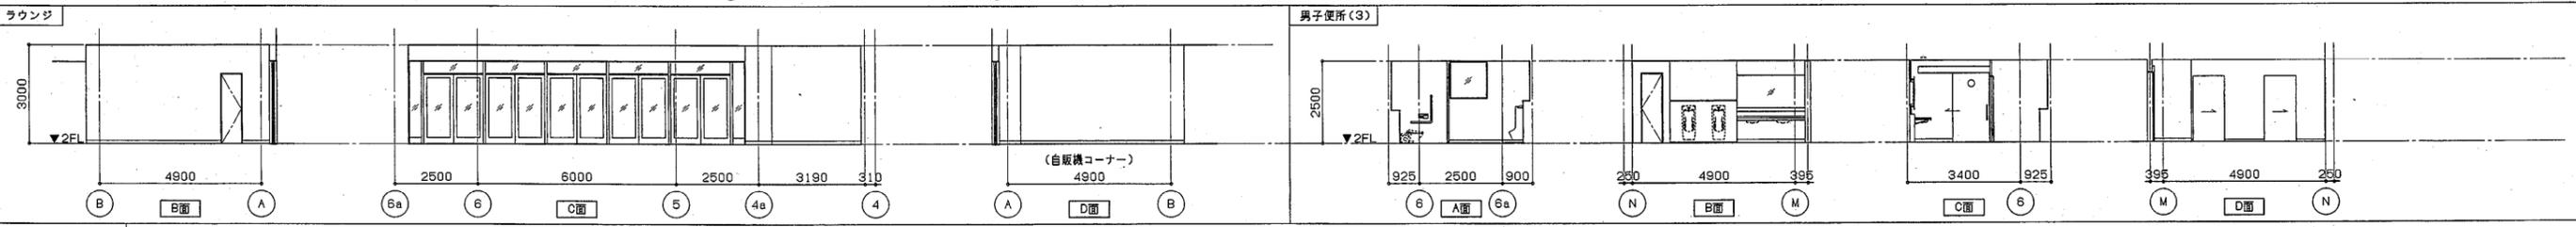
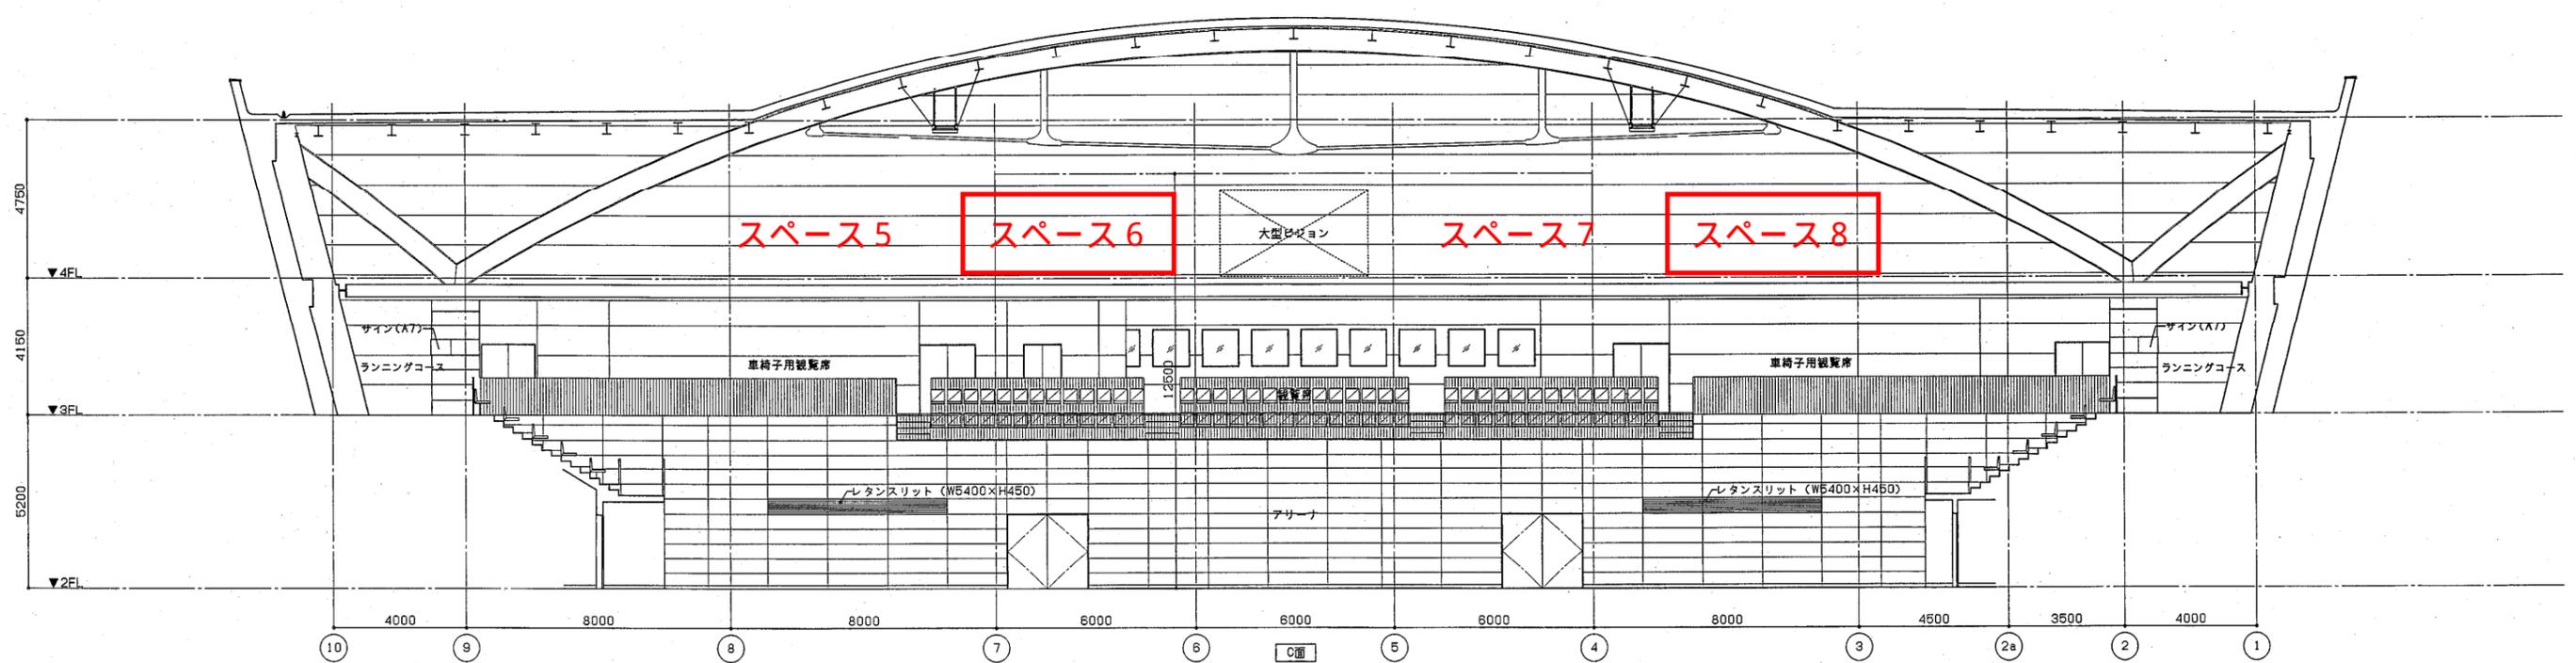


凡例	SW-1 遮音間仕切壁 LW-1 軽量鉄骨間仕切壁 LW-2 軽量鉄骨間仕切壁(片面) FW-1 軽量鉄骨間仕切壁(耐火) FW-2 軽量鉄骨間仕切壁(耐火片面) RD ルーフドレン 特記なき限り150φ	CP 整地 特記なき限り150φ 床点検口 特記なき限りD600角 マンホール 特記なき限りD600φ 雨水横引管 排水溝 手すり 2段式	機械基礎 クランプ 床吹出開口 W200 x L DS 空調ダクトスペース EPS 電気配管スペース PS 設備配管スペース	点字誘導ブロック OAフロア範囲 コーナガード(木製) コーナガード(アルミ製)	特記事項 仕上り ※0 ※30 ※45
----	---	--	---	---	---------------------------------

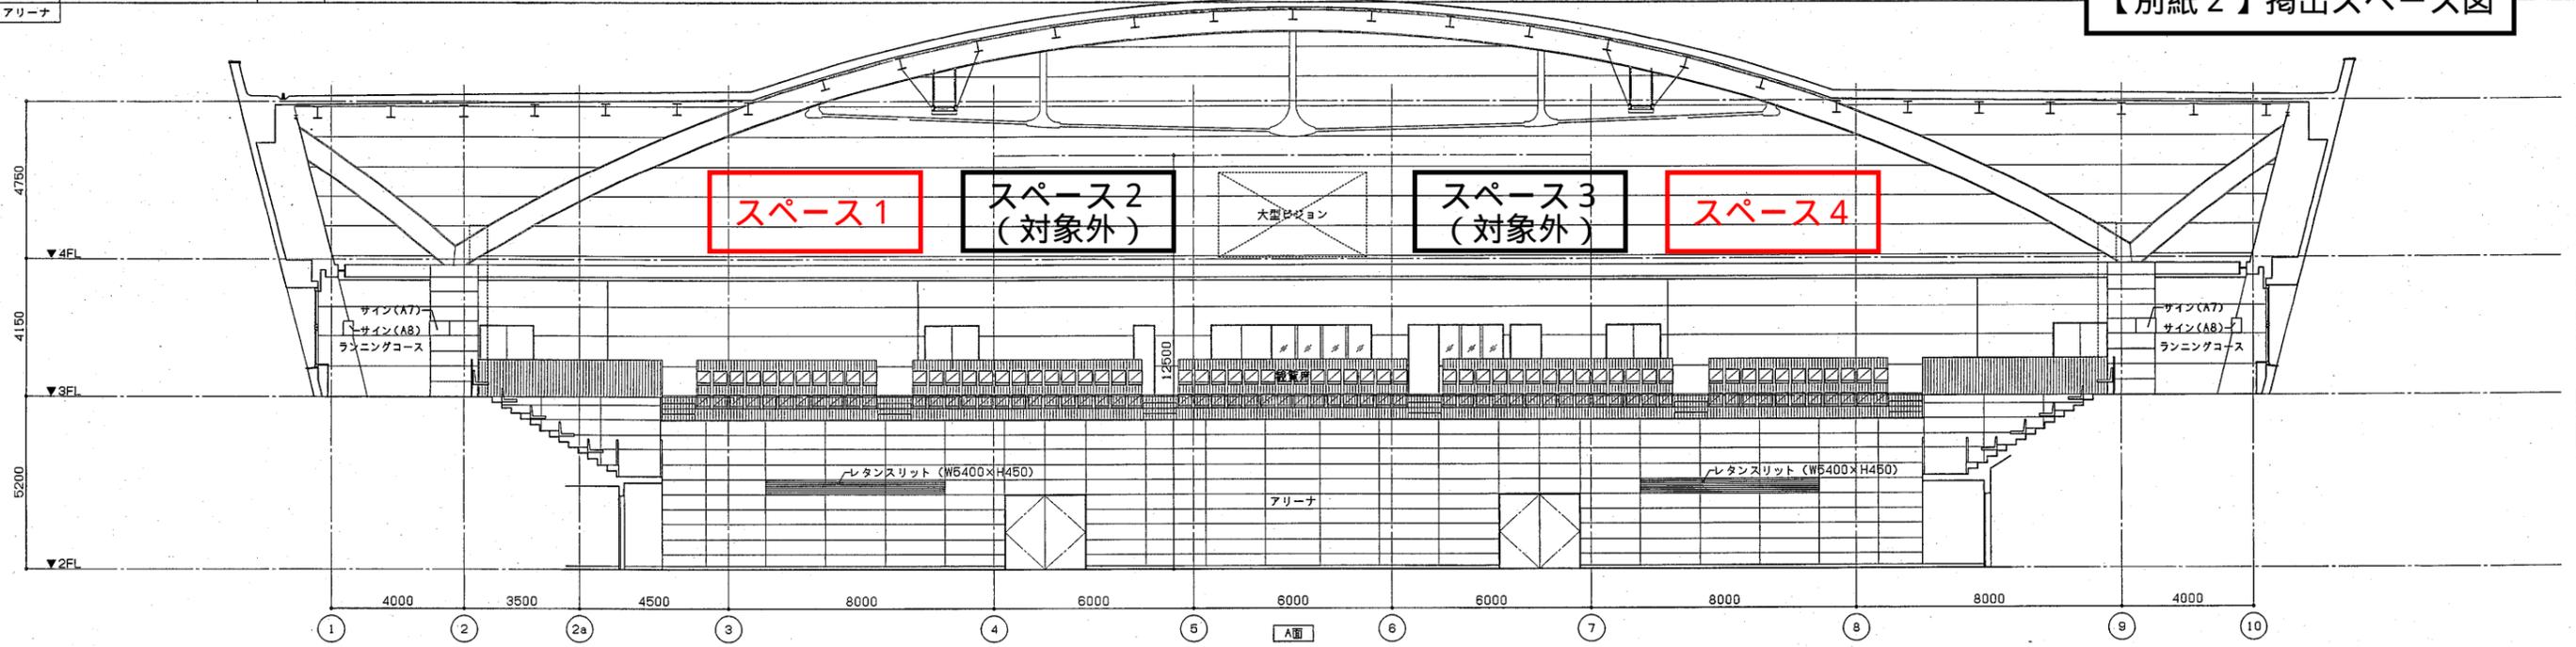

設計	
監理	
施工	

D-展開方向-B