



現況写真




現況写真  
(遮光幕用角)



現況写真  
(遮光幕用クラン)

クランプ溶接・塗装

※H鋼及び遮光幕固定設備の  
図面が保存されていない。  
※コンクリートの断面図別紙

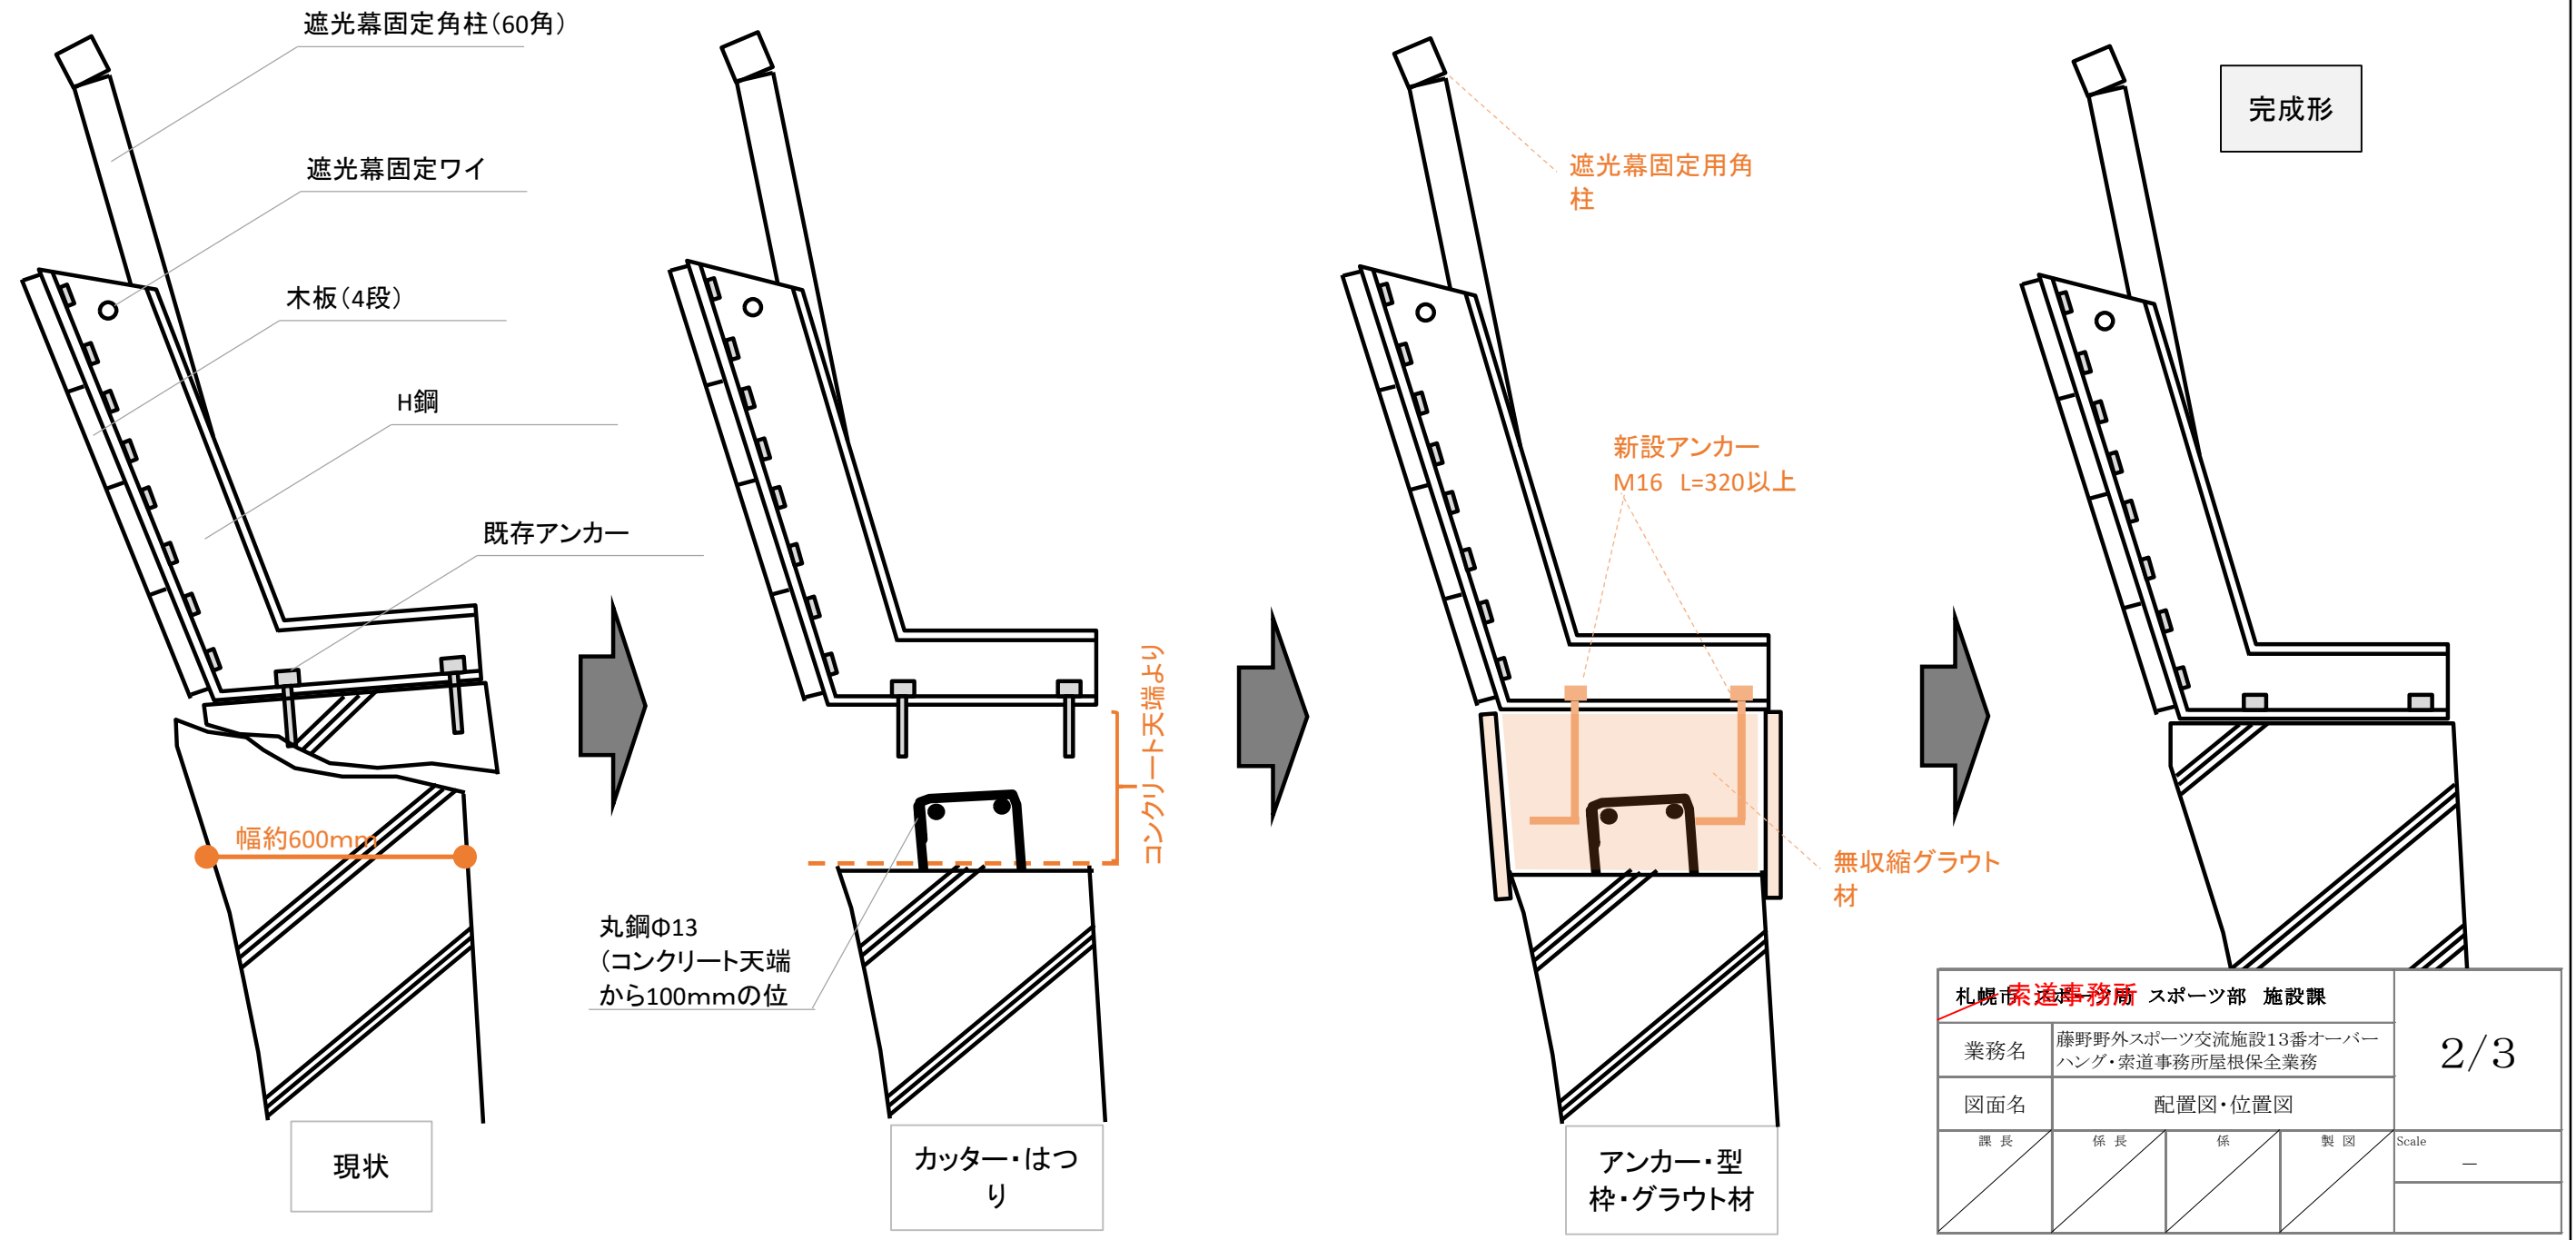

札幌市 <del>索道事務所</del> スポーツ部 施設課				2/3
業務名	藤野野外スポーツ交流施設13番オーバーハング・索道事務所屋根保全業務			
図面名	配置図・位置図			Scale —
課長	係長	係	製図	