




履行場所：札幌市豊平区月寒東1条8丁目

位置図

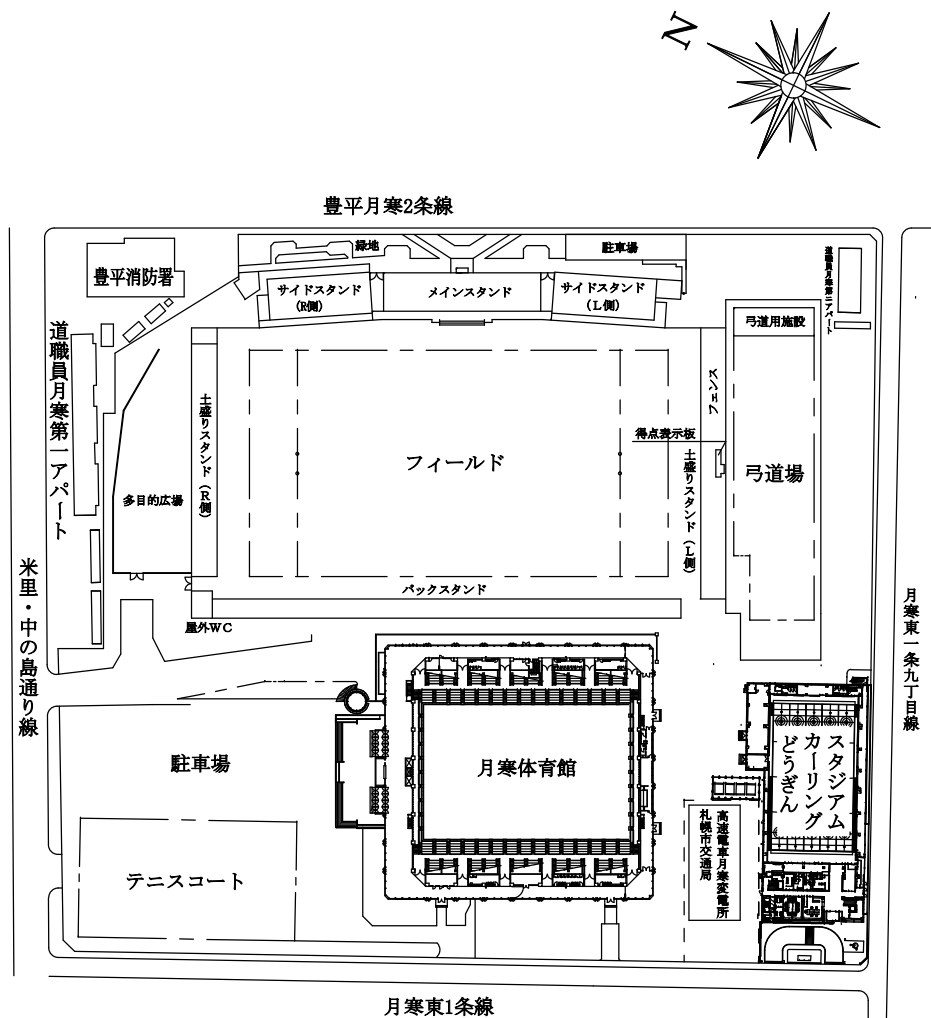


配置図


札幌市スポーツ局スポーツ部

施設課


工事名 月寒体育館スケートリンク
フェンス保全業務
図面名 位置図・配置図

図番

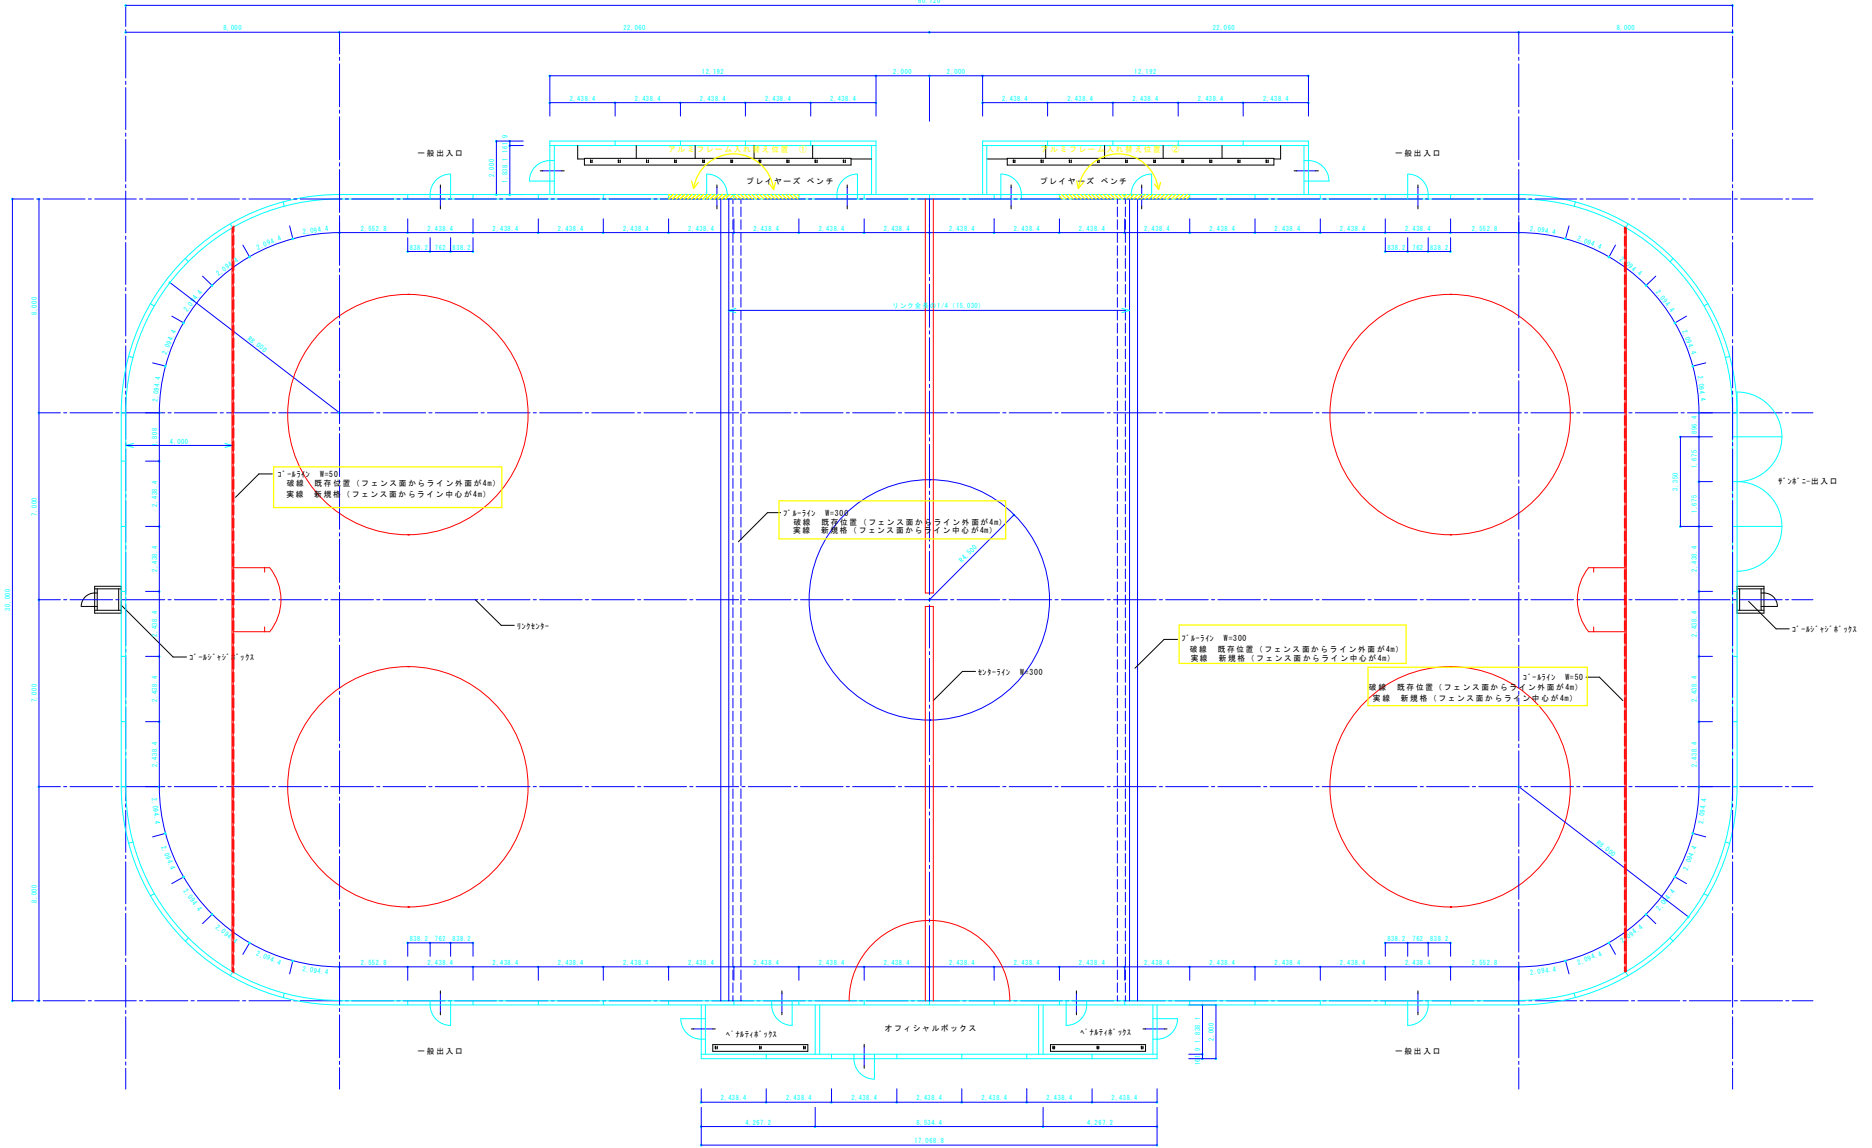


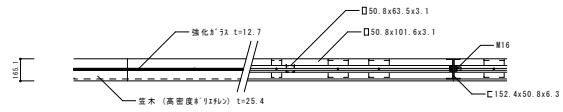


7ßンス (直線) 平面図 S=1:20

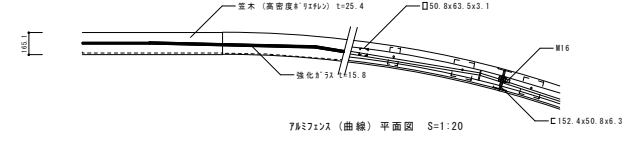


7ßンス (曲線) 平面図 S=1:20

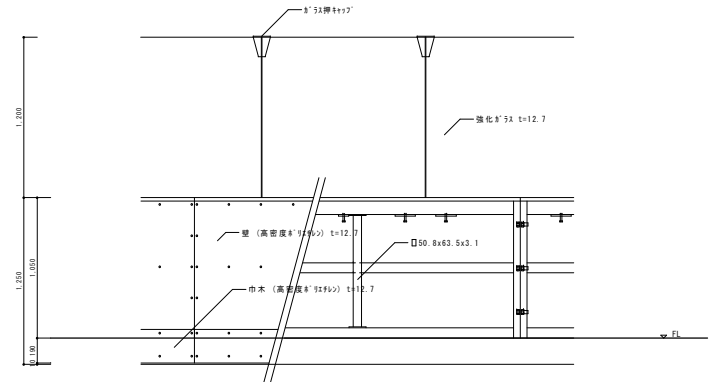


7ßンス (直線) 立面図 S=1:20

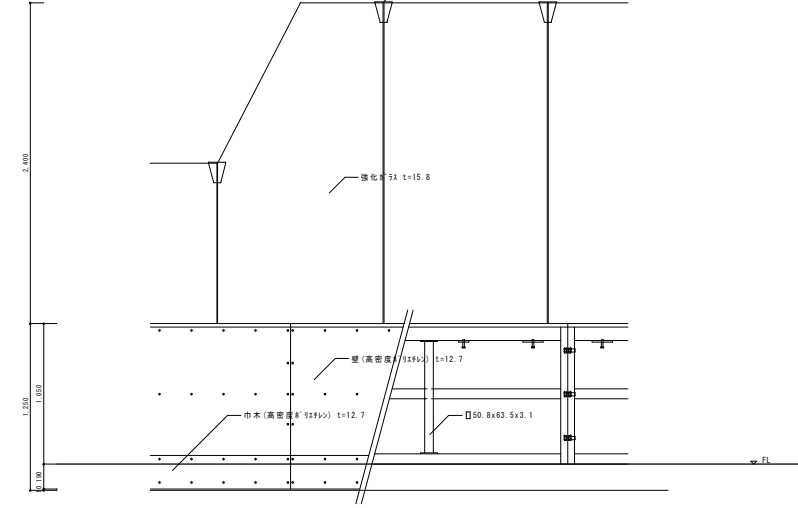


7ßンス (曲線) 立面図 S=1:20

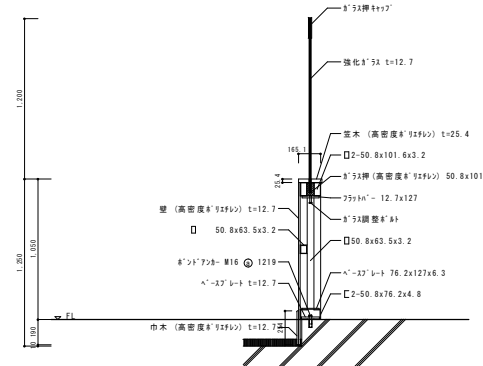

7ßンス 断面図 (手-ン-付) S=1:20




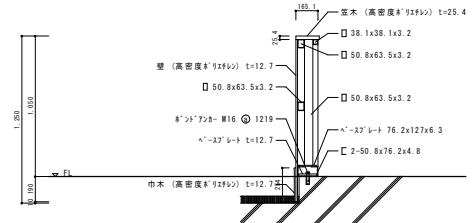


7ßンス 断面図 (手-ン-無シ) S=1:20

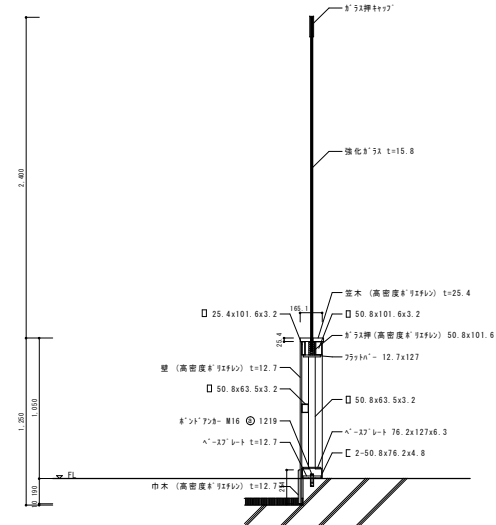

7ßンス 断面図 S=1:20

新規格

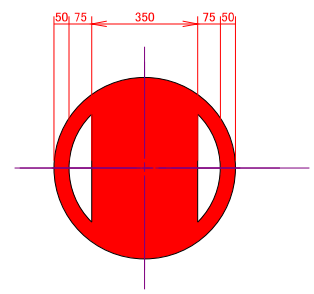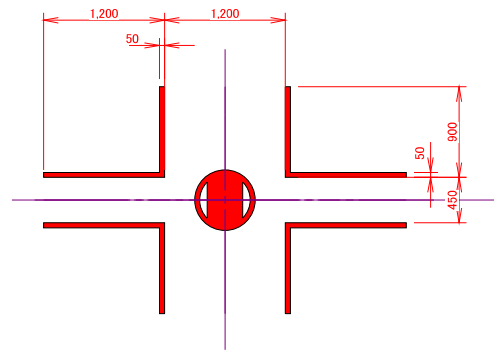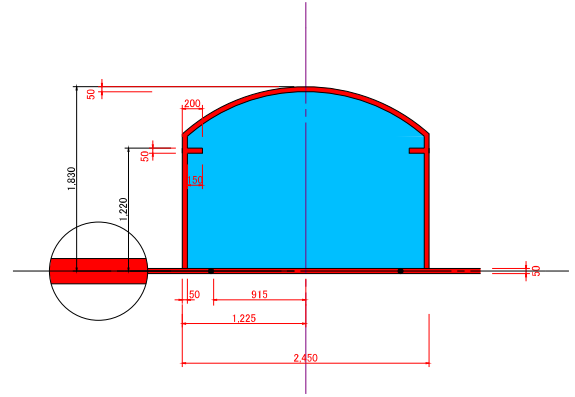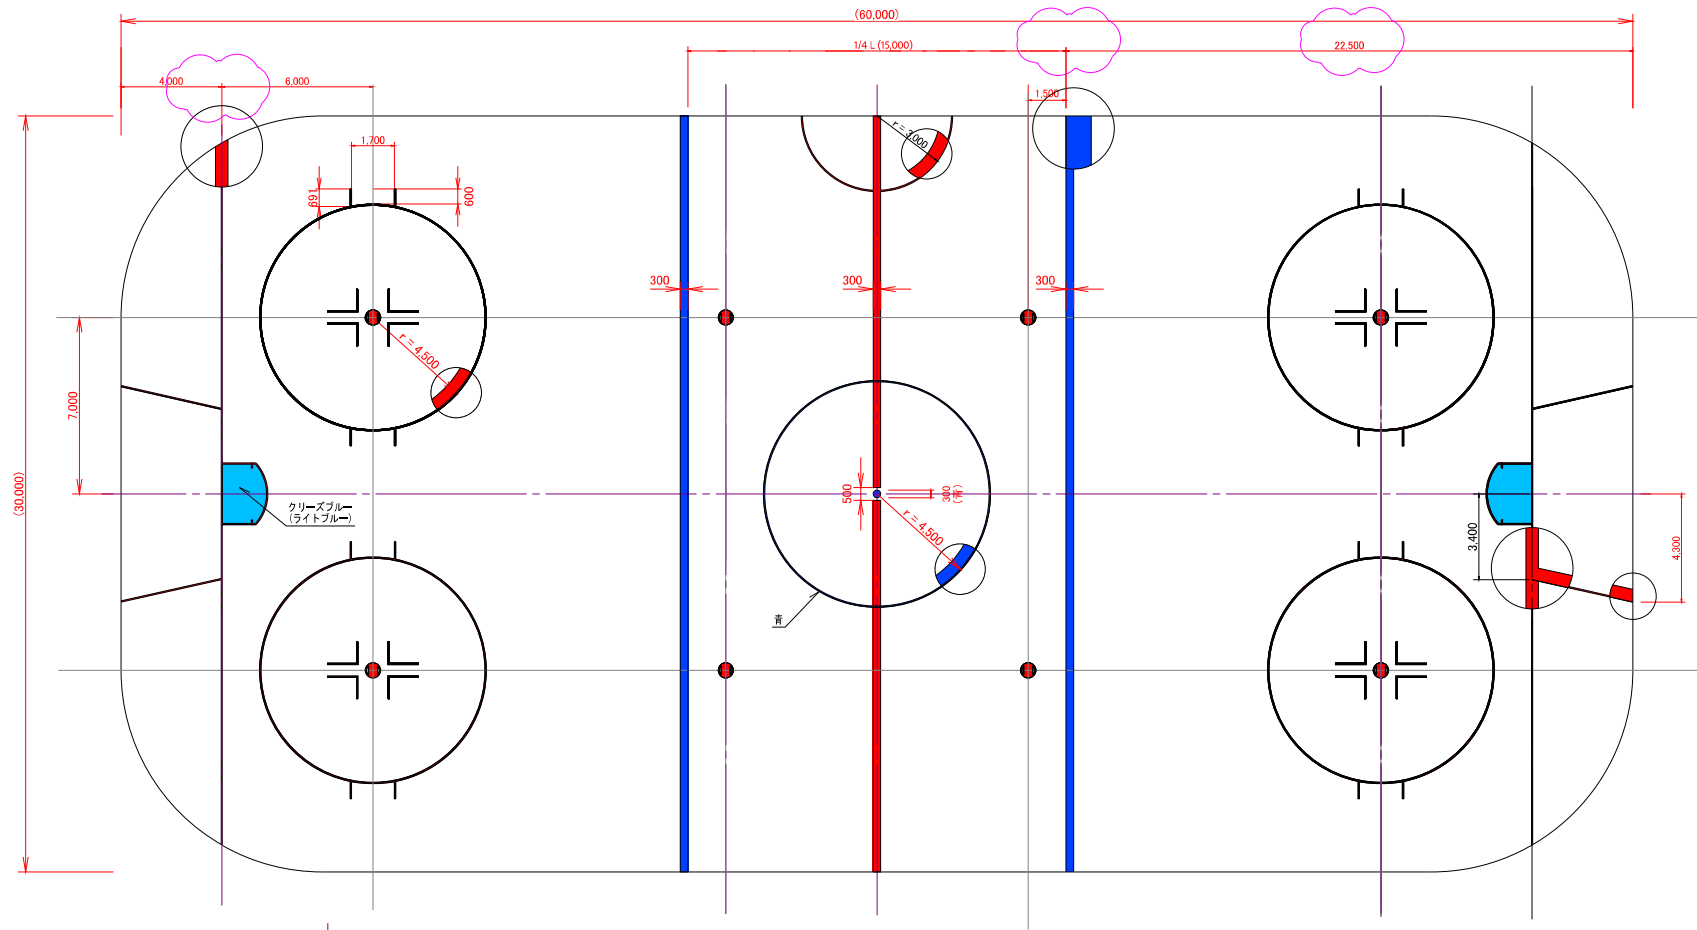

旧規格

