


訂正	月 日	札幌市スポーツ局スポーツ部施設課	承認	作成	名称 札幌ドーム機械設備保全業務 (1) 井戸ポンプ整備	設計No.	図面No. 1/9	
	月 日		主担当	担当		製図		整理No.
	月 日					外構図		
	月 日							






減圧弁 80x1
(8K→2K)

PC-3, 4, 7 廻り床上配管図 S=1/100

訂正	月 日	札幌市スポーツ局スポーツ部施設課	承認	作成		名称 札幌ドーム機械設備保全業務 (2) 蒸気用減圧弁交換作業	設計No.	図面No. 2/9	
	月 日		主担当	担当	製図		整理No.		
	月 日								
	月 日								

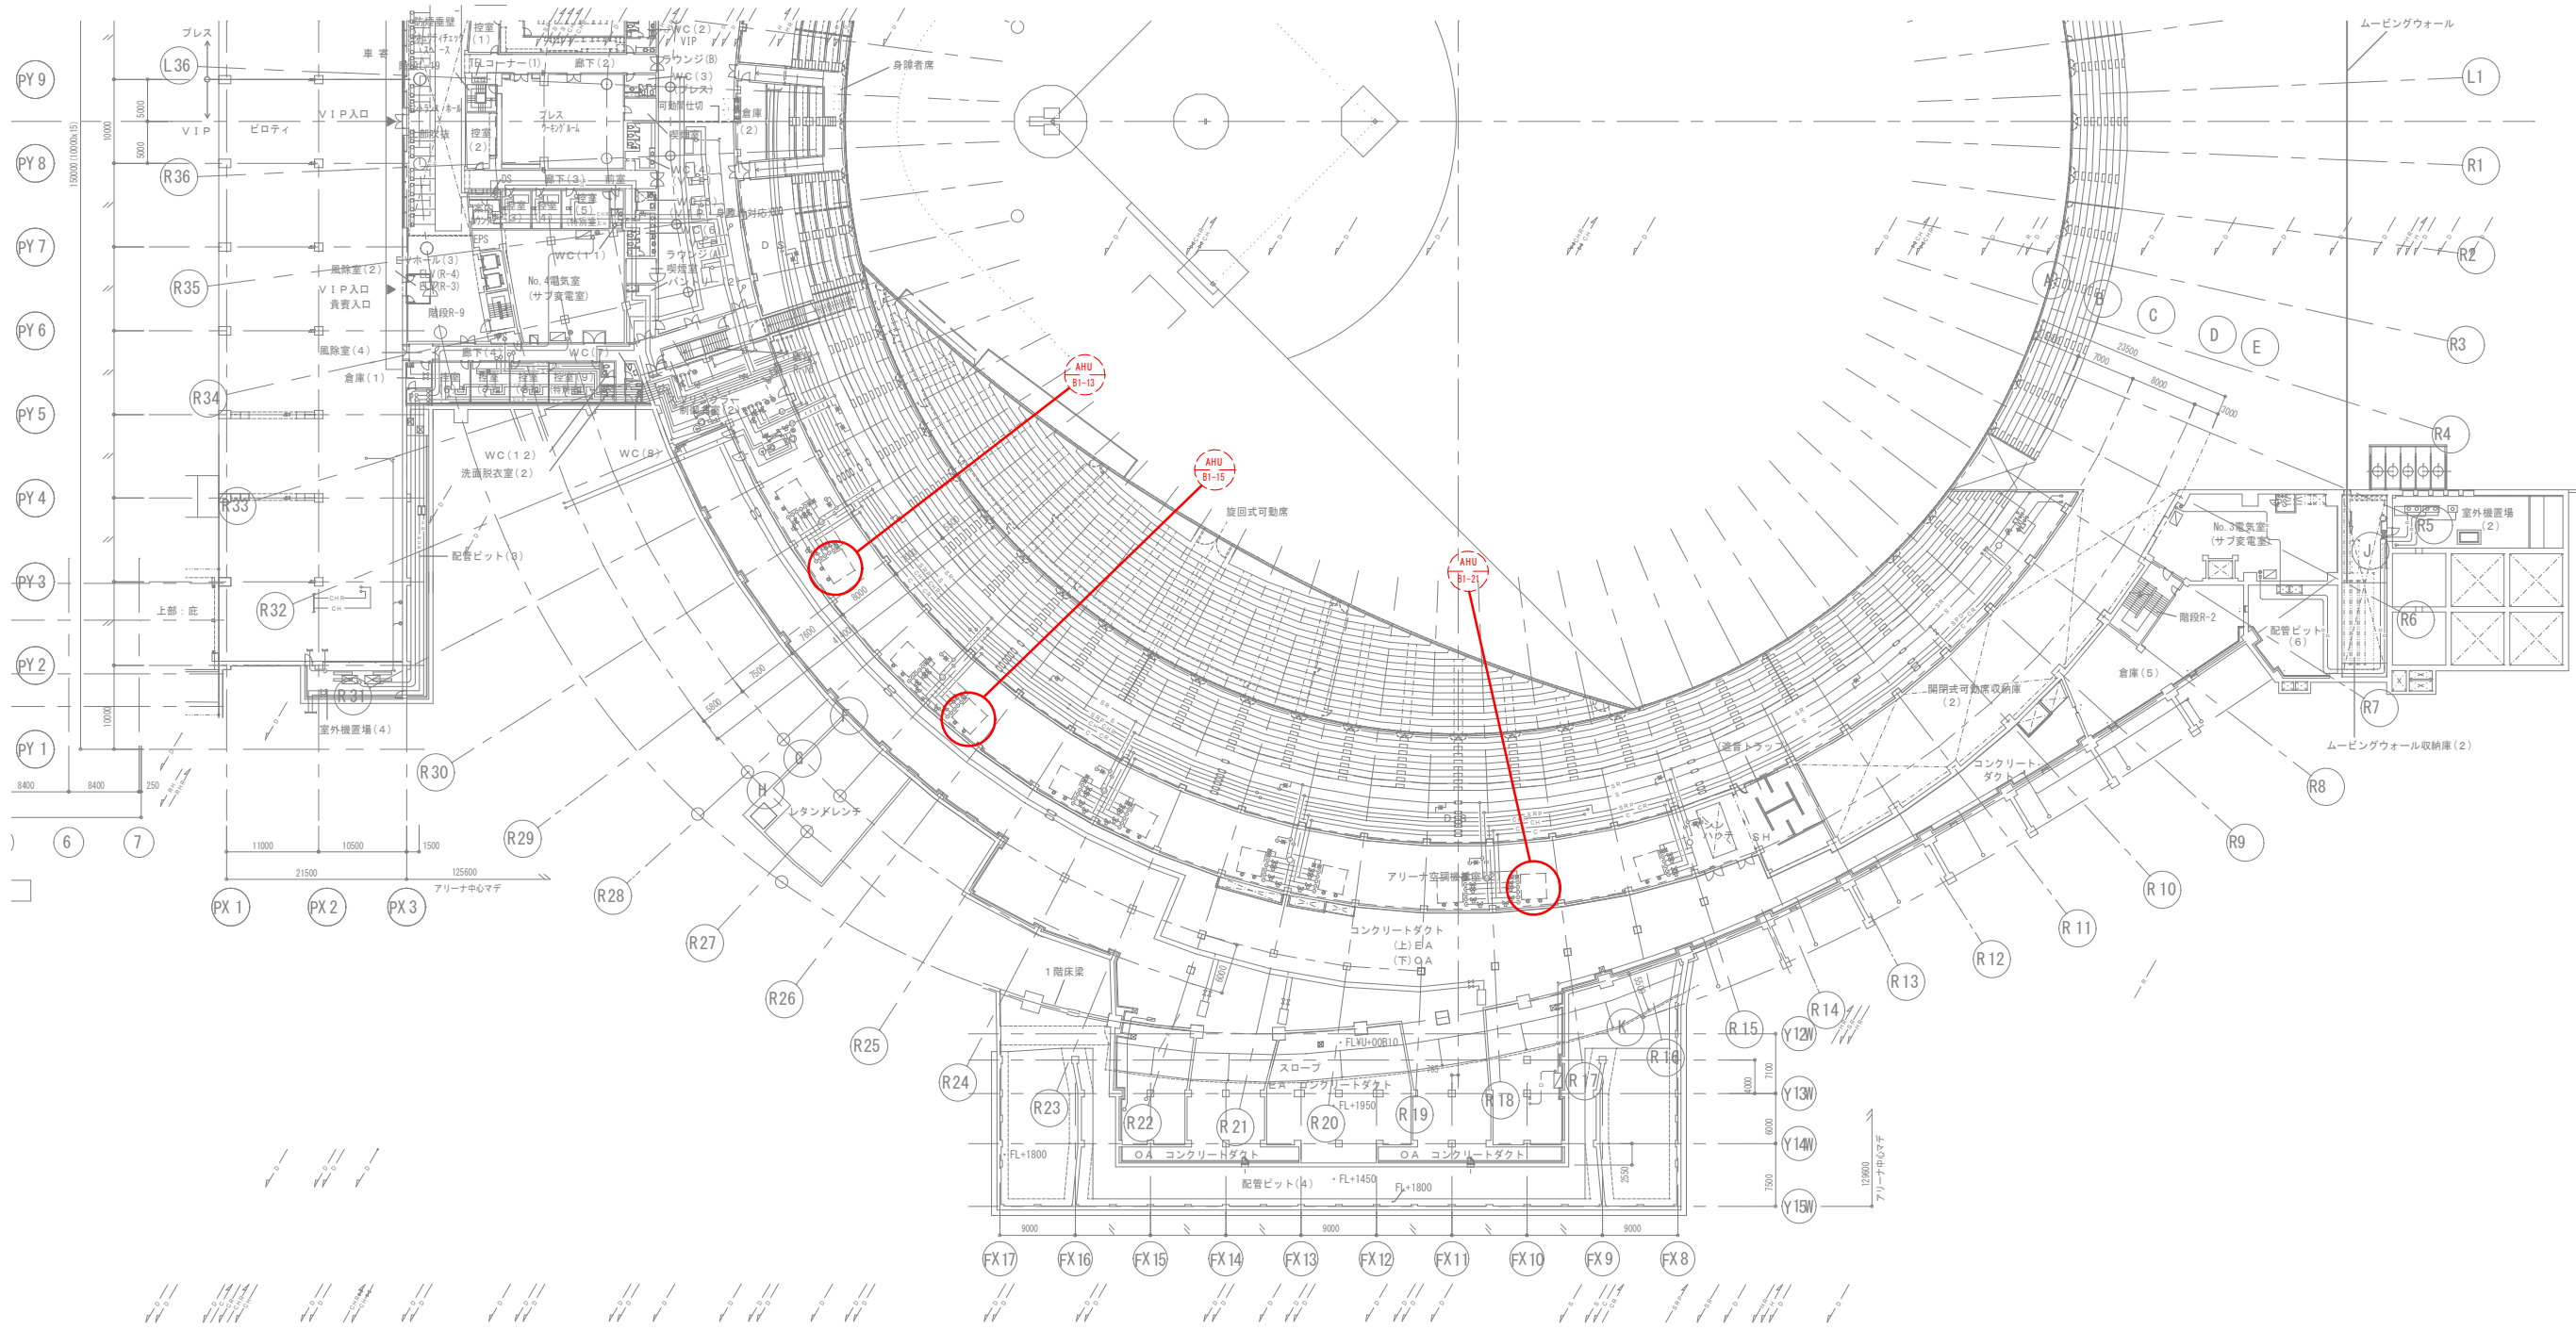

訂正	月 日	札幌市スポーツ局スポーツ部施設課	承認	作成		名称 札幌ドーム機械設備保全業務 (3) 蒸気配管修繕 BIF アリーナ空調機械室 (R則)	設計No.	図面No. 3/9	
	月 日		主担当	担当	製図		整理No.		
	月 日								
	月 日								

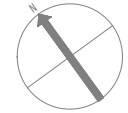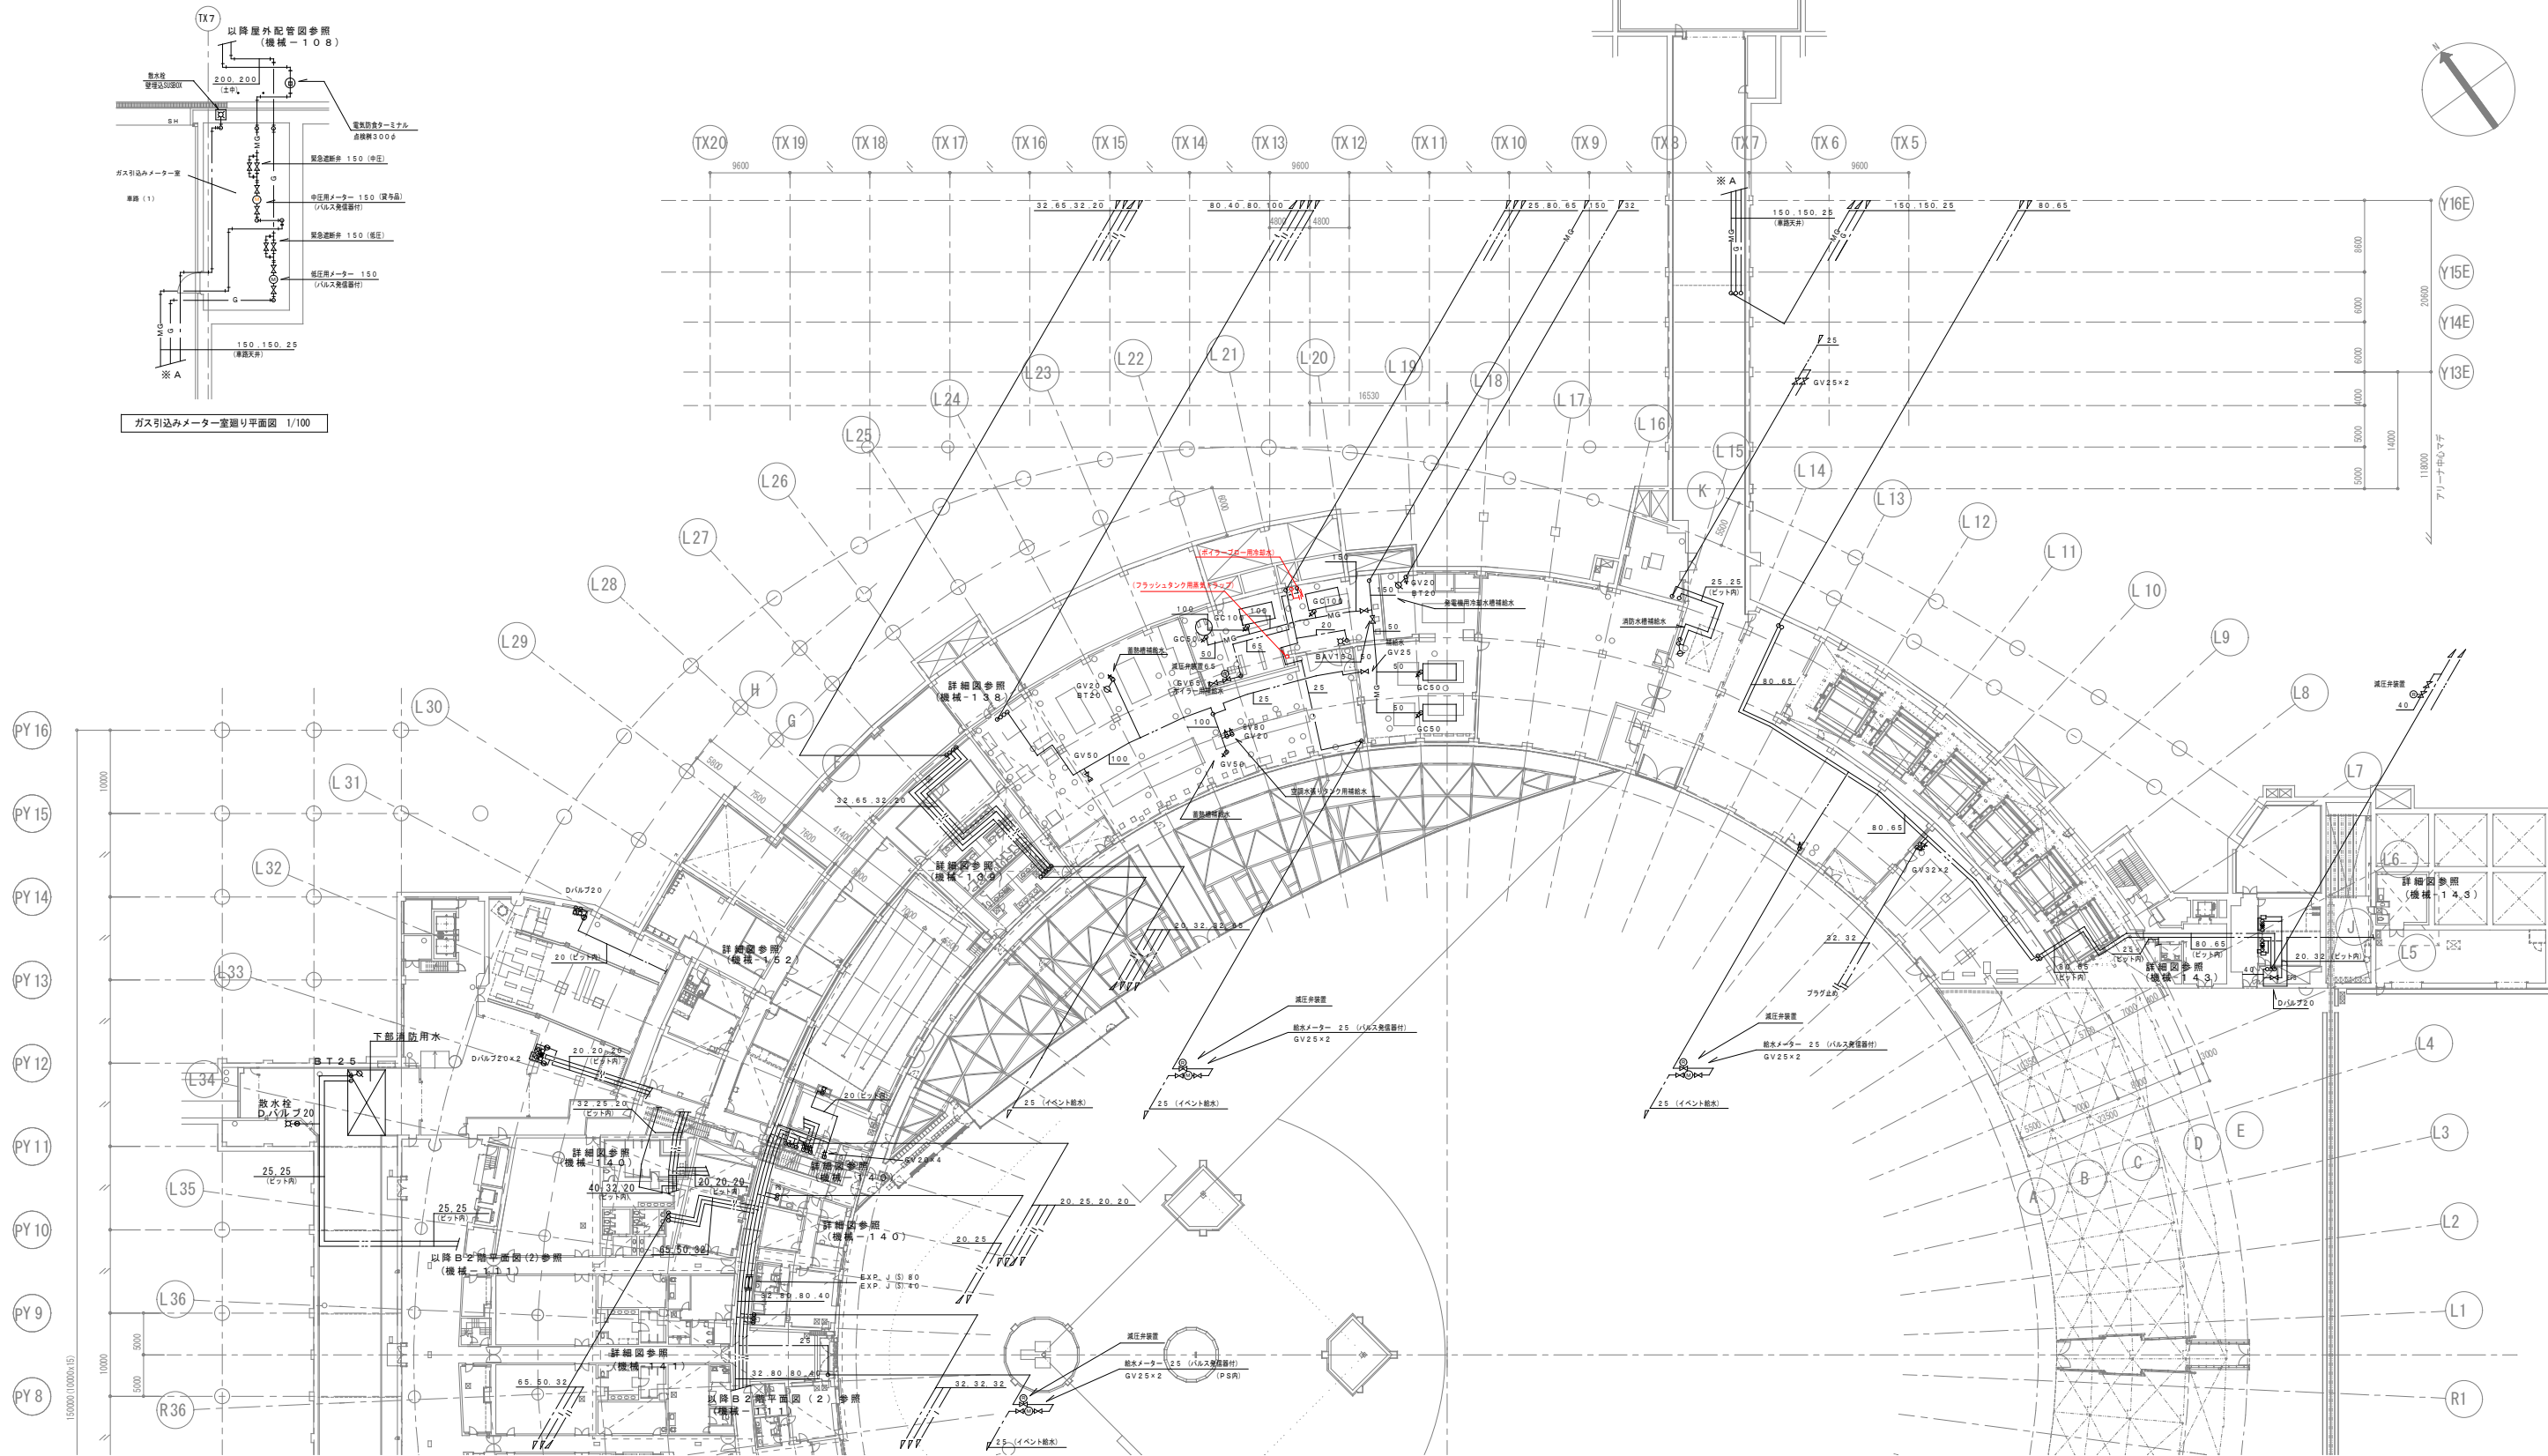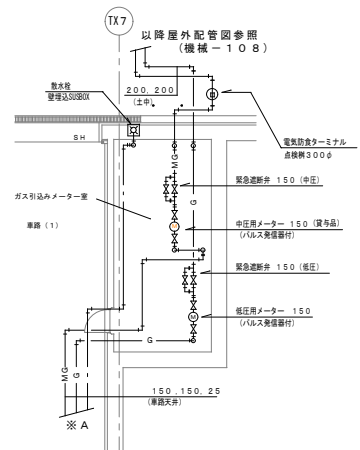






訂正	月	日
	月	日
	月	日
	月	日

札幌市スポーツ局スポーツ部施設課






承認	作成
主担当	担当
	製図

名称
札幌ゲーム機械設備保全業務 (3) 蒸気配管修繕
B/F 給湯設備平面図



設計No.	図面No.
	4/9

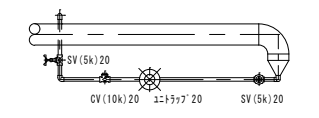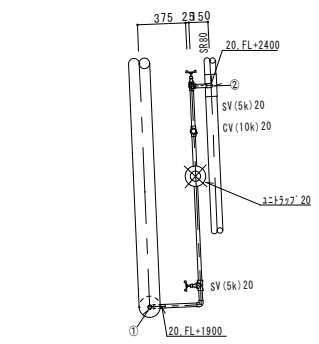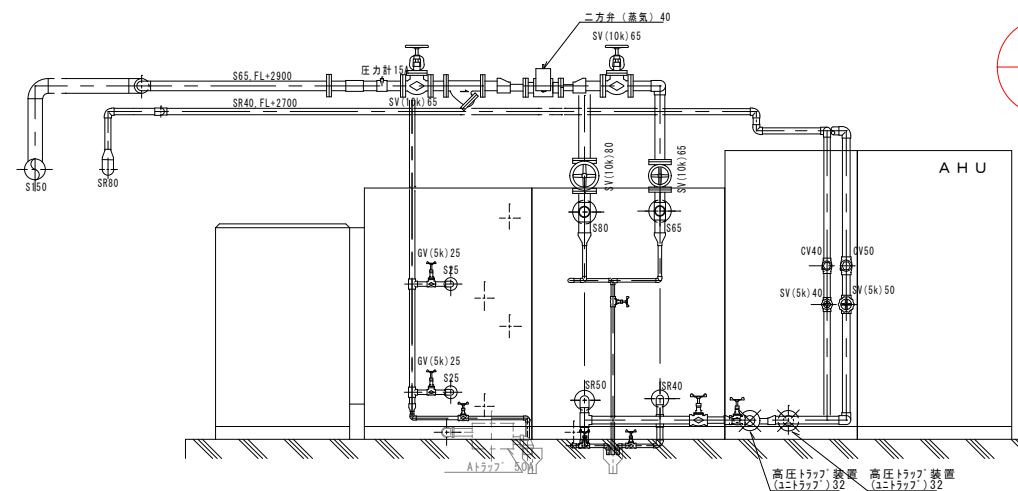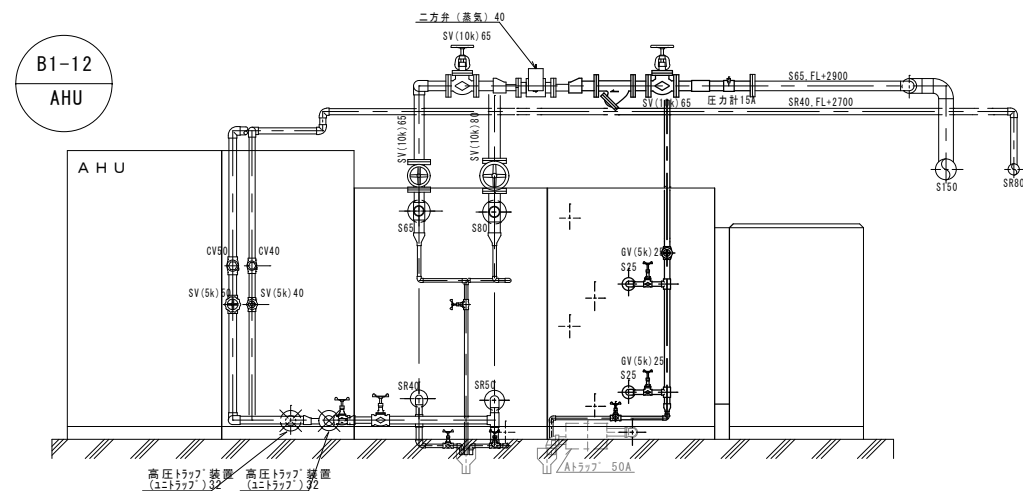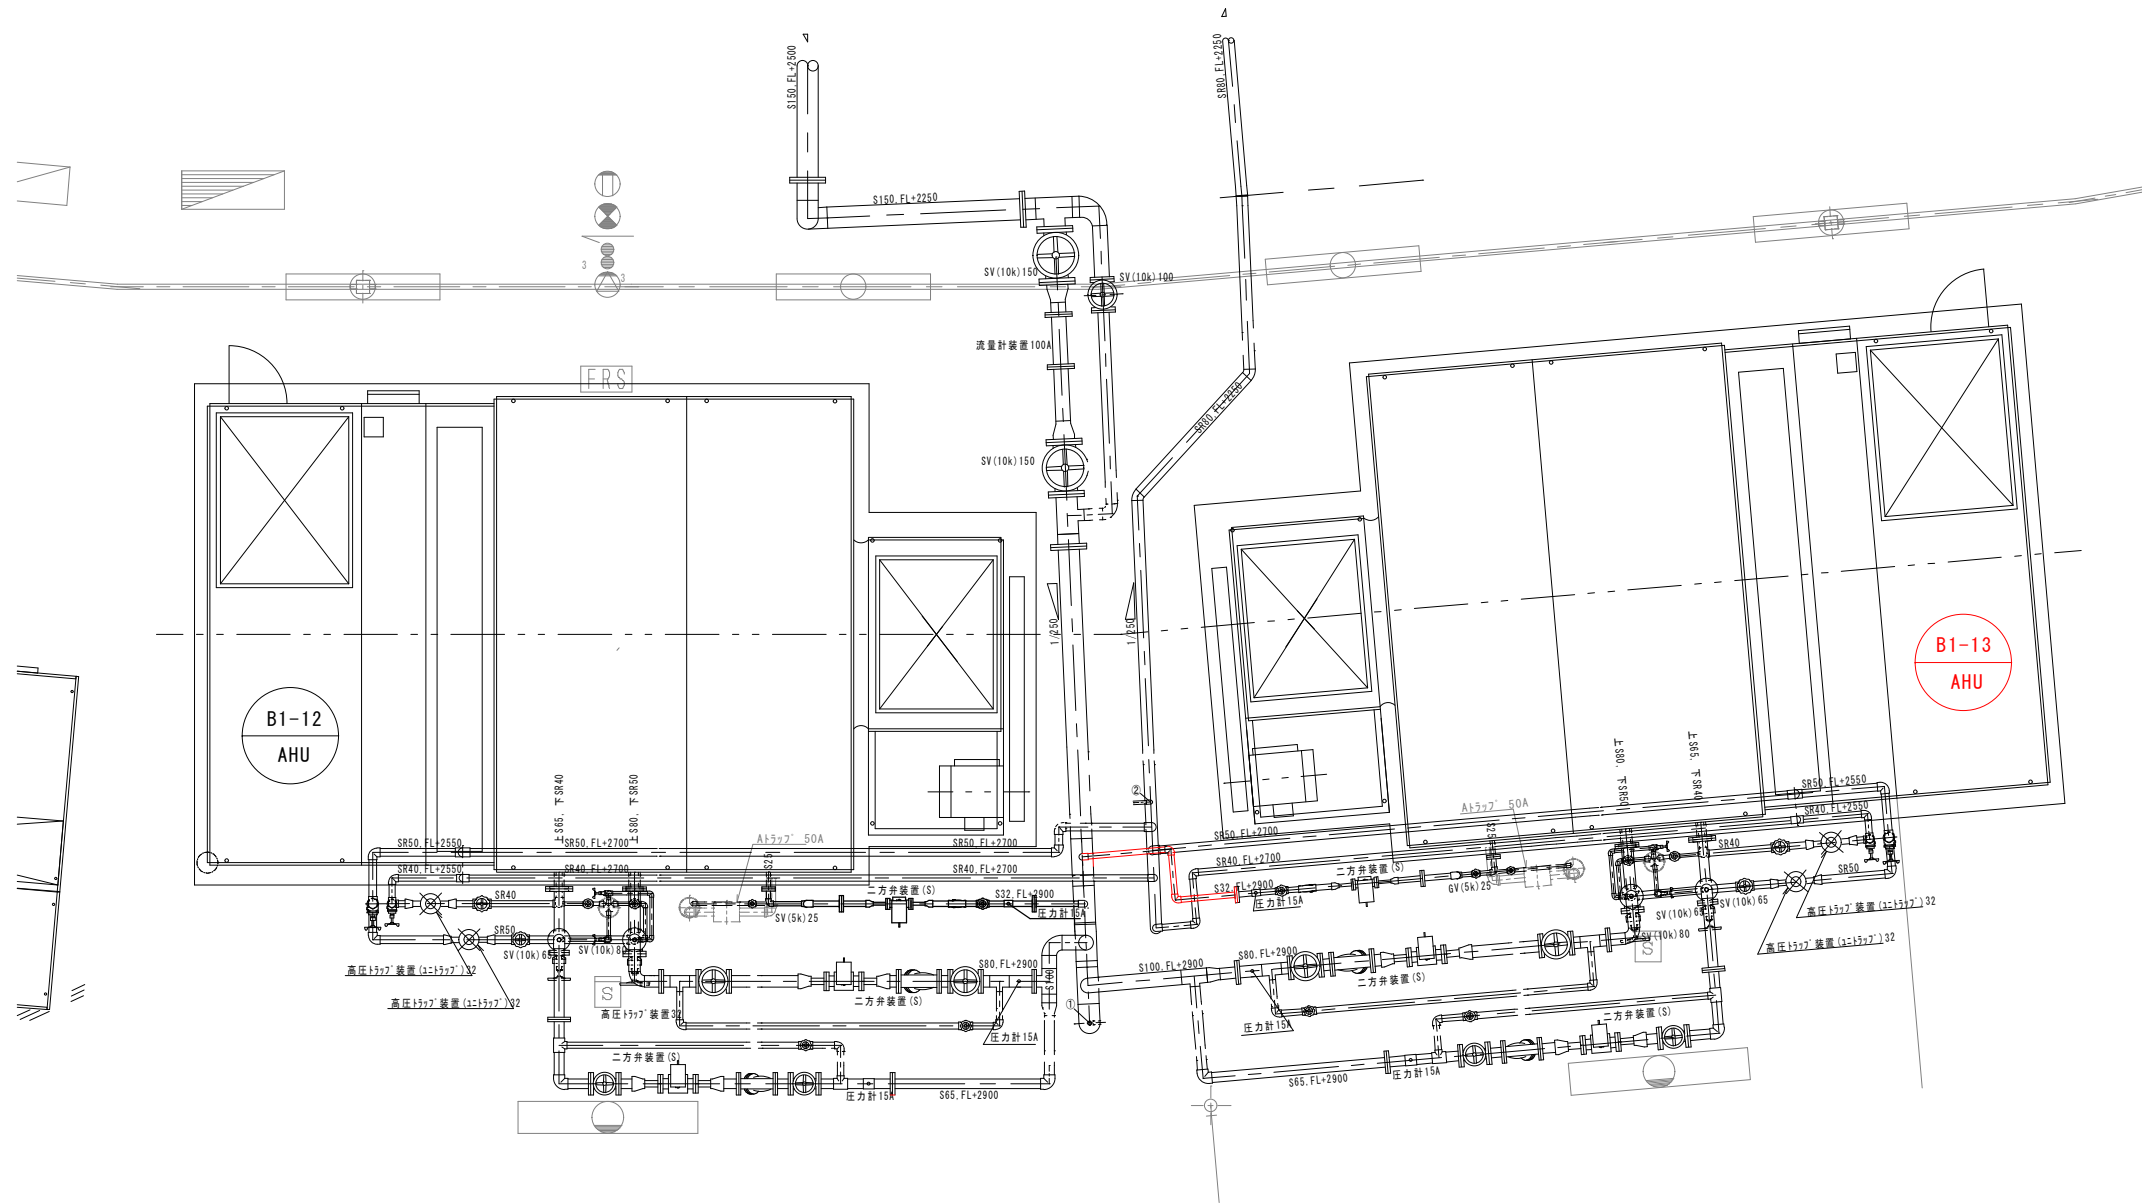

訂正	月 日	札幌市スポーツ局スポーツ部施設課	承認	作成	名称	札幌ドーム機械設備保全業務 (3) 蒸気配管修繕	設計No.	図面No.
	月 日							
	月 日							
	月 日							
			主担当	担当	製図	B1Fアリーナ空調機 AHU-B1-12・13	整理No.	5/9

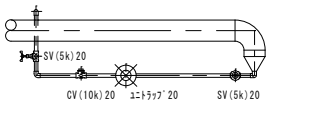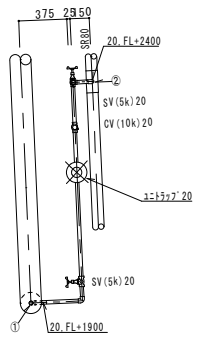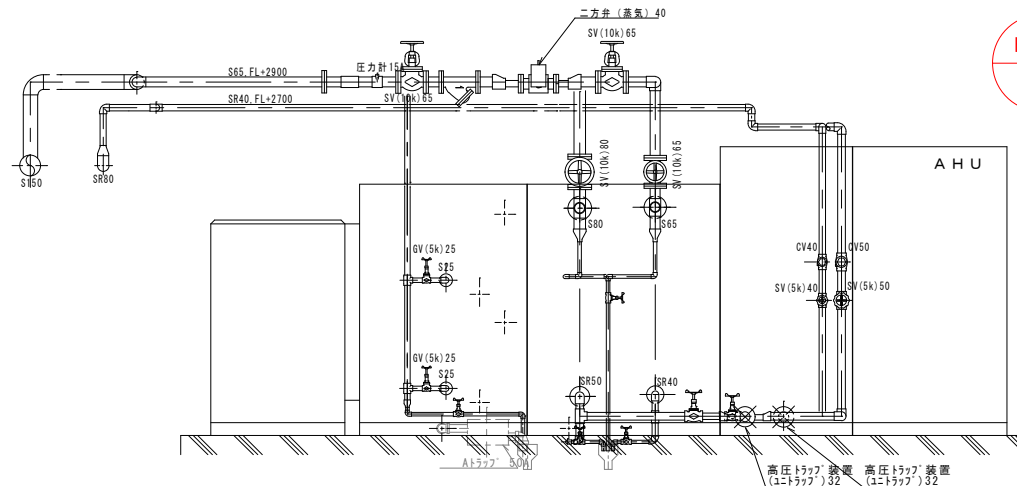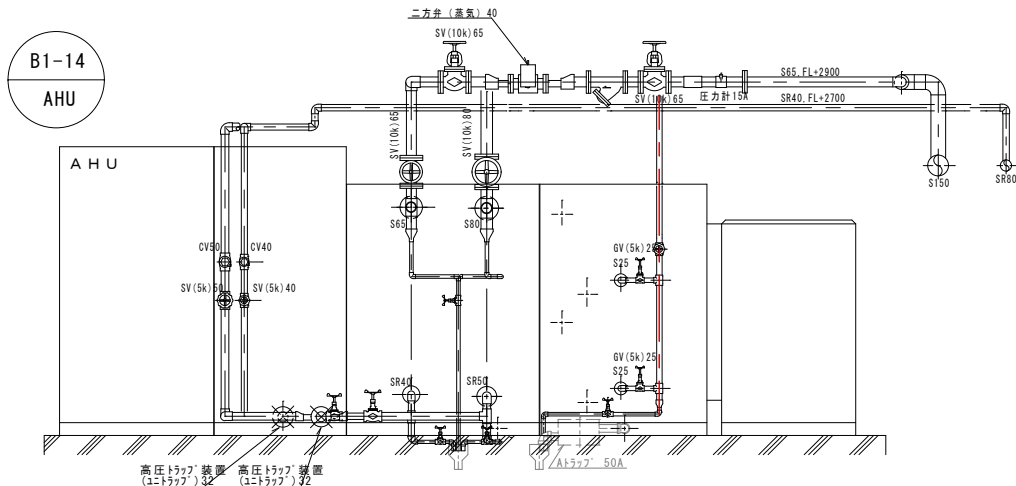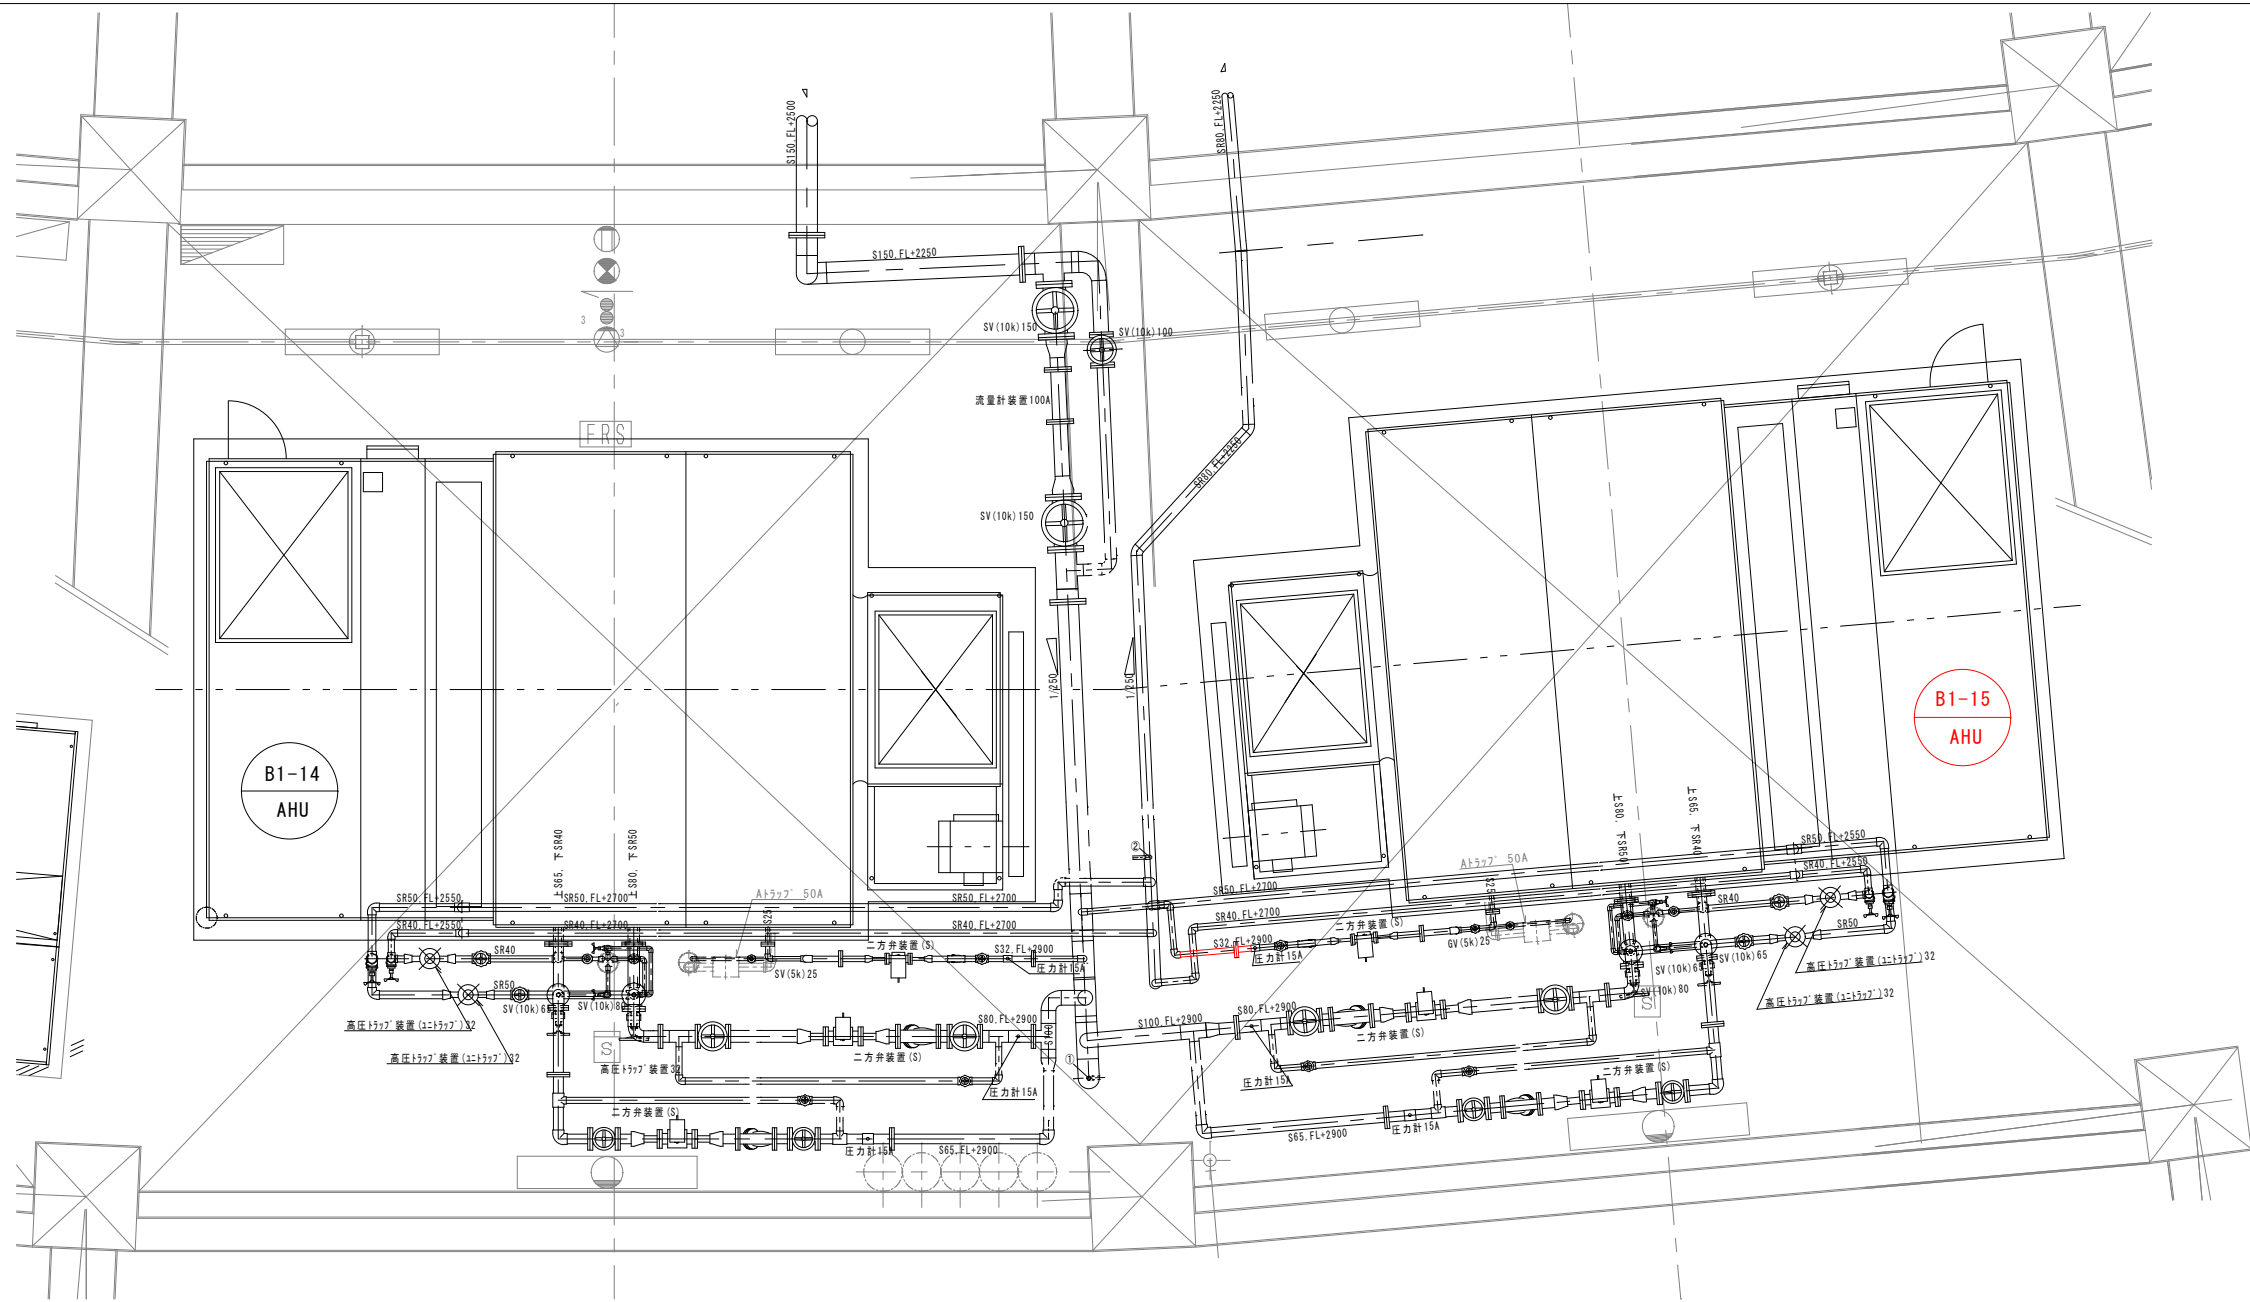



訂正	月 日	札幌市スポーツ局スポーツ部施設課	承認 主担当	作成 担当	製図	名称 札幌ドーム機器設備保全業務 (3) 蒸気配管修繕 B1Fアリーナ空調機 AHU-B1-14・15	設計No.	図面No. 6/9
	月 日						整理No.	
	月 日							
	月 日							

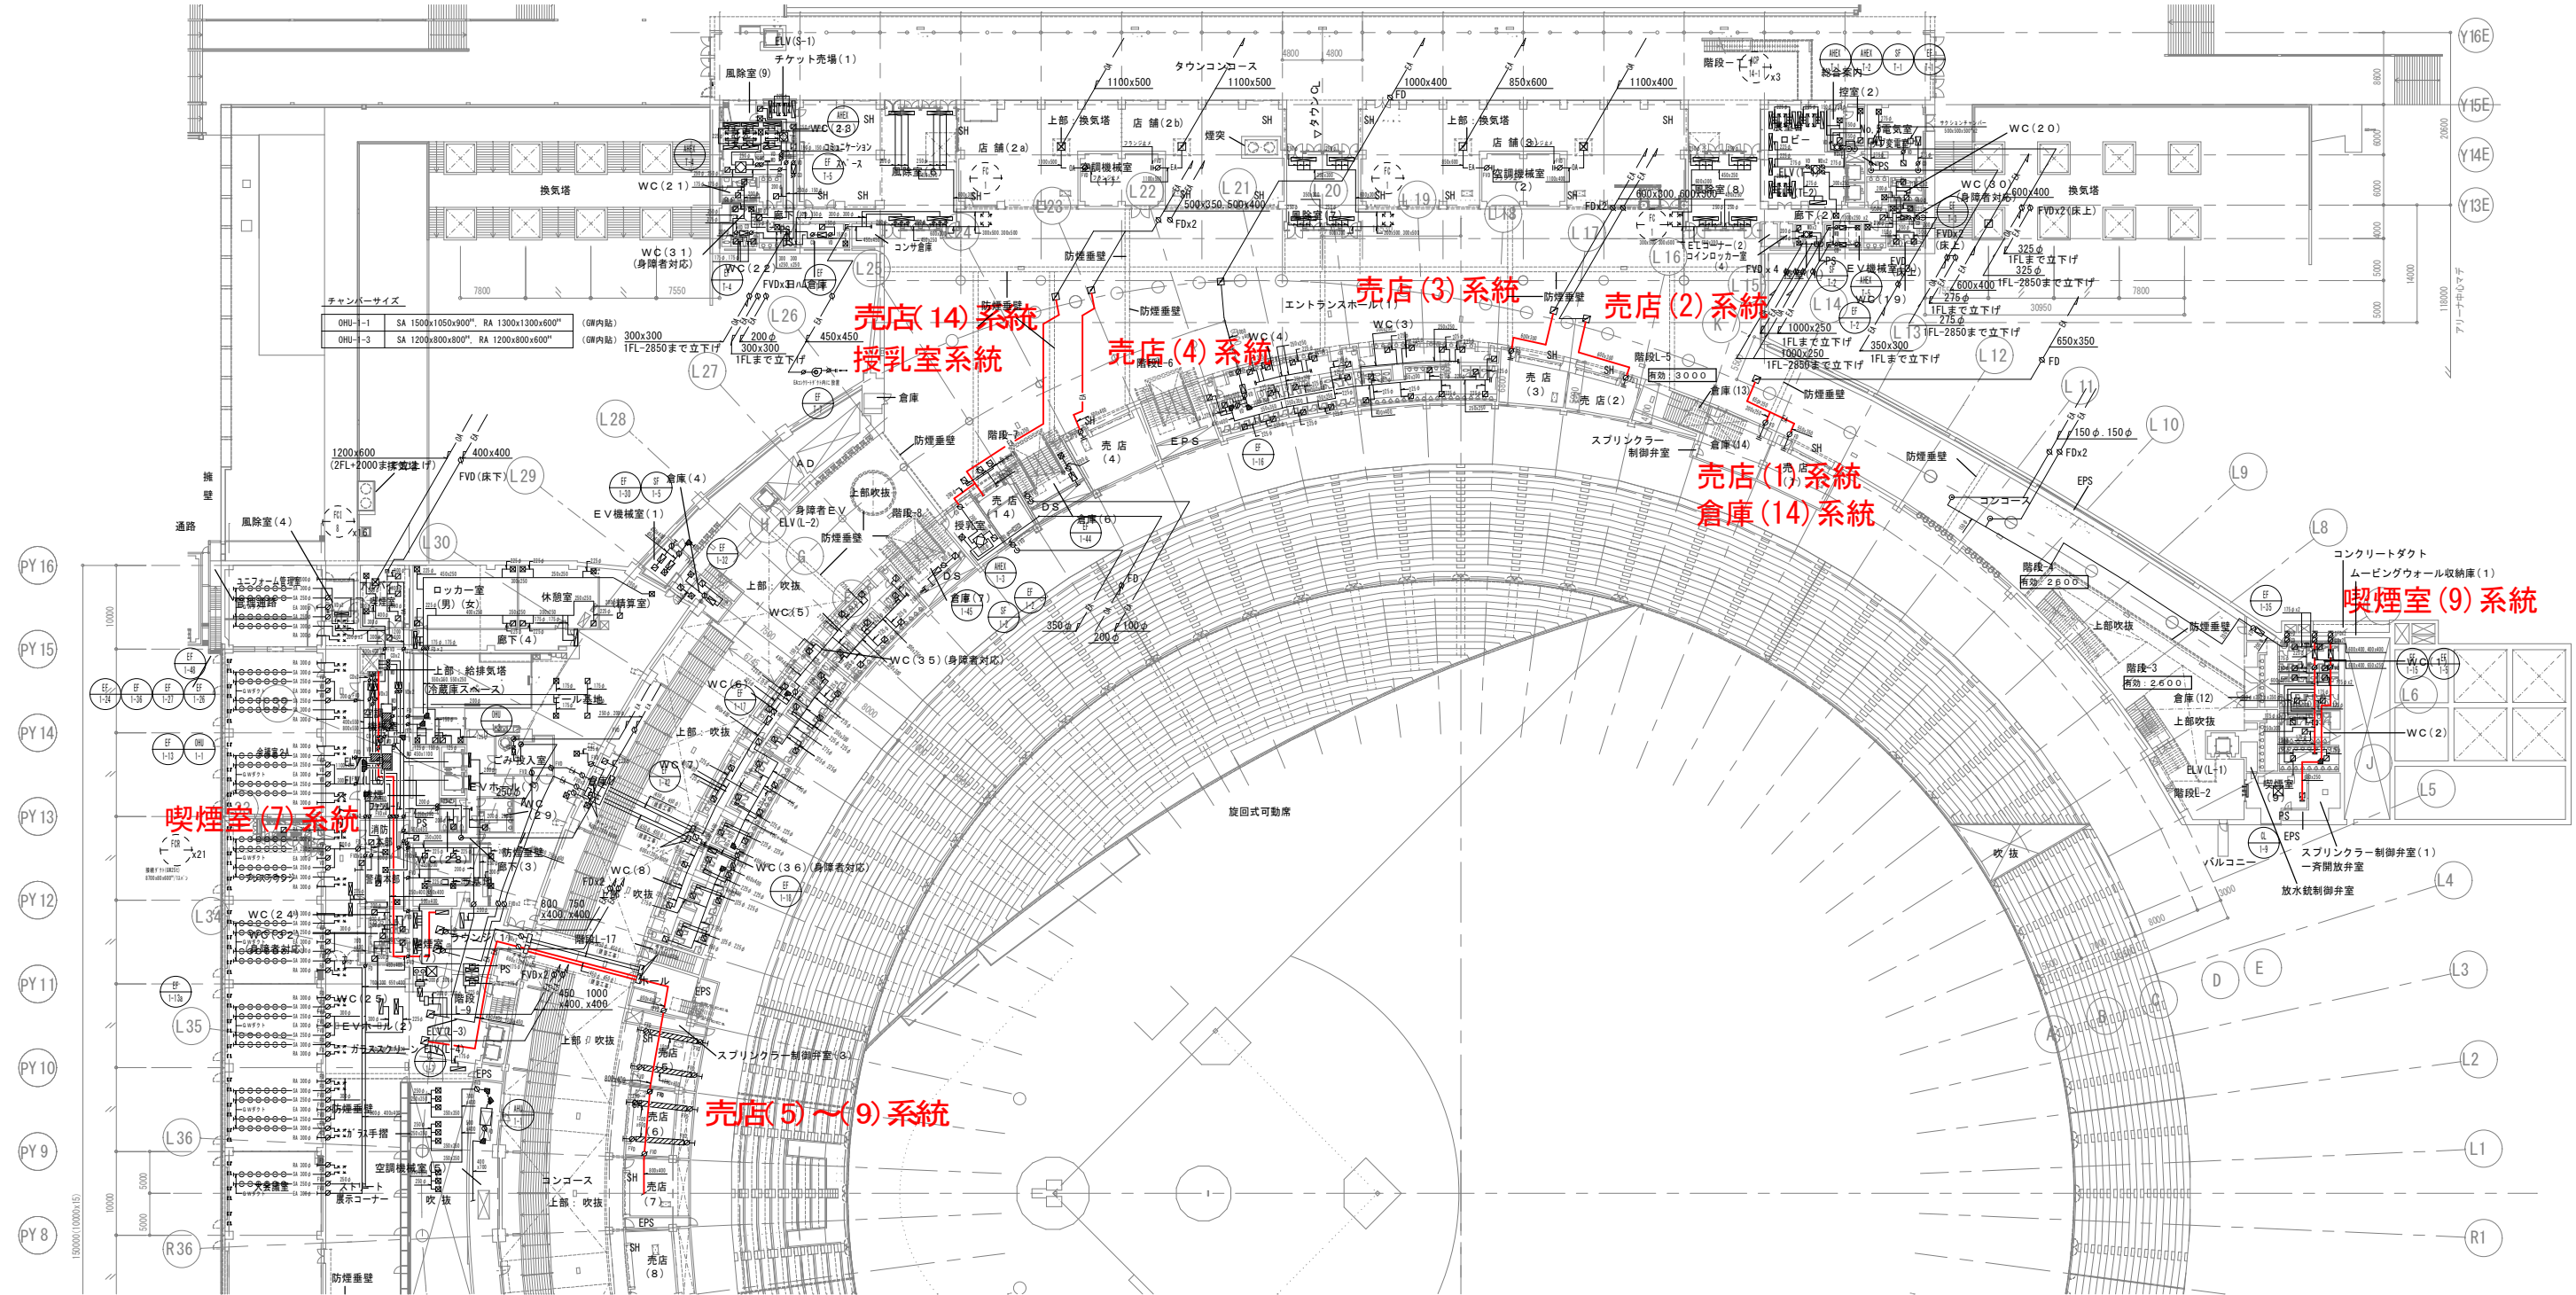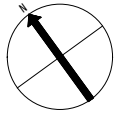

チャンバーサイズ

OHU-1-1	SA 1500x1050x900", RA 1300x1300x600"	(GR内貼)
OHU-1-3	SA 1200x800x800", RA 1200x800x600"	(GR内貼)

訂正	月	日	作成	承認	名称	設計No.	図面No.		
	月	日							
	月	日							
	月	日							
札幌市スポーツ局スポーツ部施設課			発行	主務者	担当者	製図	札幌ホーム機械設備保全業務 (4)送排風機ダクト清掃	1F 空調換気ダクト 設備平面図	8/9

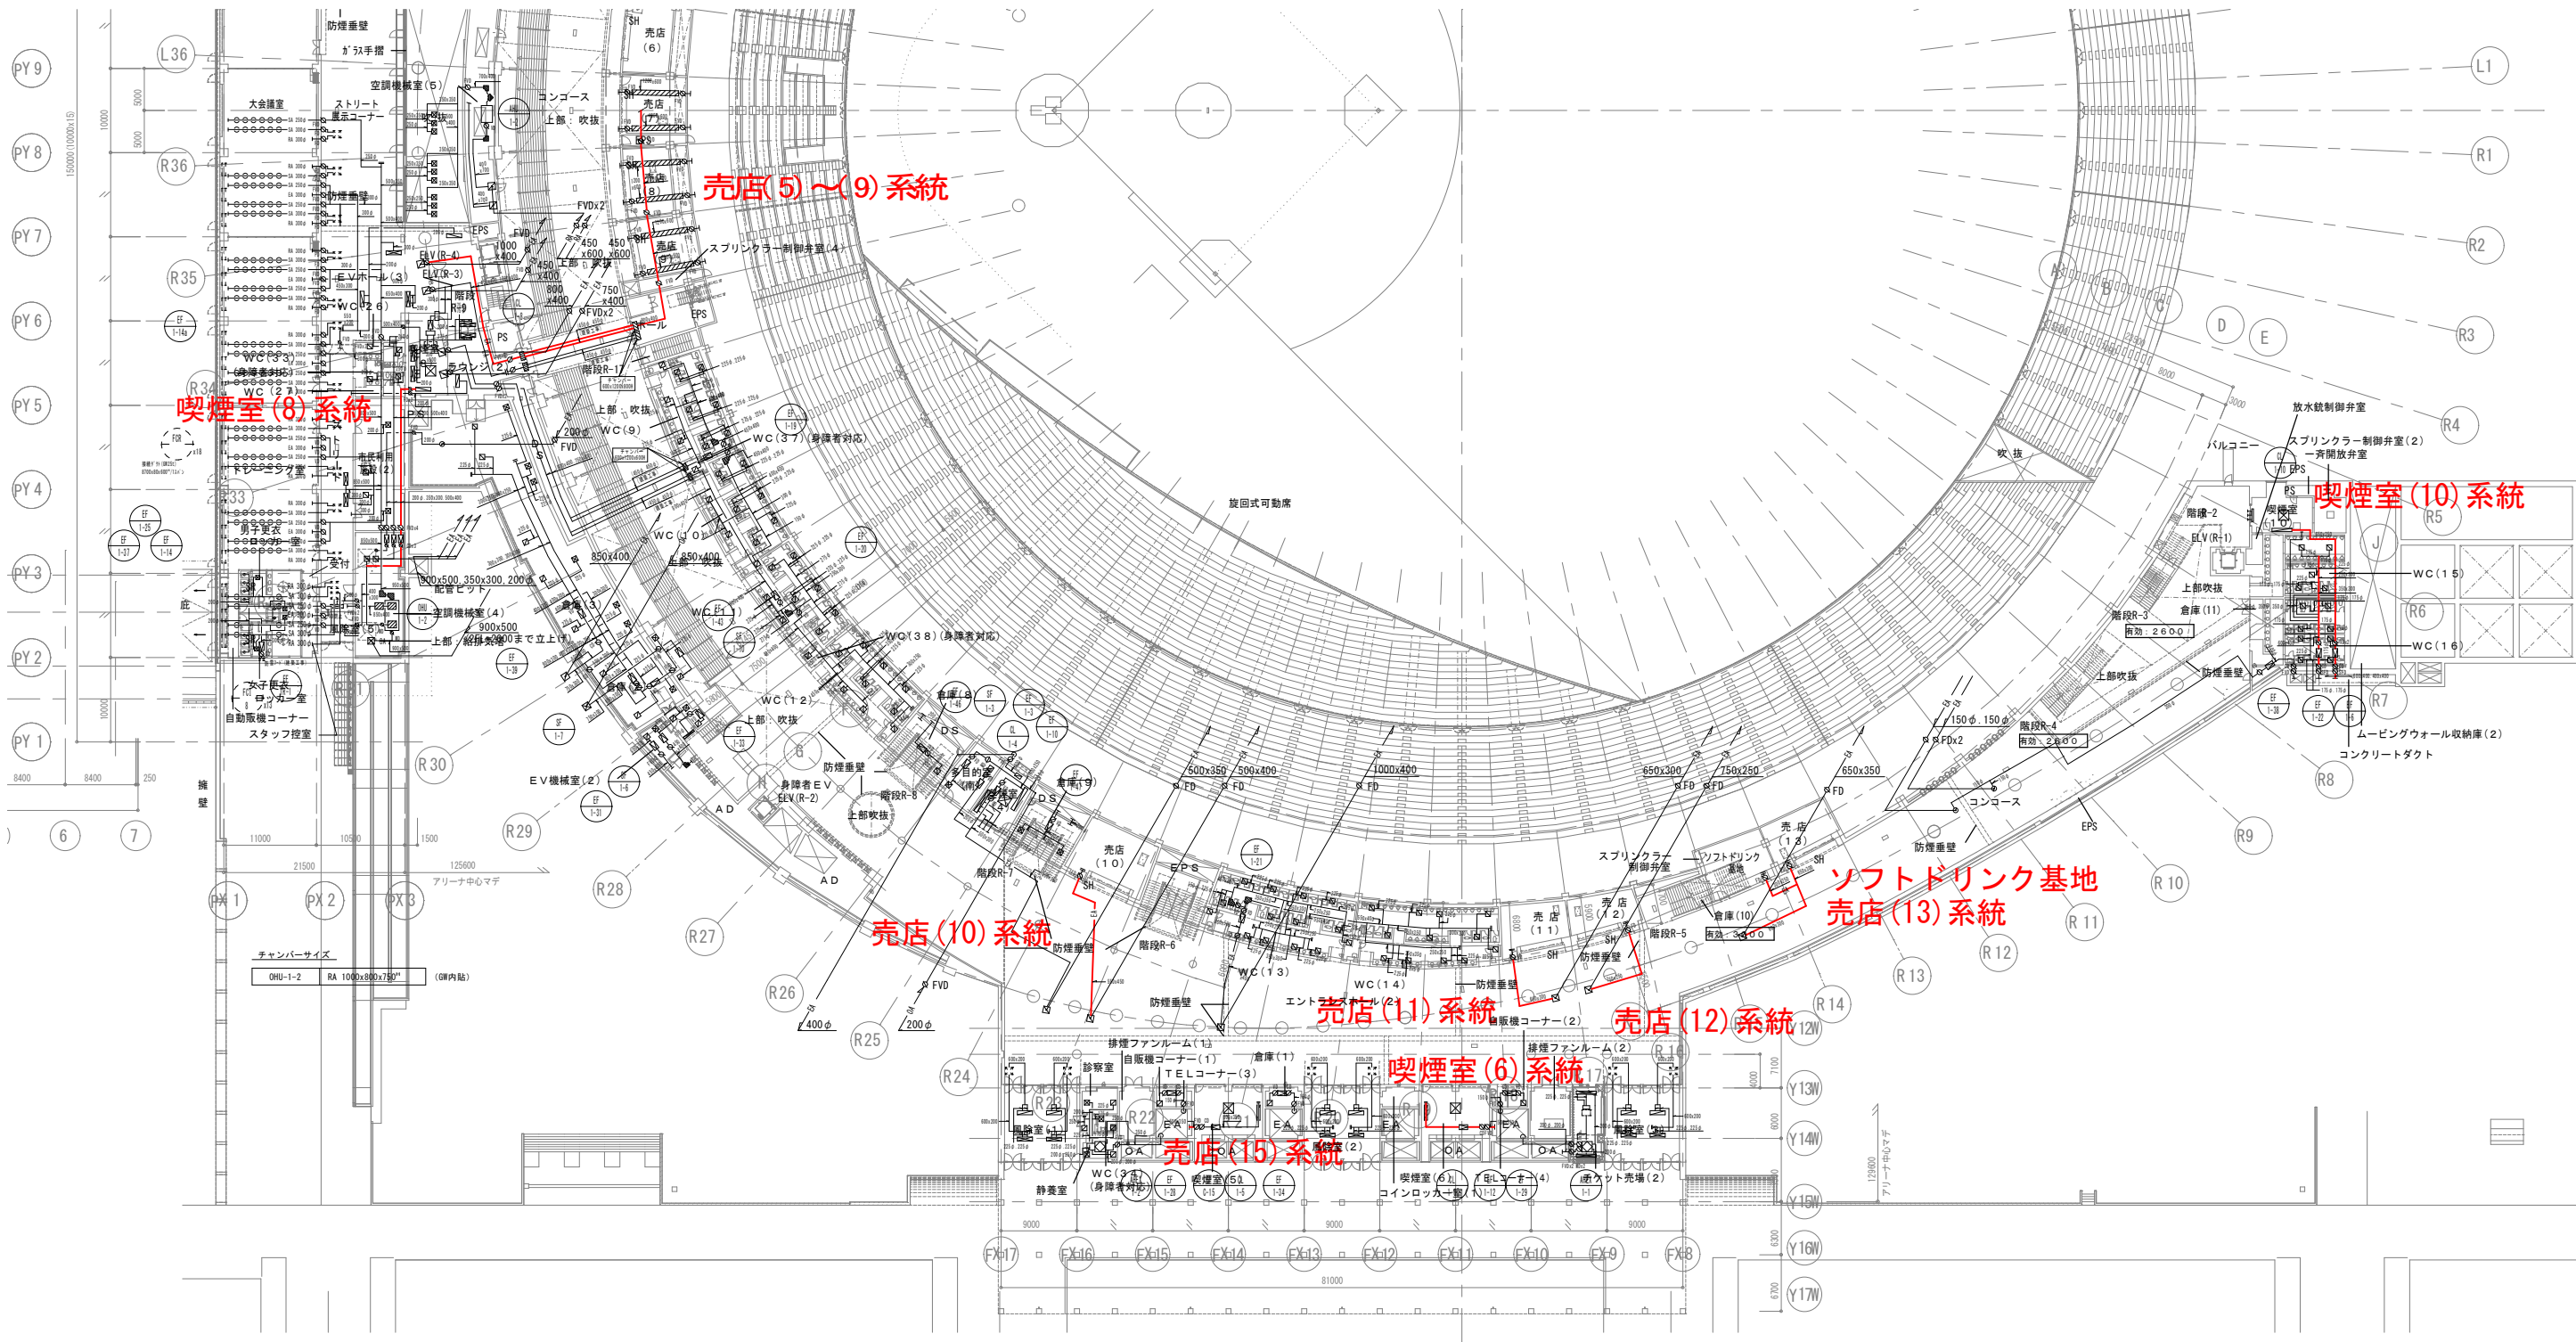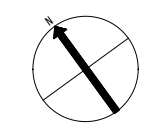

訂正	月 日	札幌市スポーツ局スポーツ部施設課	作成	承認	名称 札幌ゲーム機施設設備保全業務 (4)送排風機ダクト清掃 1F 空調換気ダクト 設備平面図	設計No.	図面No. 9/9
	月 日						
	月 日						
	月 日						