





場所：札幌市豊平区羊ヶ丘1

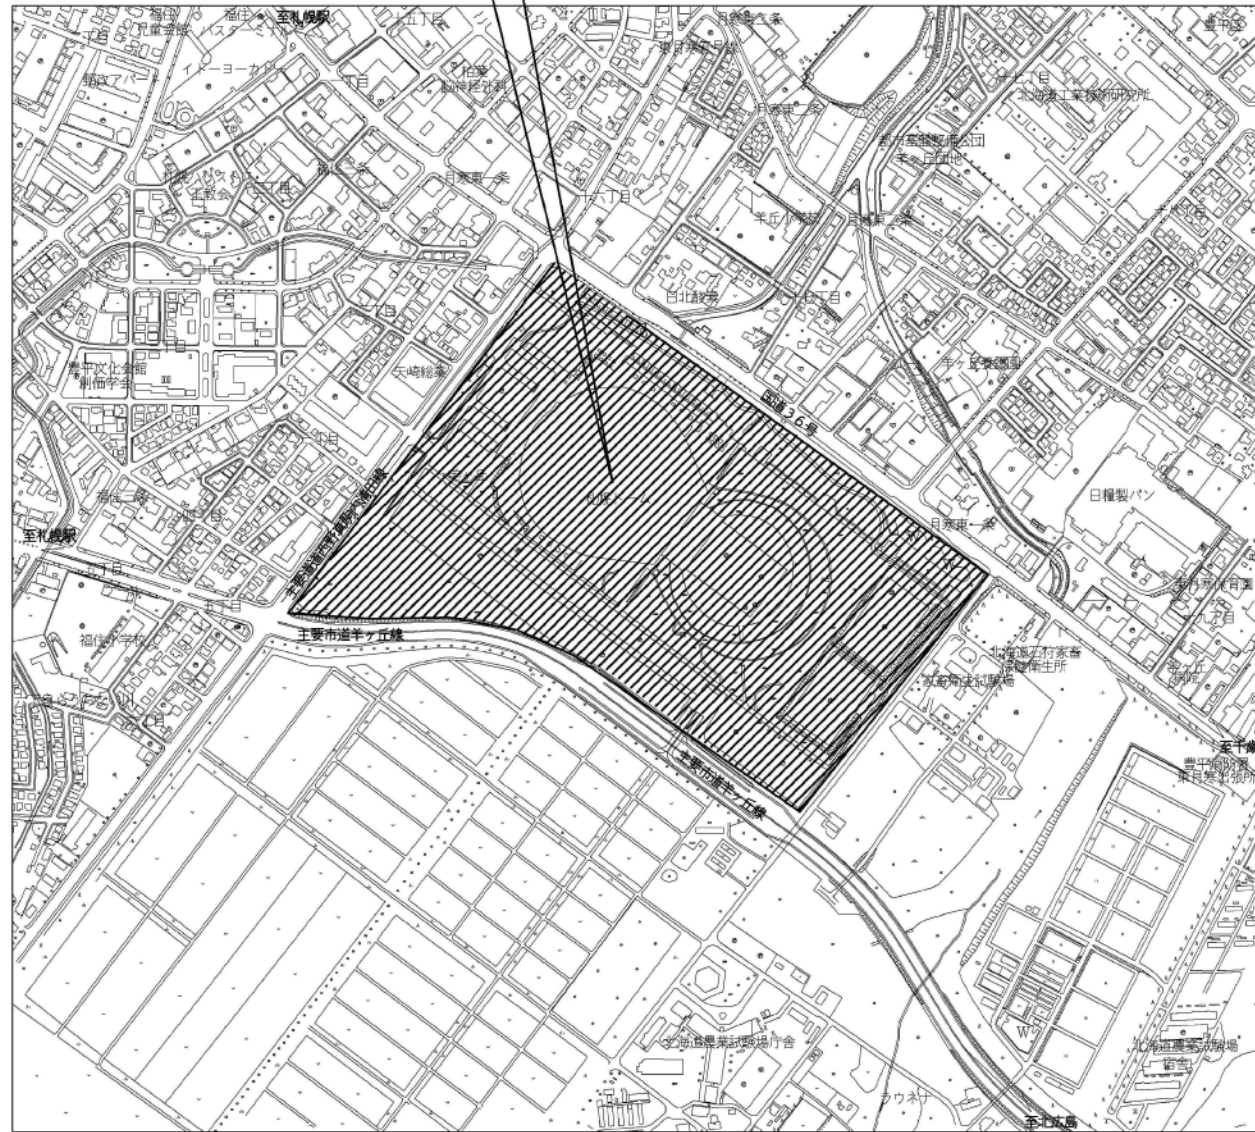

付近見取図

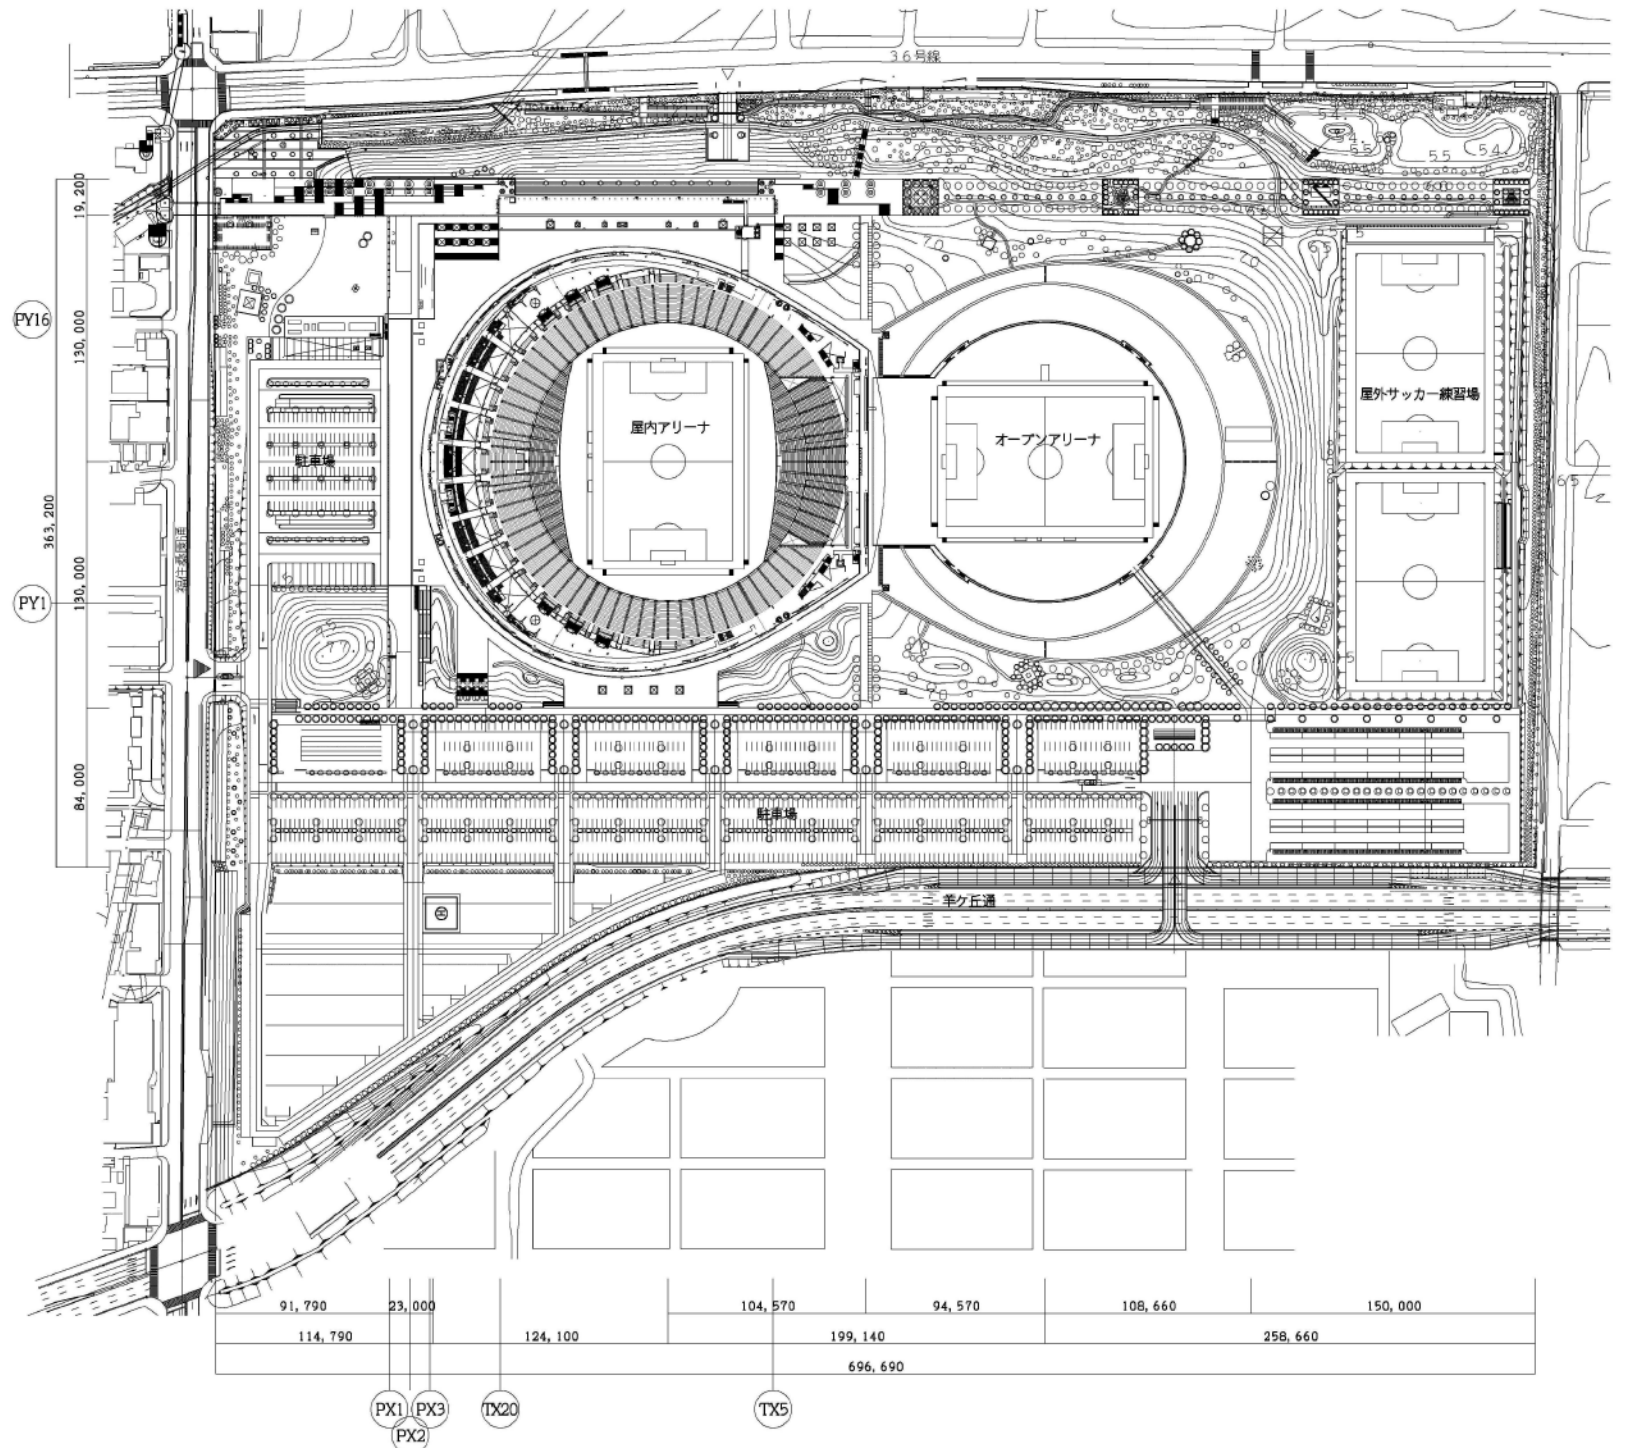


配置図

札幌市スポーツ局スポーツ部施設課


所長	係長	主任	製図	令和 5年 9月	作製

業務名	札幌ドーム電力量計交換業務		図番	1
図面名	札幌ドーム 付近見取図・配置図	縮尺	no scale	5



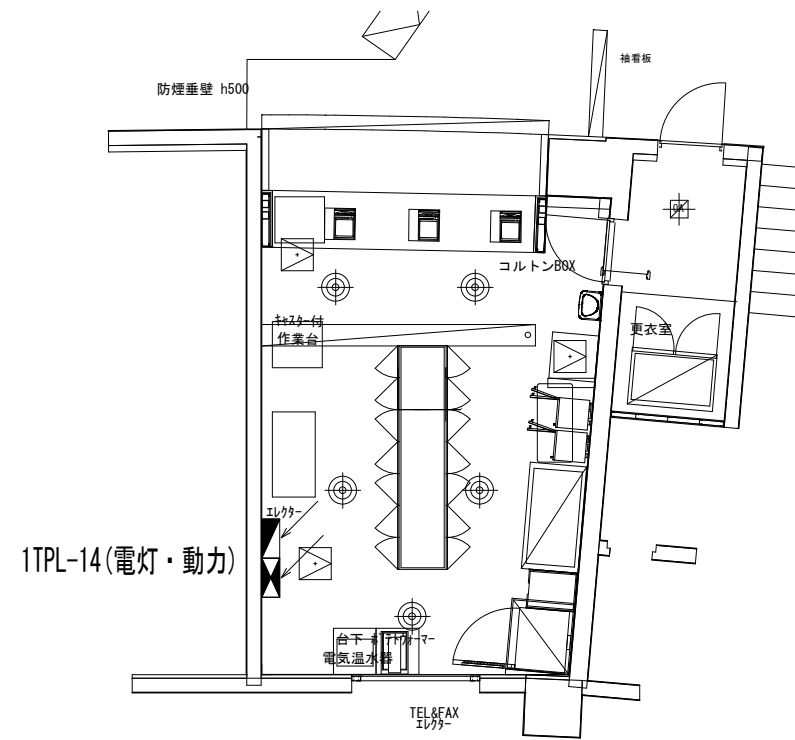

1TPL-14  
WHM2台更新 売店(14) サブウェイ

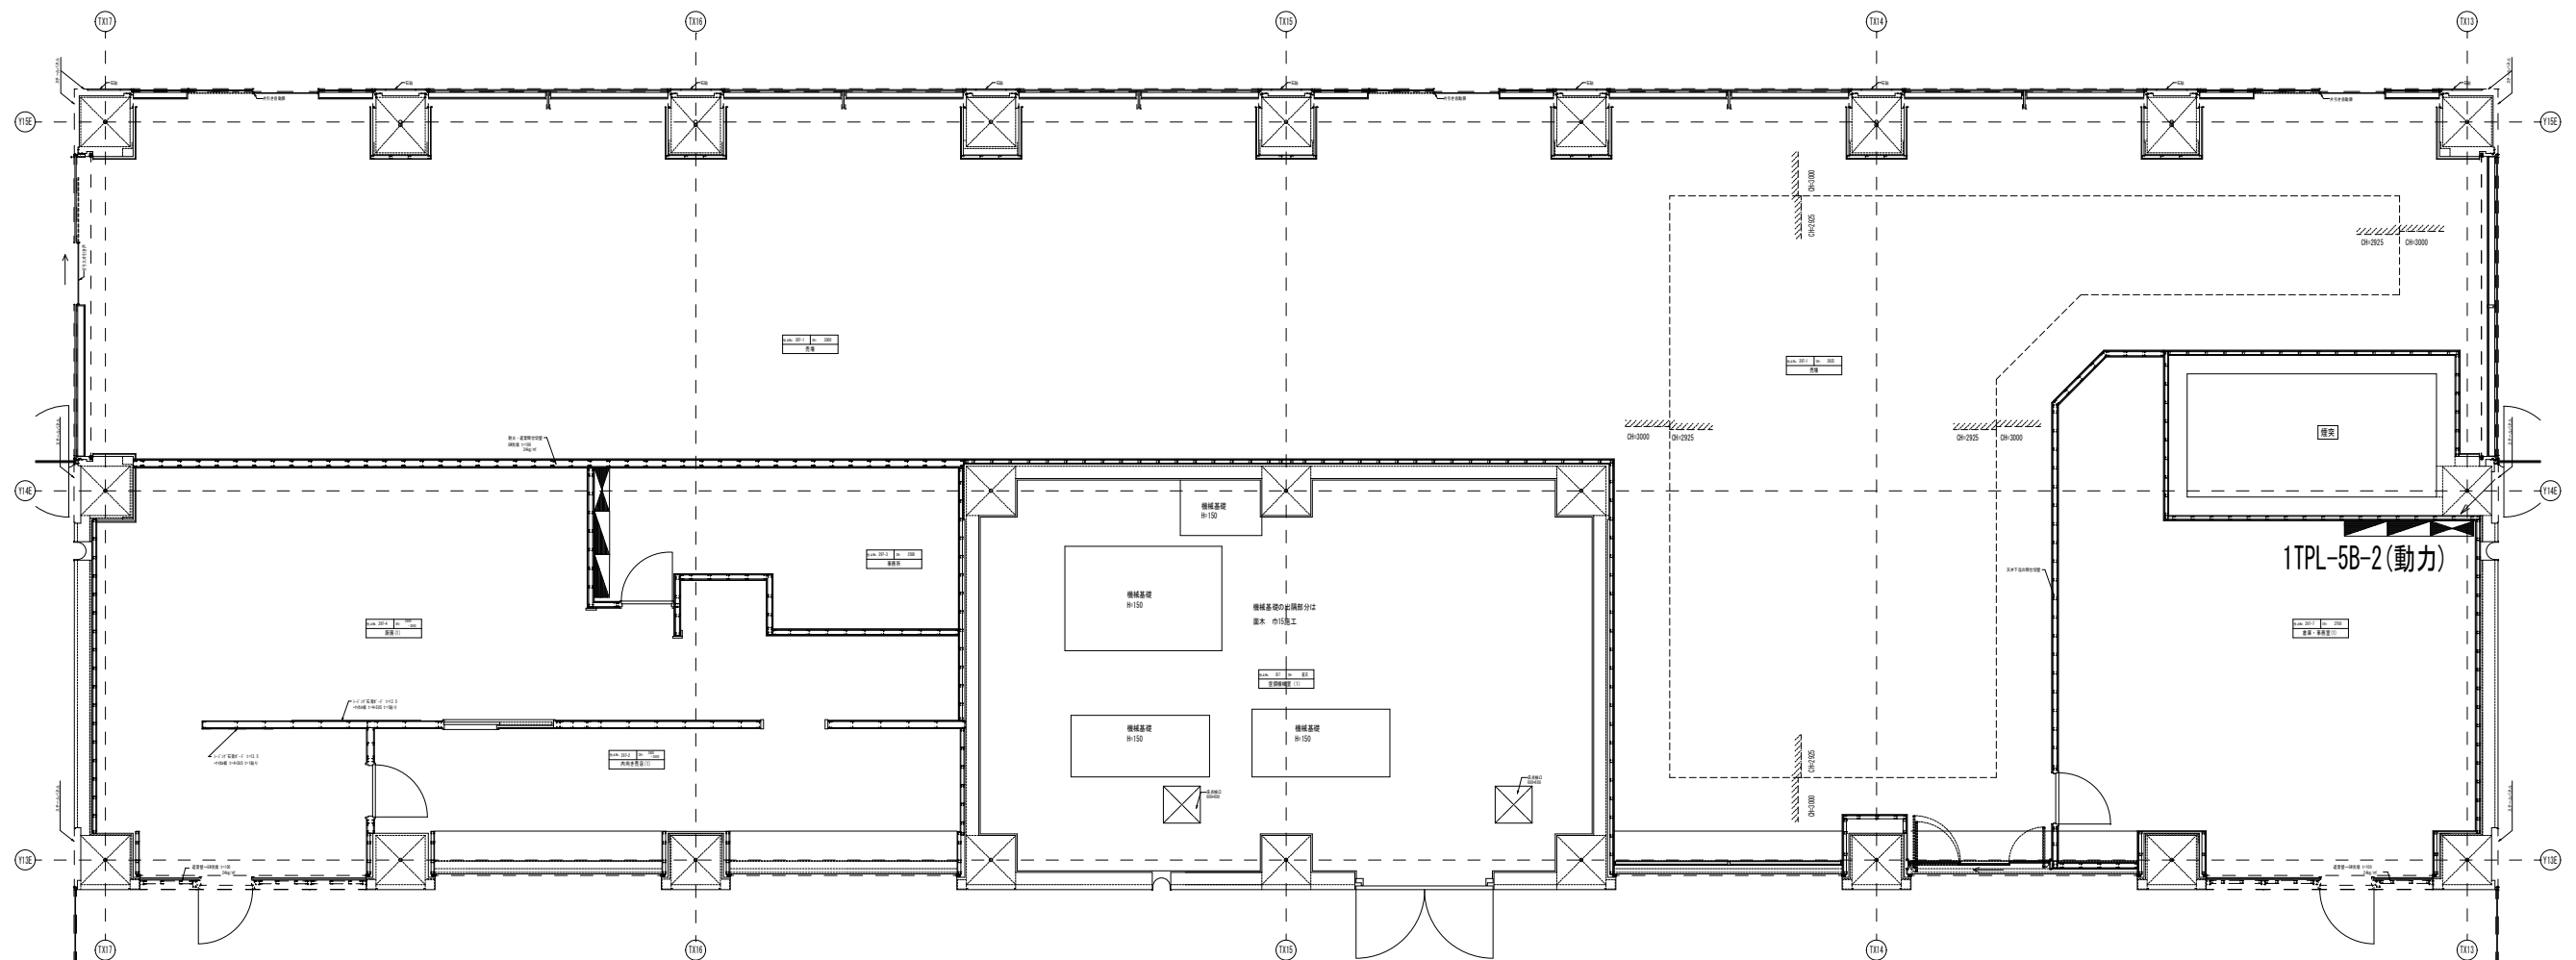

1TPL-5B-2 WHM1台更新 店舗(2) ゲッズジヤム



電灯動力盤結線図 NO. 05

盤名称	電気方式 幹線番号	主開閉器容量	回路 番号	分岐開閉器容量	負荷名称	容量 (VA)	備考	盤名称	電気方式 幹線番号	主開閉器容量	回路 番号	分岐開閉器容量	負荷名称	容量 (VA)	備考	盤名称	電気方式 幹線番号	主開閉器容量	回路 番号	分岐開閉器容量	負荷名称	容量 (VA)	備考			
1TPL-14 売店(14) サブウェイ (電灯) AC 1φ3W 200/100V	MCCB3P 225/200	WDM	①	MCCB2P 50/20	事務用照明	1,500																				
			②	MCCB2P 50/20	カウンター前	1,500																				
			③	MCCB2P 50/20	カウンター	1,000																				
			④	MCCB2P 50/20	扉	1,500																				
			⑤	MCCB2P 50/20	コルトン照明	1,500																				
			⑥	MCCB2P 50/20	監視室	1,500																				
			⑦	MCCB2P 50/20	予備	651																				
			⑧	MCCB2P 50/20	予備	200																				
			⑨						1,000																	
			⑩	ELCB2P 50/20	コンセント				1,000																	
			⑪	ELCB2P 50/20	コンセント				1,200																	
			⑫	ELCB2P 50/20	コンセント				1,500																	
			⑬	ELCB2P 50/20	コンセント				1,630																	
			⑭	ELCB2P 50/20	コンセント				1,850																	
			⑮	ELCB2P 50/20	コンセント				200																	
			⑯	ELCB2P 50/20	コンセント				1,446																	
			⑰	ELCB2P 50/20	コンセント				880																	
			⑱	ELCB2P 50/20	予備				—																	
			⑲	ELCB2P 50/20	予備				—																	
			⑳	ELCB2P 50/20	予備				—																	
①	ELCB2P 50/20	コンセント				2,000																				
②	ELCB2P 50/20	コンセント				2,800																				
③	ELCB2P 50/20	コンセント				2,800																				
④	ELCB2P 50/20	コンセント				2,800																				
⑤	ELCB2P 50/20	コンセント				2,800																				
⑥	ELCB2P 50/30	コンセント				5,400																				
⑦	ELCB2P 50/30	温床				2,000																				
⑧	ELCB2P 50/20	予備				—																				
⑨	ELCB2P 50/20	予備				—																				
⑩	ELCB2P 50/20	予備				—																				
計																										
売店(14) サブウェイ (動力) AC 3φ3W 210V	MCCB3P 400/250	WDM	①	MCCB2P 50/30	コンセント	493	3φ3W																			
			②	MCCB2P 50/30	コンセント	971	*																			
			③	MCCB2P 50/30	コンセント	7,400	*																			
			④	MCCB2P 50/50	コンセント	10,500	*																			
			⑤	MCCB2P 50/20	予備	—	*																			
			⑥	MCCB2P 50/20	予備	—	*																			
			⑦	MCCB2P 50/20	排気ファン	750	*																			
			⑧	MCCB2P 50/20	排気ファン	400	*																			
			⑨	MCCB2P 50/20	予備	—	*																			
			⑩	MCCB2P 50/20	予備	—	*																			
			⑪	MCCB2P 50/20	予備	—	*																			
			⑫	MCCB2P 50/20	予備	—	*																			
			⑬	MCCB2P 50/20	予備	—	*																			
			⑭	MCCB2P 50/20	予備	—	*																			
計						21,264KW																				

札幌市スポーツ局スポーツ部施設課

所長 係長 主任 製図

令和 5年 9月 作製

業務名 札幌ドーム電力量計交換業務

図面名 札幌ドーム  
付近見取図・配置図

縮尺 no scale

図番 5 / 5