


凡例

- |                |                  |             |
|----------------|------------------|-------------|
| 消火栓            | 時計               | 触知板         |
| 送水管            | 指令電話             | 標準時刻表       |
| 消火器            | 作業確認電話           | 防犯警報        |
| 身体障害者トイレ (親機)  | 手信号代用器操作盤        | 公共電話        |
| 身体障害者トイレ (子機)  | 運行状況表示装置         | 避難経路図       |
| 設備保安電話         | 通信保安電話           | ホーム攝カメラ     |
| 地震式防災壁         | 指令式確認灯           | 合図表示器       |
| エレベーター         | 遠動操作盤            | 点字タイ尔       |
| 業務電話           | 手信号代用器           | 水呑場         |
| テレビカメラ         | 出発反応灯            | 精算機         |
| モニターテレビ        | 非常列車停止警報装置 (ホーム) | 事務室ホーム攝監視器  |
| インターホン (親機)    | 音導鈴 (出口)         | 券売機設置場所     |
| インターホン (子機)    | ホーム欄設置視況位置       | 改札機設置場所     |
| 非常用インターホン (親機) | ホーム駅係員操作盤        | 自転車置場 (駐輪場) |
| 非常用インターホン (子機) | 売店               |             |

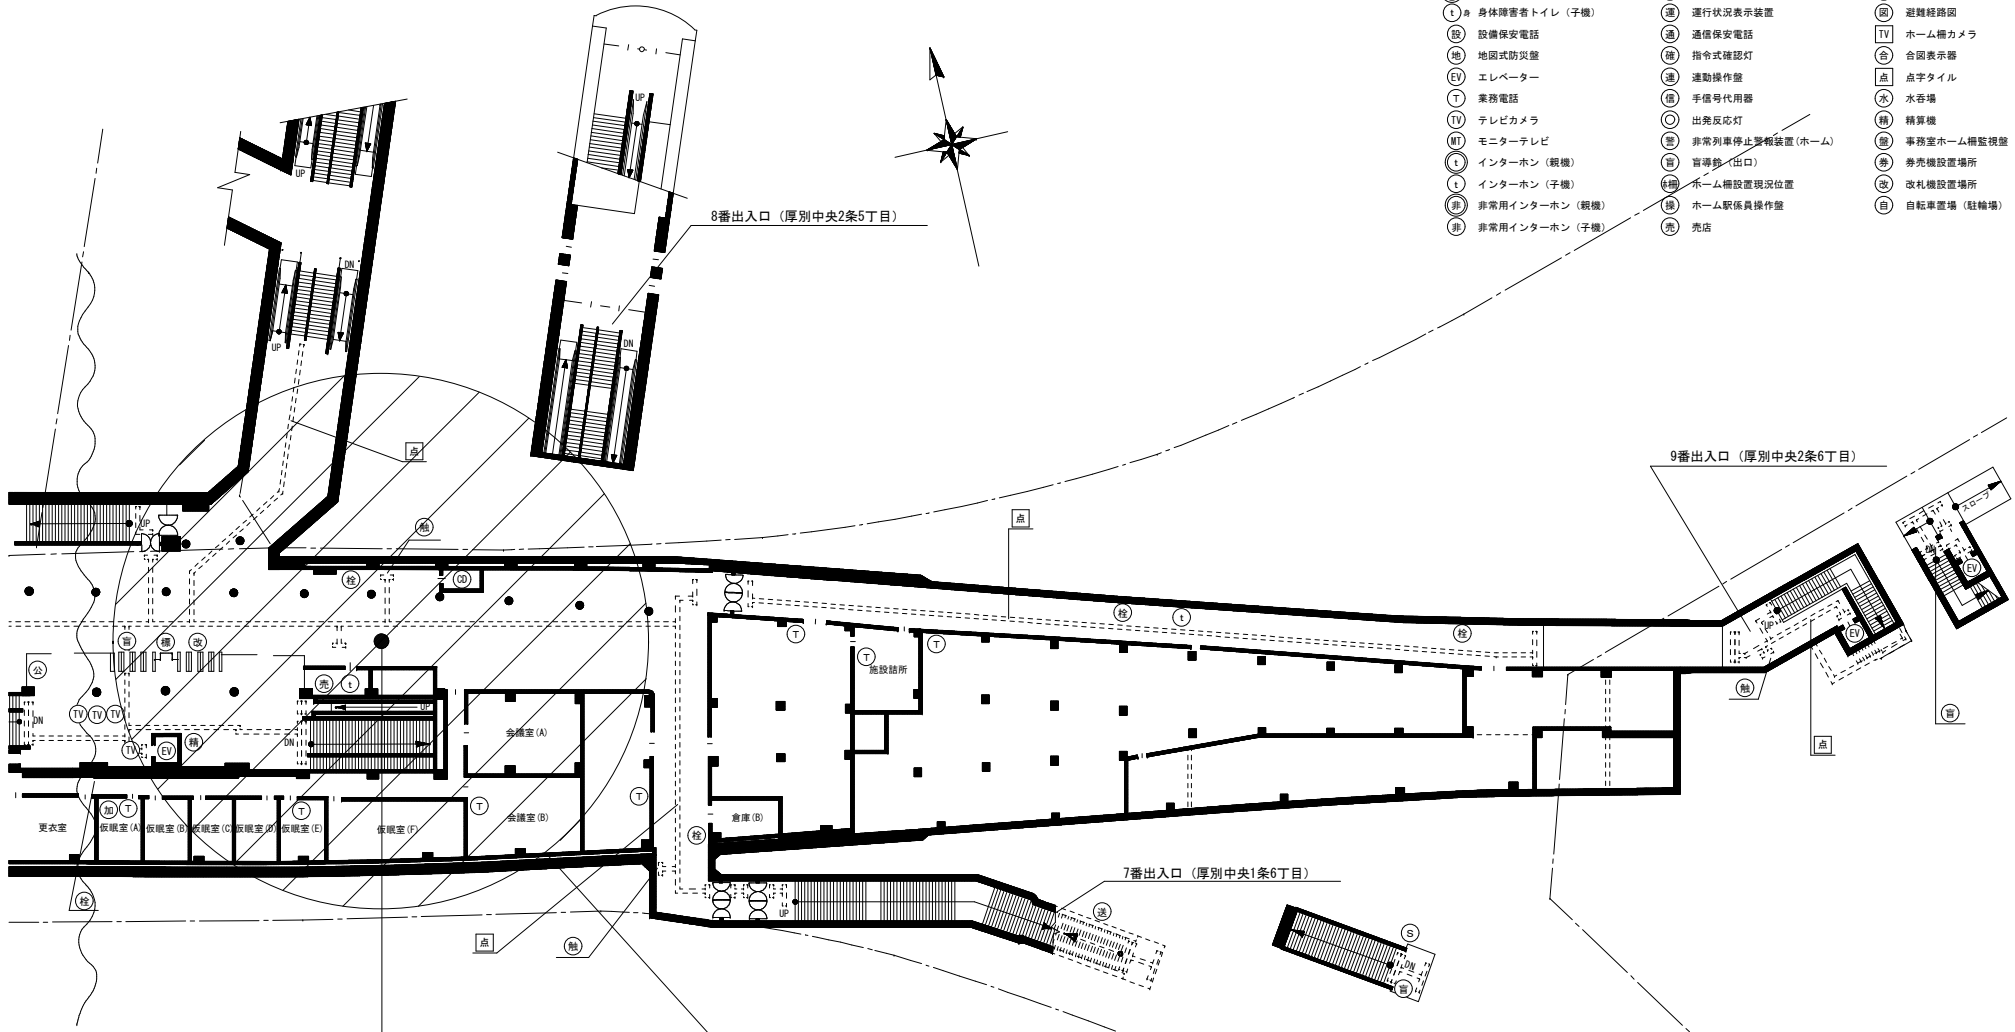

アクセスポイント設置場所

アクセスポイント範囲

東西線

新さっぽろ駅