



# 添付図面1 (物件1)

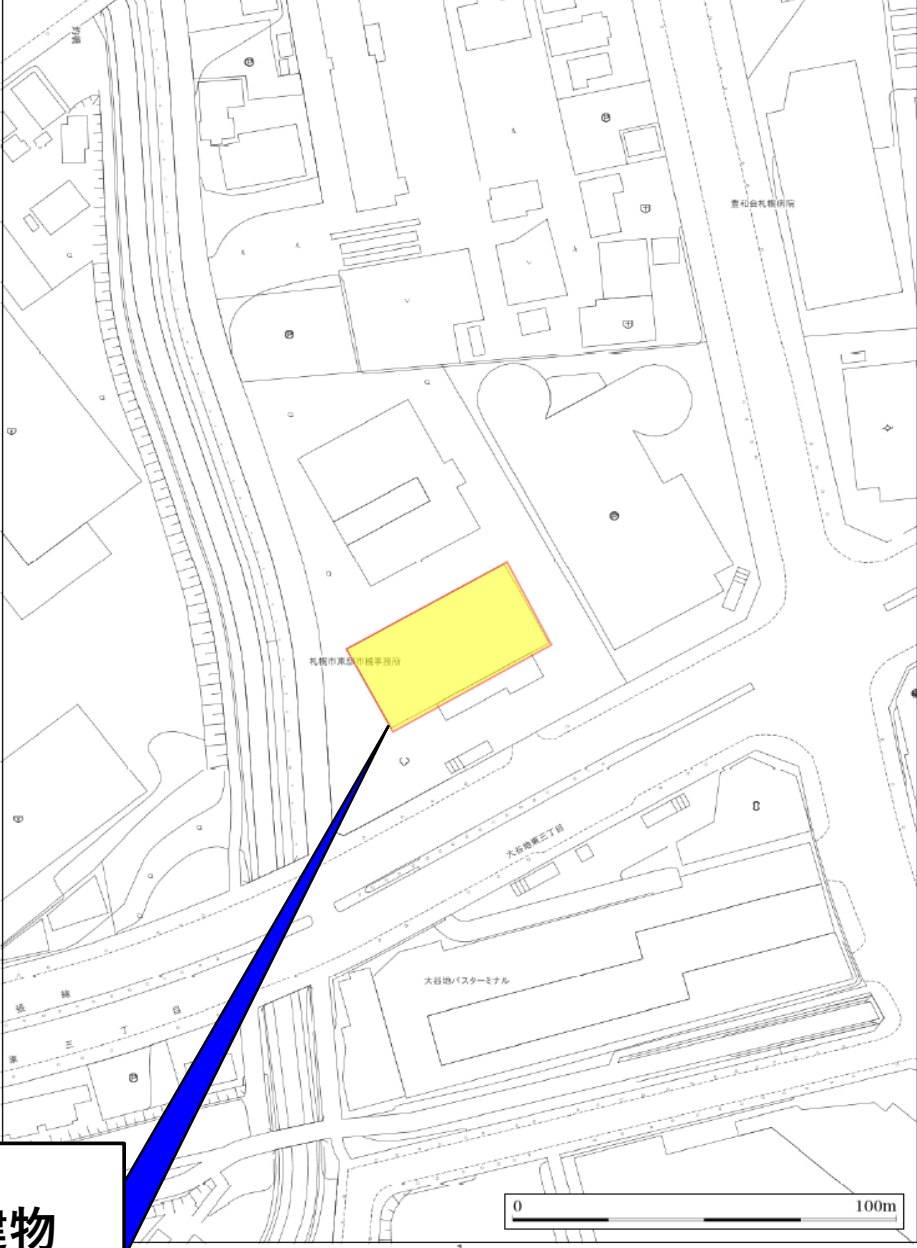


本局建物

# 交通局本局庁舎 地下1階概略図

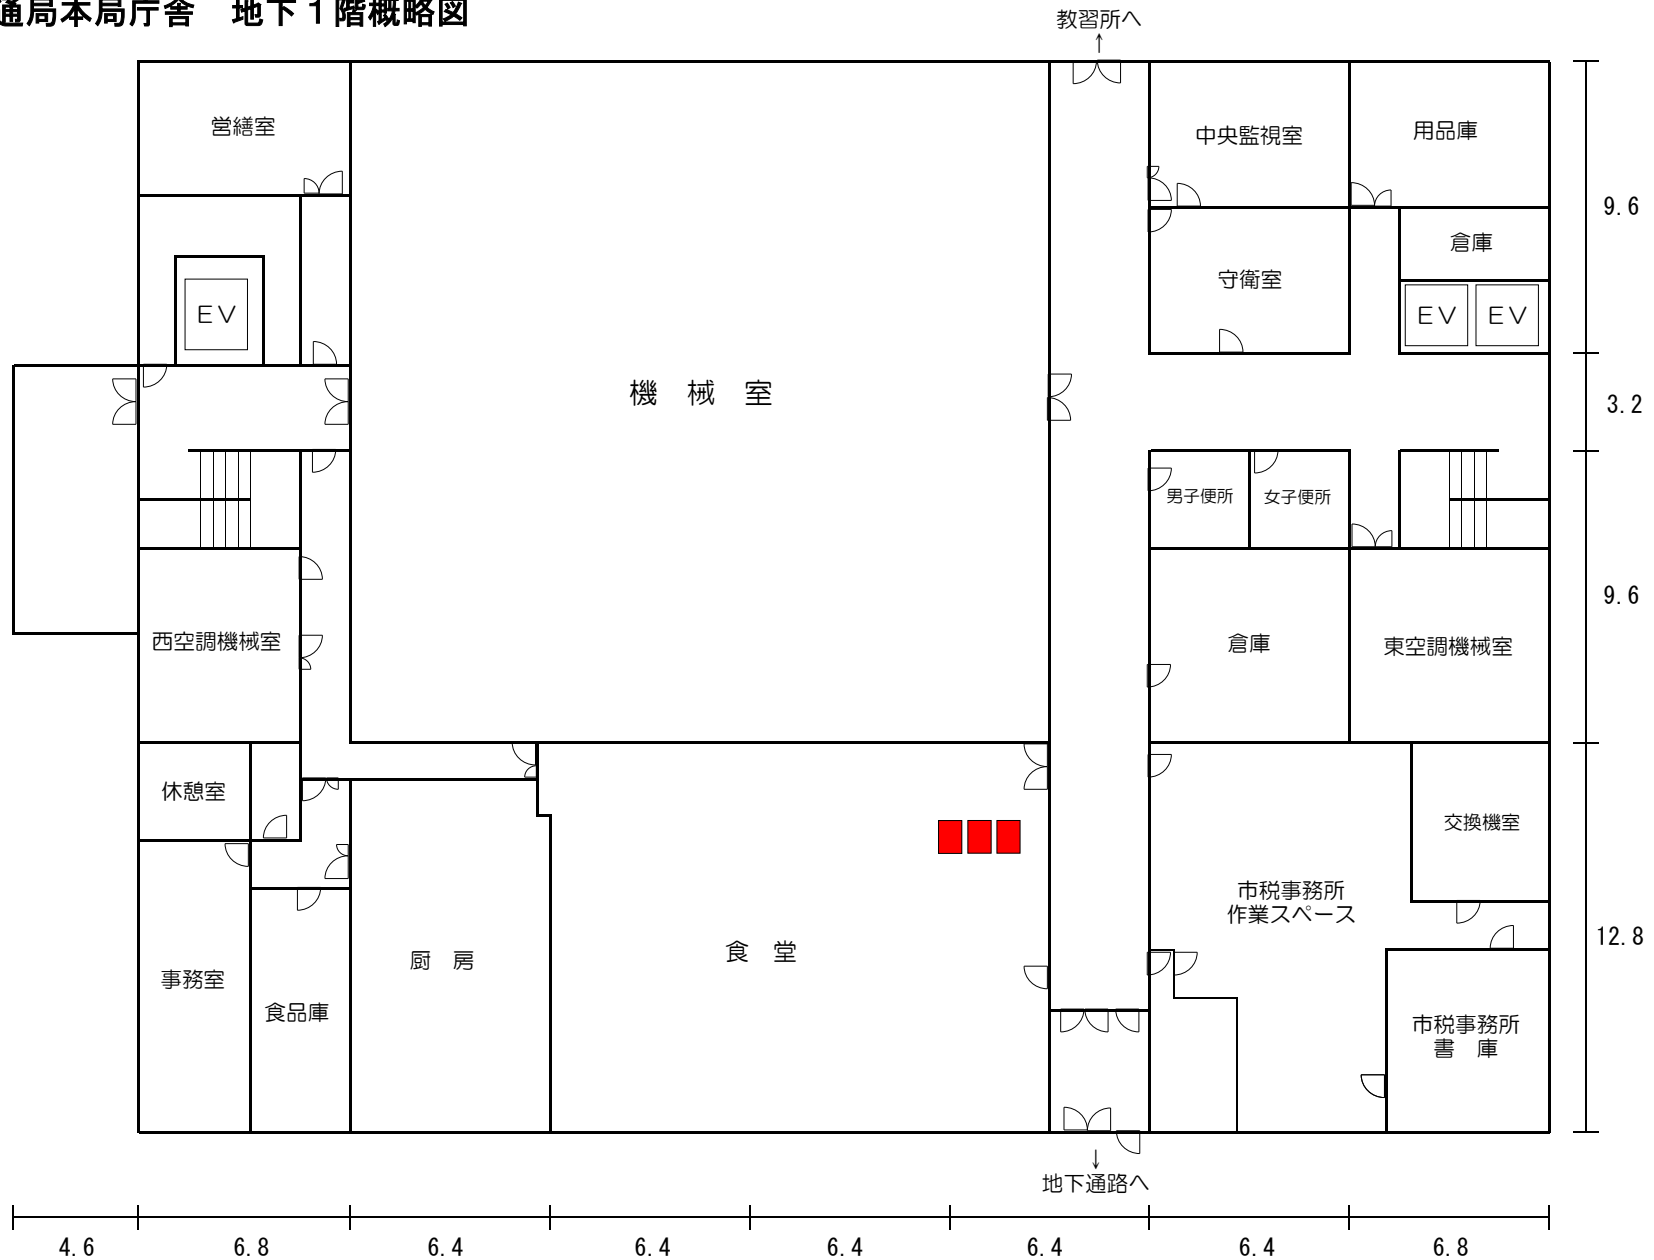

※ 本図は概略であって、実際とは若干異なります(各部寸法の比率等)。

# 交通局本局庁舎 1階概略図

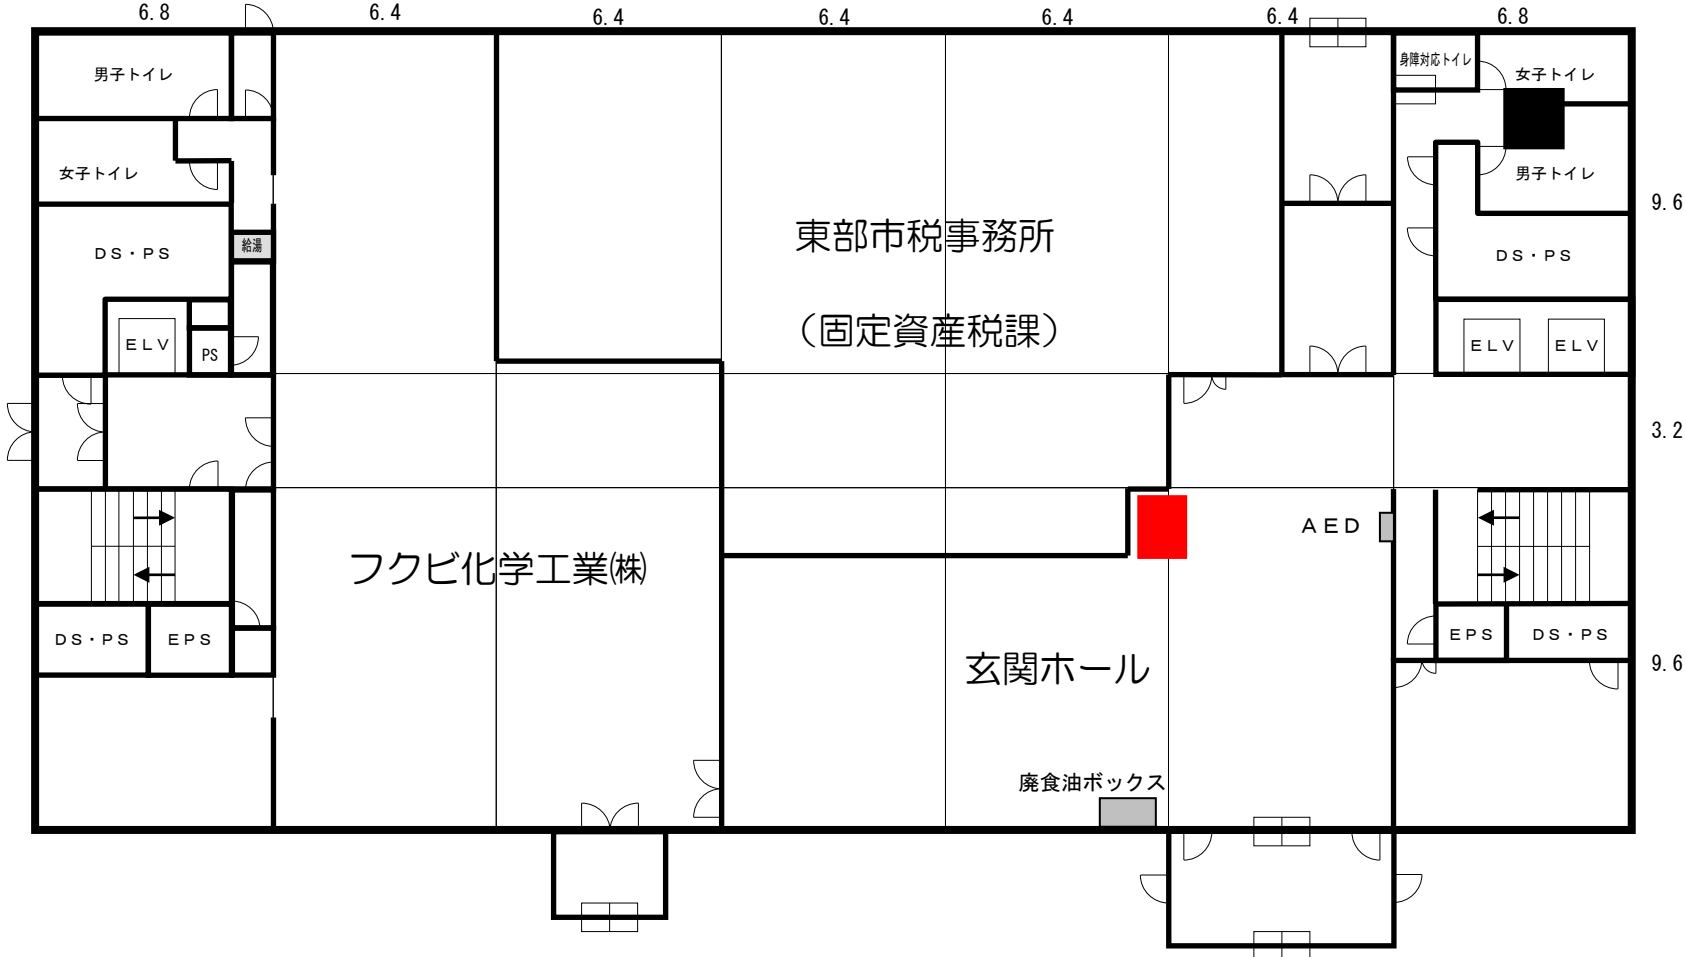

※ 本図は概略であって、実際とは若干異なります (各部寸法の比率等)。