補強土工排水工図

S=1:100

正面図

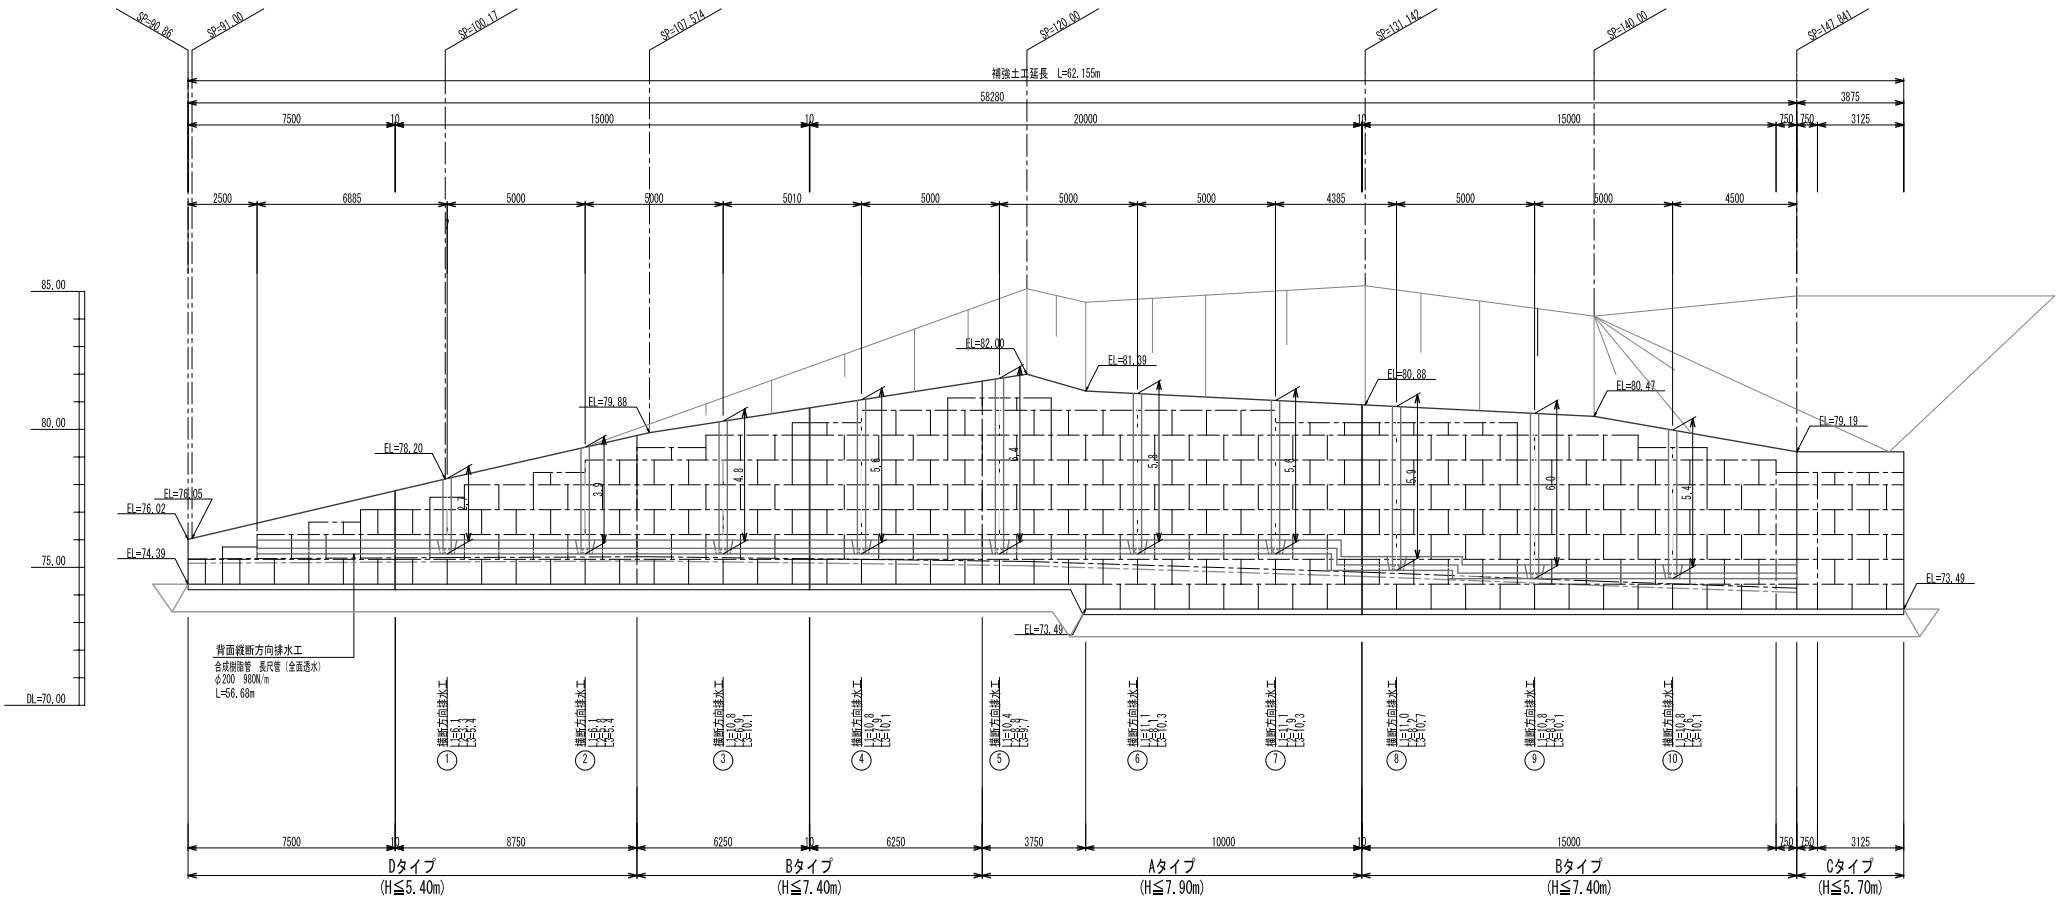

地下排水工標準図

S=1:100

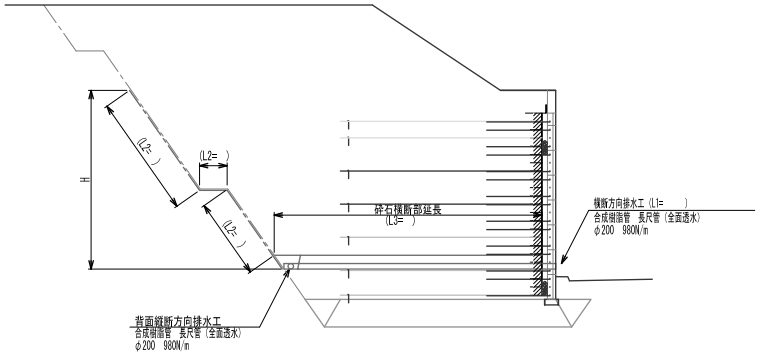

裏面排水材詳細図

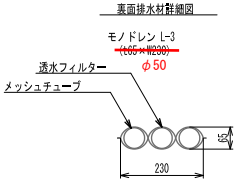

地下排水工断面図

S=1:20

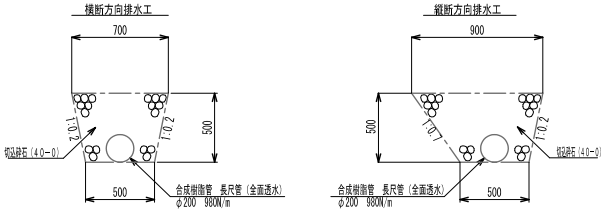

平成 28 年度設計図

工事名	白川第3送水管新設工事（平岸工区）
図面名称	補強土工排水工図

課長	係長	設計者 月日	照査者 月日	縮尺	図面番号
				1:100	土木-42 / 土木-42

札 幌 市 水 道 局