


記号	ガス管	液管
①	9.5	6.4
②	12.7	6.4
③	15.9	9.5
④	19.1	9.5

系統名	凡例	管種	使用箇所
温水管(注)	—H—	配管用炭素鋼鋼管(黒)	屋内(撤去・改修)
温水管(還)	—HR—	配管用炭素鋼鋼管(黒)	屋内(撤去・改修)
配管管	—E—	配管用炭素鋼鋼管(黒)	屋内(撤去・改修)
空気抜き管	—17抜—	被覆鋼管	屋内(撤去・改修)
冷媒管	—R—	冷媒用断熱被覆鋼管	屋外、屋内(撤去・改修)
ドレン管	—D—	配管用炭素鋼鋼管(白)	屋内(撤去・改修)

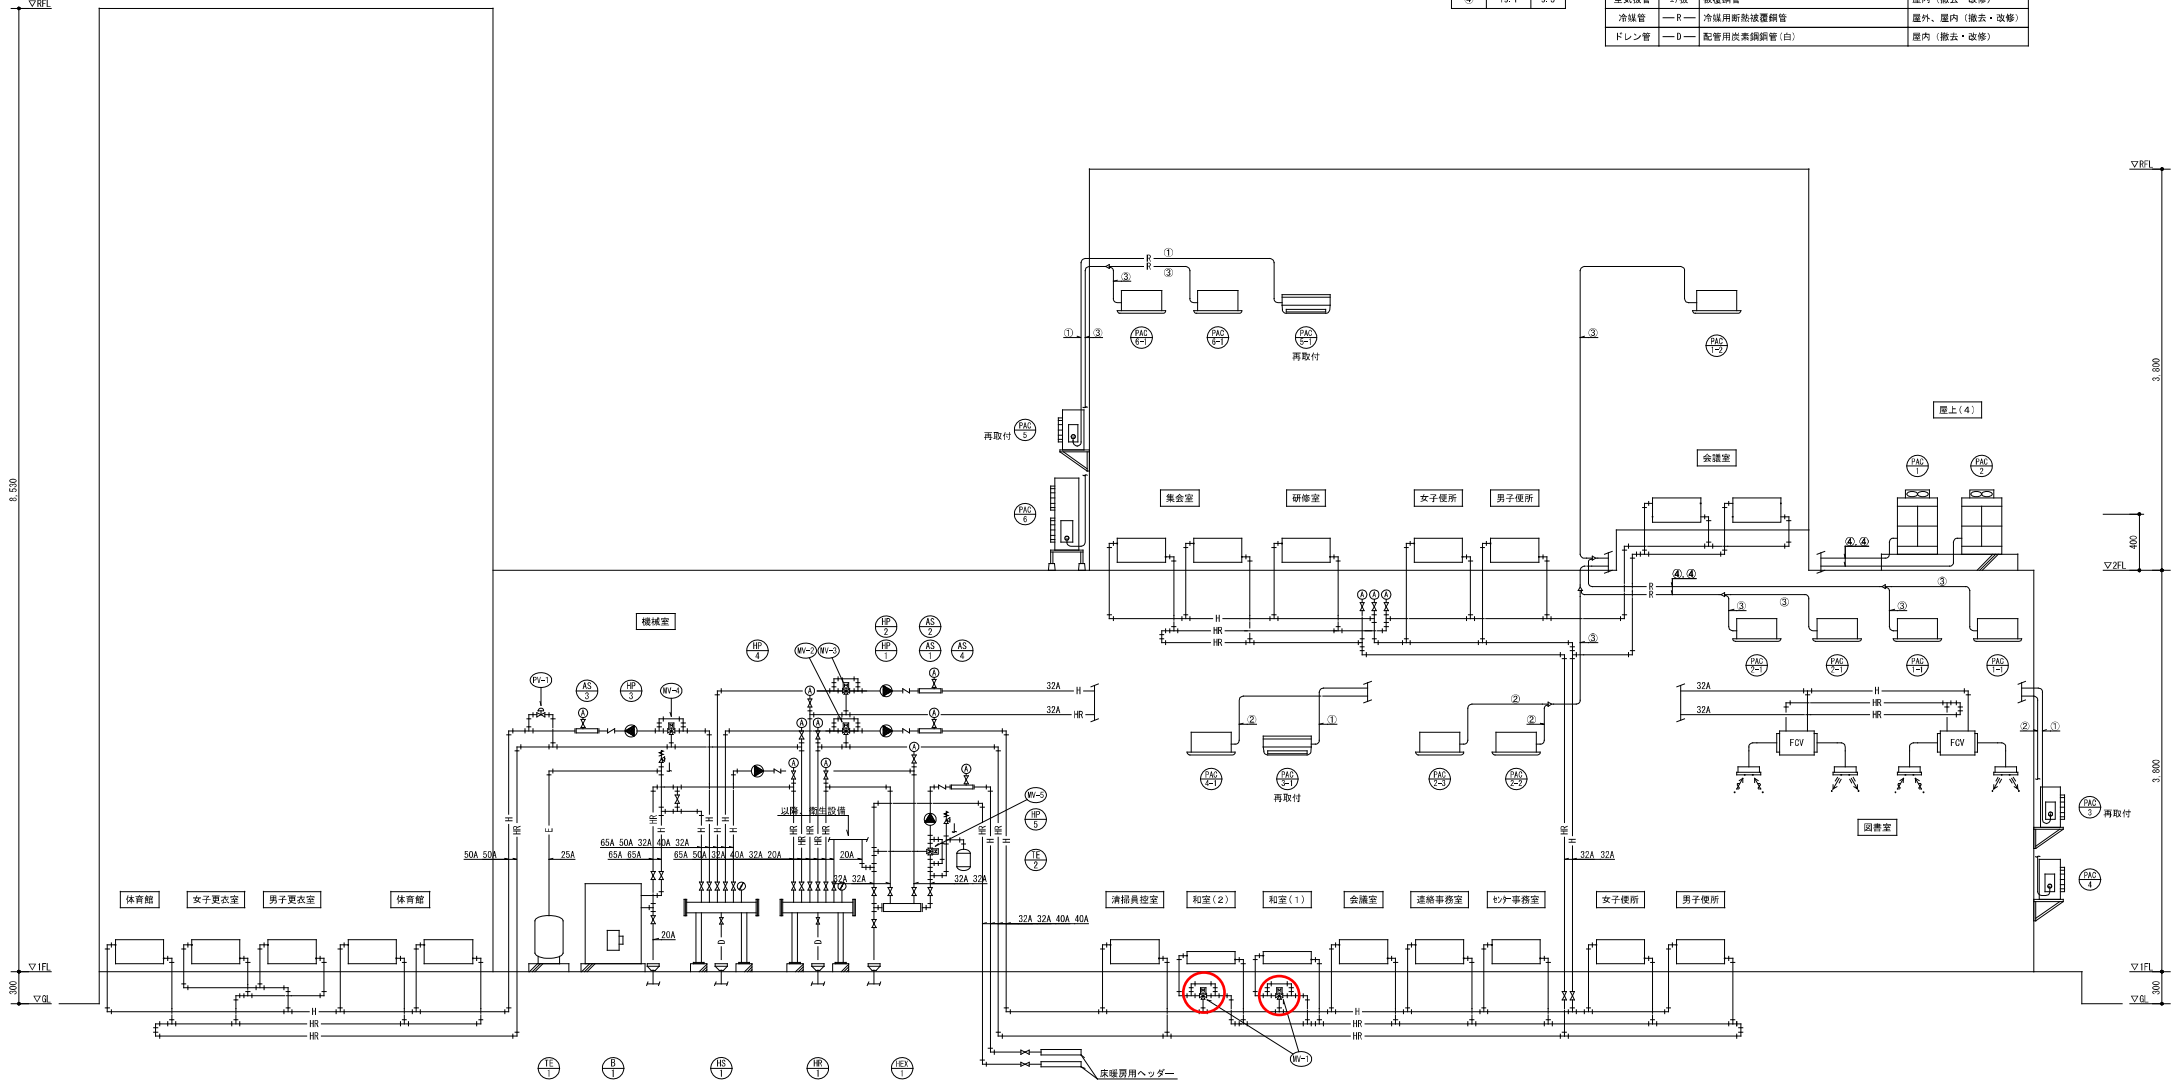

*特記事項
1) 太線部分は改修工事範囲を示す。

しゅん 功 図			
工 事 名	星置地区センター・星置まちづくりセンター改修 冷暖房衛生設備工事		
図面名称	冷暖房設備 系統図	縮尺	NoScale
請 負 人	株式会社日新工業 TEL 011-219-3311 現場代理人 中山 忍		
工 期	着手 平成28年 6月5日 しゅん功 平成30年 2月16日	基 図	中山 忍 M4/20

冷暖房設備 系統図 S-No Scale