
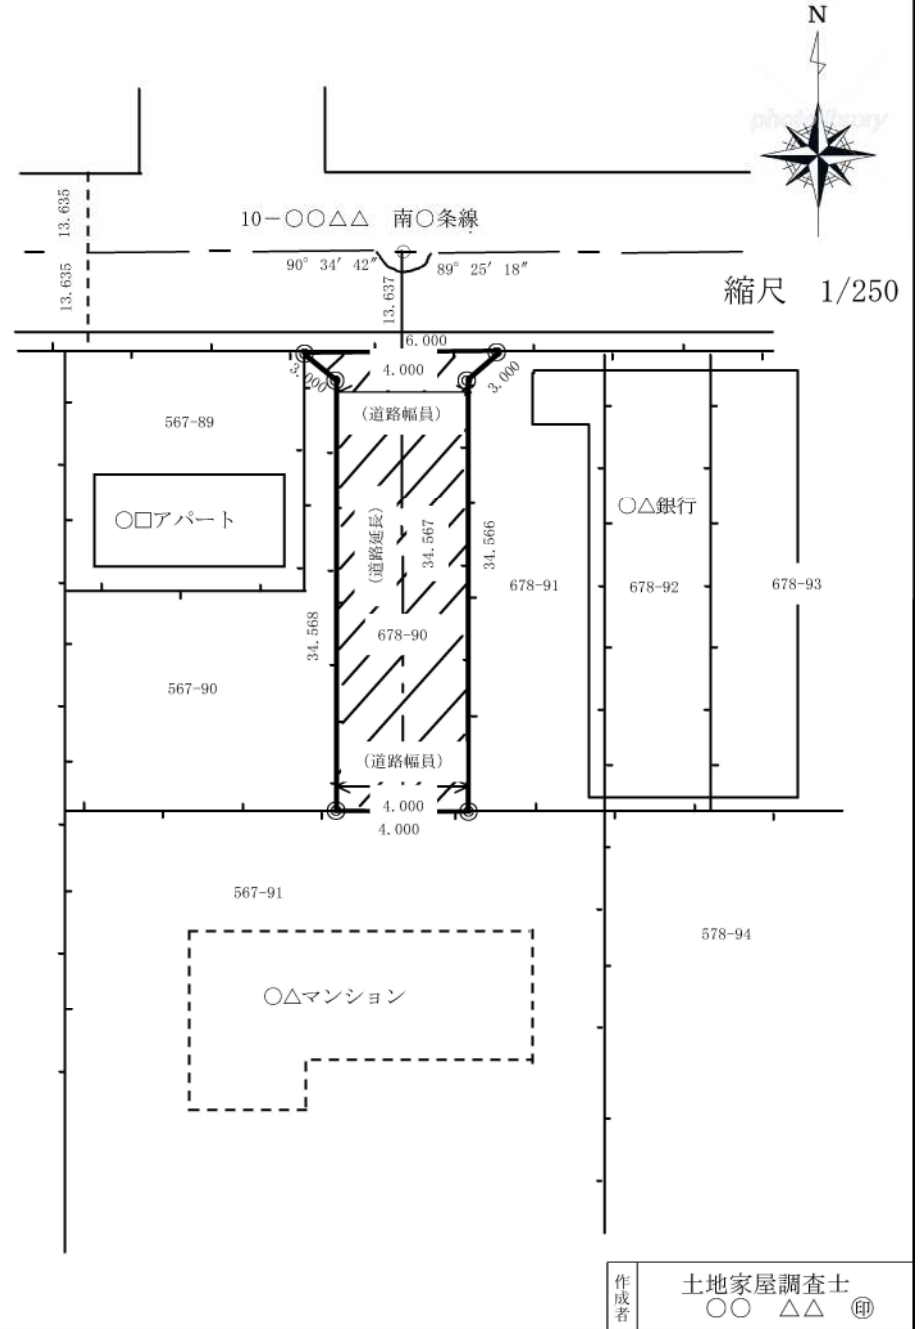


指定道路台帳図

指定番号	第 号		
指定年月日	平成 年 月 日		
道路の種類	建築基準法第42条1項5号		
申請の種類別	<input checked="" type="checkbox"/> 指定	<input type="checkbox"/> 変更	<input type="checkbox"/> 廃止
告示番号	第 号		
告示年月日	平成 年 月 日		
申請地位置	札幌市中央区南〇条西〇丁目〇番〇		
道路の幅員	4.000 m	m	m
道路の延長	34.567 m	m	m
関係土地地番	〇〇番〇〇	番	番
	〇〇番△△	番	番
	△△番〇〇	番	番
受付印	備考		

凡例	
	指定申請道路
	指定済道路
	廃止される指定道路
	新設 } 境界標
	地 番 界
	既存建築物
	予定建築物
	門 及 び 塀
	側 溝
	石 積 等
	法 面
	河 川

付近見取り図 縮尺1/2000

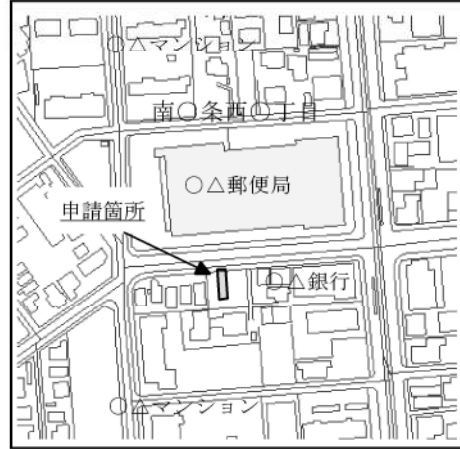

作成者 土地家屋調査士
 〇〇 △△ ㊞

備考 この様式 (A・2) により難いときは、この様式に準じた別の様式を用いることができる。