



# 建築保全課 変更後レイアウト

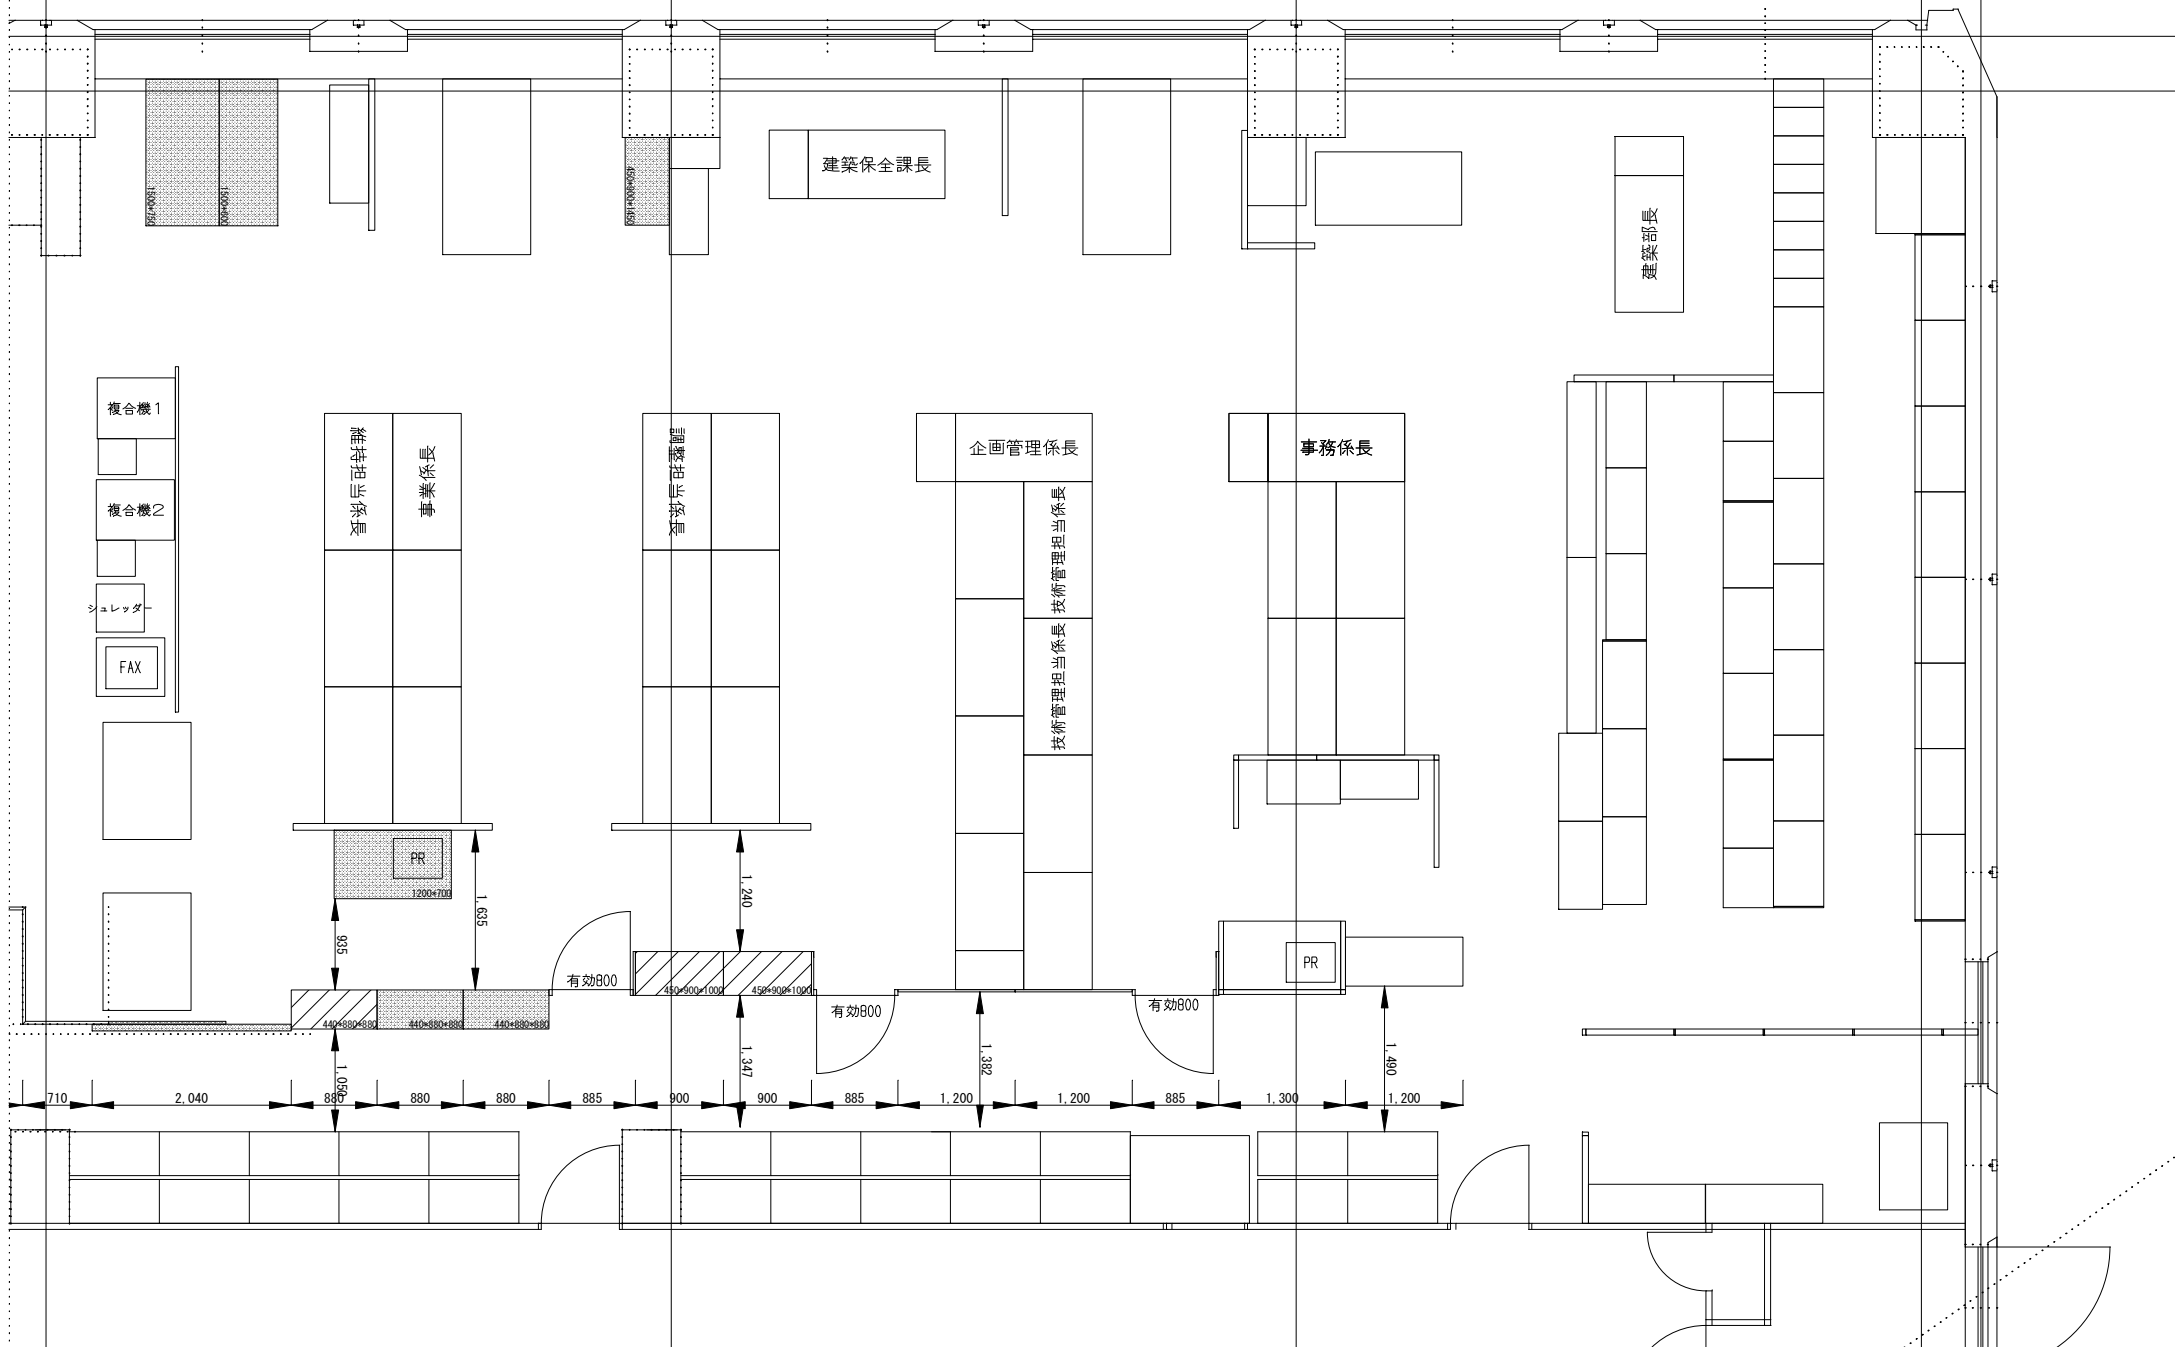

建築工事課 変更後レイアウト

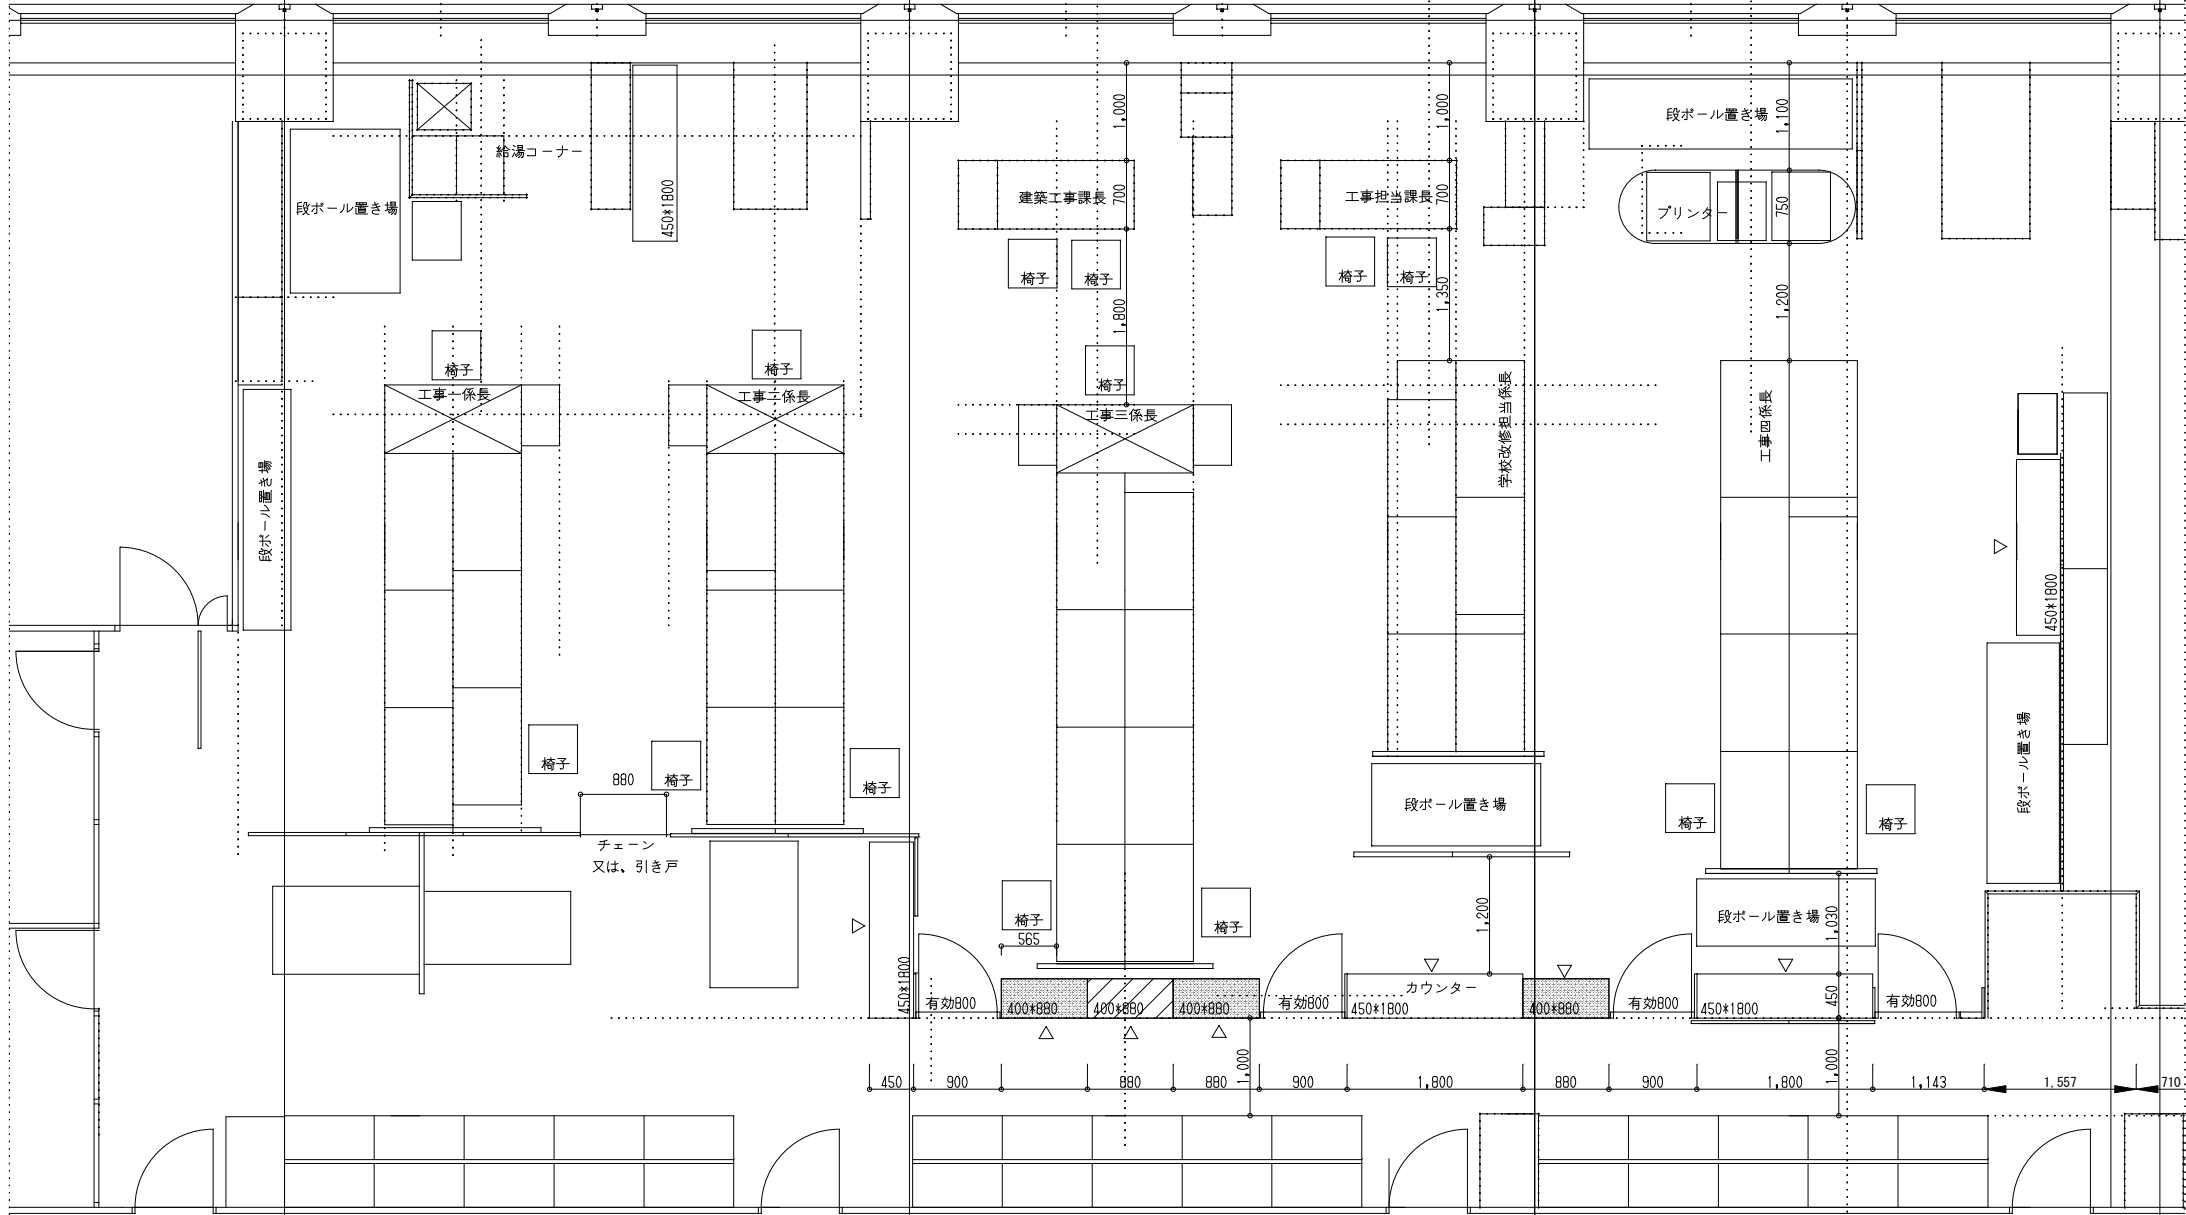

廊下