


添付図書（１）－１ 施設建築物の設計図

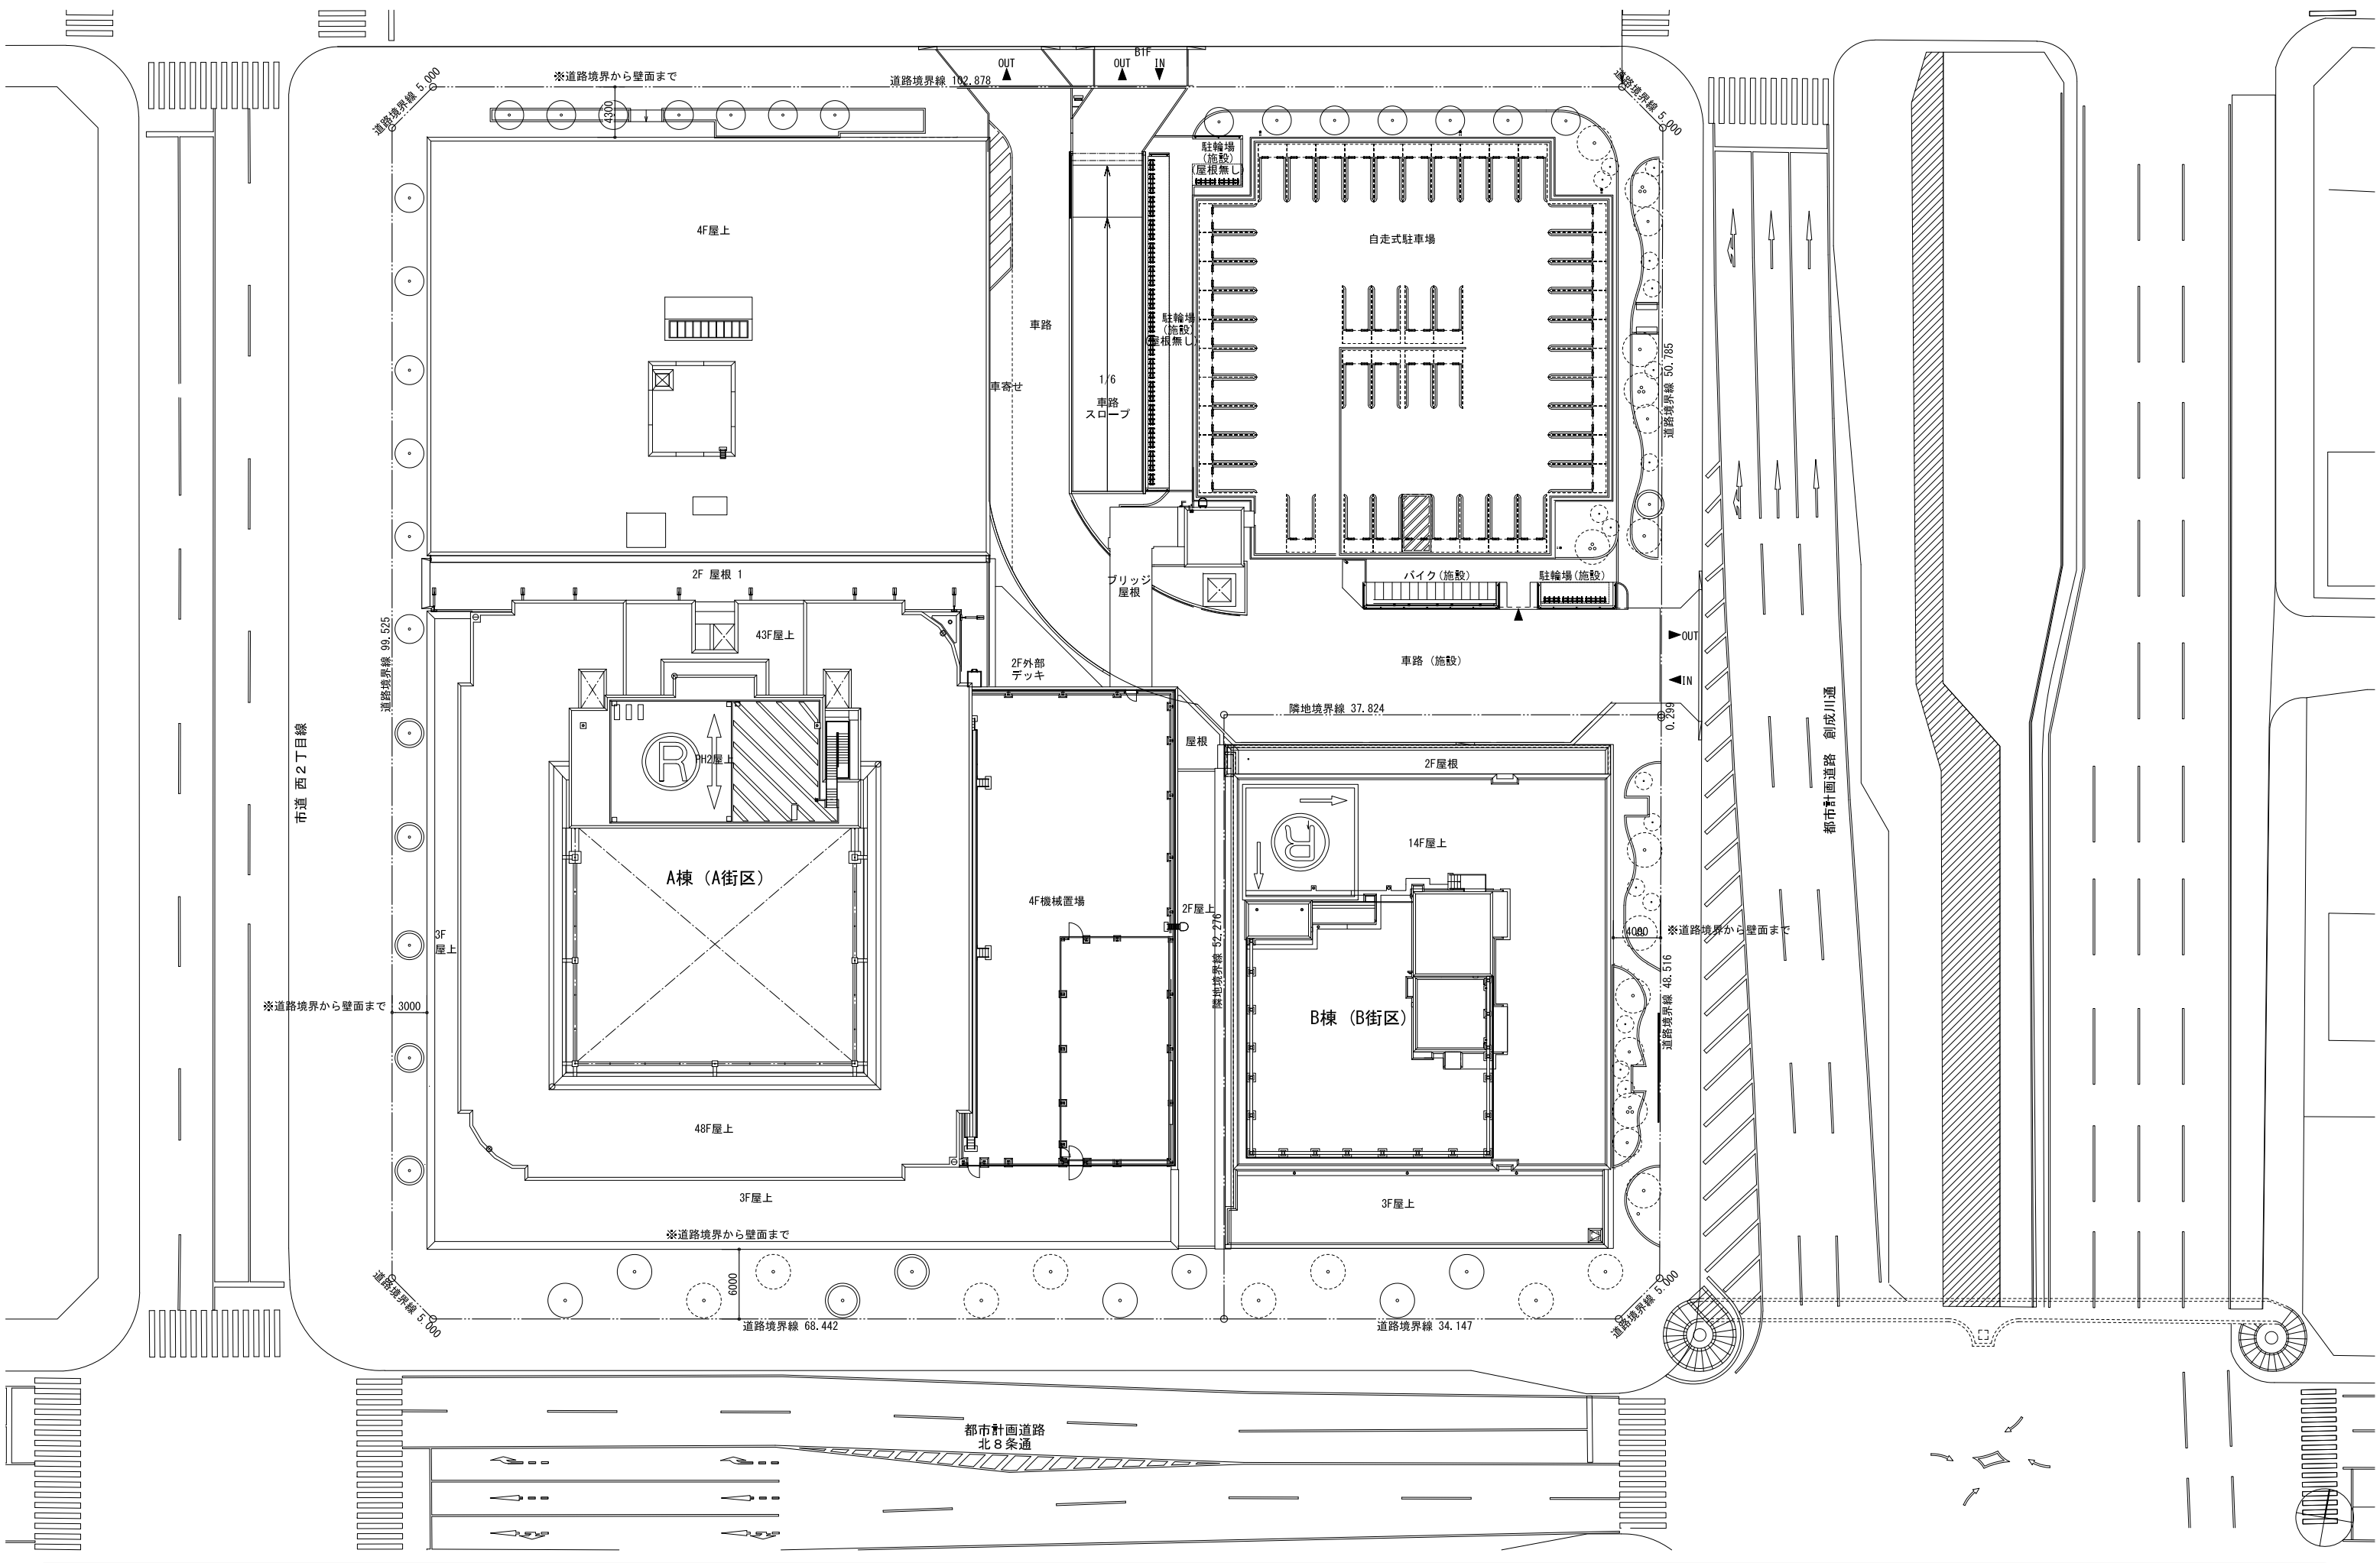

PROJECT TITLE


北8西1地区第一種市街地再開発事業

NAME OF DRAWING

配置図

SCALE

1 : 500

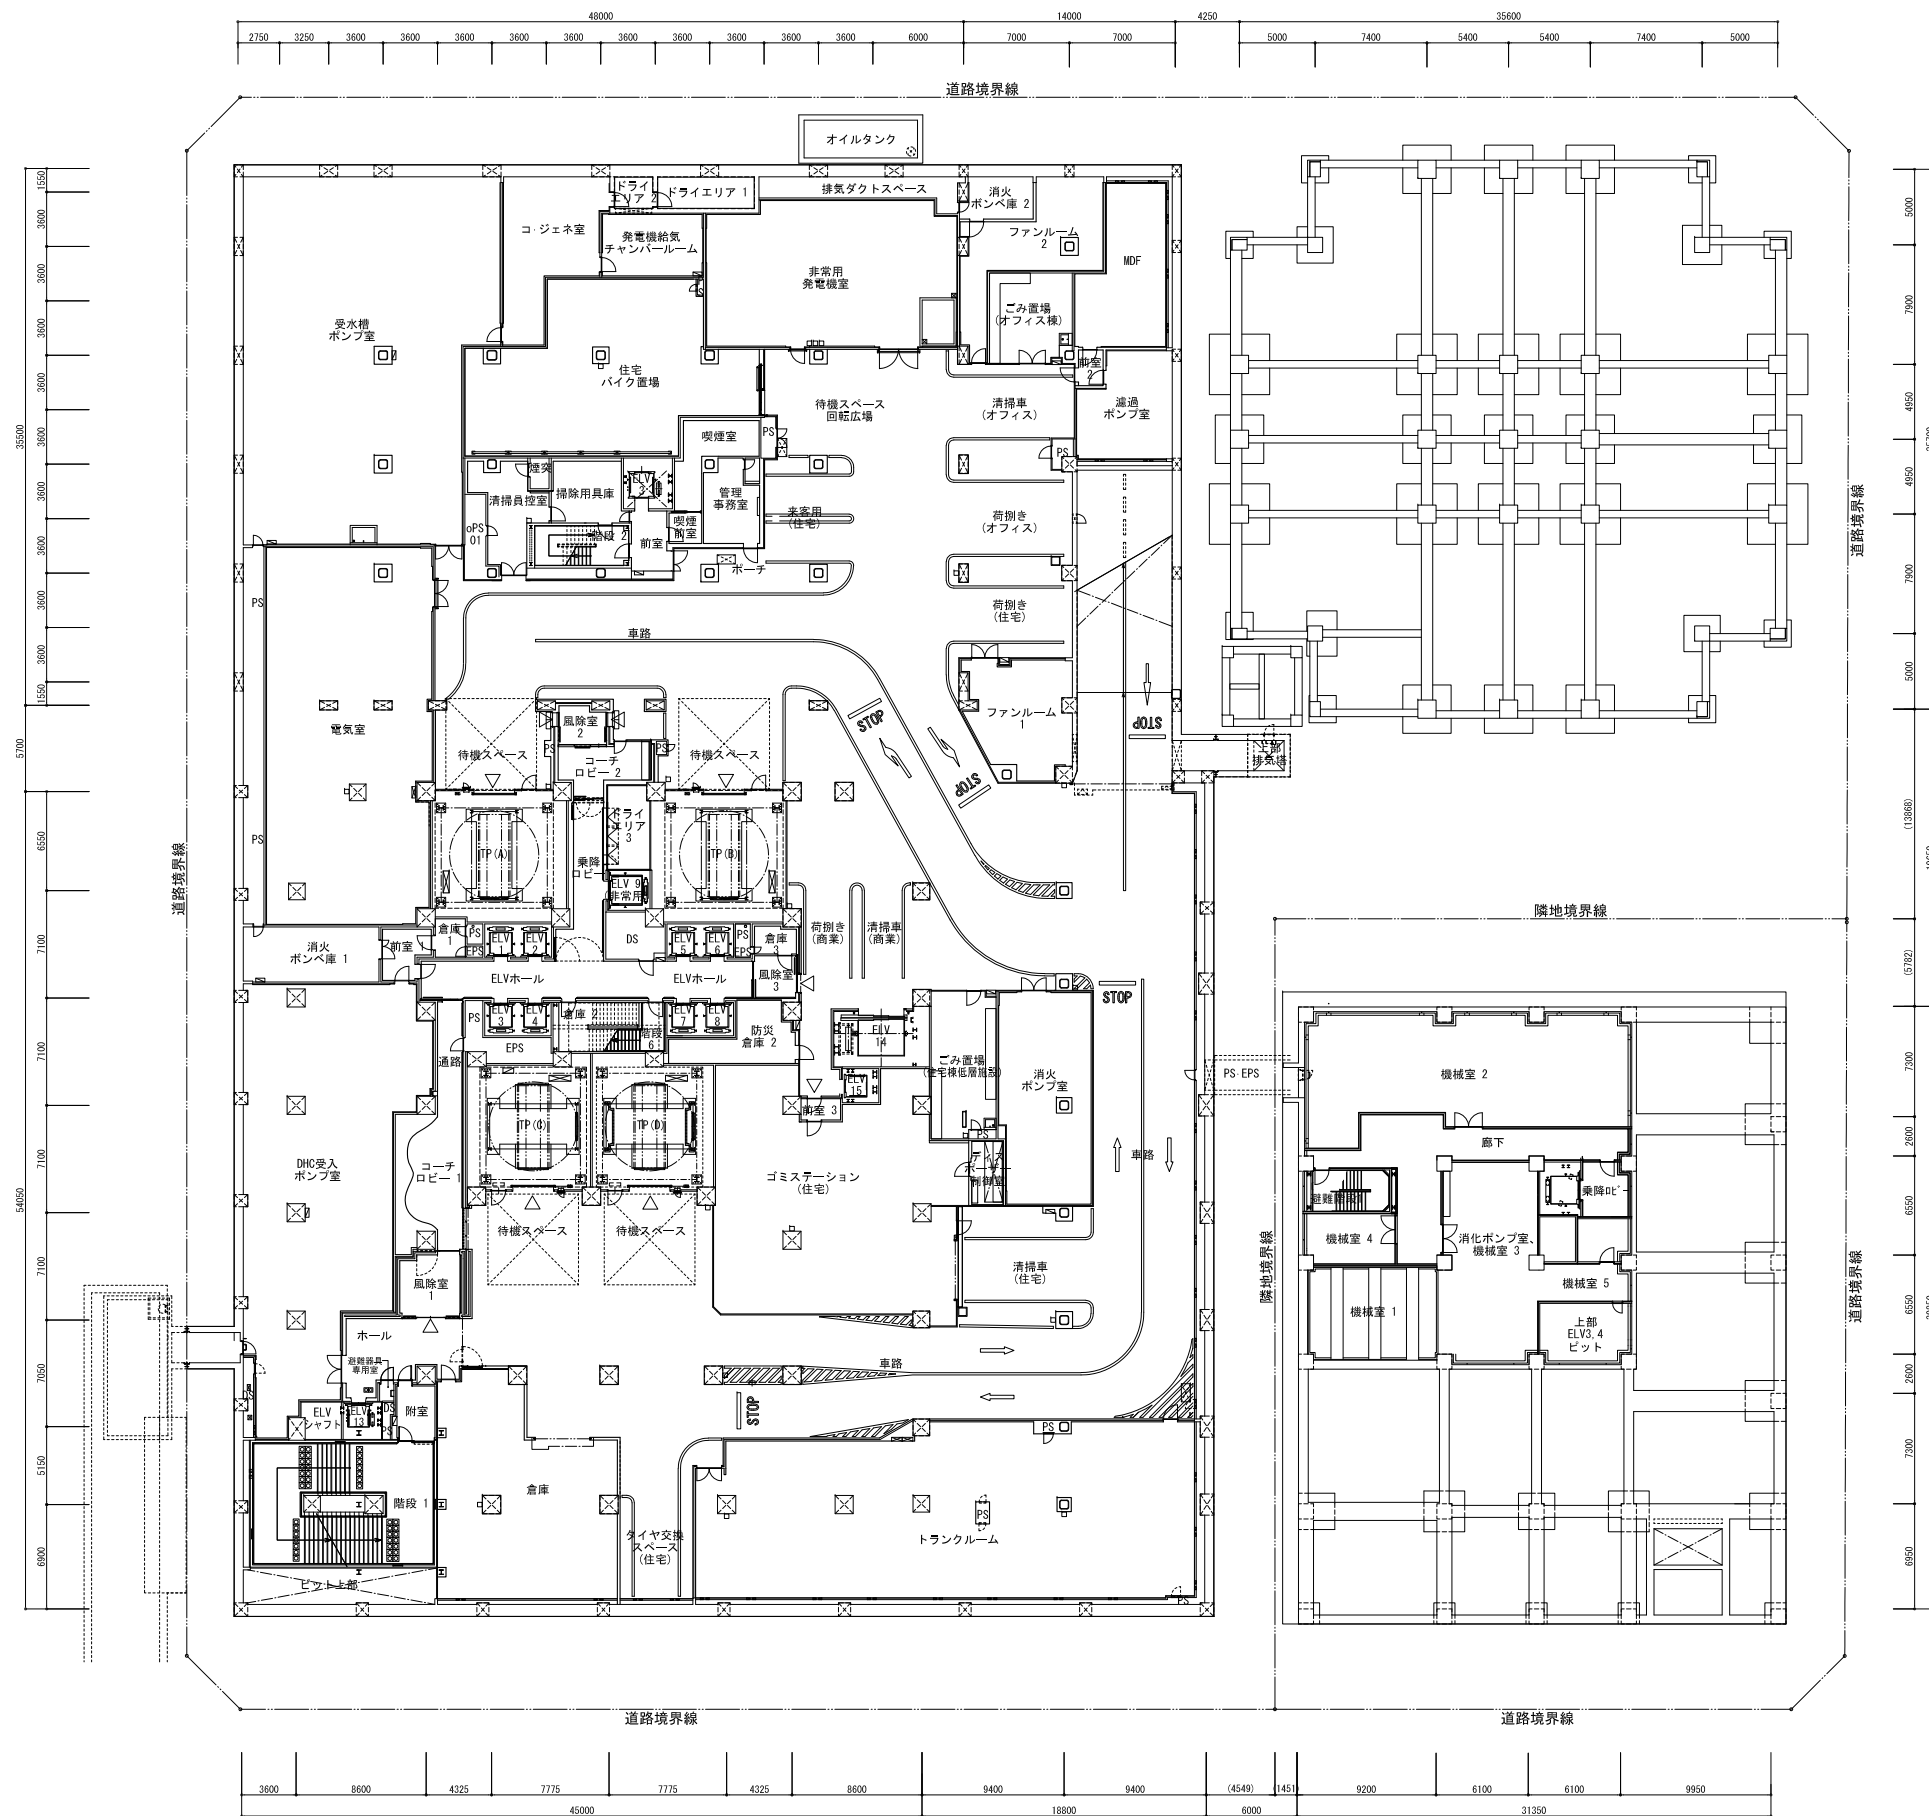

PROJECT TITLE


北8西1地区第一種市街地再開発事業


NAME OF DRAWING

B1階平面図

SCALE

1 : 500

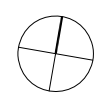

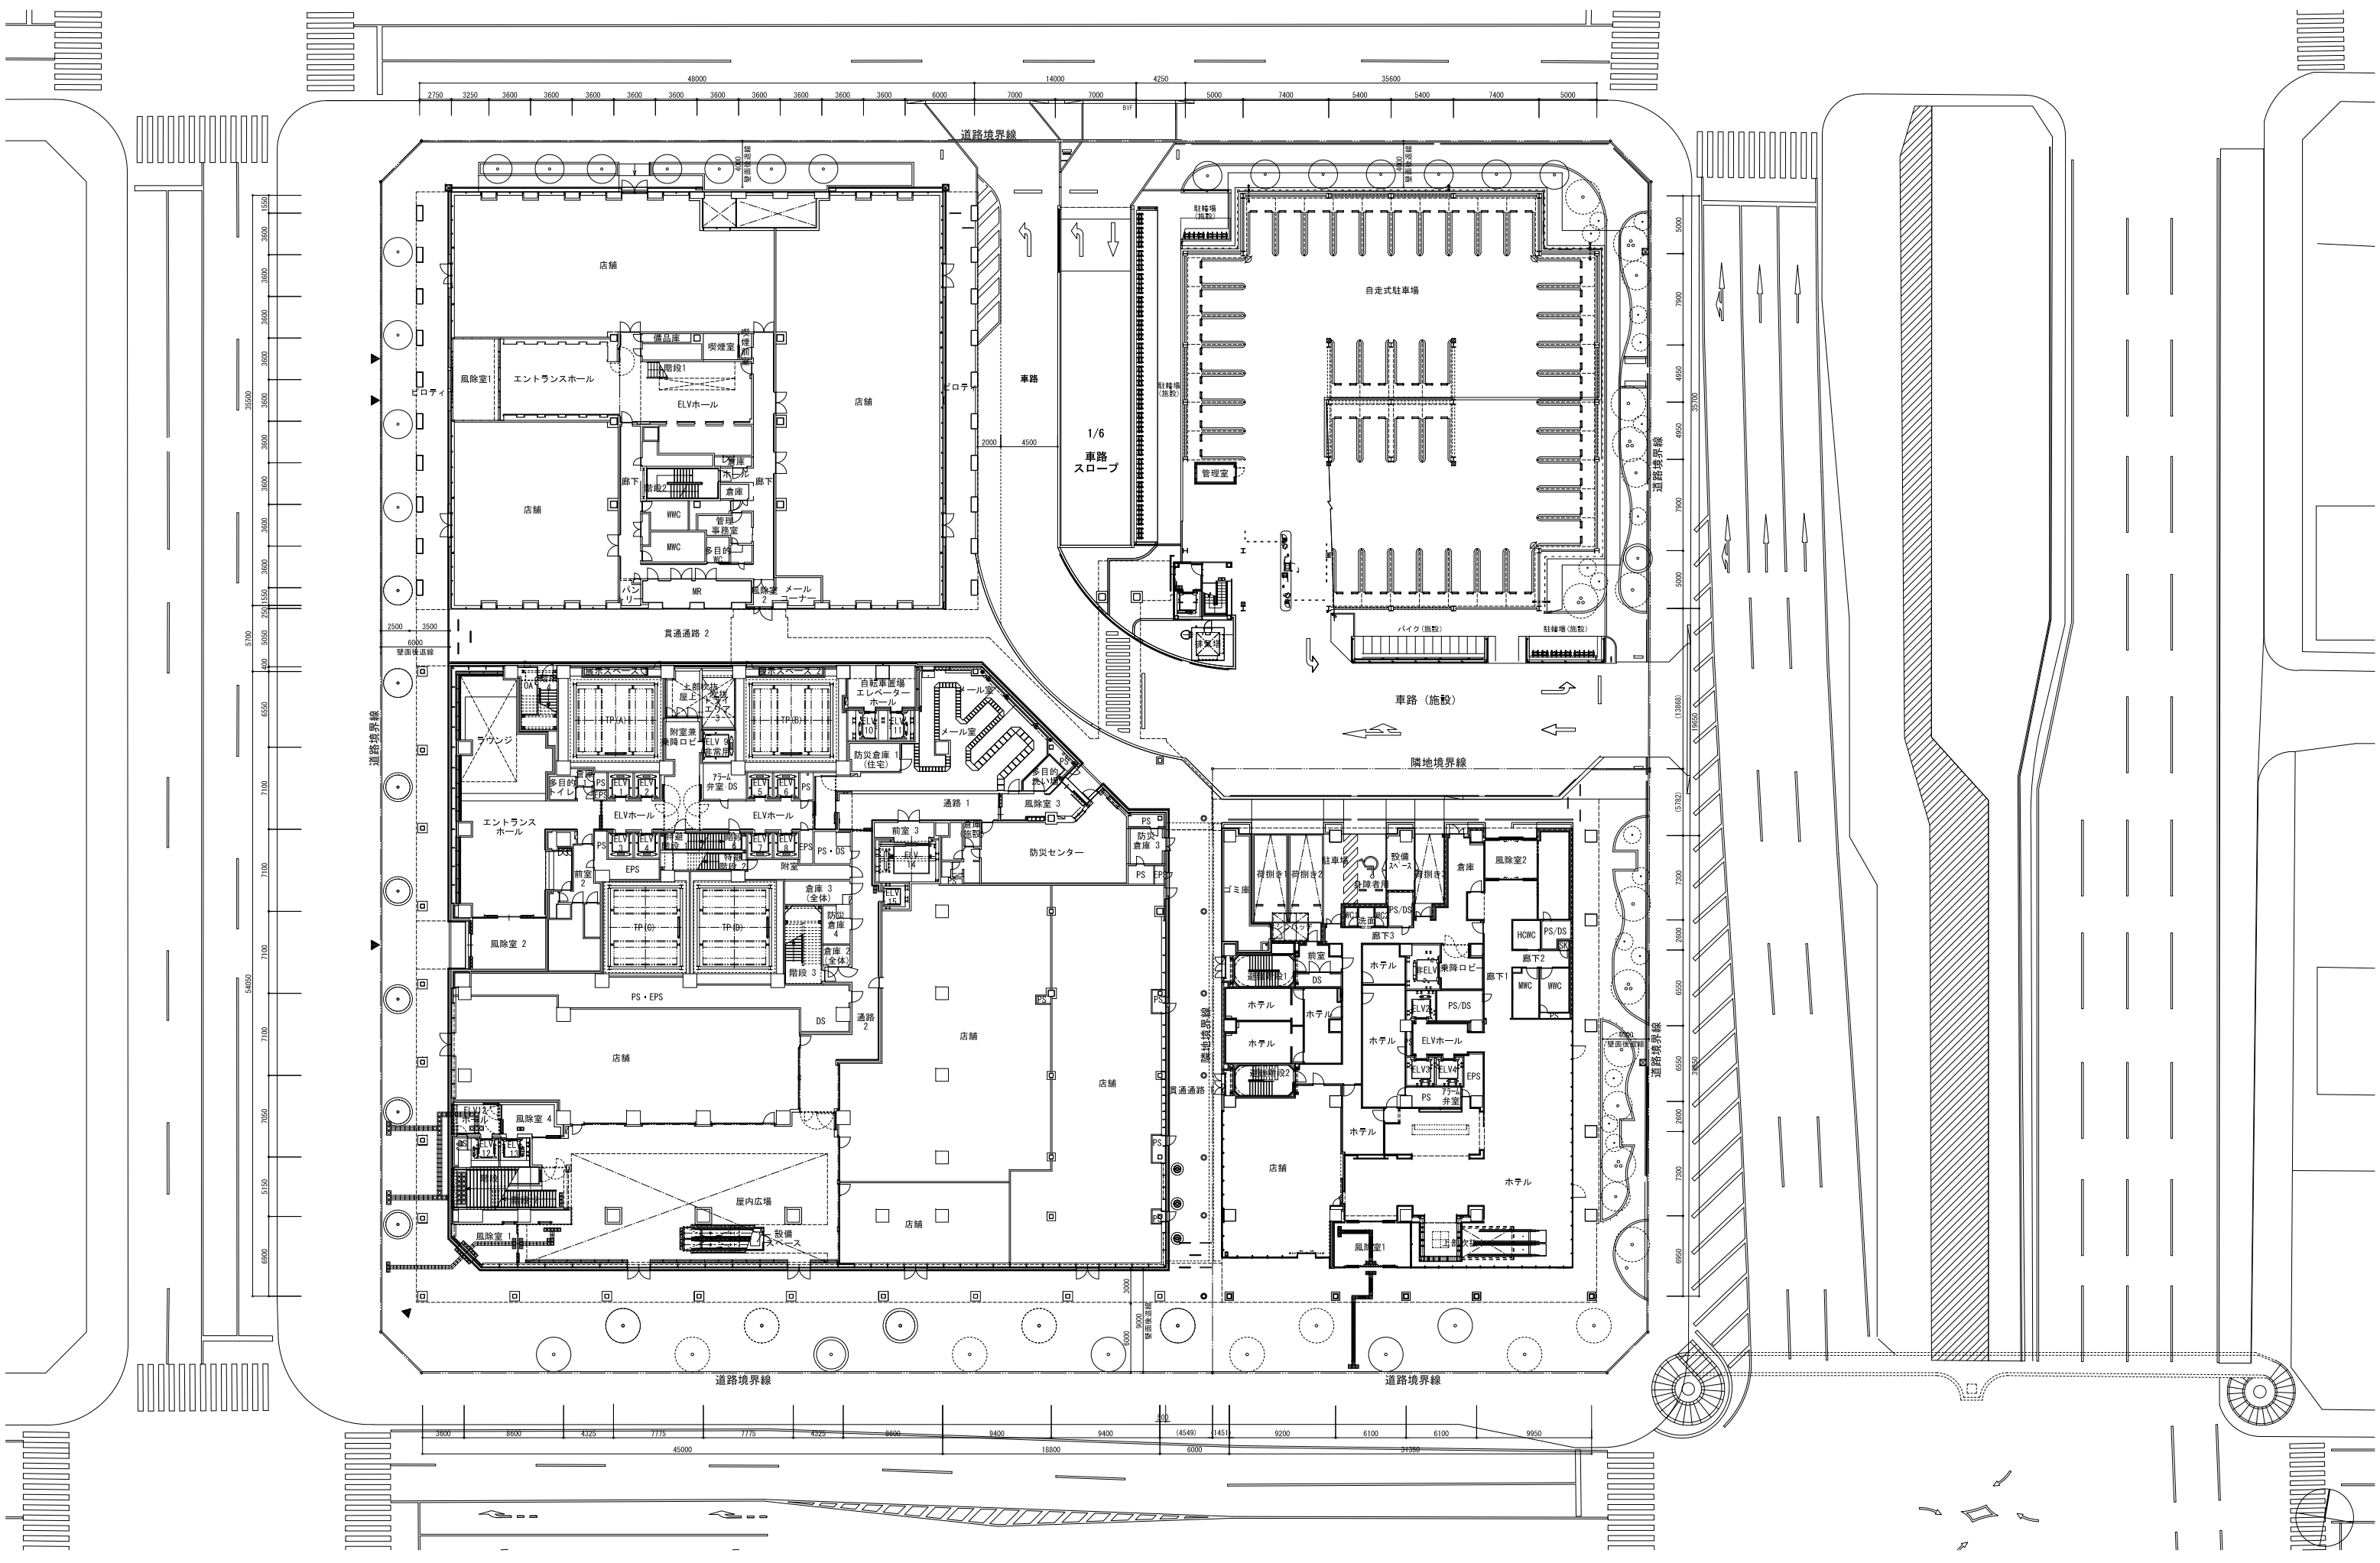

PROJECT TITLE



北8西1地区第一種市街地再開発事業

NAME OF DRAWING

1階平面図

SCALE

1 : 500

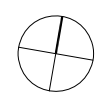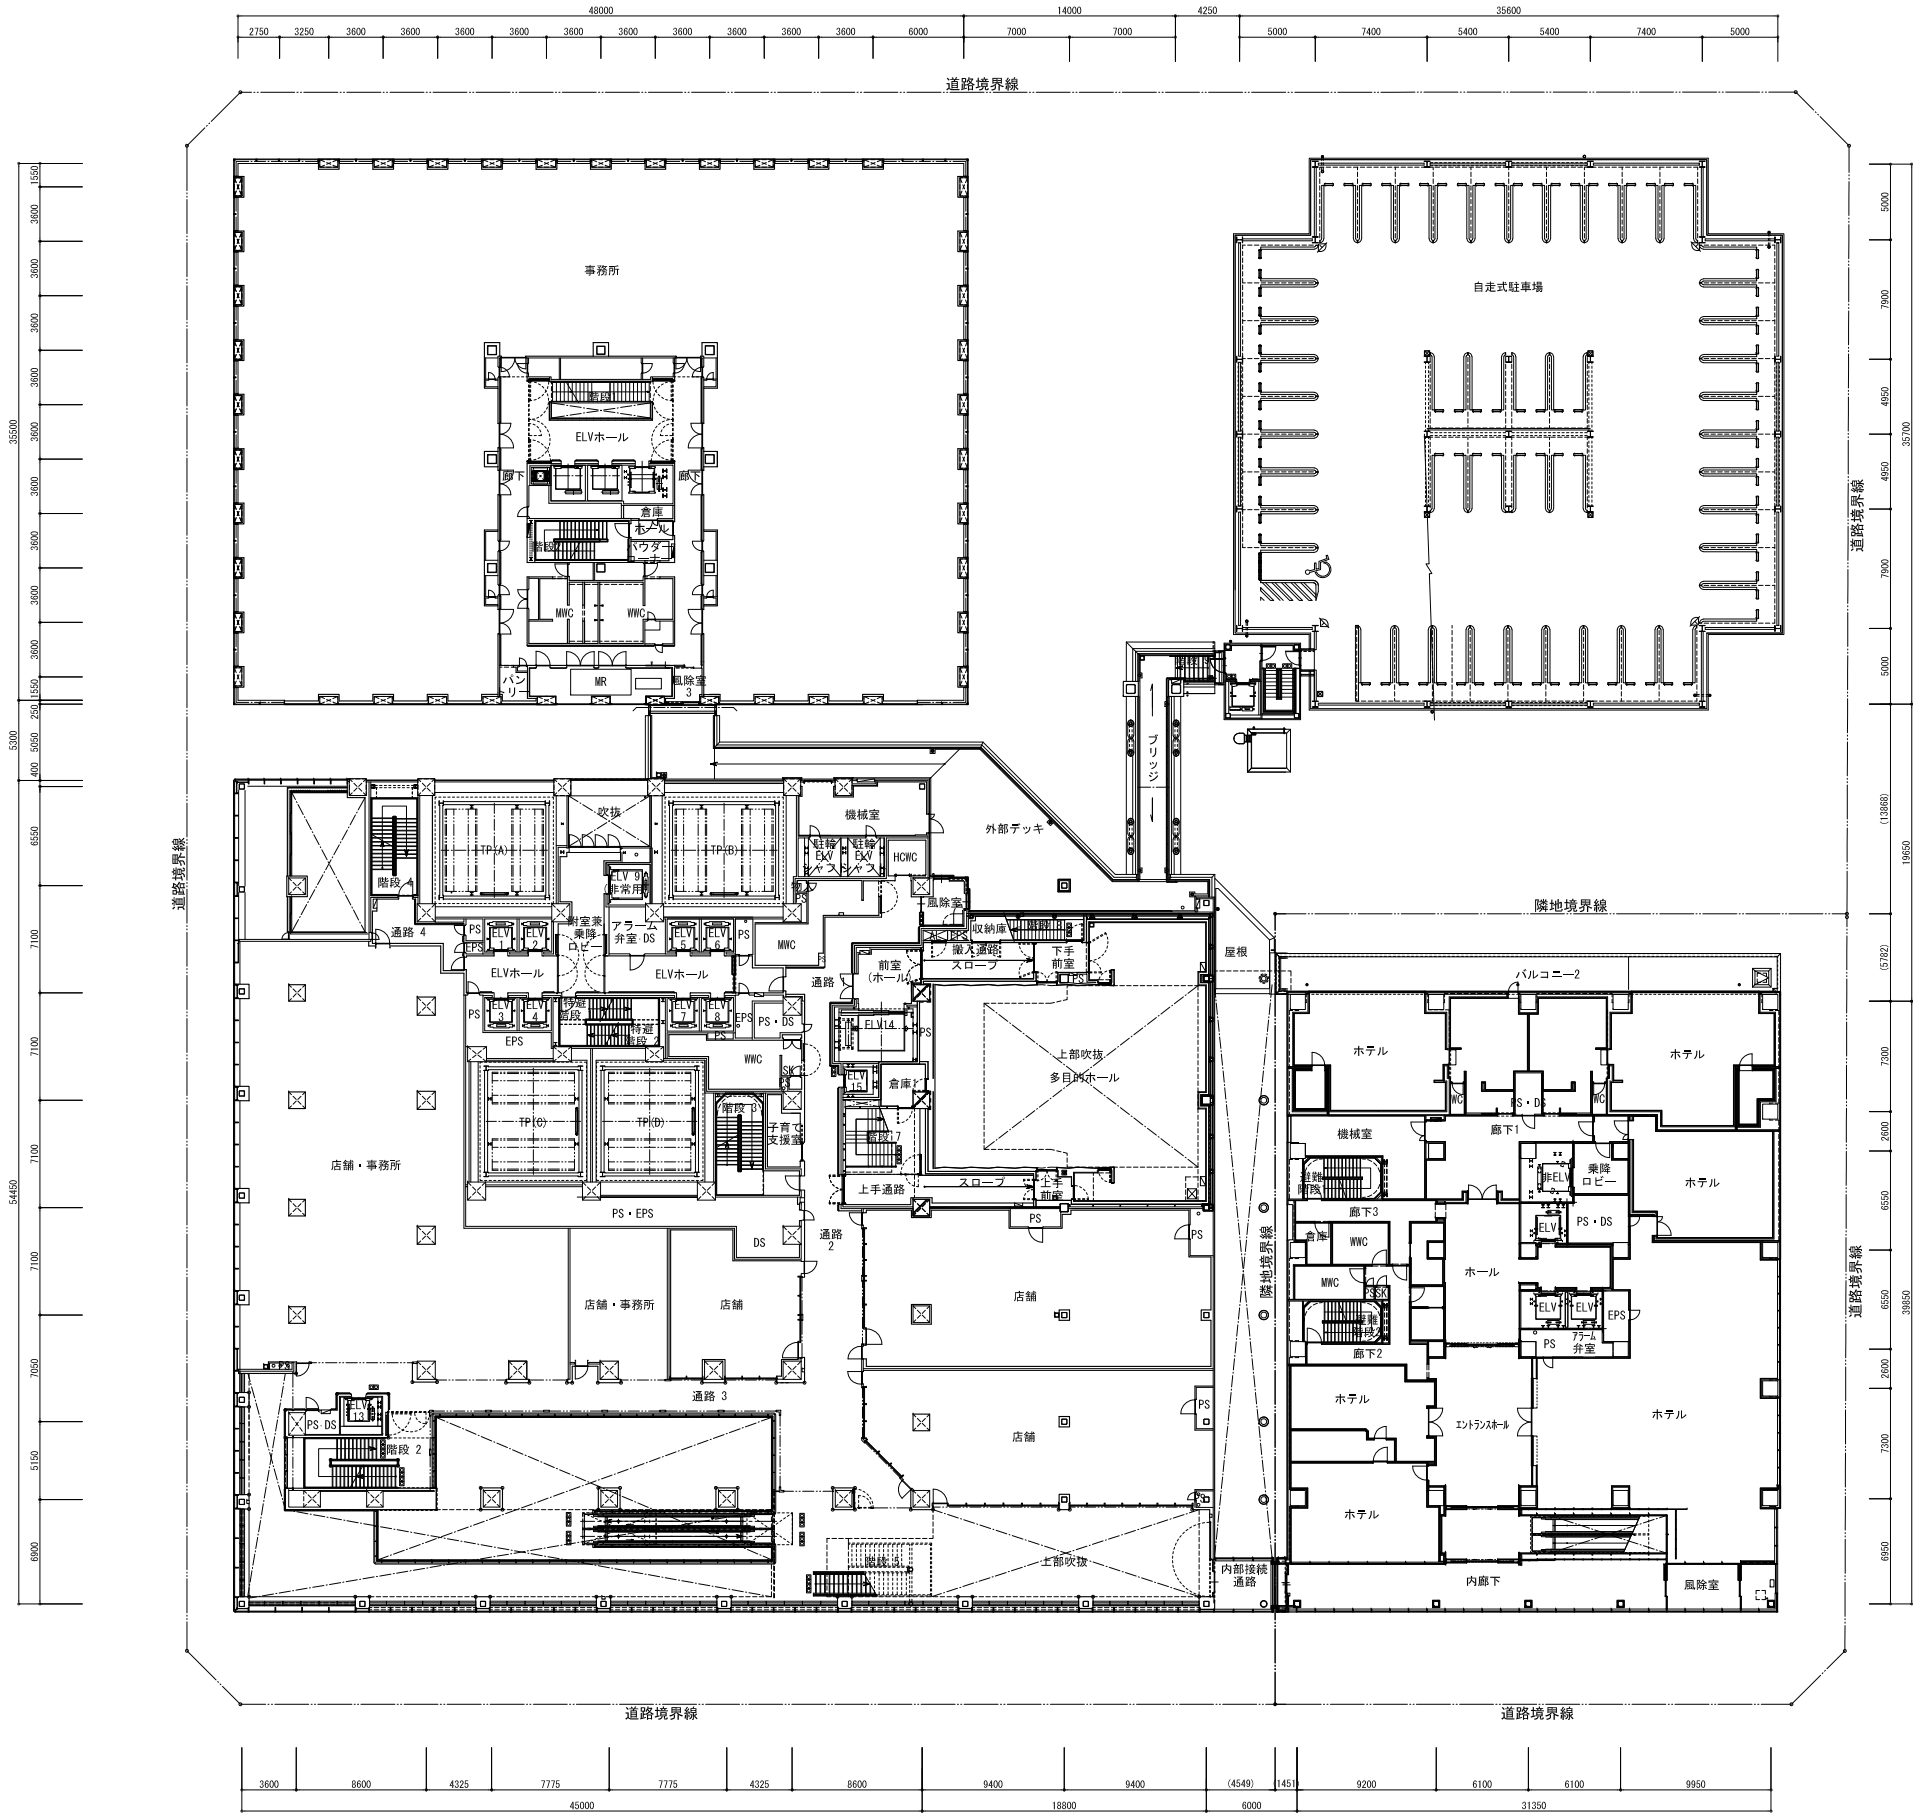

PROJECT TITLE


北8西1地区第一種市街地再開発事業

NAME OF DRAWING

2階平面図

SCALE

1 : 500

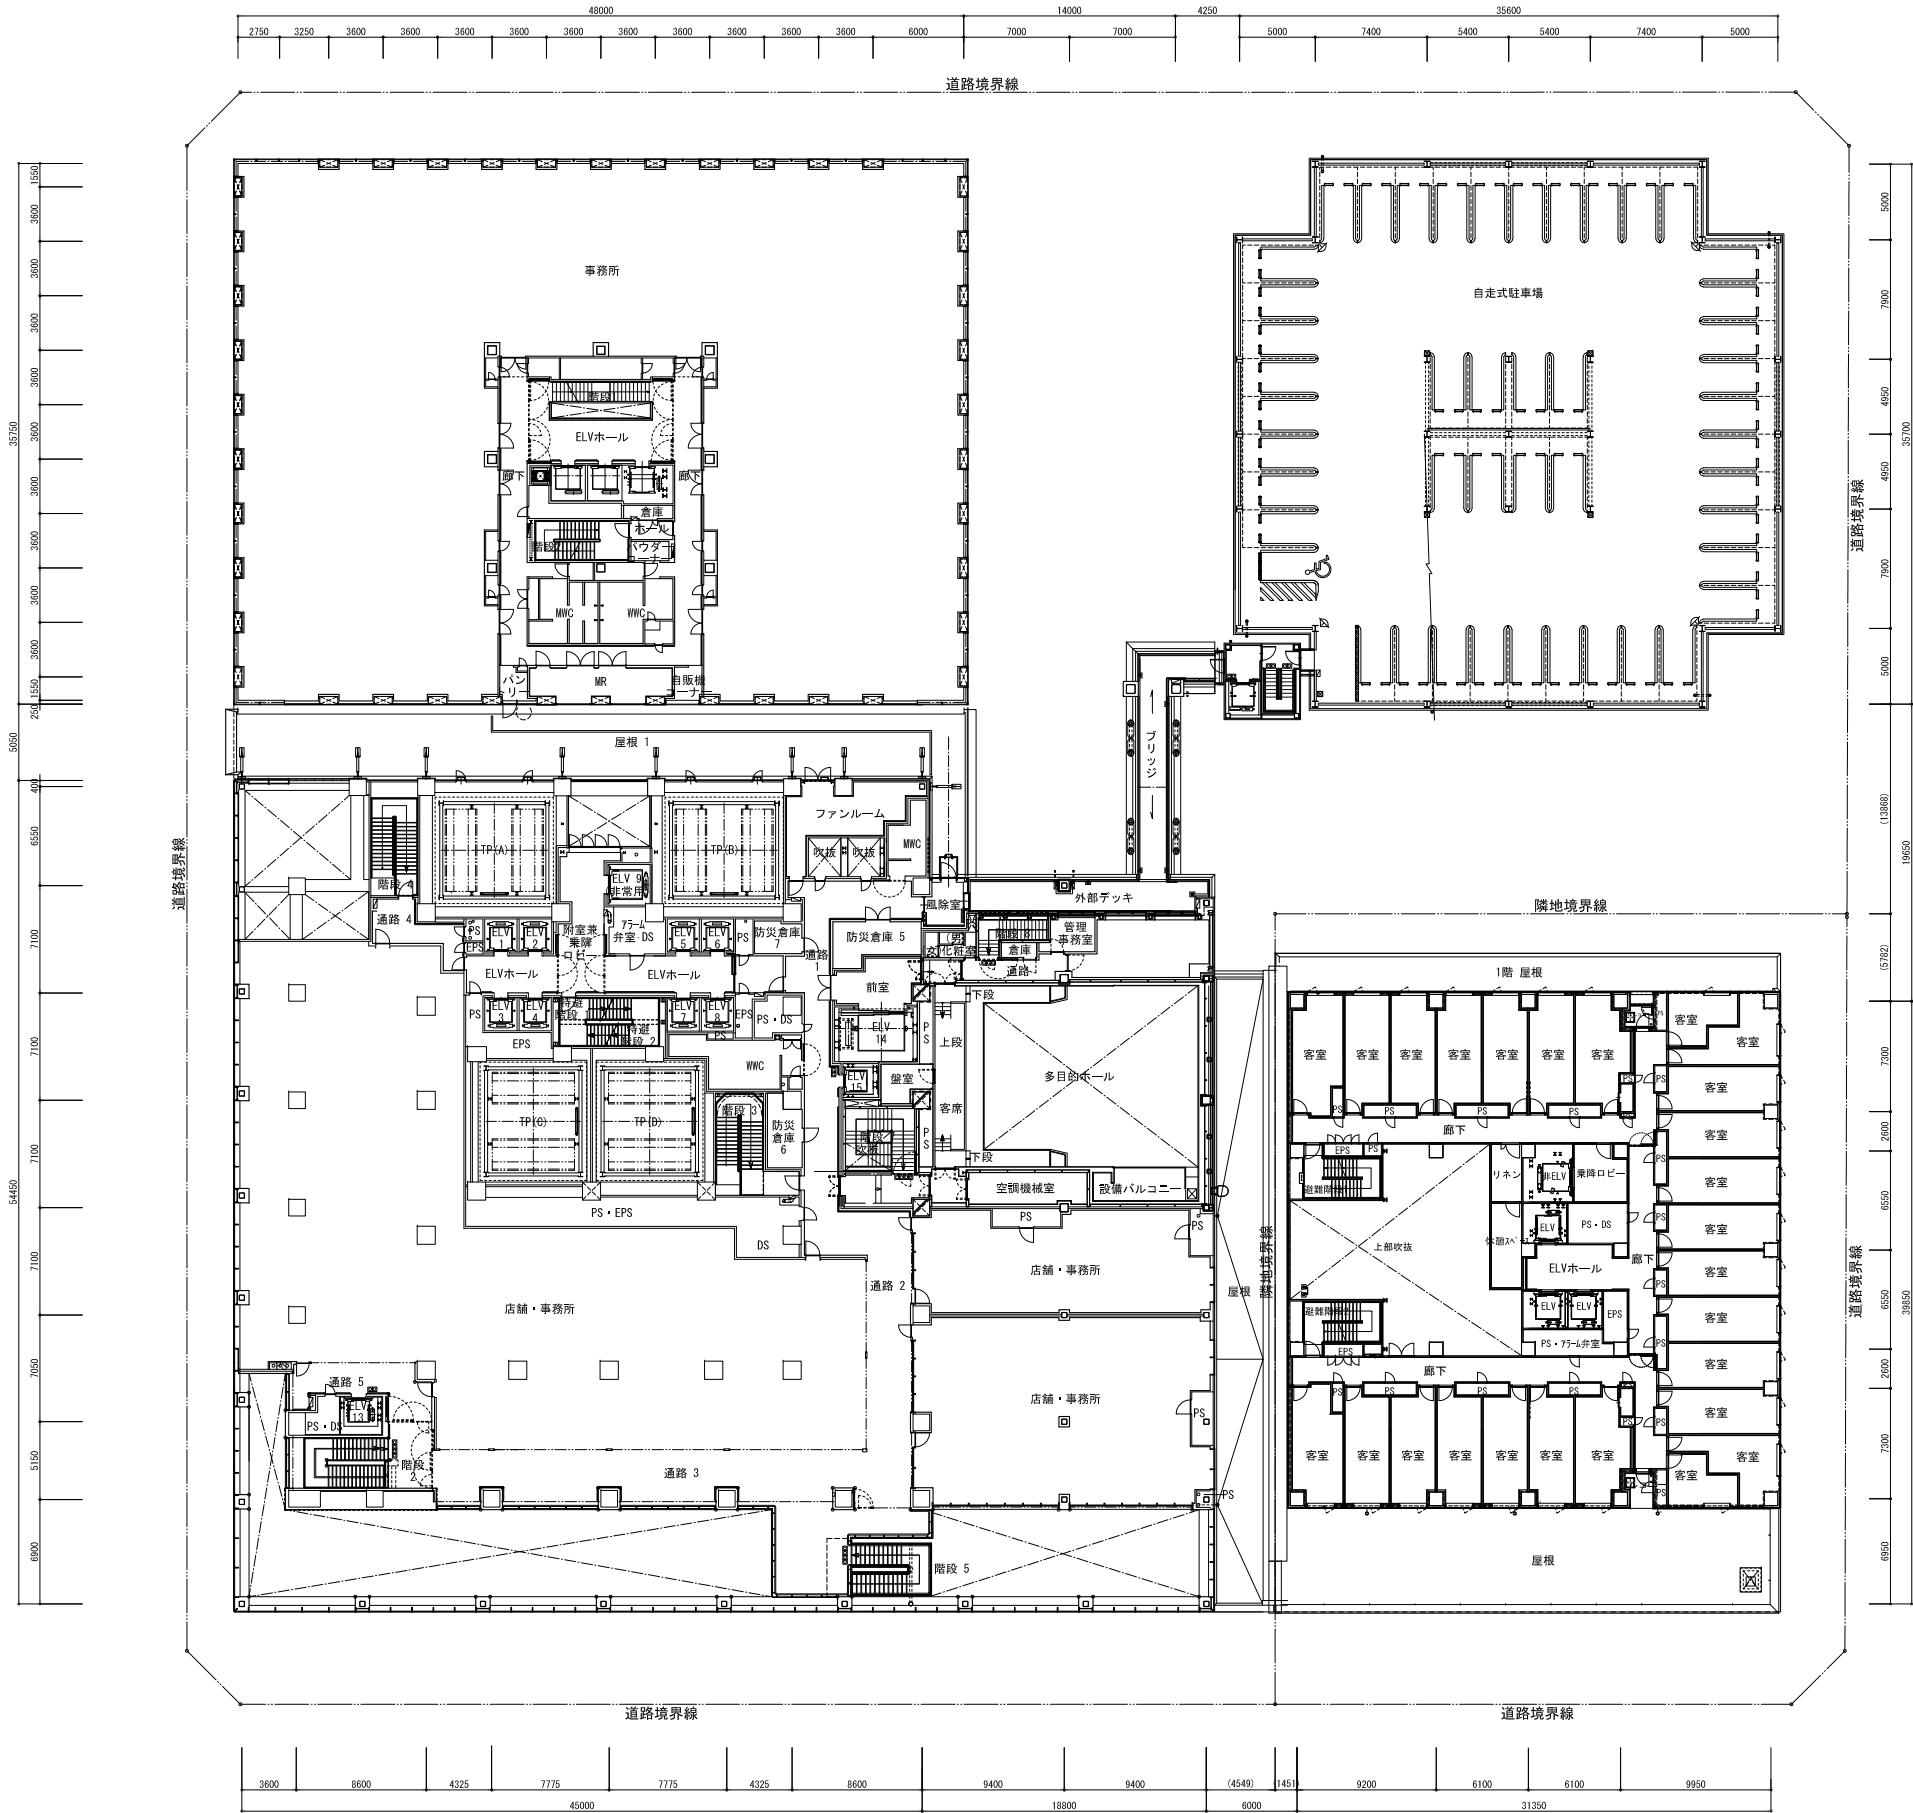

PROJECT TITLE


北8西1地区第一種市街地再開発事業



NAME OF DRAWING

3階平面図

SCALE

1 : 500

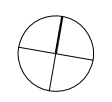

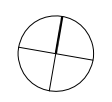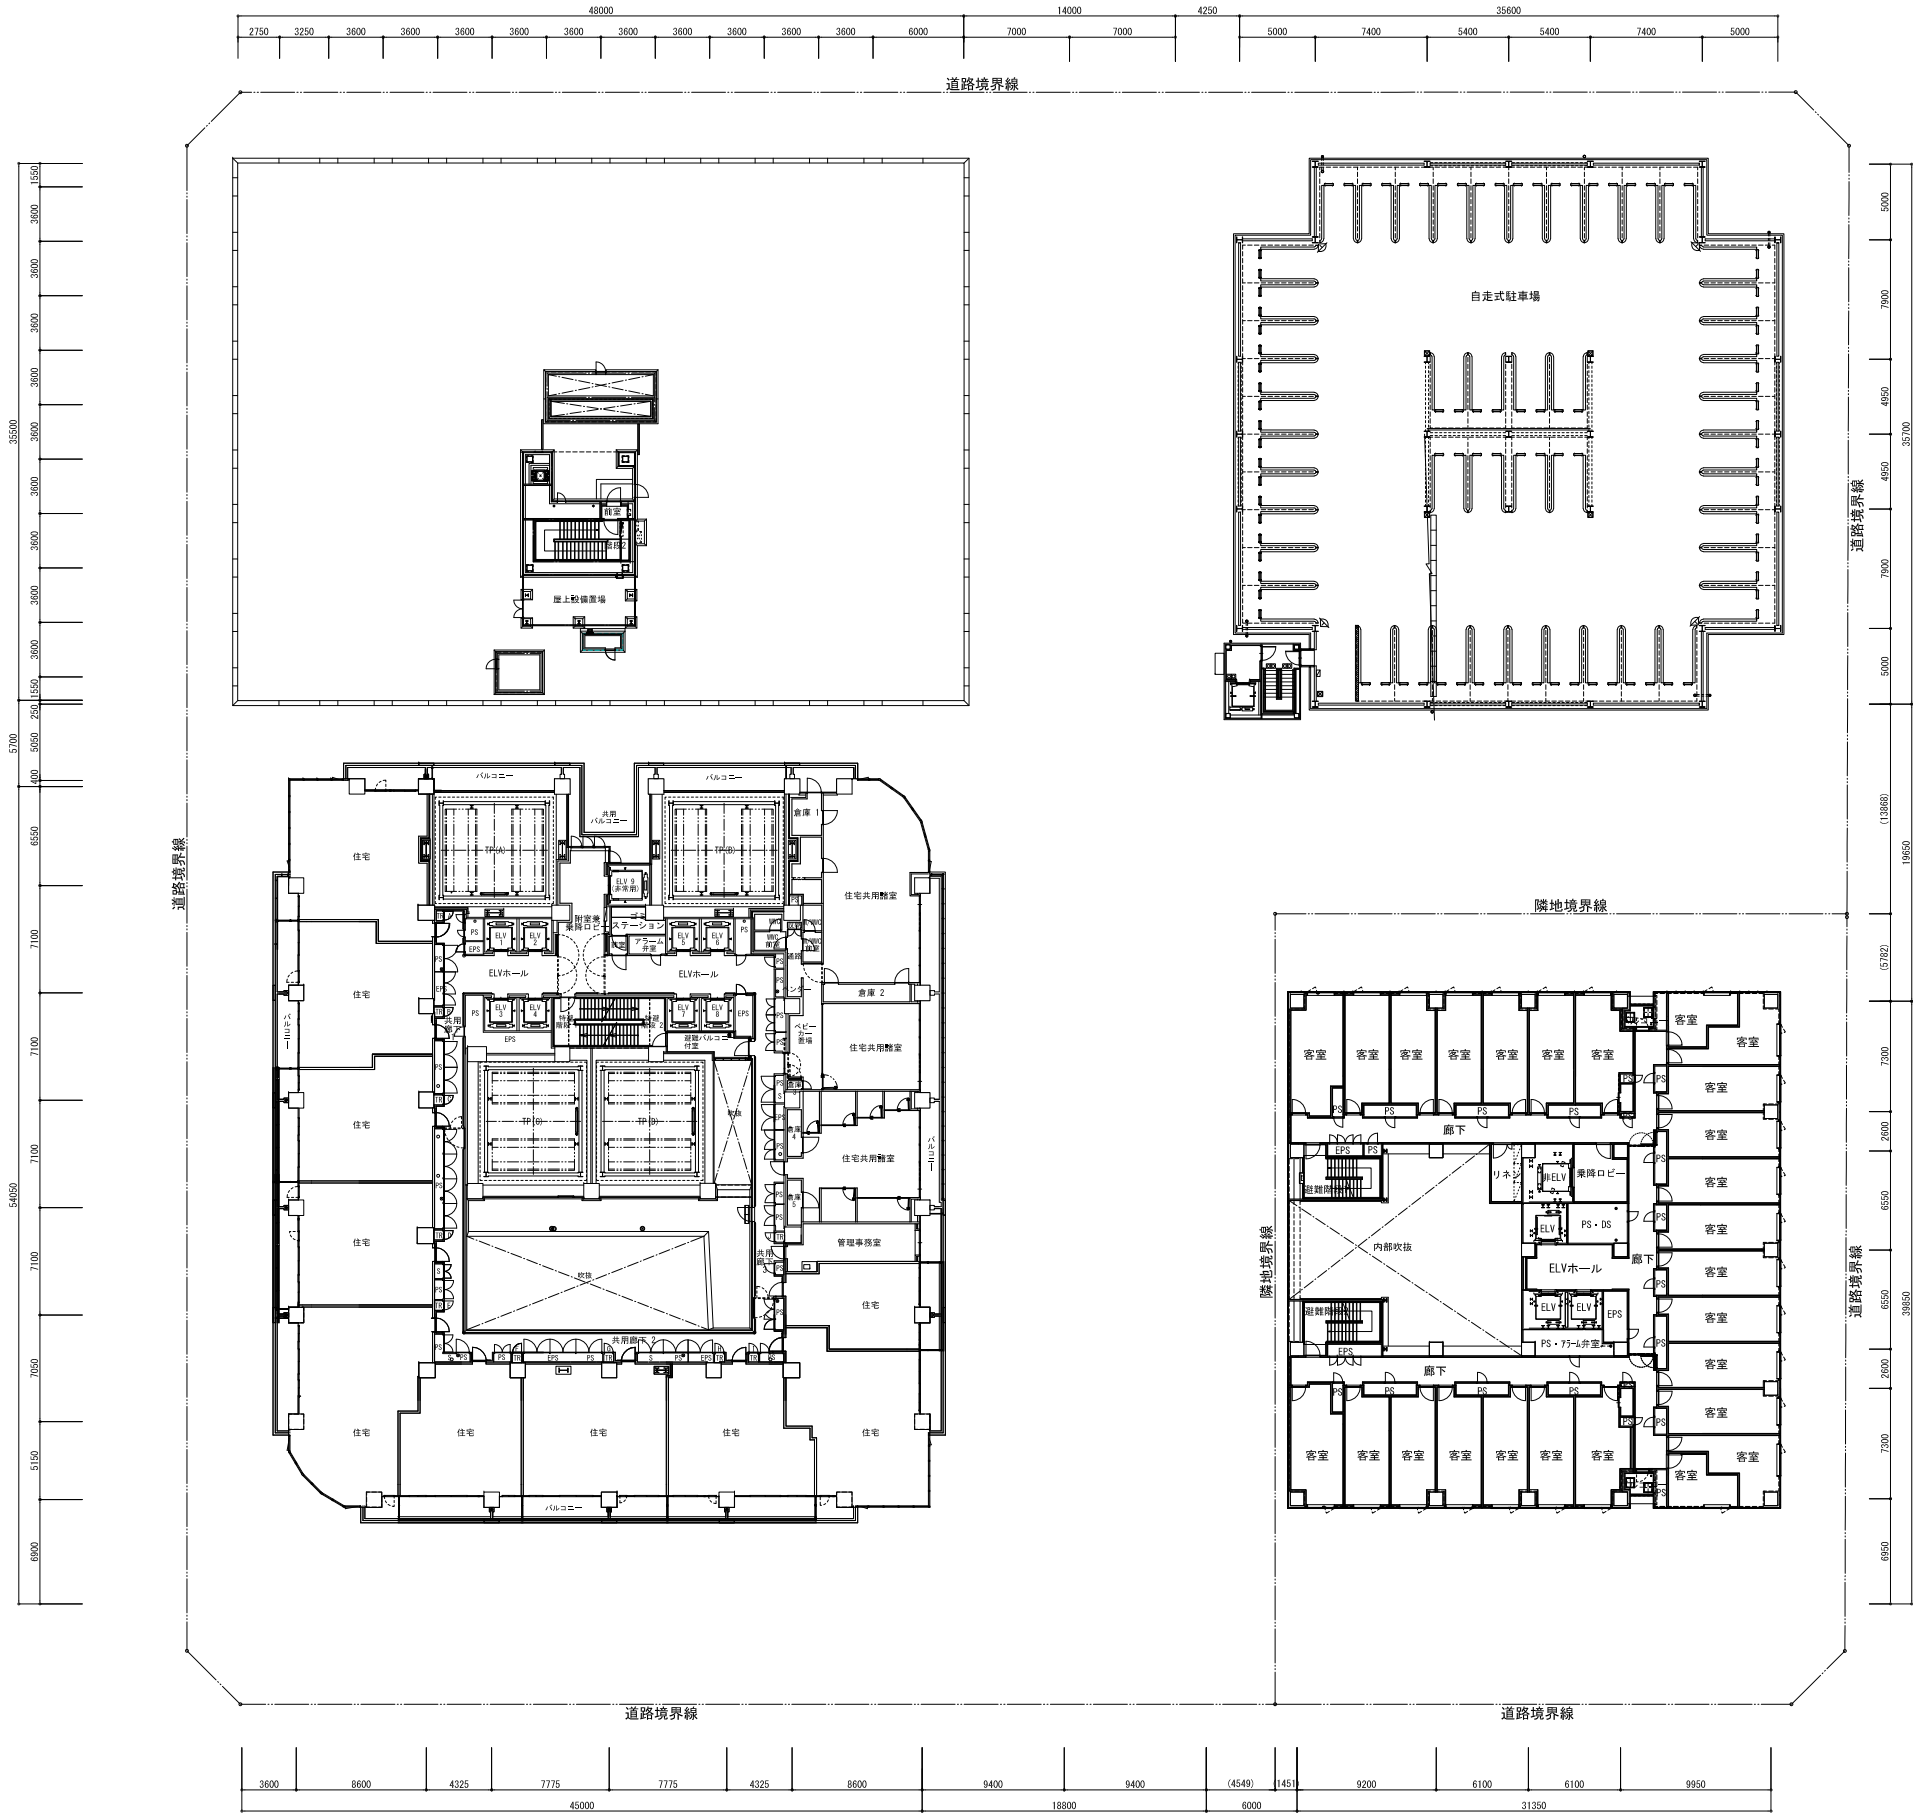

PROJECT TITLE



北8西1地区第一種市街地再開発事業

NAME OF DRAWING

5階平面図

SCALE

1 : 500

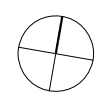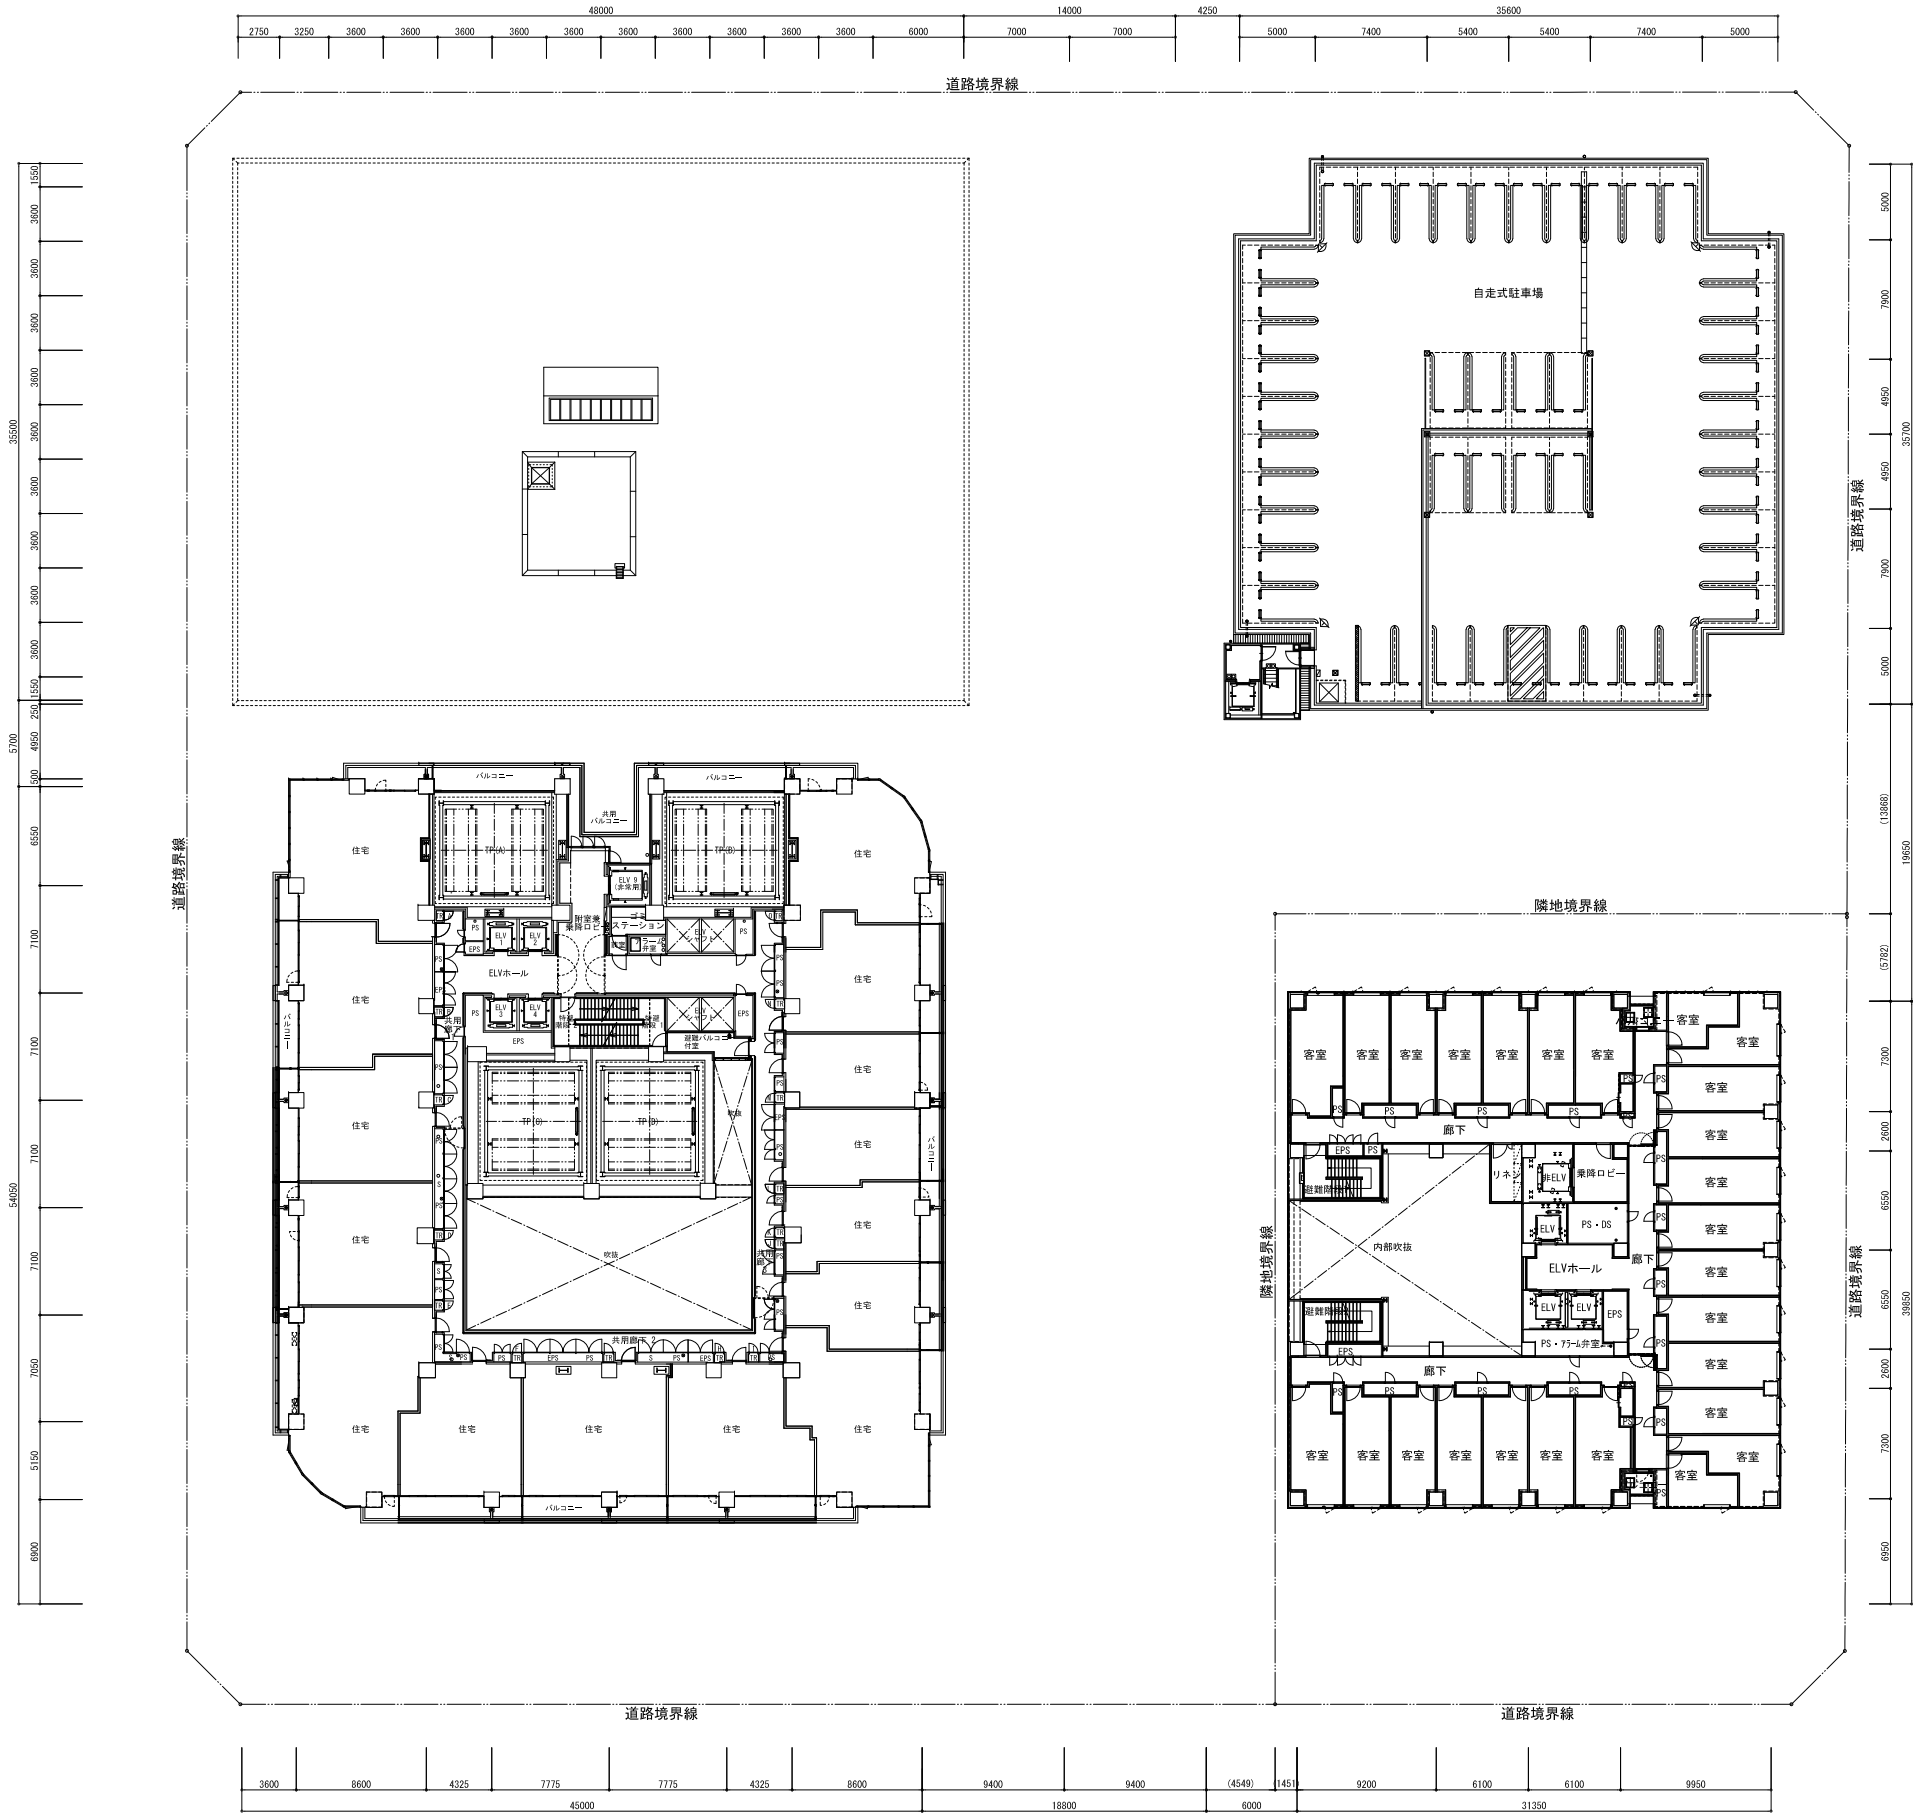

PROJECT TITLE



北8西1地区第一種市街地再開発事業

NAME OF DRAWING

6階平面図

SCALE

1 : 500

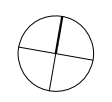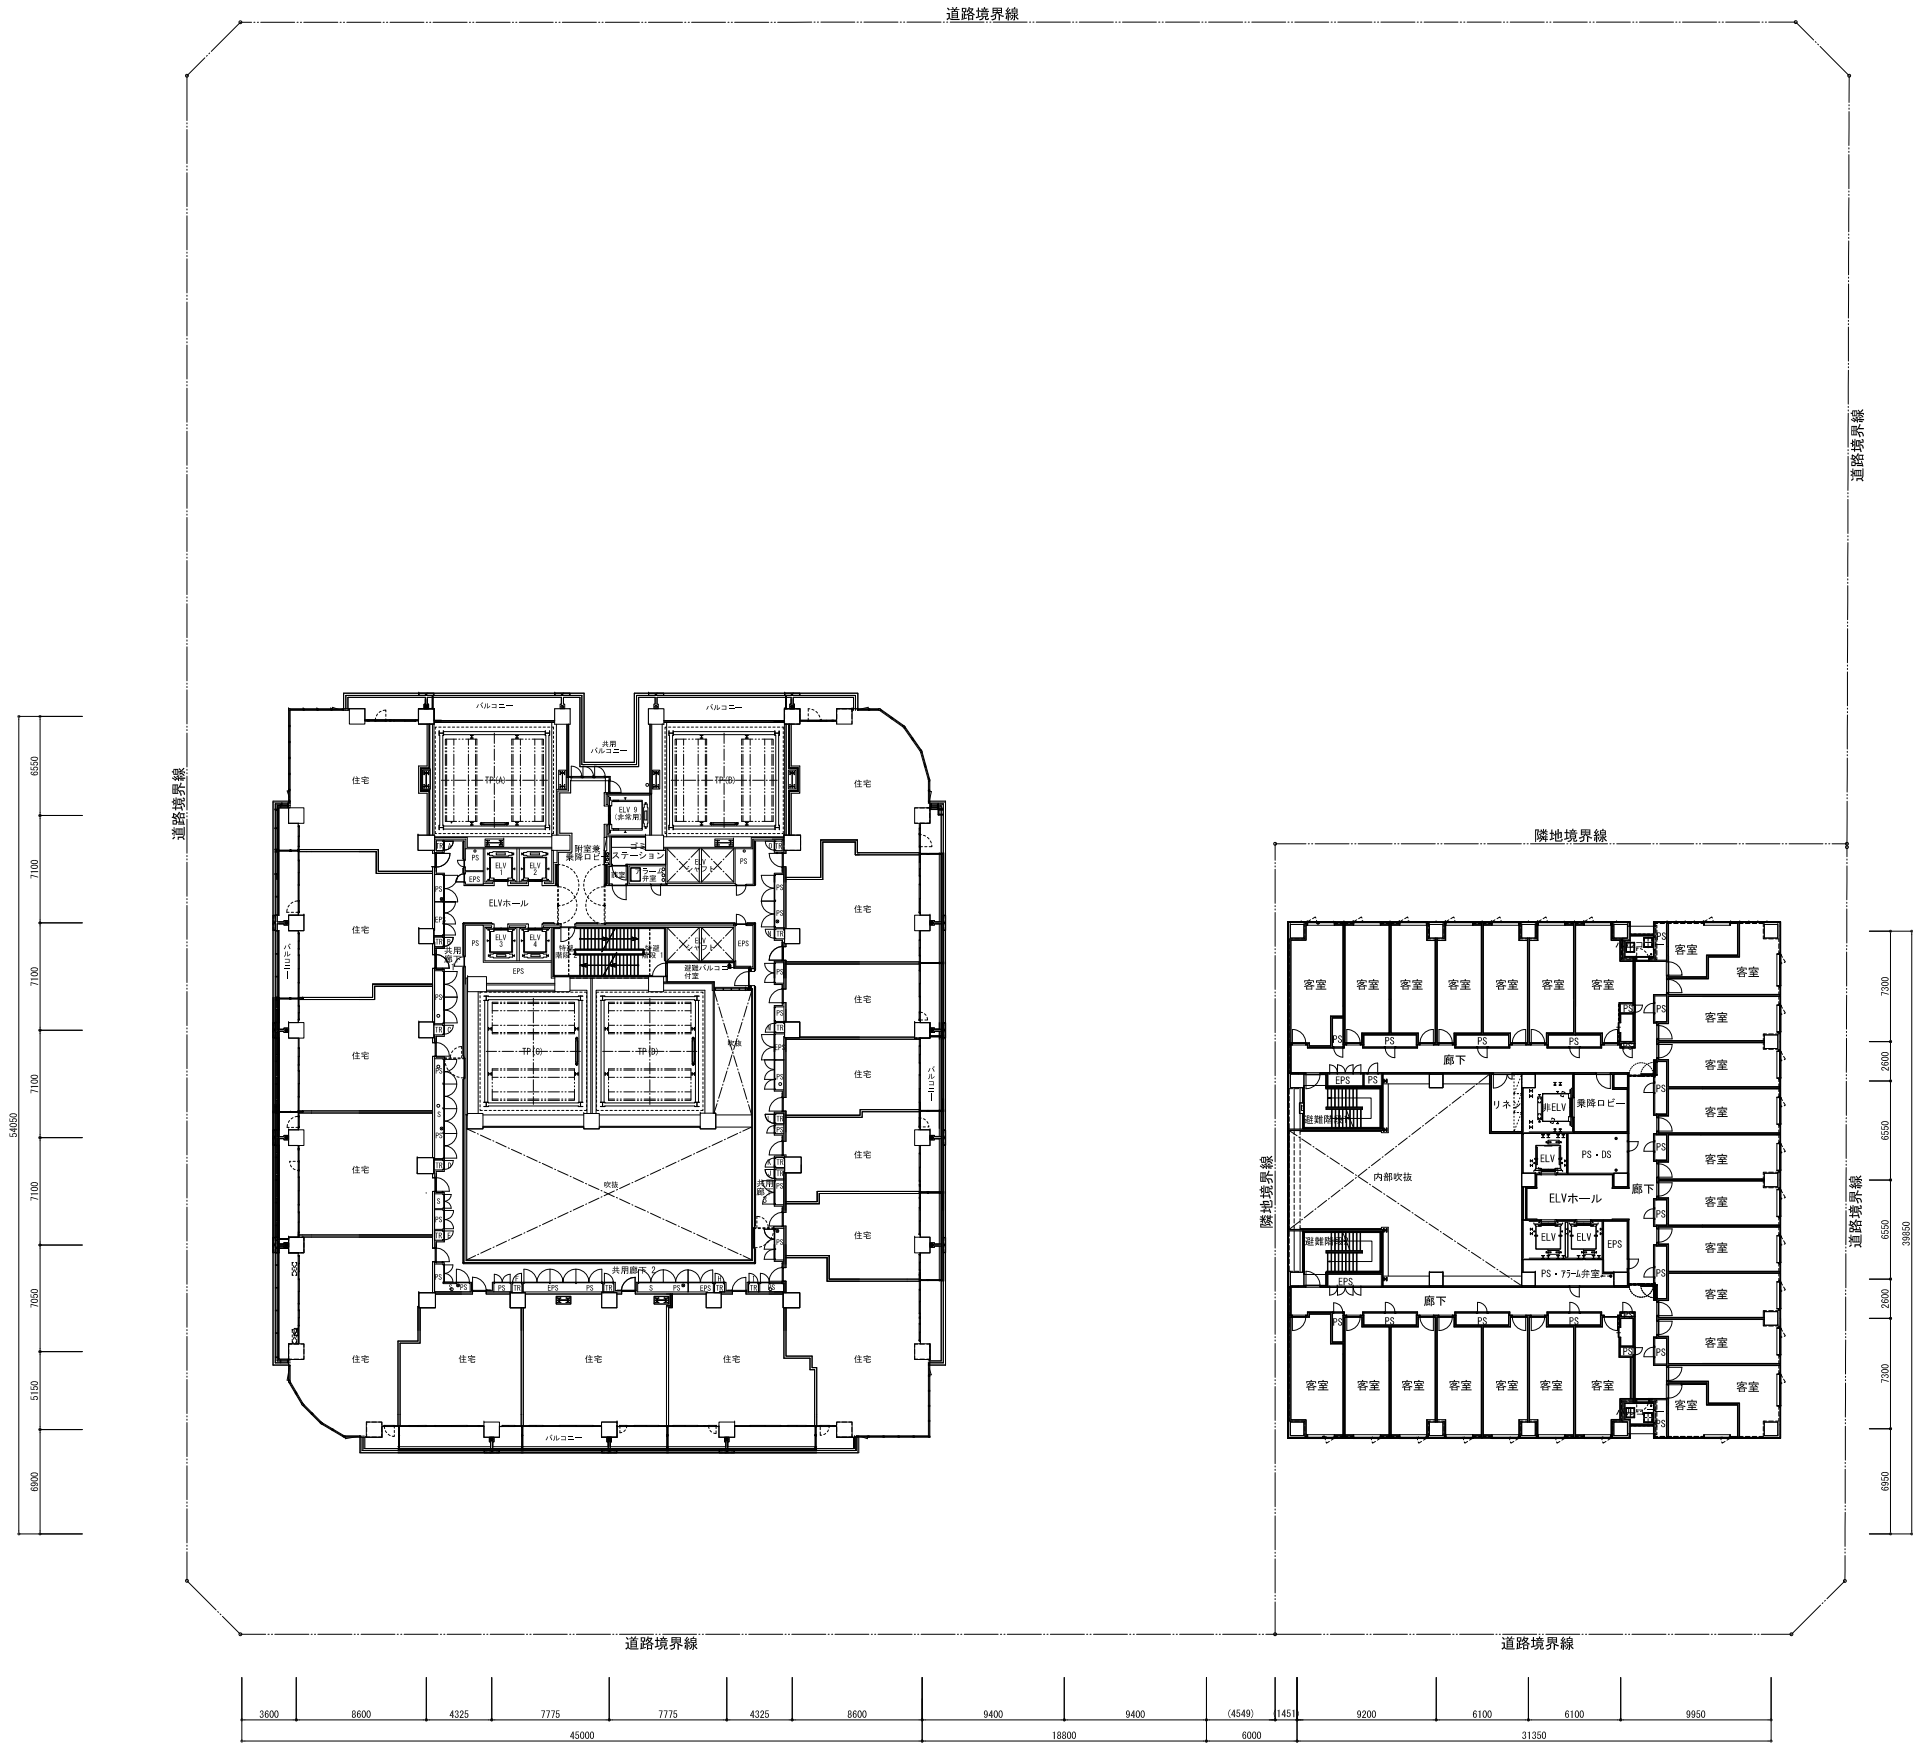

PROJECT TITLE



北8西1地区第一種市街地再開発事業



NAME OF DRAWING

7~10階平面図

SCALE

1 : 500

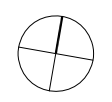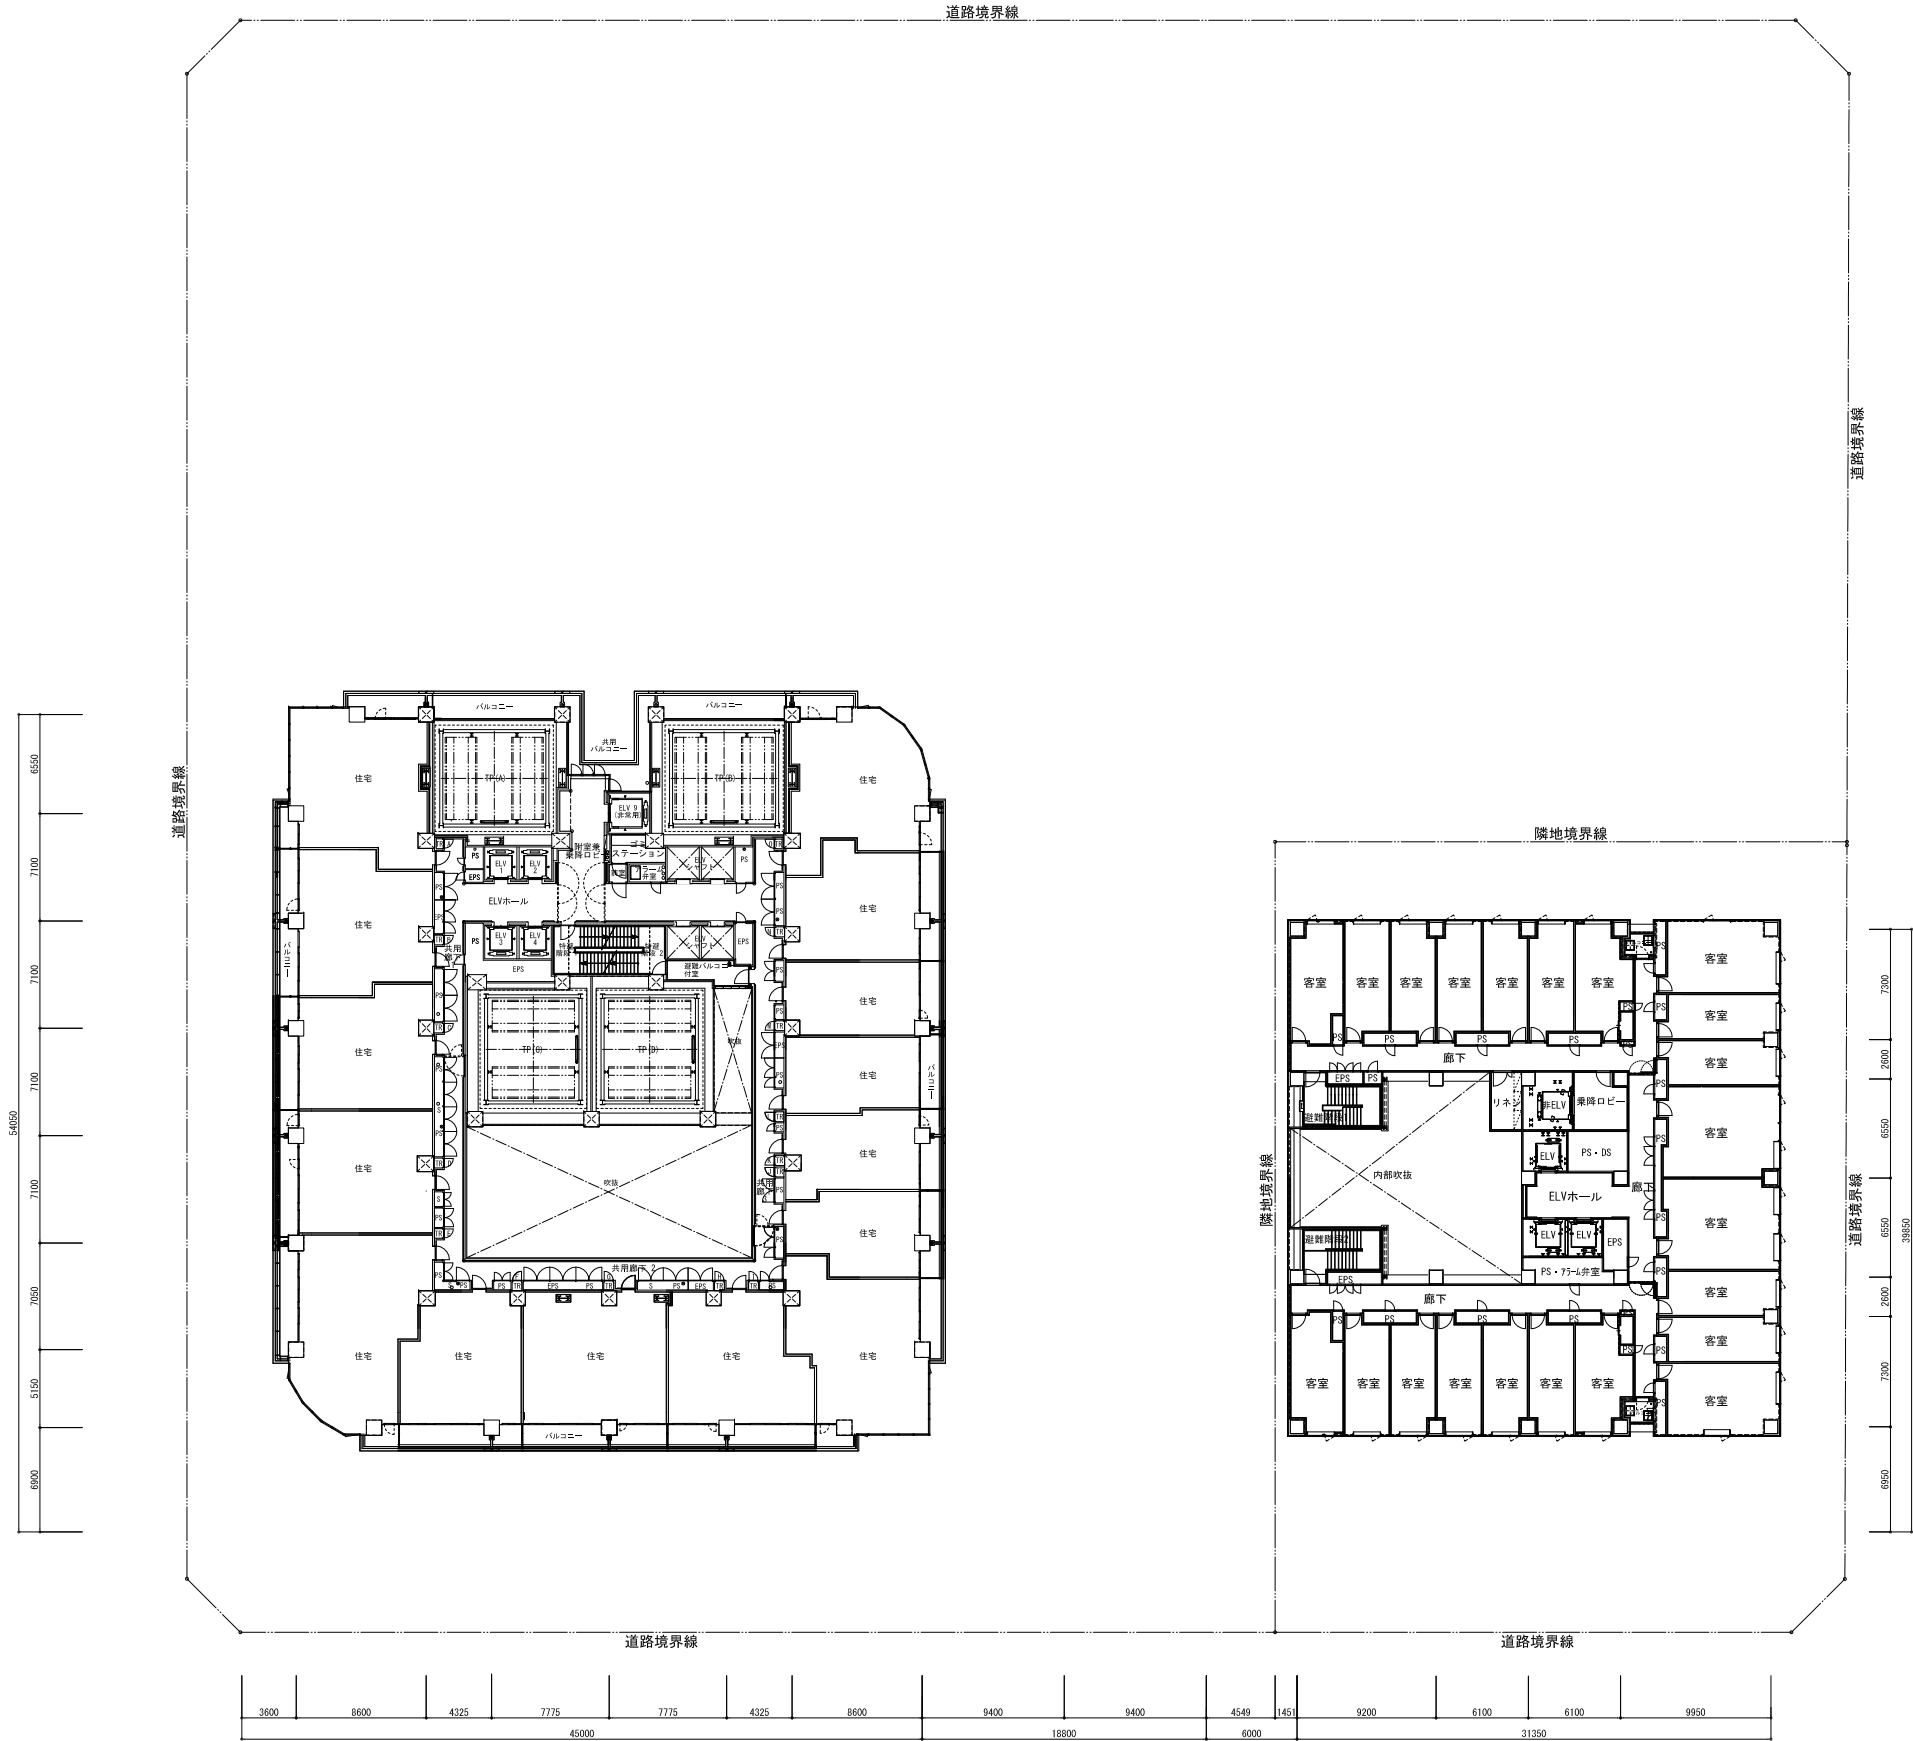

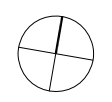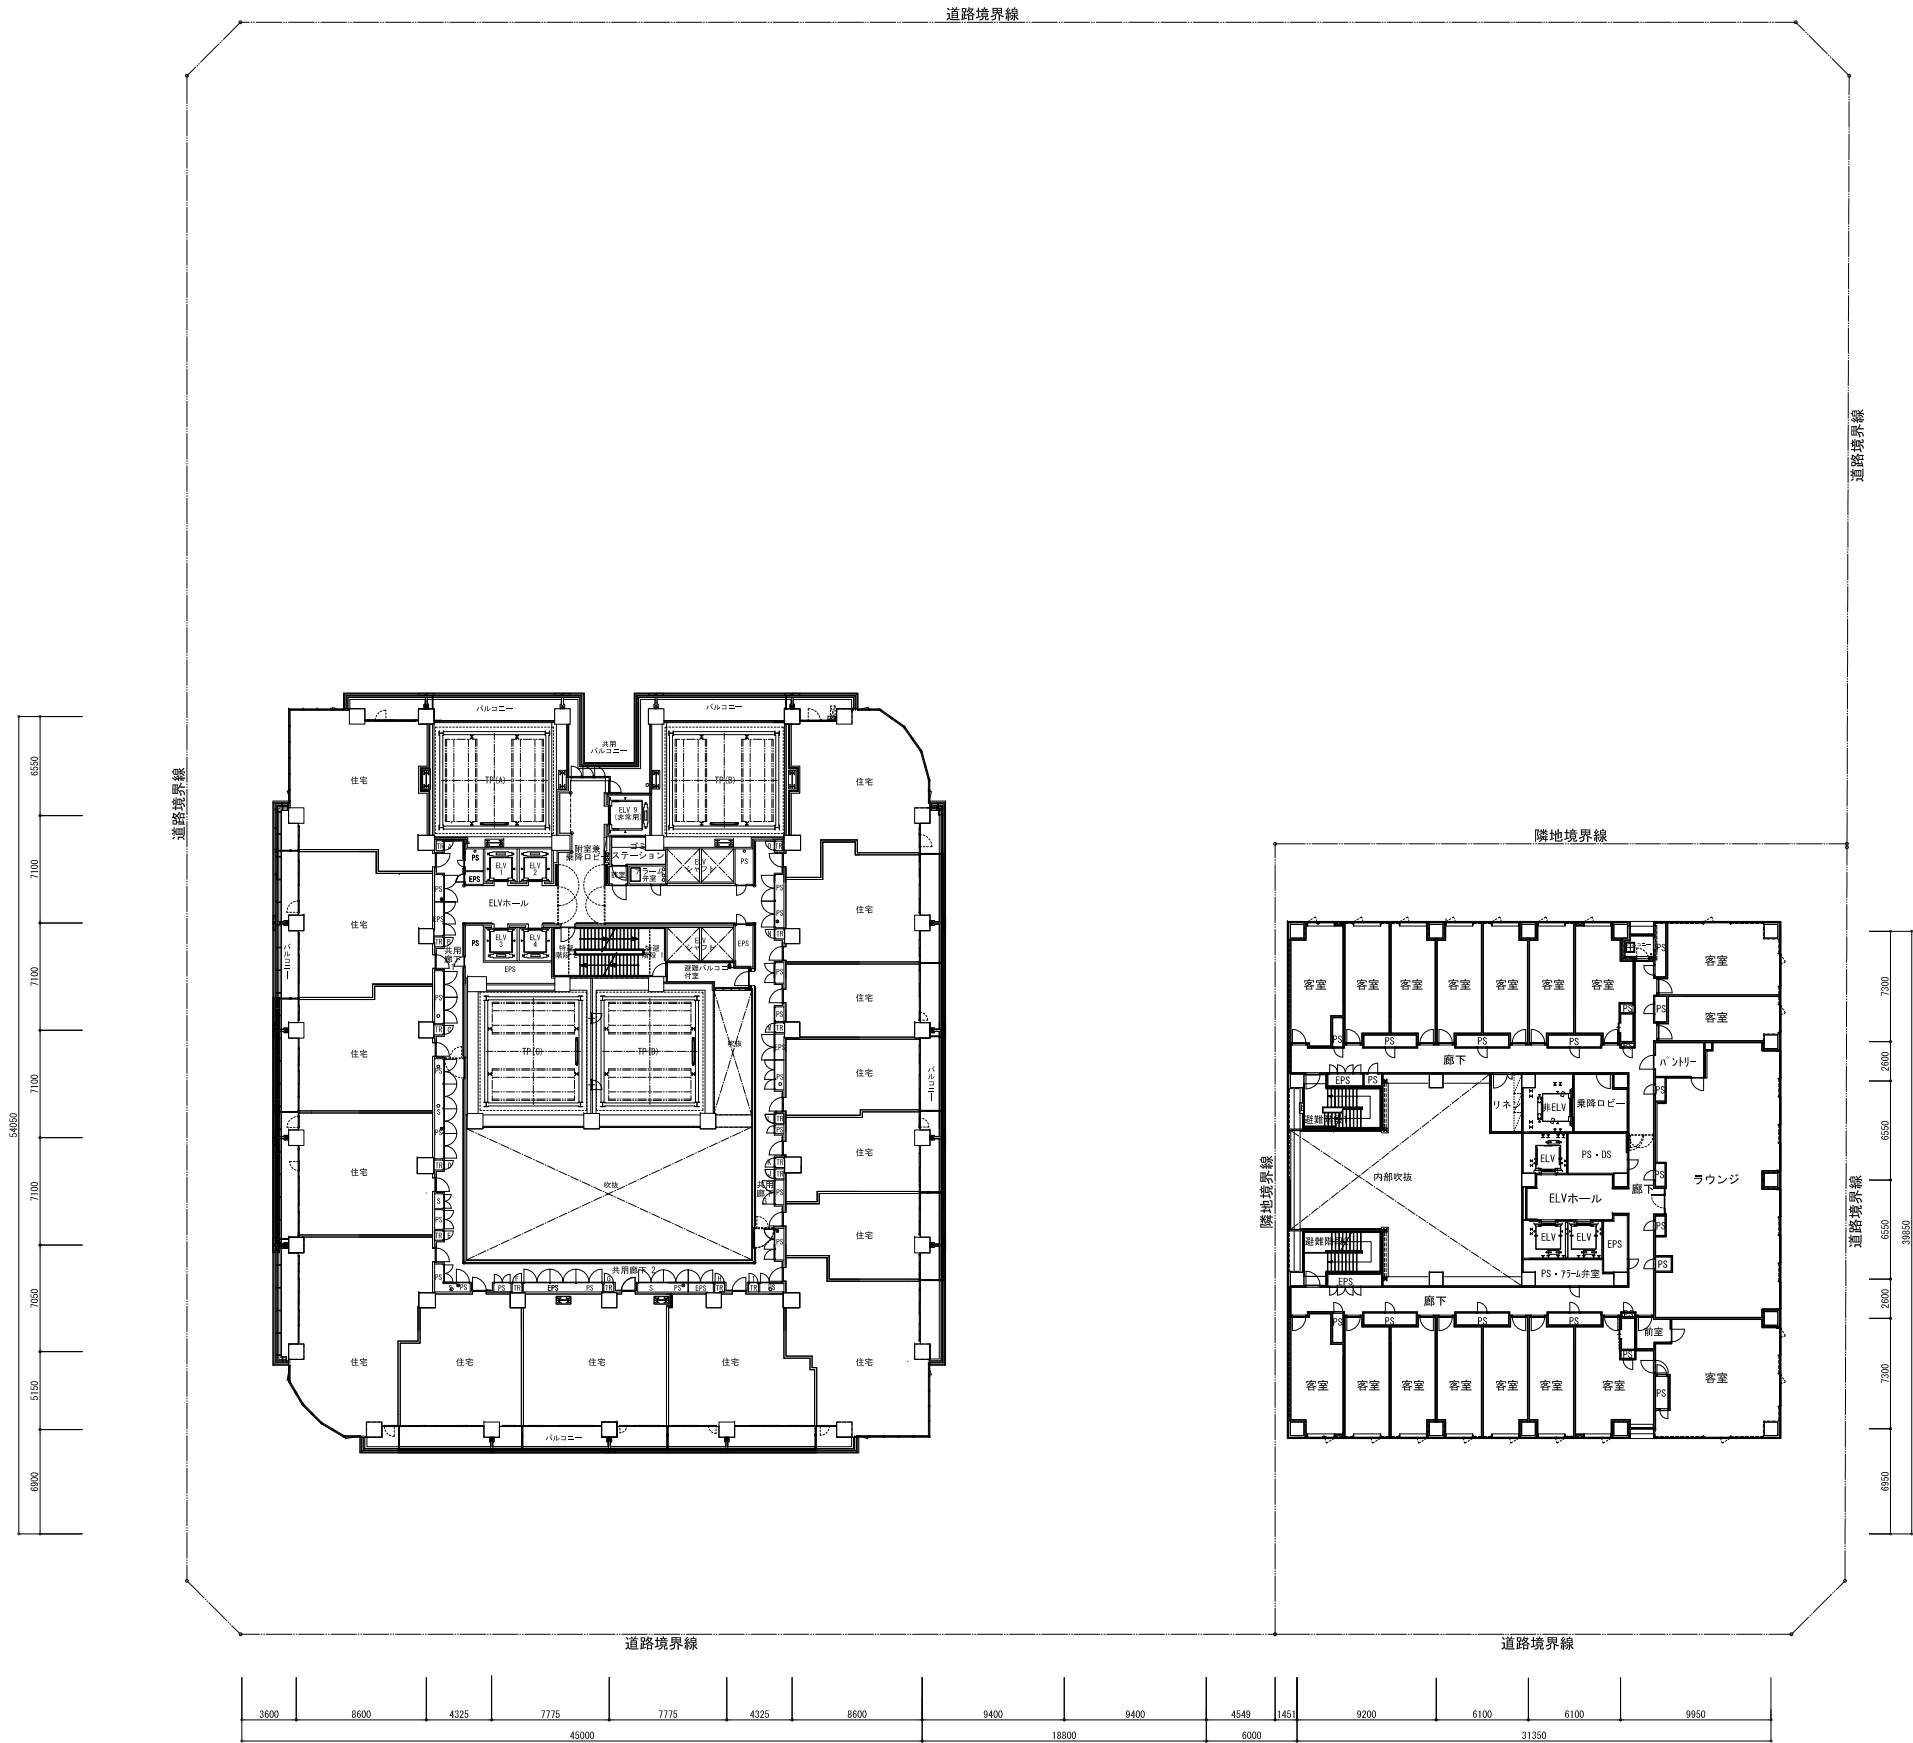

PROJECT TITLE



北8西1地区第一種市街地再開発事業

NAME OF DRAWING

14階平面図

SCALE

1 : 500

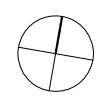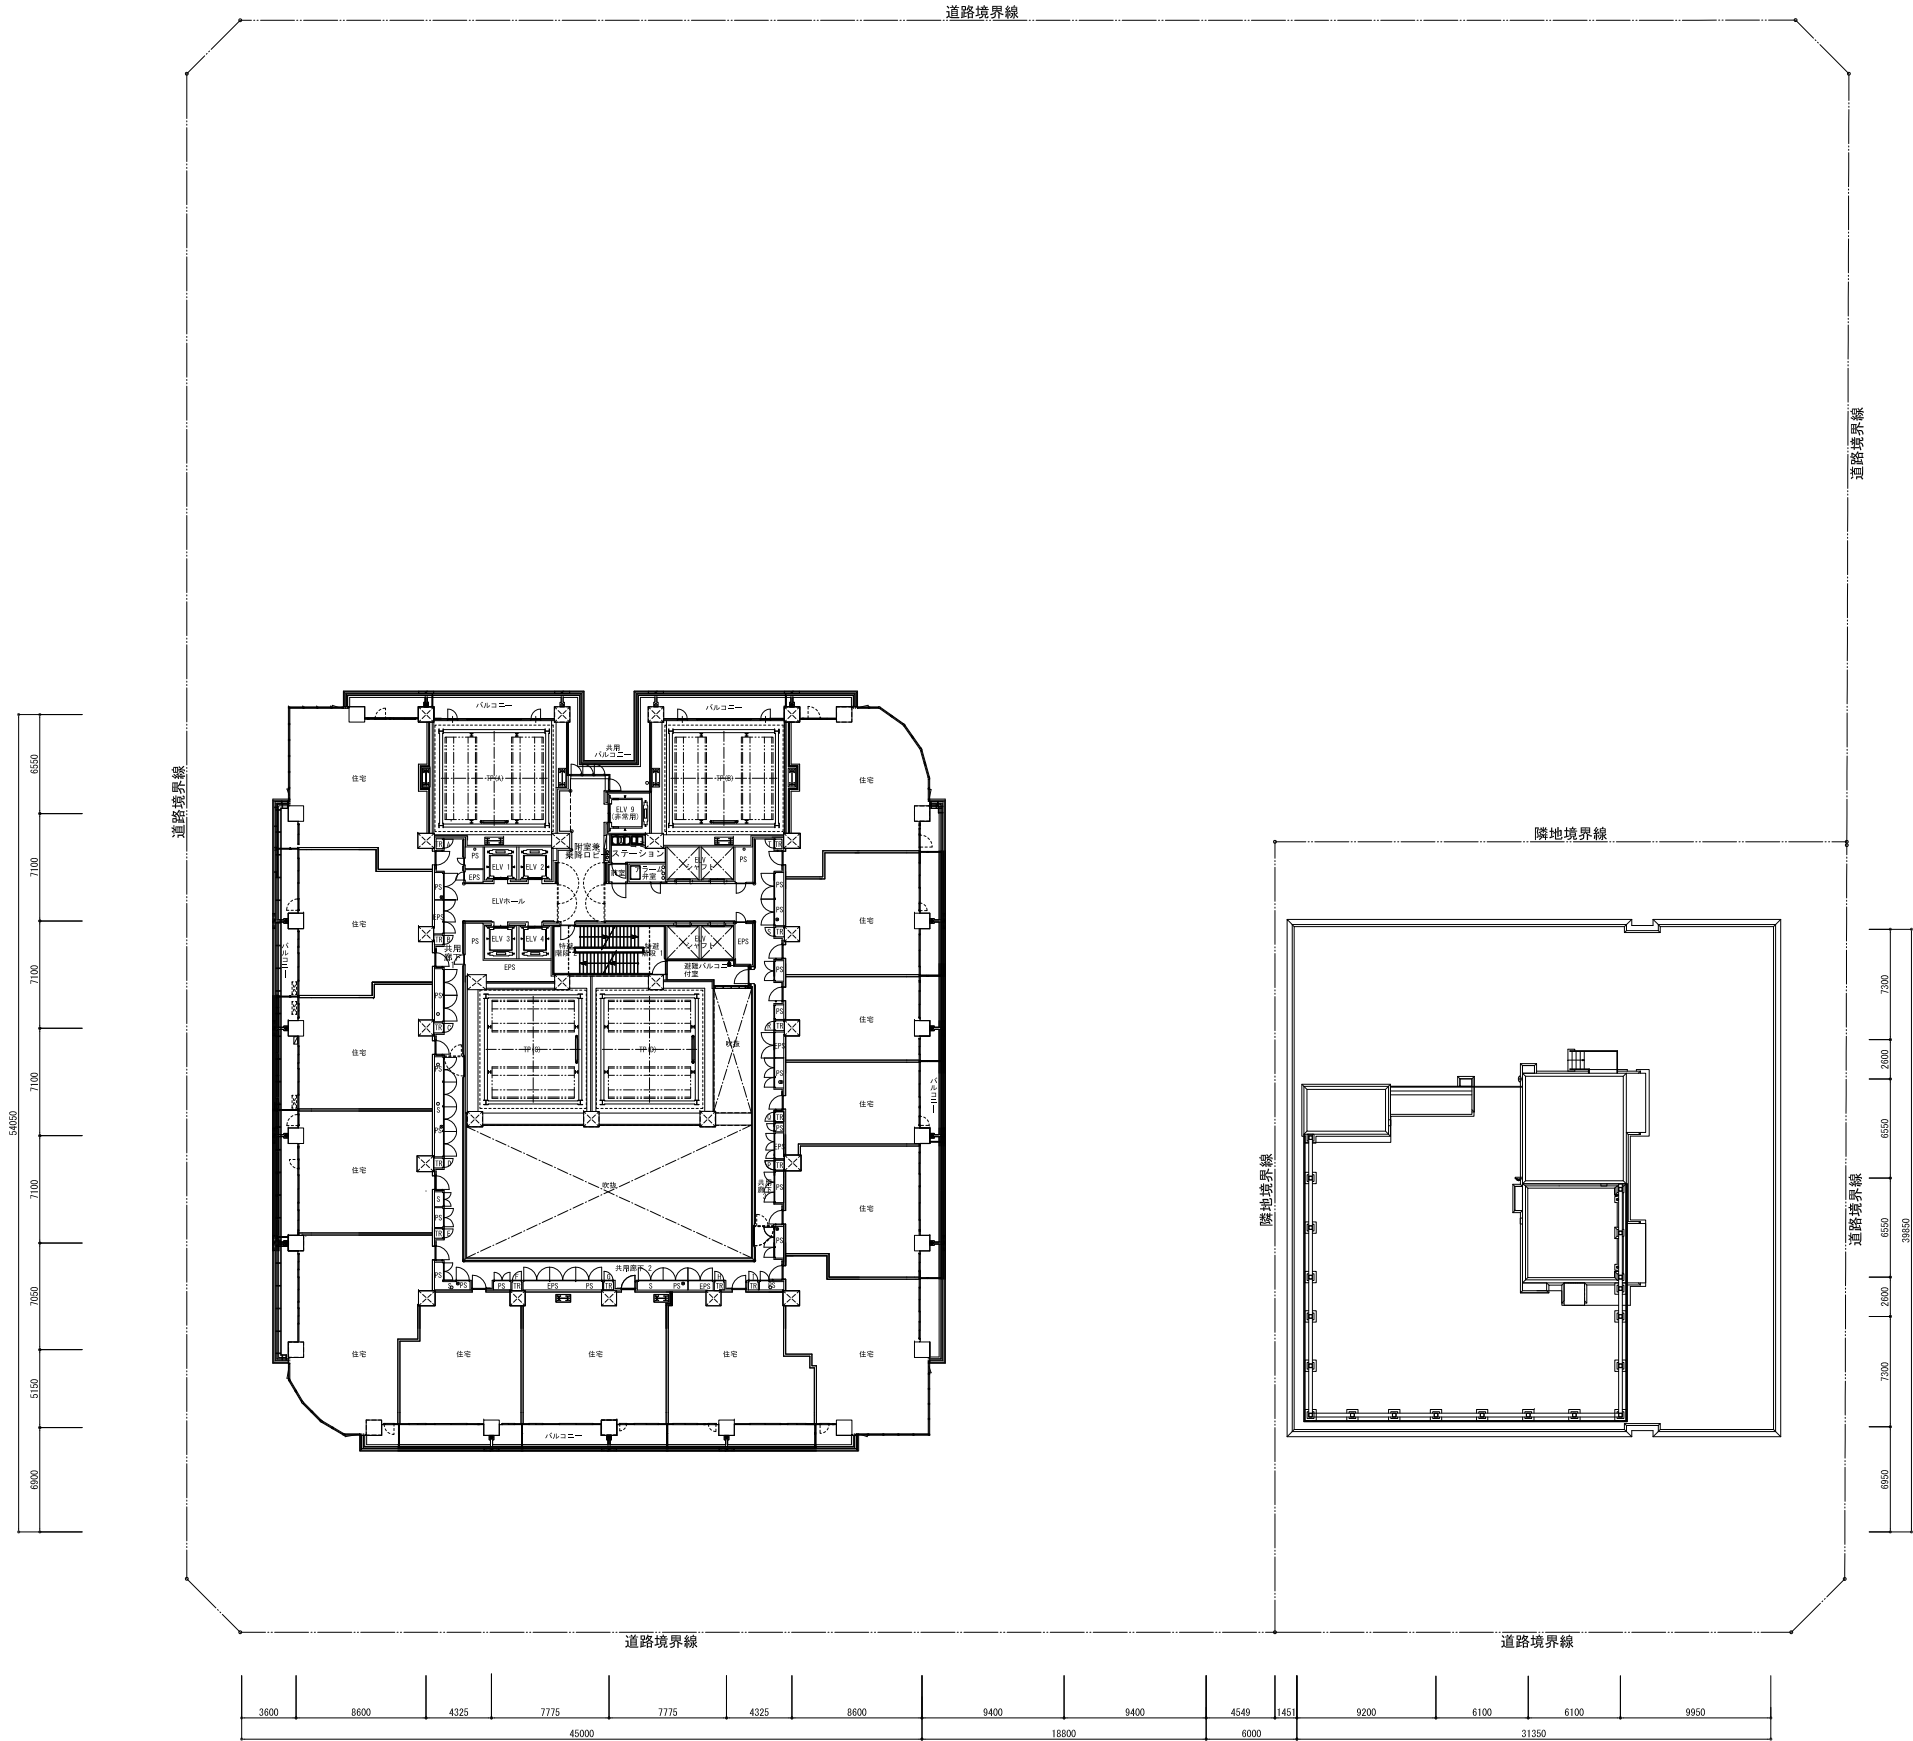

PROJECT TITLE


北 8 西 1 地区第一種市街地再開発事業

NAME OF DRAWING


16階平面図

SCALE


1 : 500

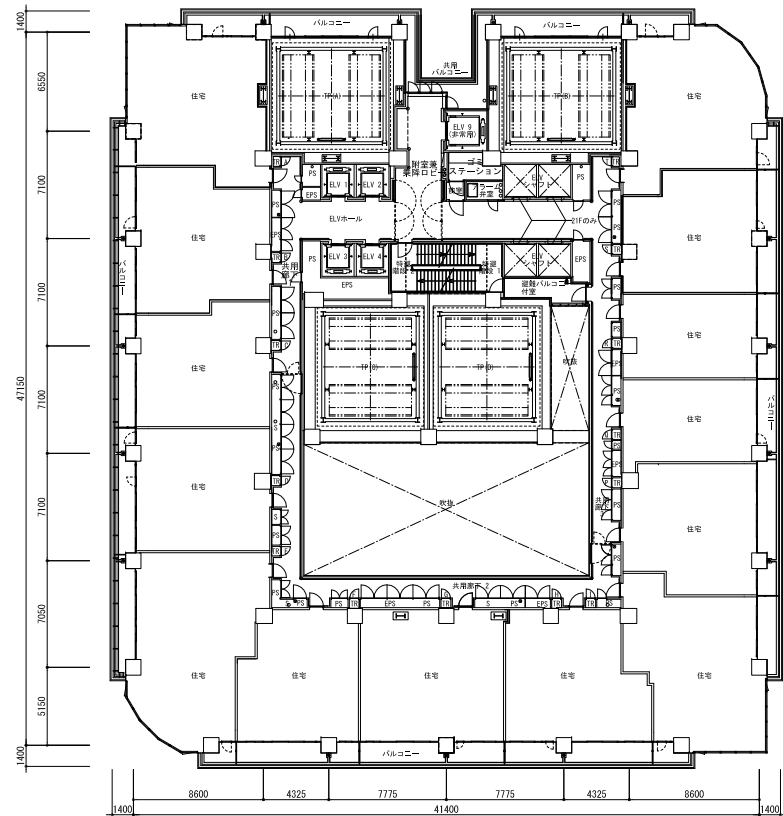


17~21階平面図

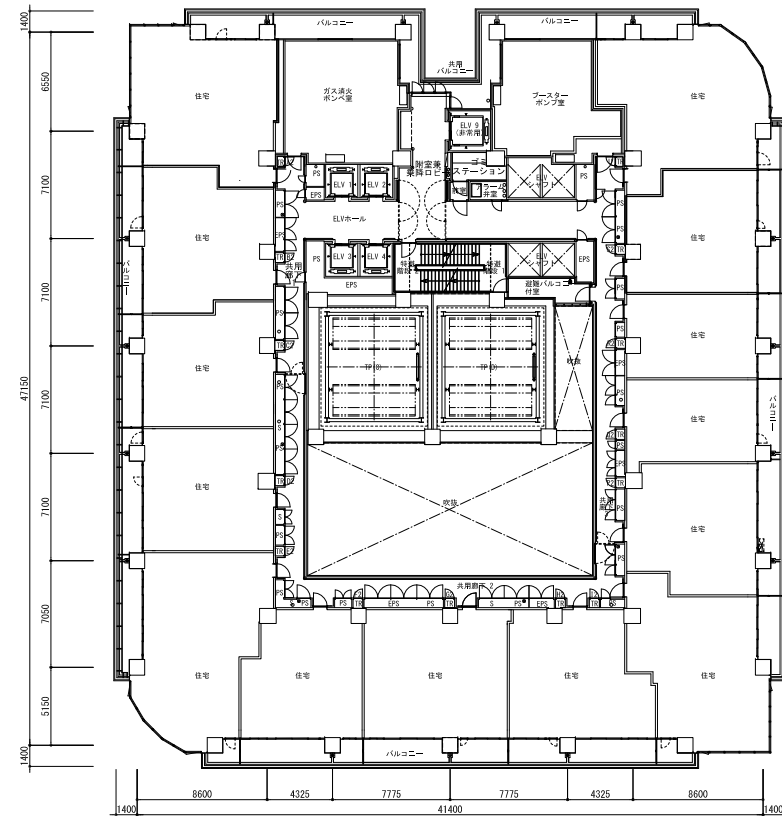

22階平面図

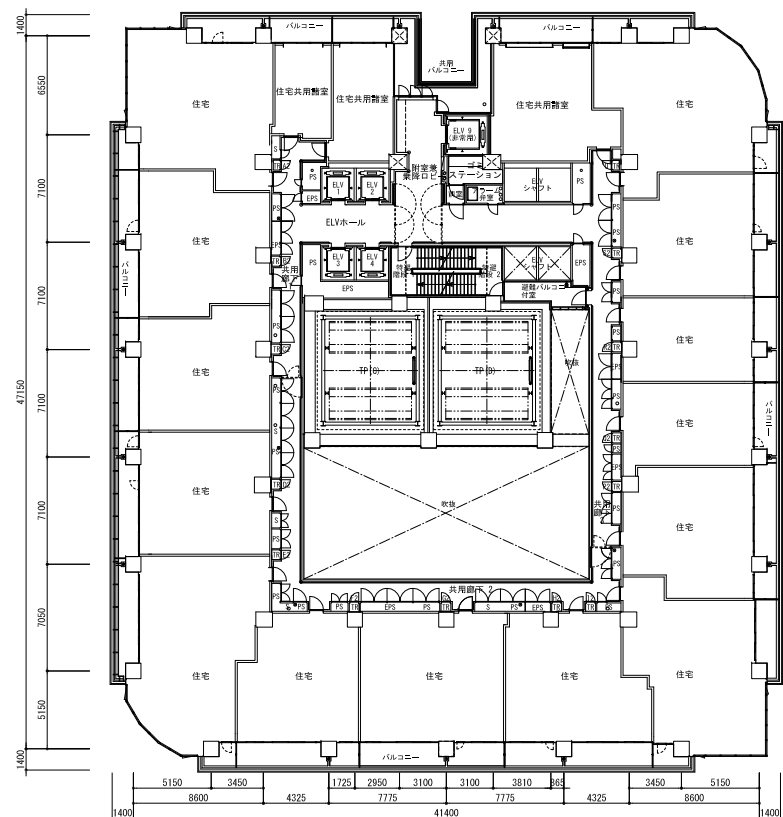


23階平面図

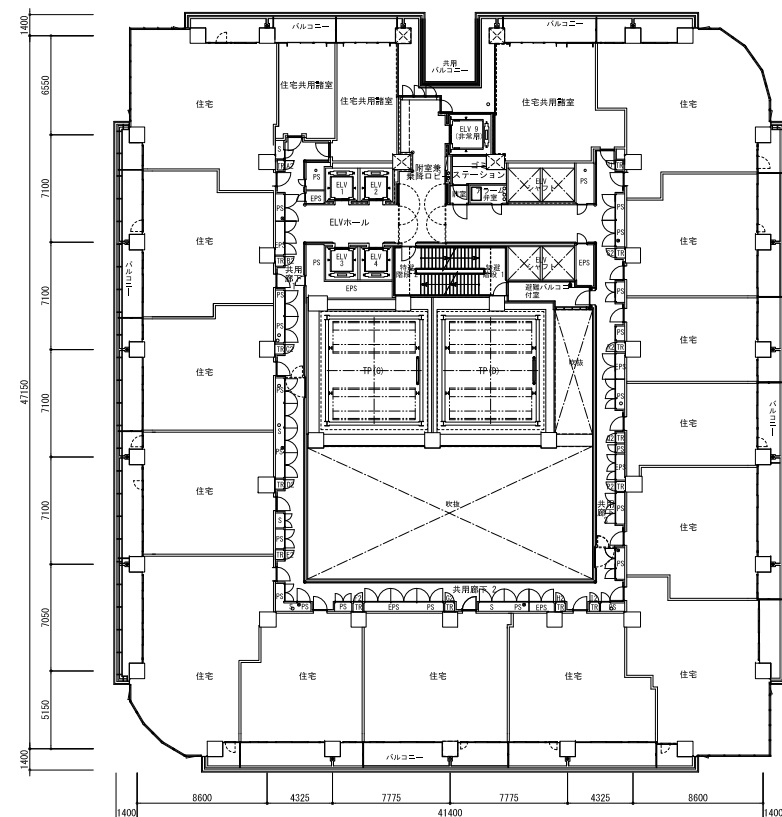


24階平面図




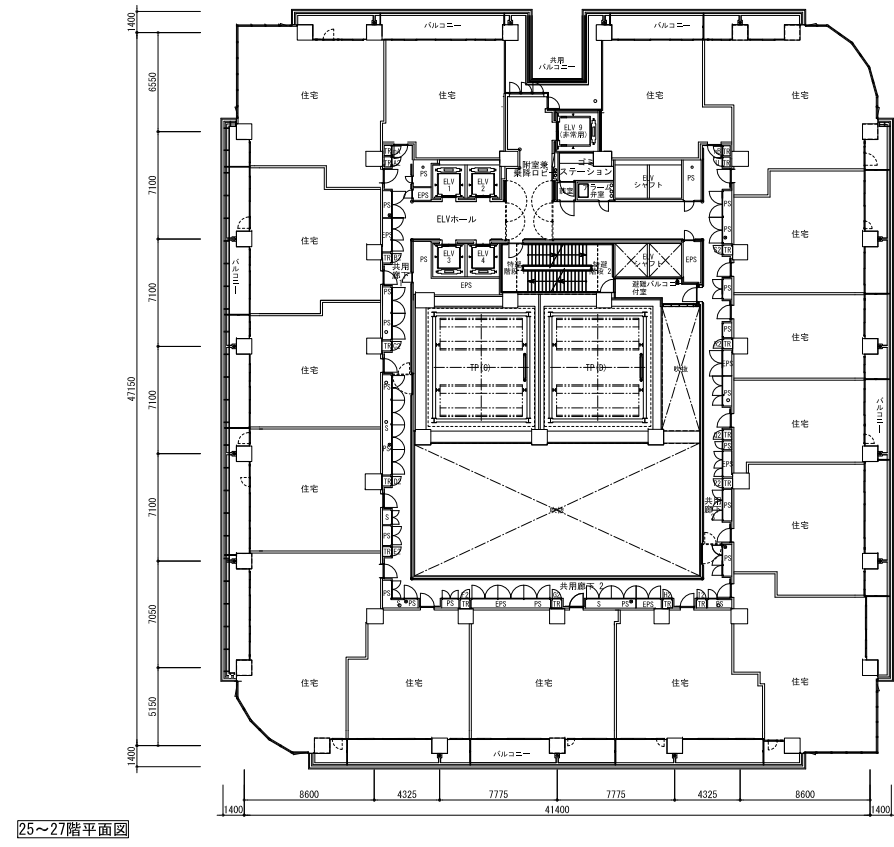


25~27階平面図

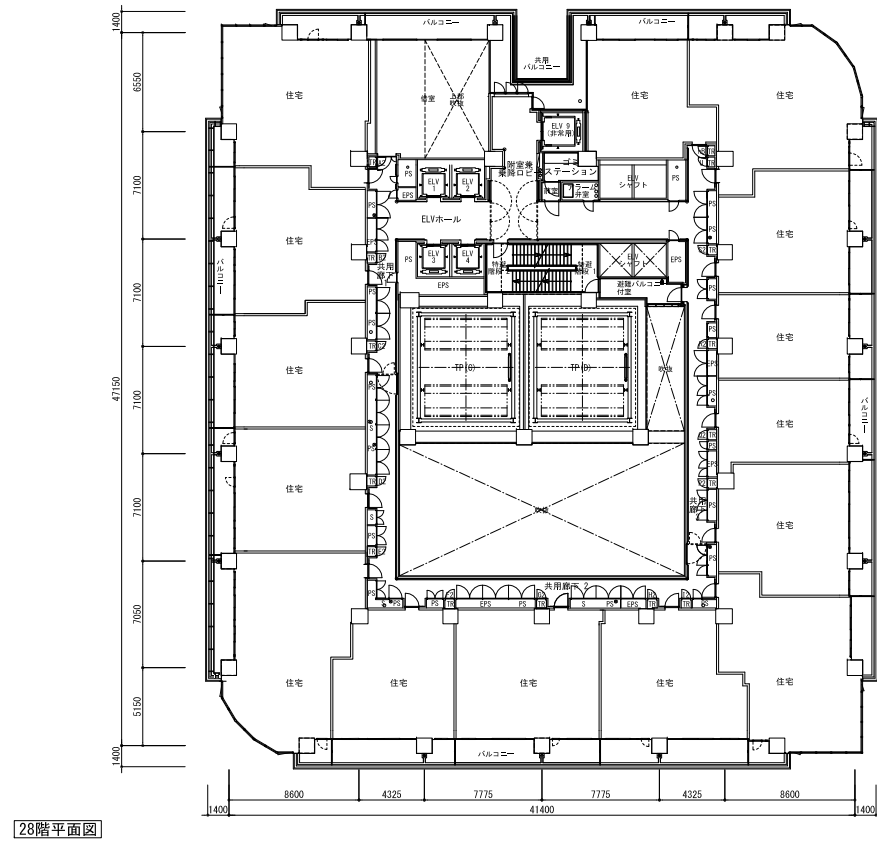

28階平面図

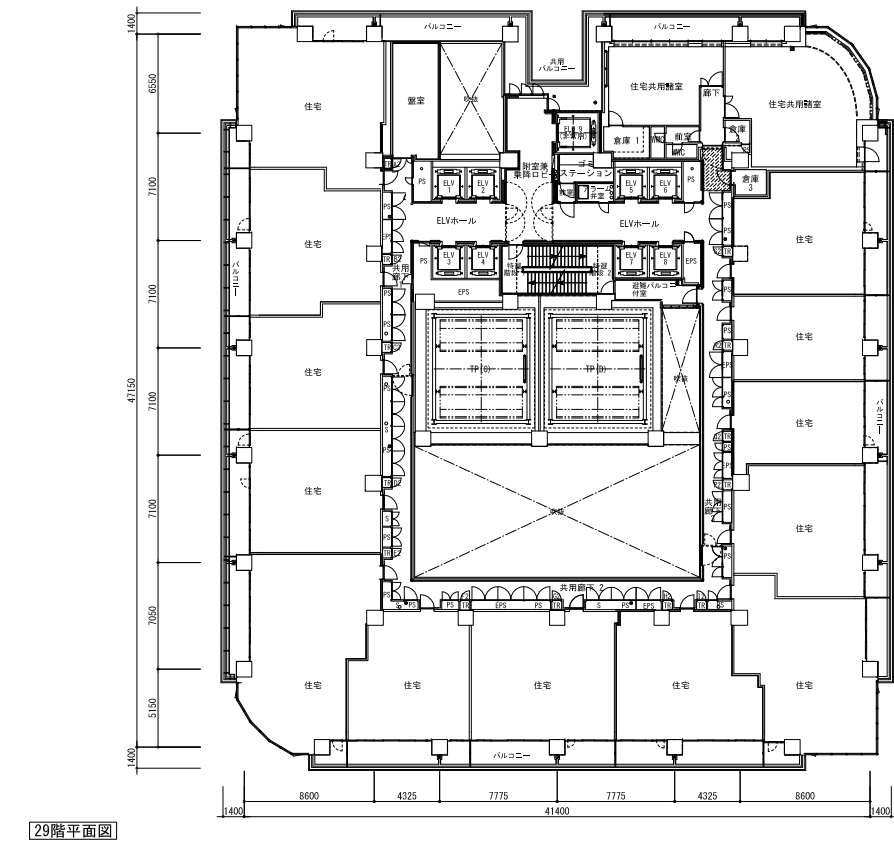


29階平面図

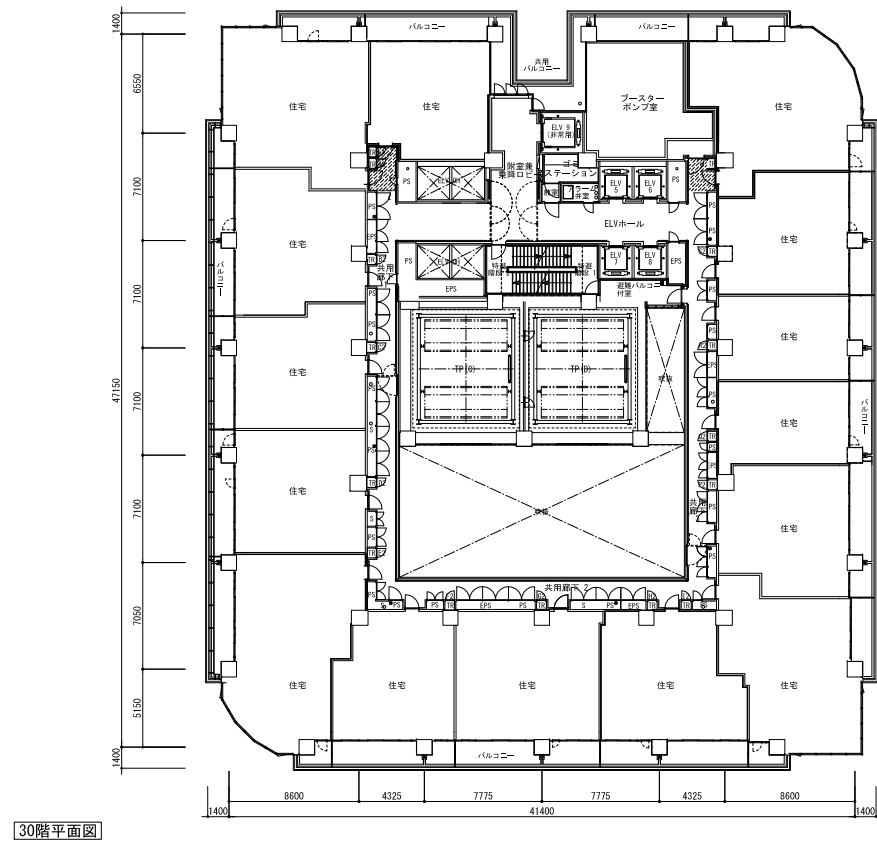


30階平面図




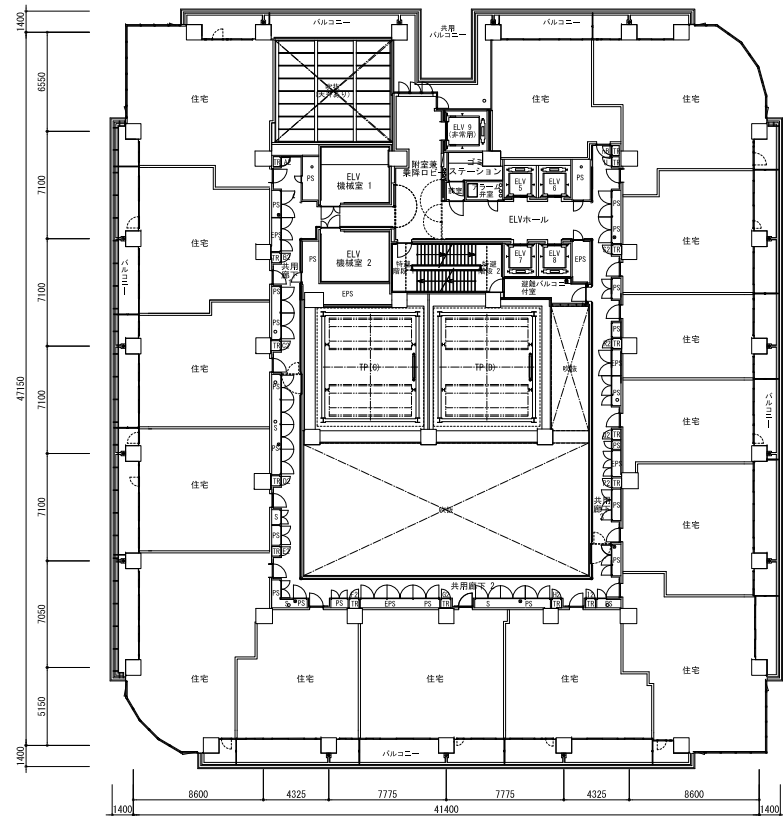


31階平面図

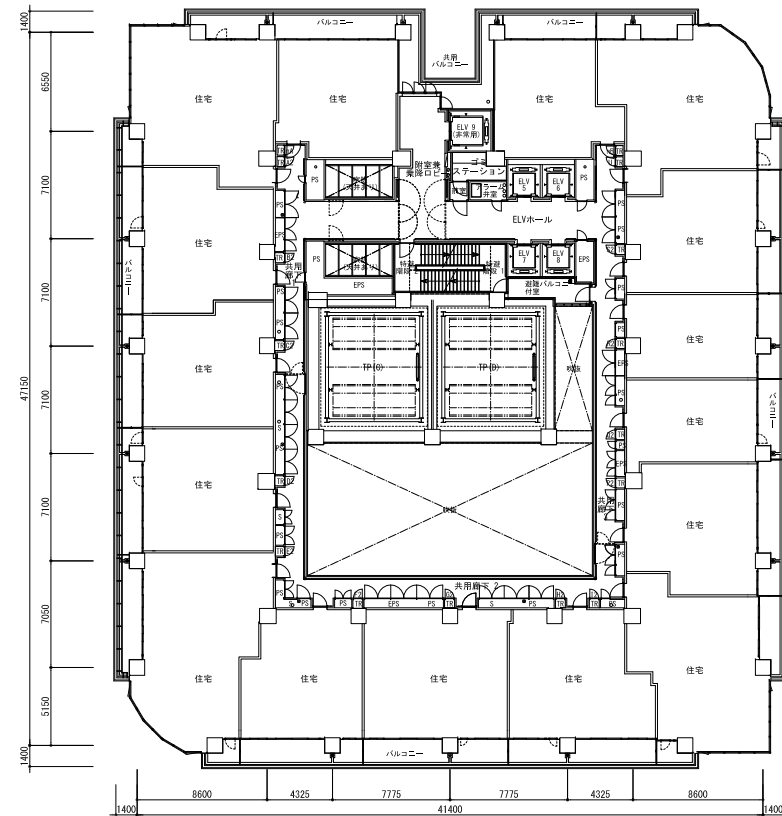

32階平面図

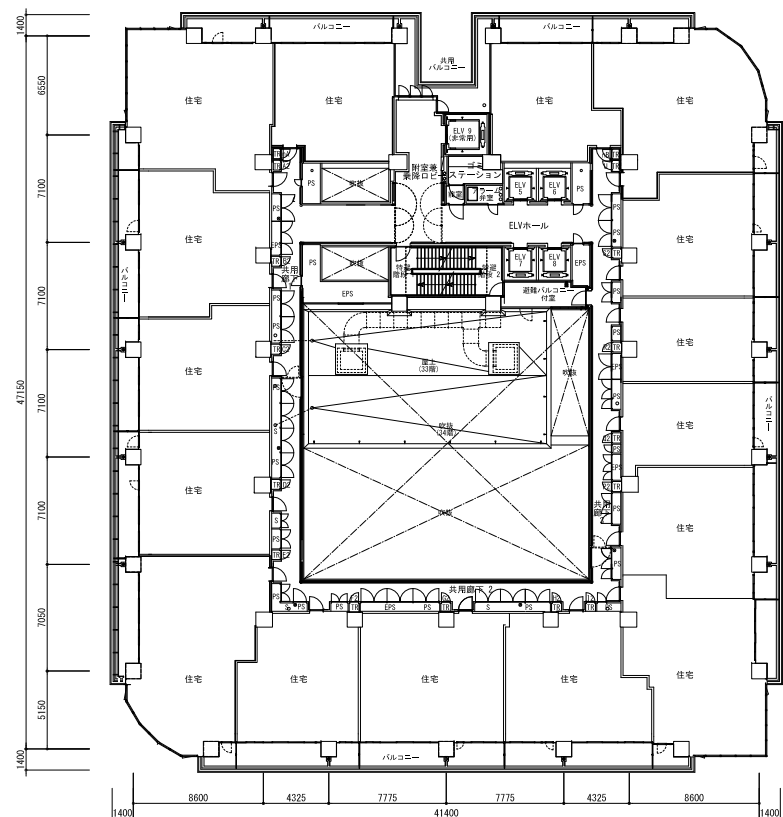


33~34階平面図

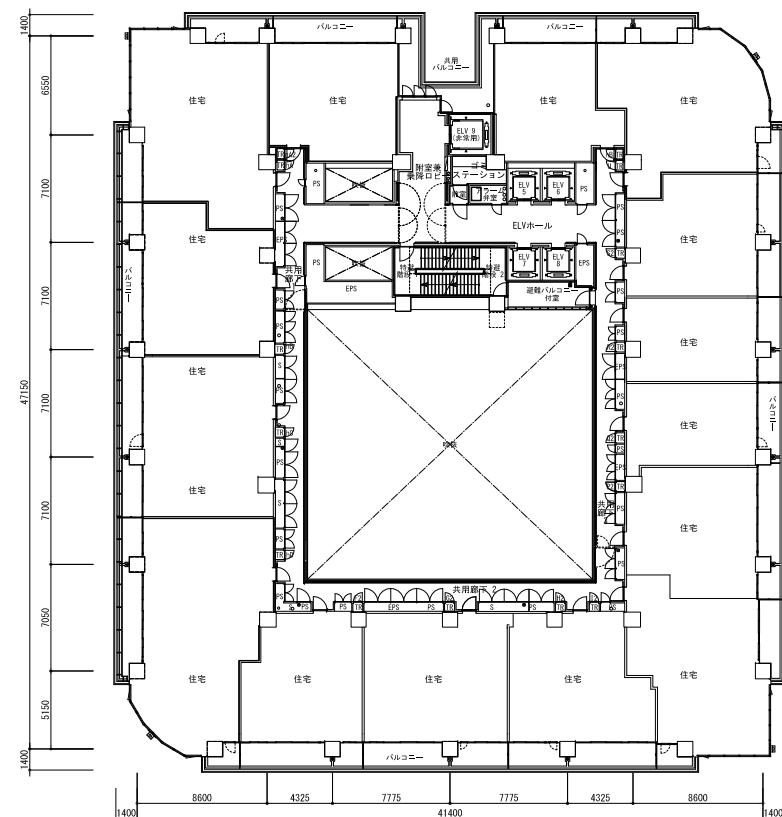


35~40階平面図




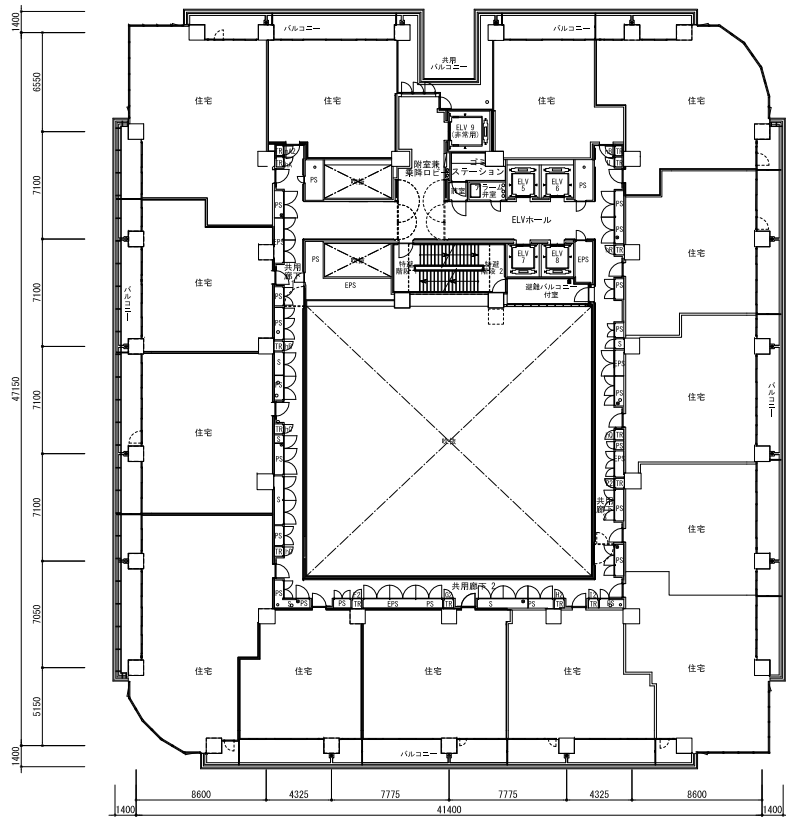


41~43階平面図

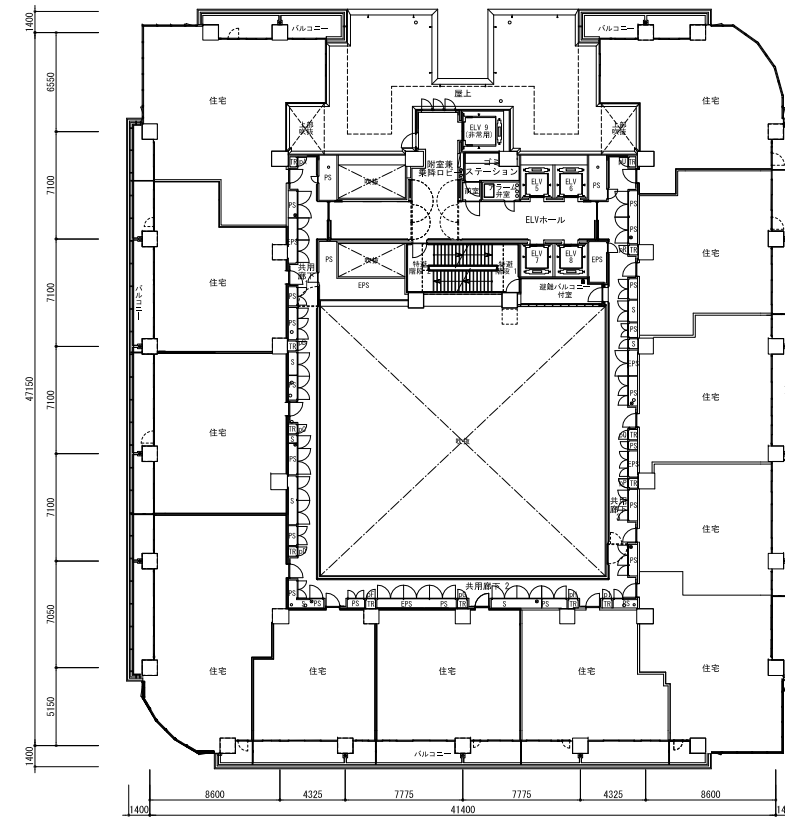

44階平面図

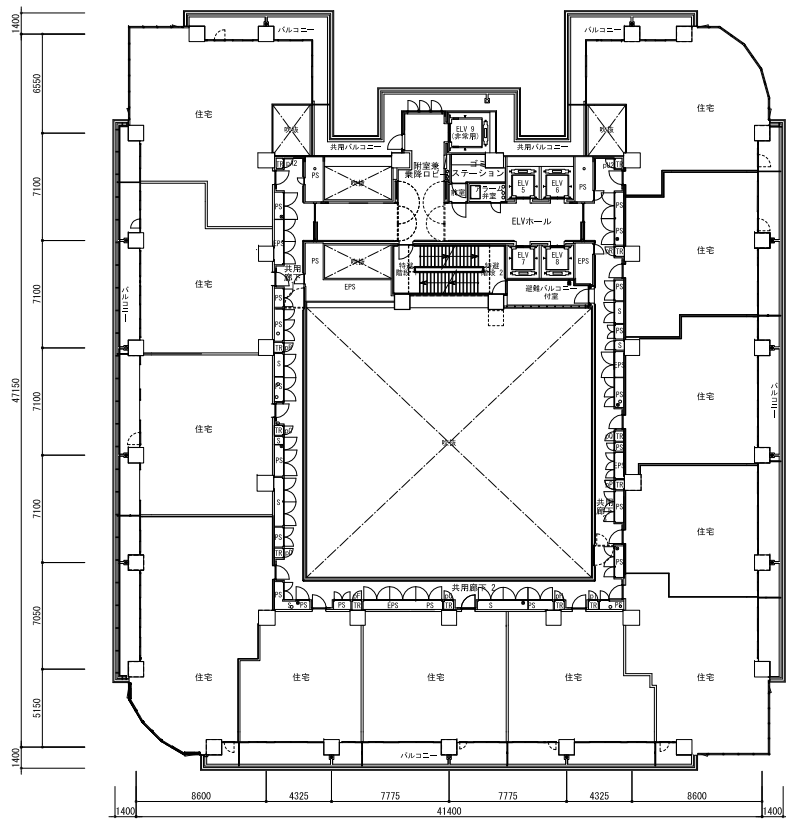


45-46階平面図

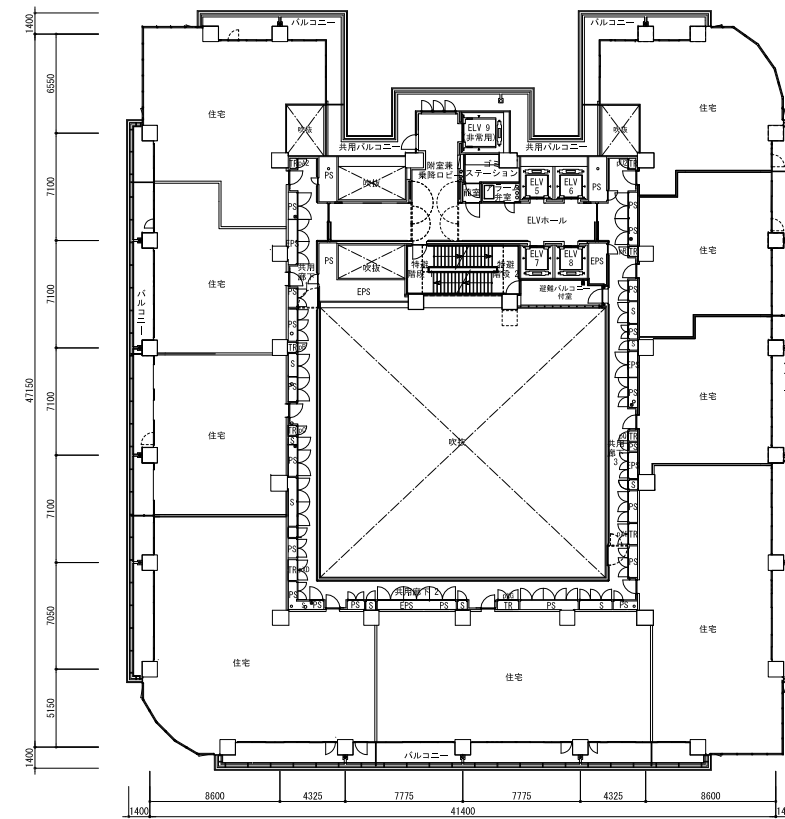

47階平面図



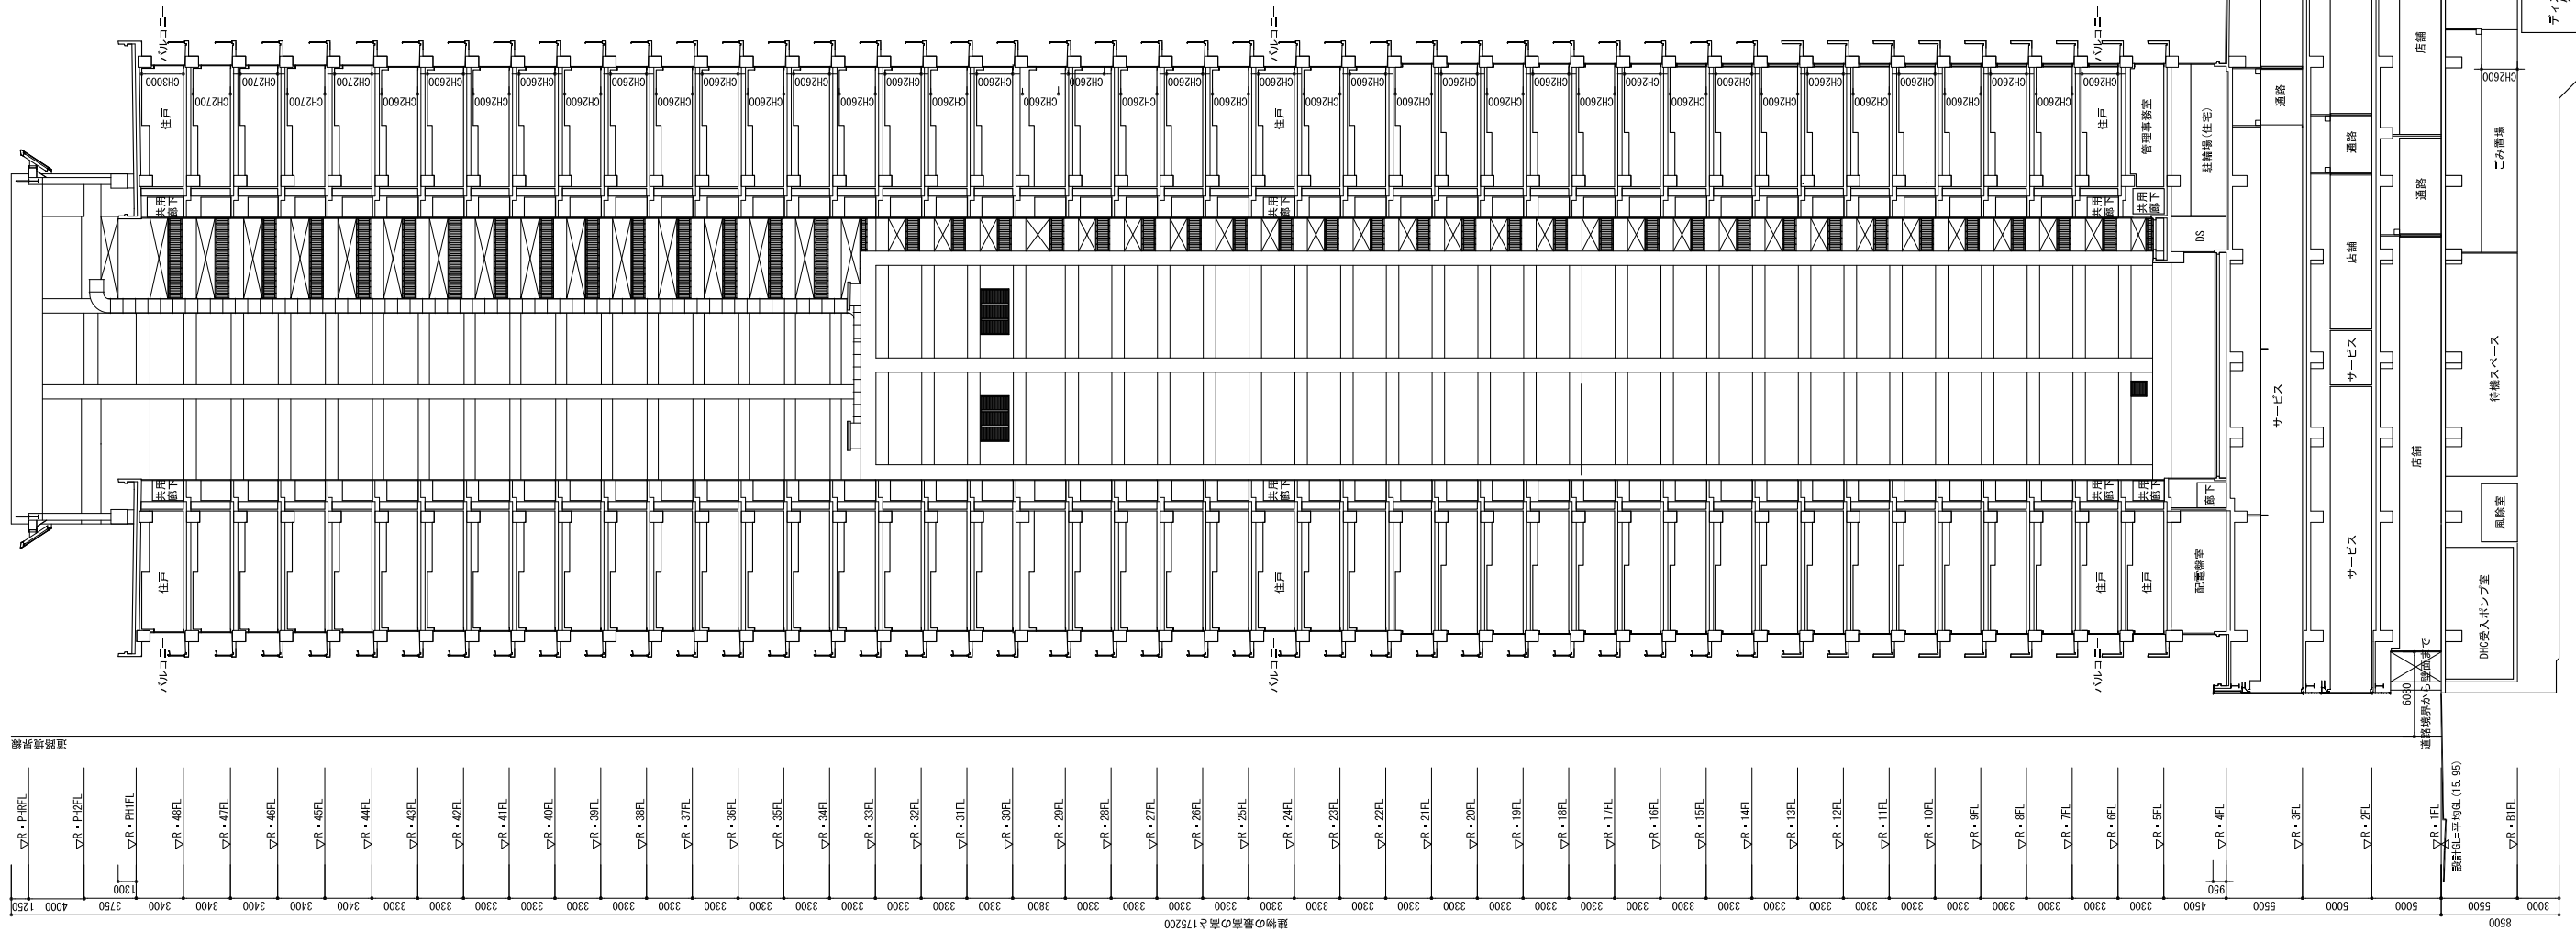


ΔR・41FL	ΔR・40FL	ΔR・39FL	ΔR・38FL	ΔR・37FL	ΔR・36FL	ΔR・35FL	ΔR・34FL	ΔR・33FL	ΔR・32FL	ΔR・31FL	ΔR・30FL	ΔR・29FL	ΔR・28FL	ΔR・27FL	ΔR・26FL	ΔR・25FL	ΔR・24FL	ΔR・23FL	ΔR・22FL	ΔR・21FL	ΔR・20FL	ΔR・19FL	ΔR・18FL	ΔR・17FL	ΔR・16FL	ΔR・15FL	ΔR・14FL	ΔR・13FL	ΔR・12FL	ΔR・11FL	ΔR・10FL	ΔR・9FL	ΔR・8FL	ΔR・7FL	ΔR・6FL	ΔR・5FL	ΔR・4FL	ΔR・3FL	ΔR・2FL	ΔR・1FL	ΔR・B1FL
---------	---------	--------	--------	--------	--------	--------	--------	--------	--------	--------	---------


道路境界線

道路境界線から道路幅で
設計GL=平均値 (15.95)


建築物の高さ175200

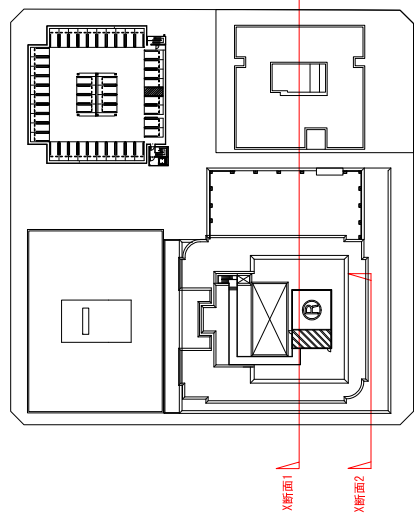

キープラン

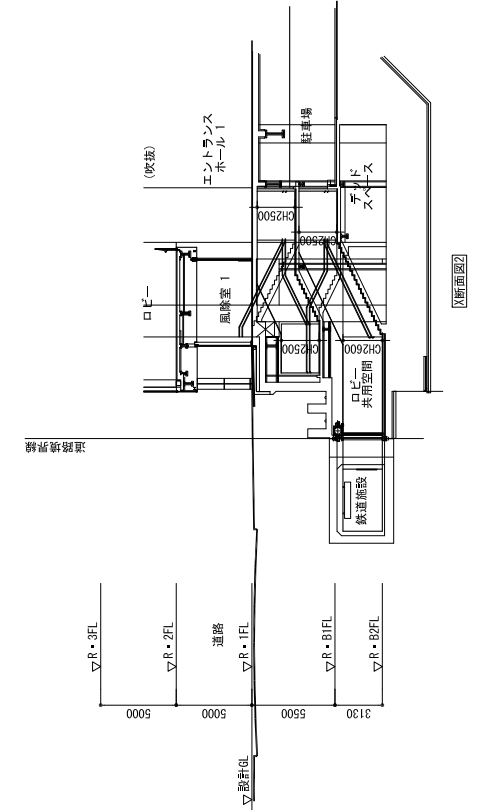

断面図②

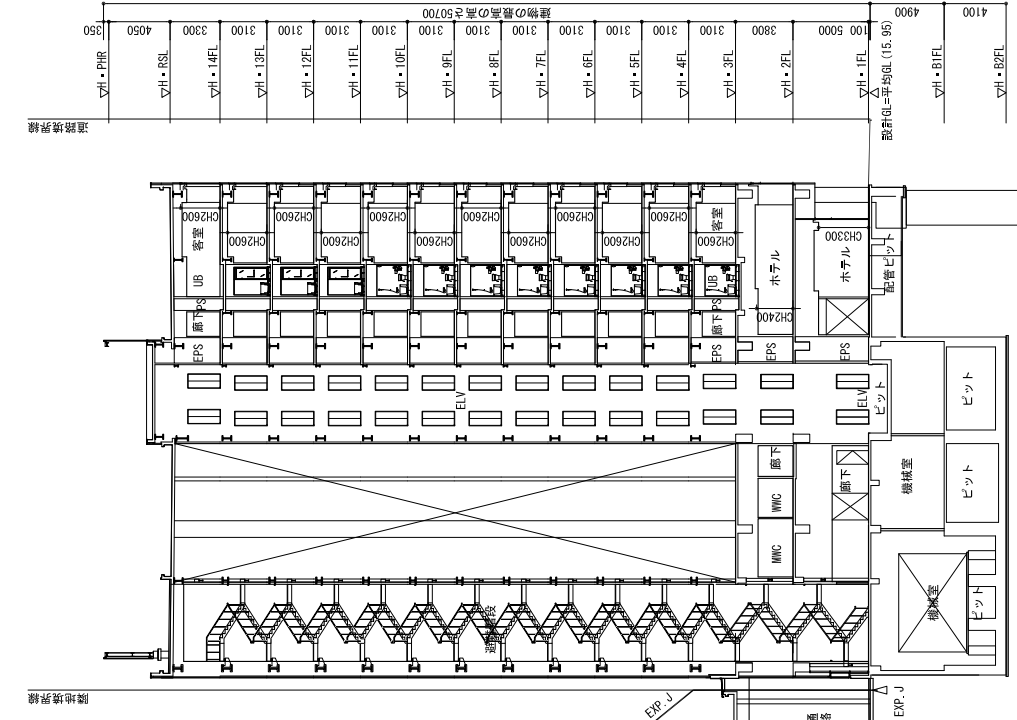

断面図①

