


8m道路定規図


S=1/〇〇

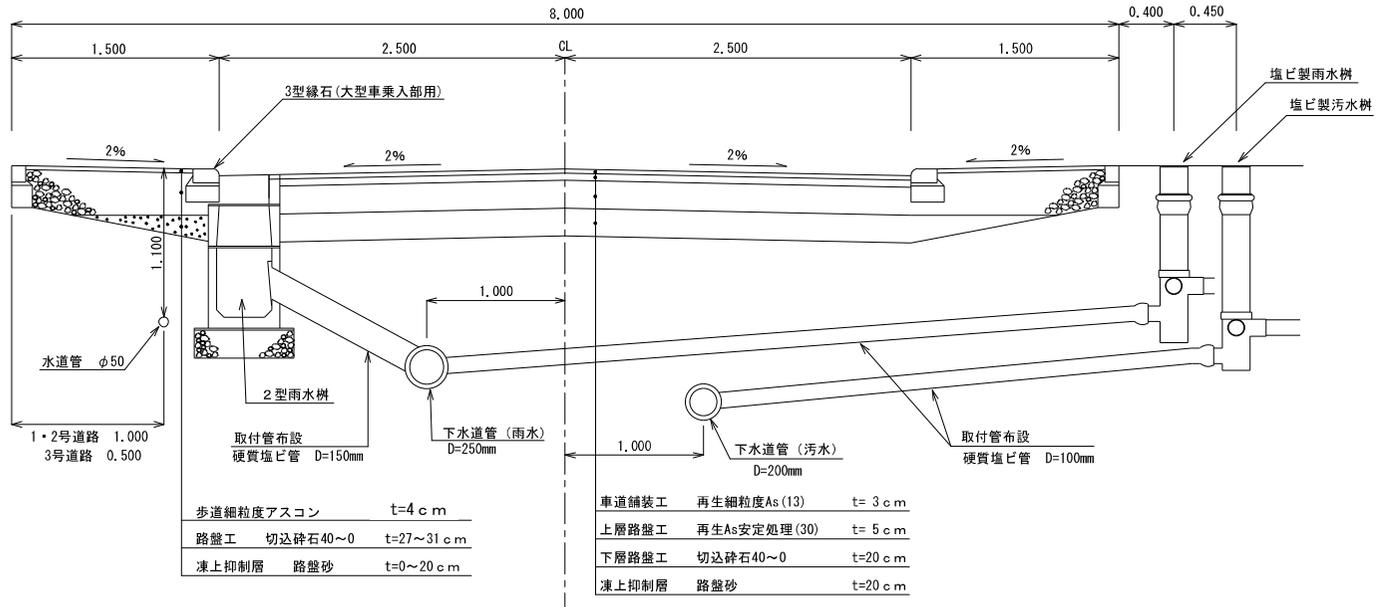


舗装断面図

S=1/〇〇

車道部分

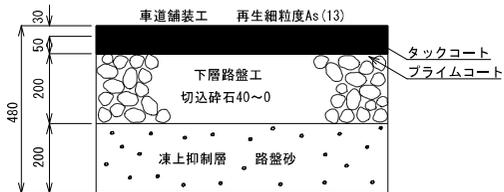

歩道部分

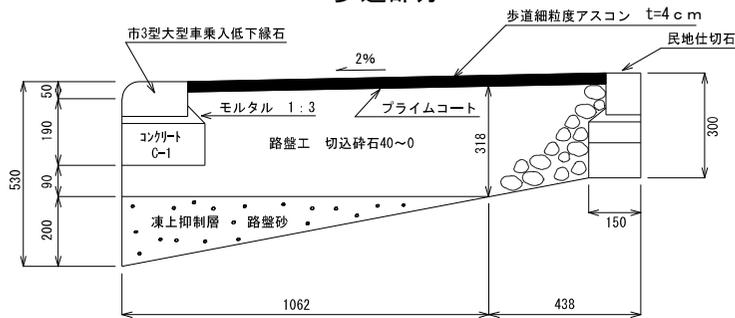

舗装材の再生率は50%とする

工事名	
申請場所	〇〇区〇〇2条2丁目〇〇-〇〇ほか
図面番号	〇〇/〇〇 縮尺 図示
図面名称	道路定規図
許可申請者	
設計者名	