



女子トイレ 洋風大便秘器(洗浄便座)×2、小用便小便秘器×1  
 男子トイレ 洋風大便秘器(洗浄便座)×2、小便秘器×2  
 多目的トイレ 洋風大便秘器(洗浄便座)×1

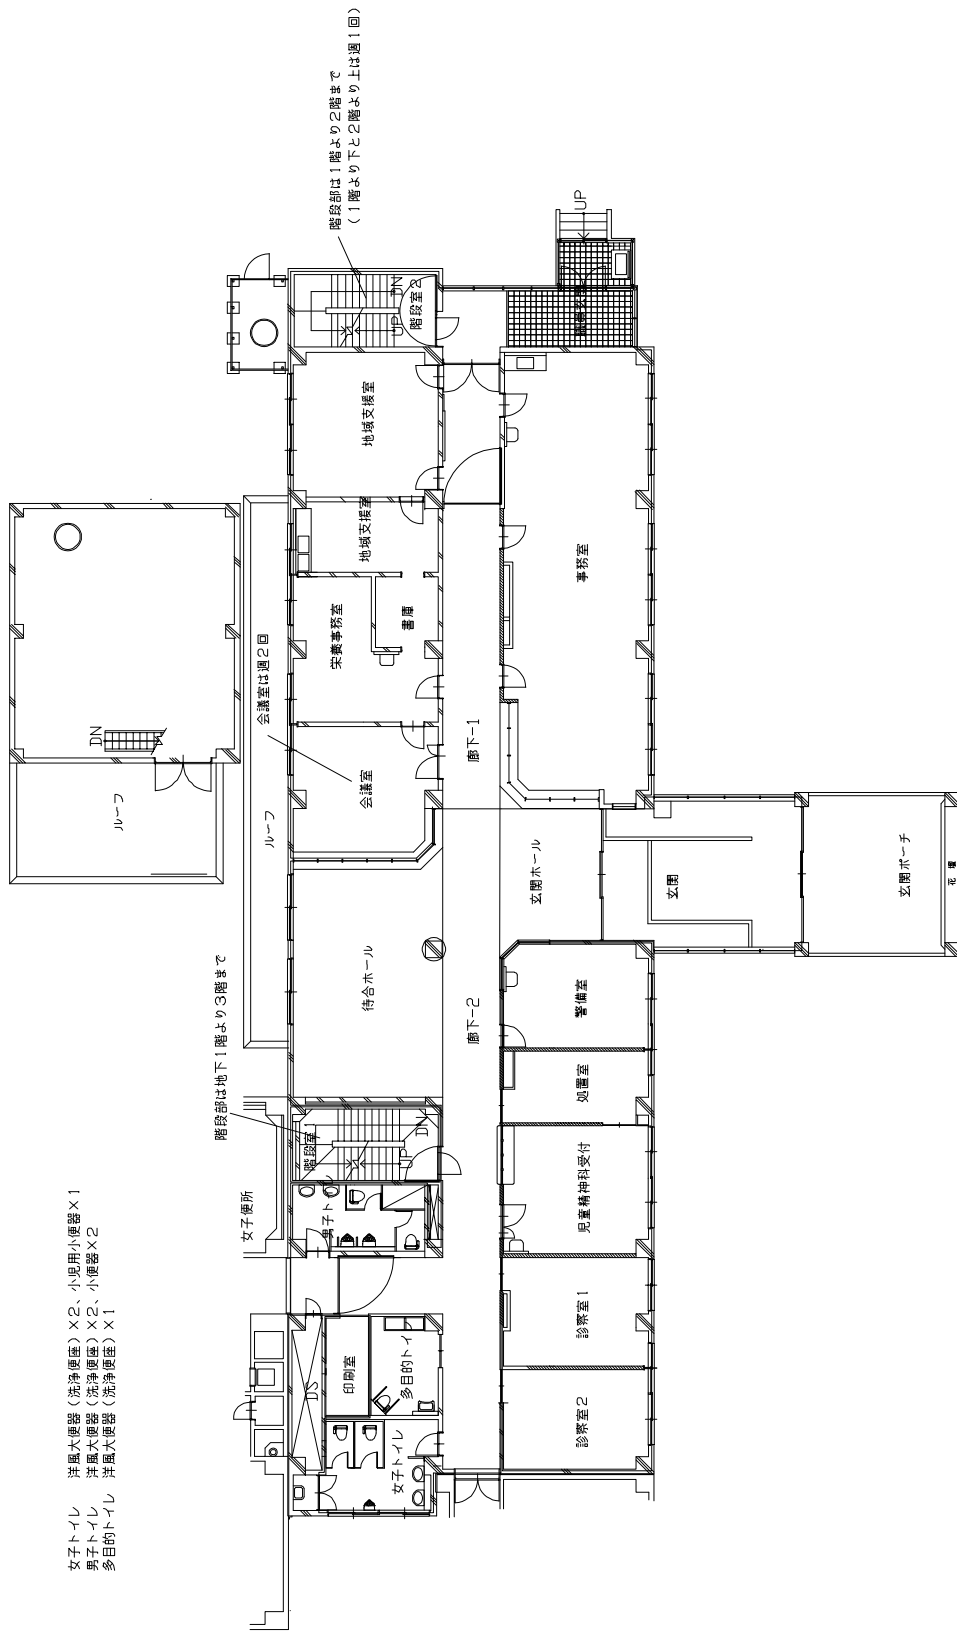

別添-1


施設名称	新潟市子ども発達支援総合センター
図面名	A棟(管理棟)1階平面図
役務名	子ども発達支援総合センター清掃業務
	S=1/250 図番 A-1

男子トイレ 洋風大便器（洗浄便座）×2、小便器×2

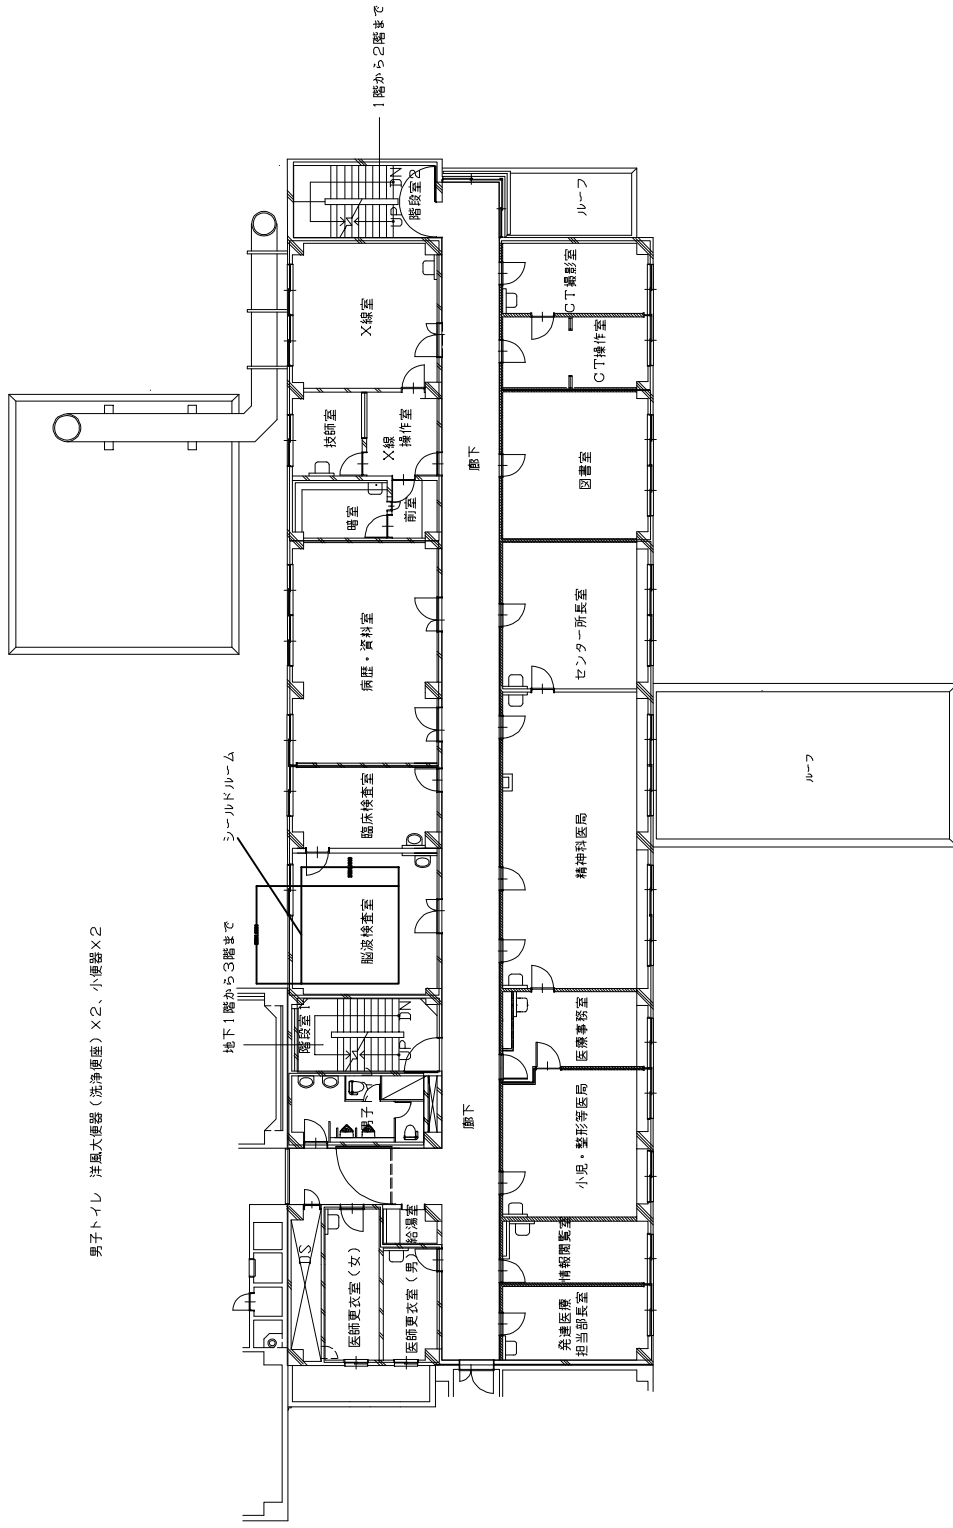


施設名称	札幌市子ども発達支援総合センター
図面名	A棟（管理棟）2階平面図
役務名	子ども発達支援総合センター実施業務
	S=1/250 図番 A-2

男子トイレ 洋風大便器（洗浄便座）×2、小便器×2

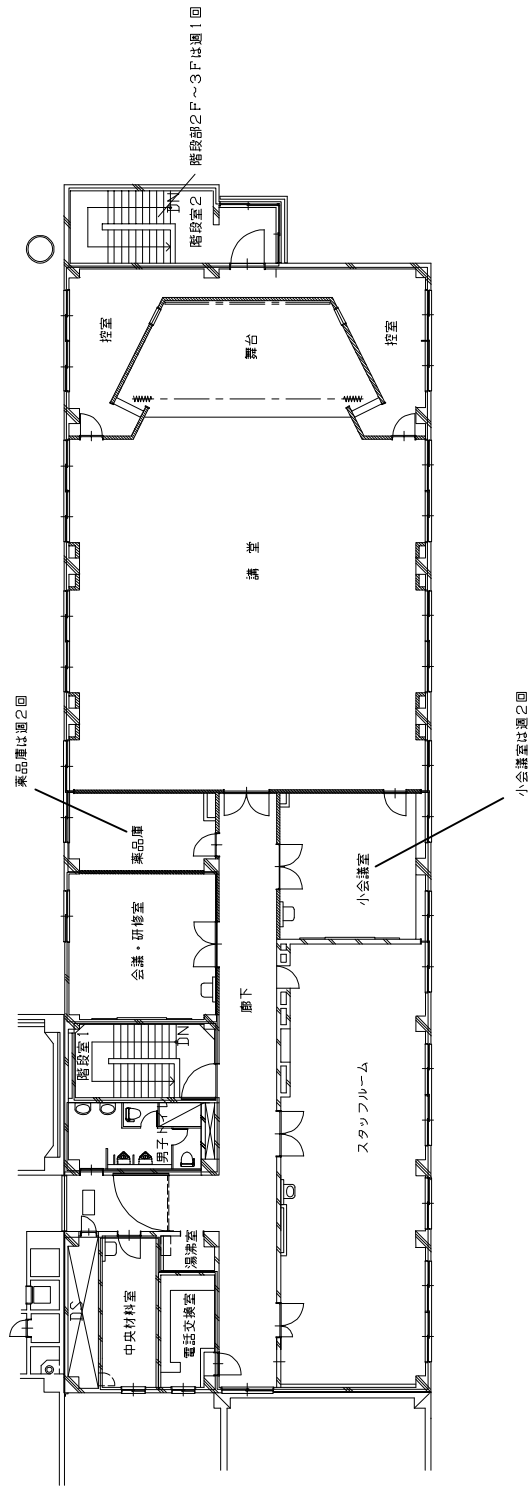

施設名 札幌市子ども発達支援総合センター	
図面名	A棟（管理棟）3階平面図
役務名	子ども発達支援総合センター管理棟
	S=1/250 図番 A-3

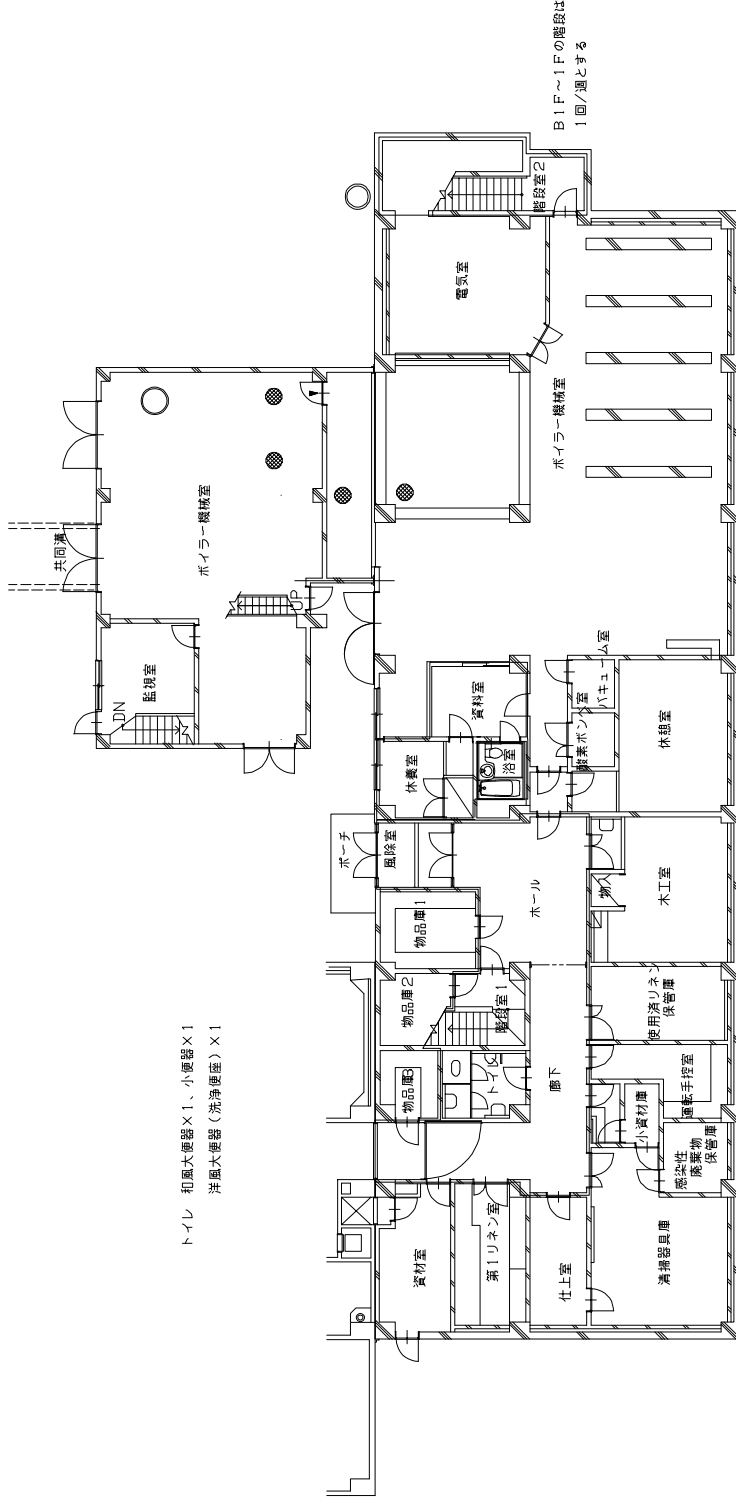


トイレ 和風大便器×1、小便器×1  
洋風大便器（洗浄便座）×1

B1F～1Fの階段は  
1回/週とする

施設名称	札幌市子ども発達支援総合センター
図面名	A棟（管理棟）地下1階平面図
図番名	子ども発達支援総合センター清掃業務
図番	S-1/250 A-4

- トイレ-1 小児用大便器×3、小児用小便器×1
- トイレ-2 小児用大便器×2、小児用小便器×1
- トイレ-3 洋風大便器（洗浄便座）×1
- 子どもトイレ 小児用大便器×3、小児用小便器×3
- 女子トイレ-1 洋風大便器（洗浄便座）×1
- 女子トイレ-2 洋風大便器（洗浄便座）×3
- 職員女子トイレ 洋風大便器（洗浄便座）×3
- 職員男子トイレ 洋風大便器（洗浄便座）×1

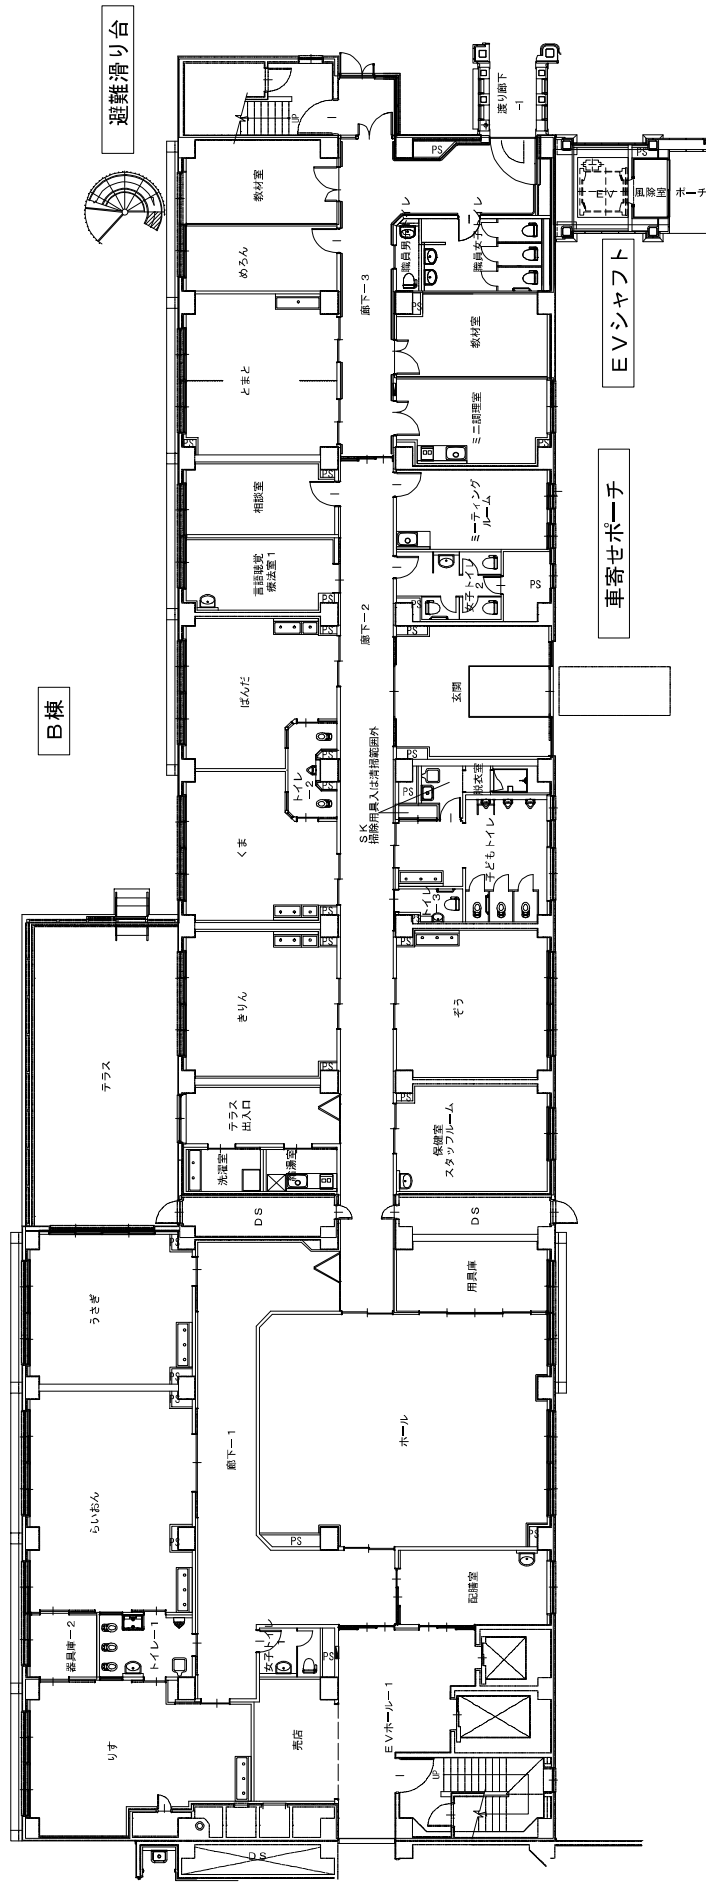

B棟


避難滑り台

EVシャフト

車寄せポーチ


施設名称	札幌市子ども発達支援総合センター
図面名	B棟 1階平面図
役務名	子ども発達支援総合センター業務部
図番	S-1/250 図番 B-1

- 林間男女トイレ
- 洗面便器 (洗浄便器) × 2
- 洗面便器 (洗浄便器) × 2、小児用小便器 × 1
- 洗面便器 (洗浄便器) × 1、小便器 × 3、小児用大便器 × 1
- 洗面便器 (洗浄便器) × 1
- 洗面便器 (洗浄便器) × 1
- 小児科多目的トイレ

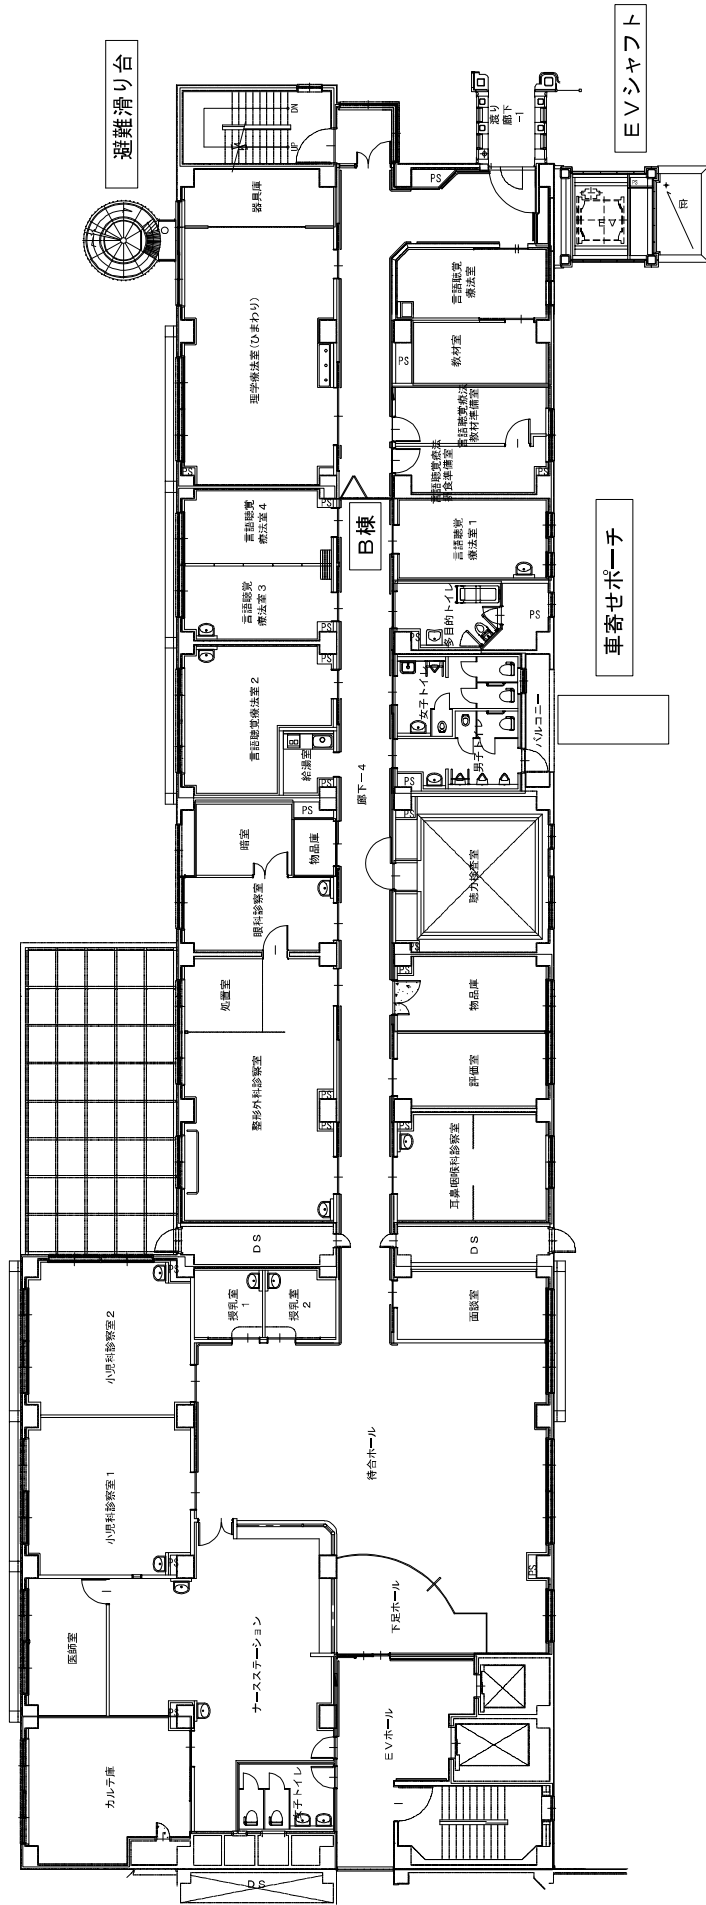


施設名称	札幌市子ども発達支援総合センター
図面名	B棟 2階平面図
役務名	子ども発達支援総合センター清掃業務
	S=1/250 図番 B-2

- 共用部女子トイレ
- リハビリ女子トイレ
- リハビリ男子トイレ
- リハビリ多目的トイレ
- 洋風便器 (洗浄便座) × 2
- 洋風便器 (洗浄便座) × 2、小虎用大便器 × 1、小虎用小便器 × 1
- 洋風便器 (洗浄便座) × 1、小虎器 × 3、小虎用大便器 × 1
- 洋風便器 (洗浄便座) × 1

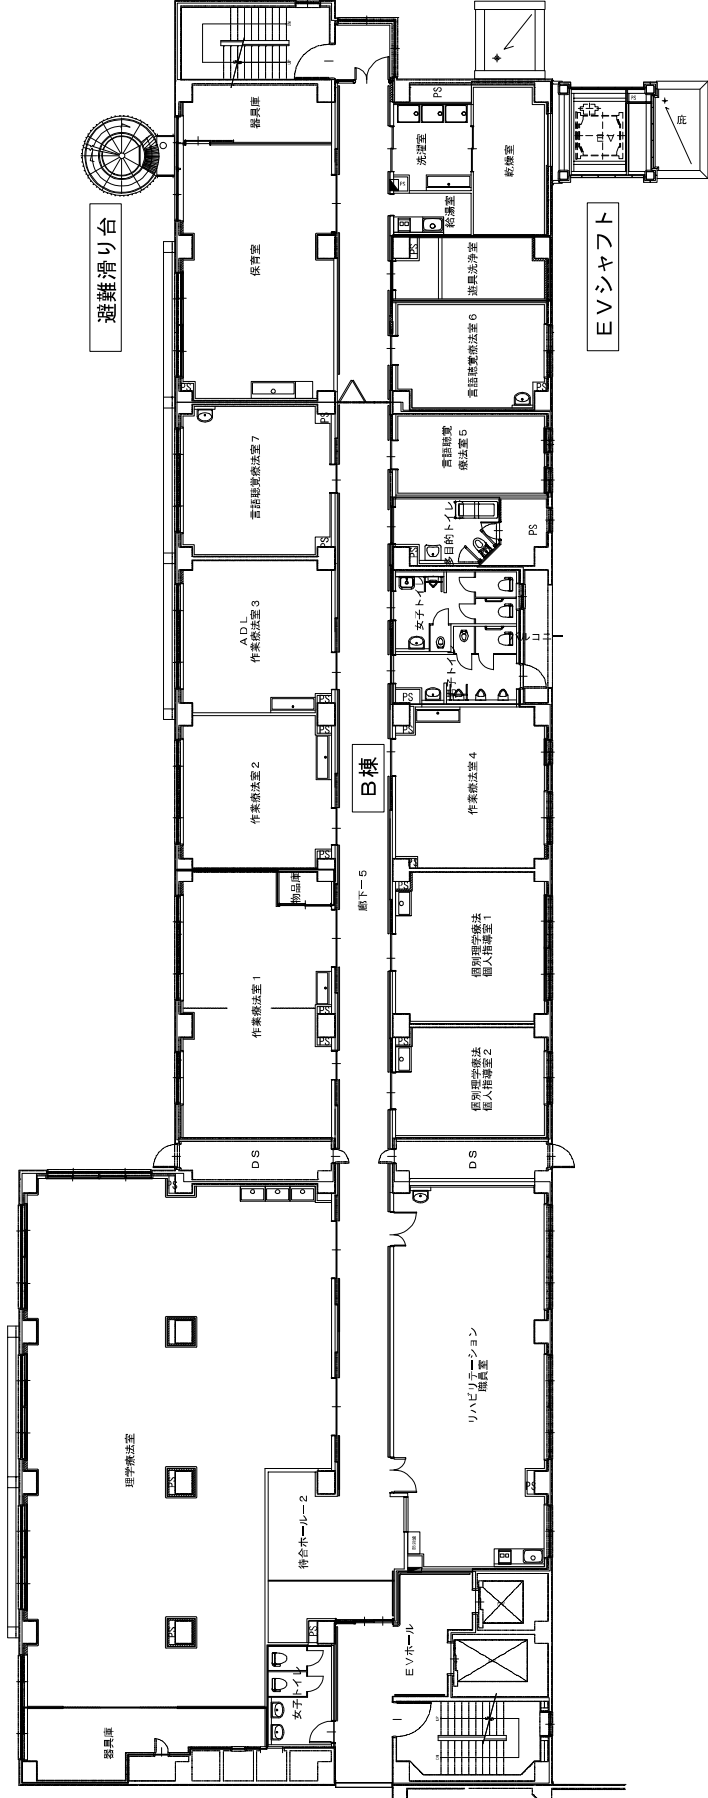

施設名称	札幌市子ども発達支援総合センター
図面名	B棟 3階平面図
役務名	子ども発達支援総合センター清掃業務
	S=1/250 図番 B-3

- 共用部男子トイレ 洋風便器 (洗浄便座) × 1、小便器 × 2
- 共用部女子トイレ 洋風便器 (洗浄便座) × 2
- まあち女子トイレ 洋風便器 (洗浄便座) × 2
- まあち男子トイレ 洋風便器 (洗浄便座) × 1、小便器 × 2
- まあち多目的トイレ 洋風便器 (洗浄便座) × 1

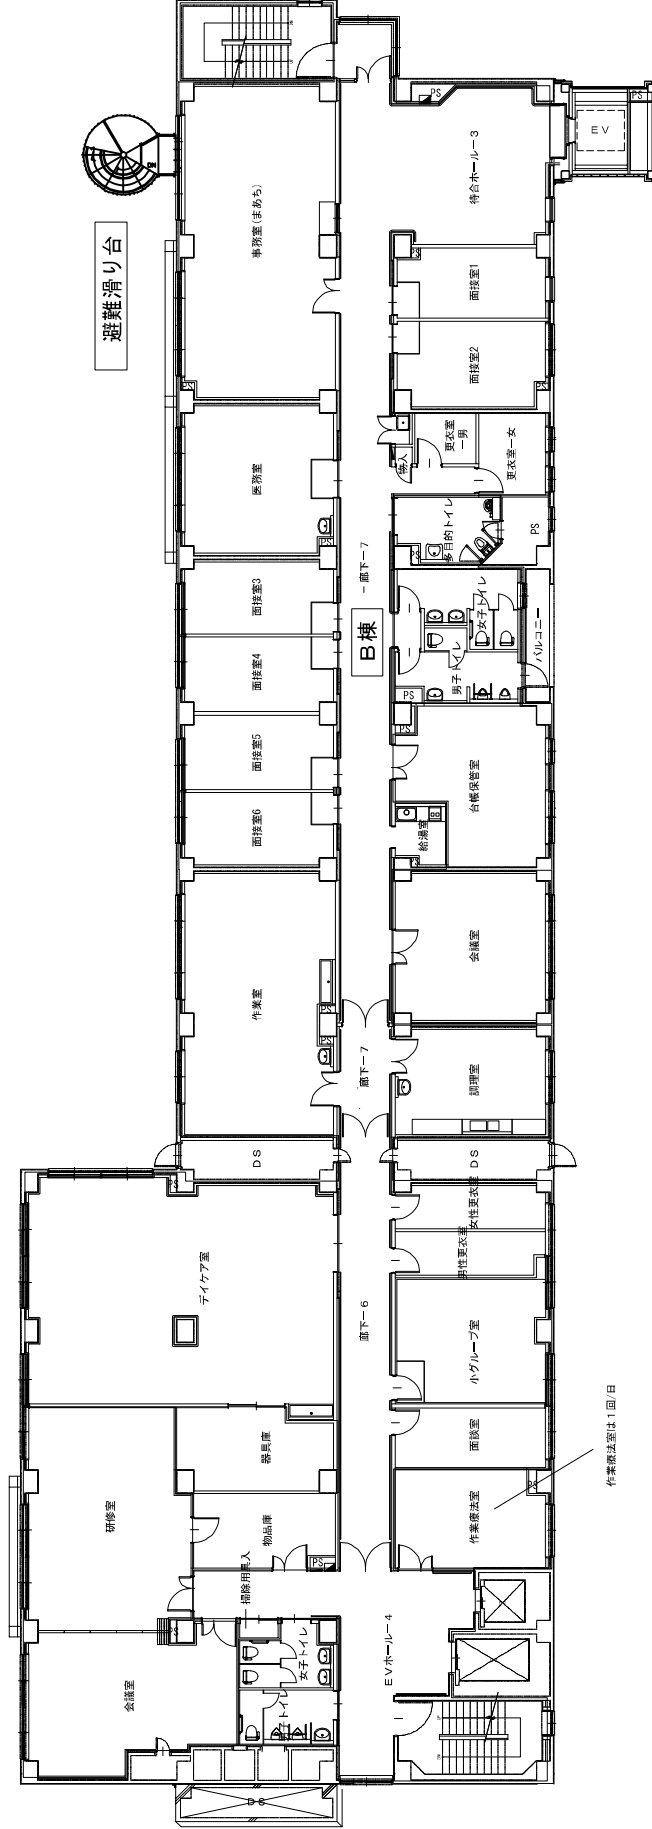


作業療法室は1回/日

施設名称	札幌市子ども発達支援総合センター
図面名	B棟 4階平面図
役務名	子ども発達支援総合センター 演習棟
	S=1/250 図番 B-4




- EVホール男子トイレ
- EVホール女子トイレ
- 共用部男子トイレ
- 共用部女子トイレ
- 洗濯機 (洗浄機) x 1
- 洗濯機 (洗浄機) x 1
- 洗濯機 (洗浄機) x 1、小座器 x 2
- 洗濯機 (洗浄機) x 2

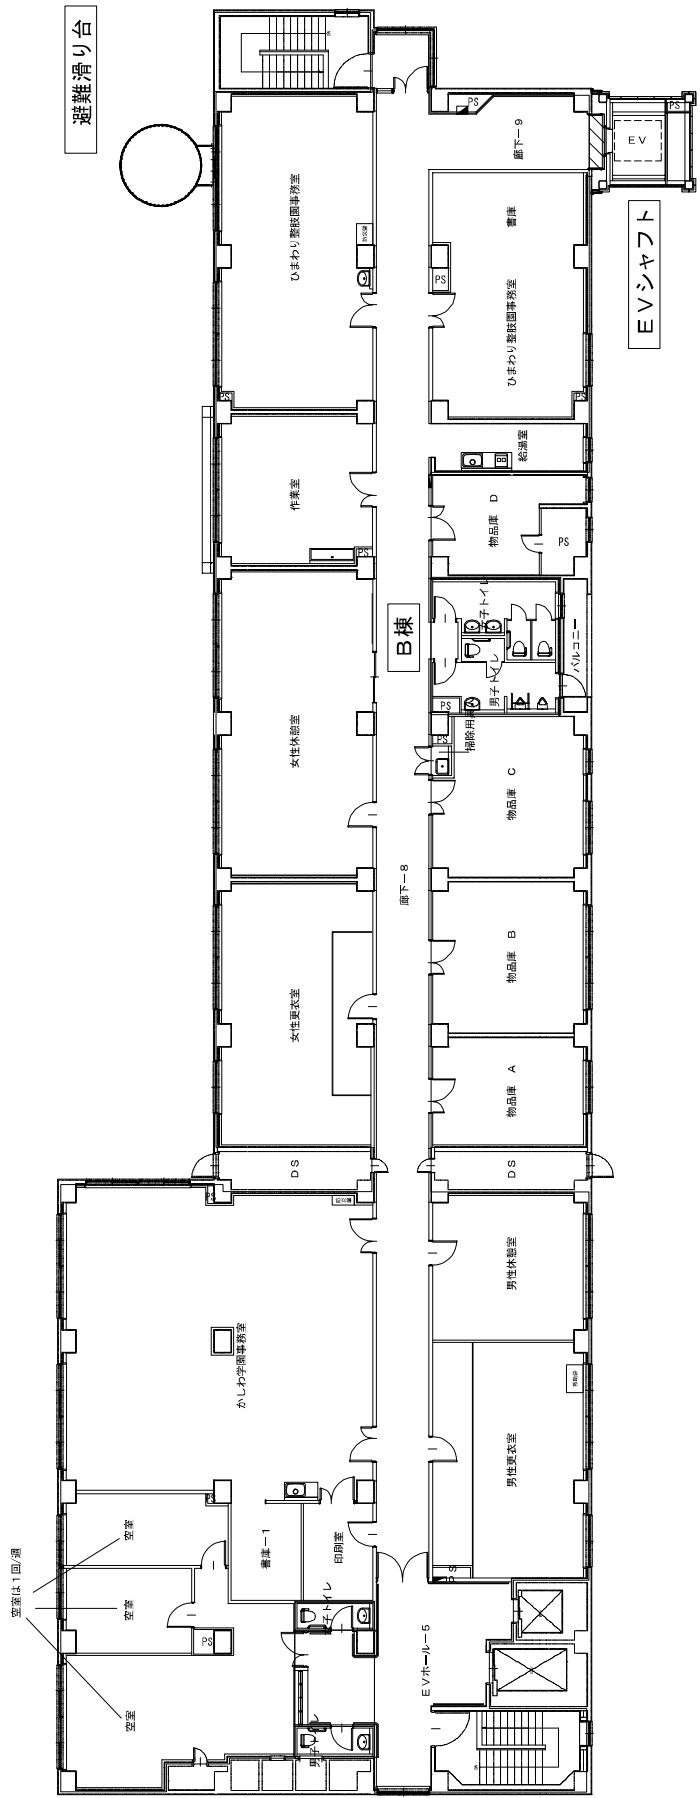


施設名称	札幌市子ども発達支援総合センター
図面名	B棟 5階平面図
役務名	子ども発達支援総合センター清掃業務
	S=1/250 回番 B-5

扉内トイレ 洋風廊 (洗浄便座) × 2、小机臺 × 2

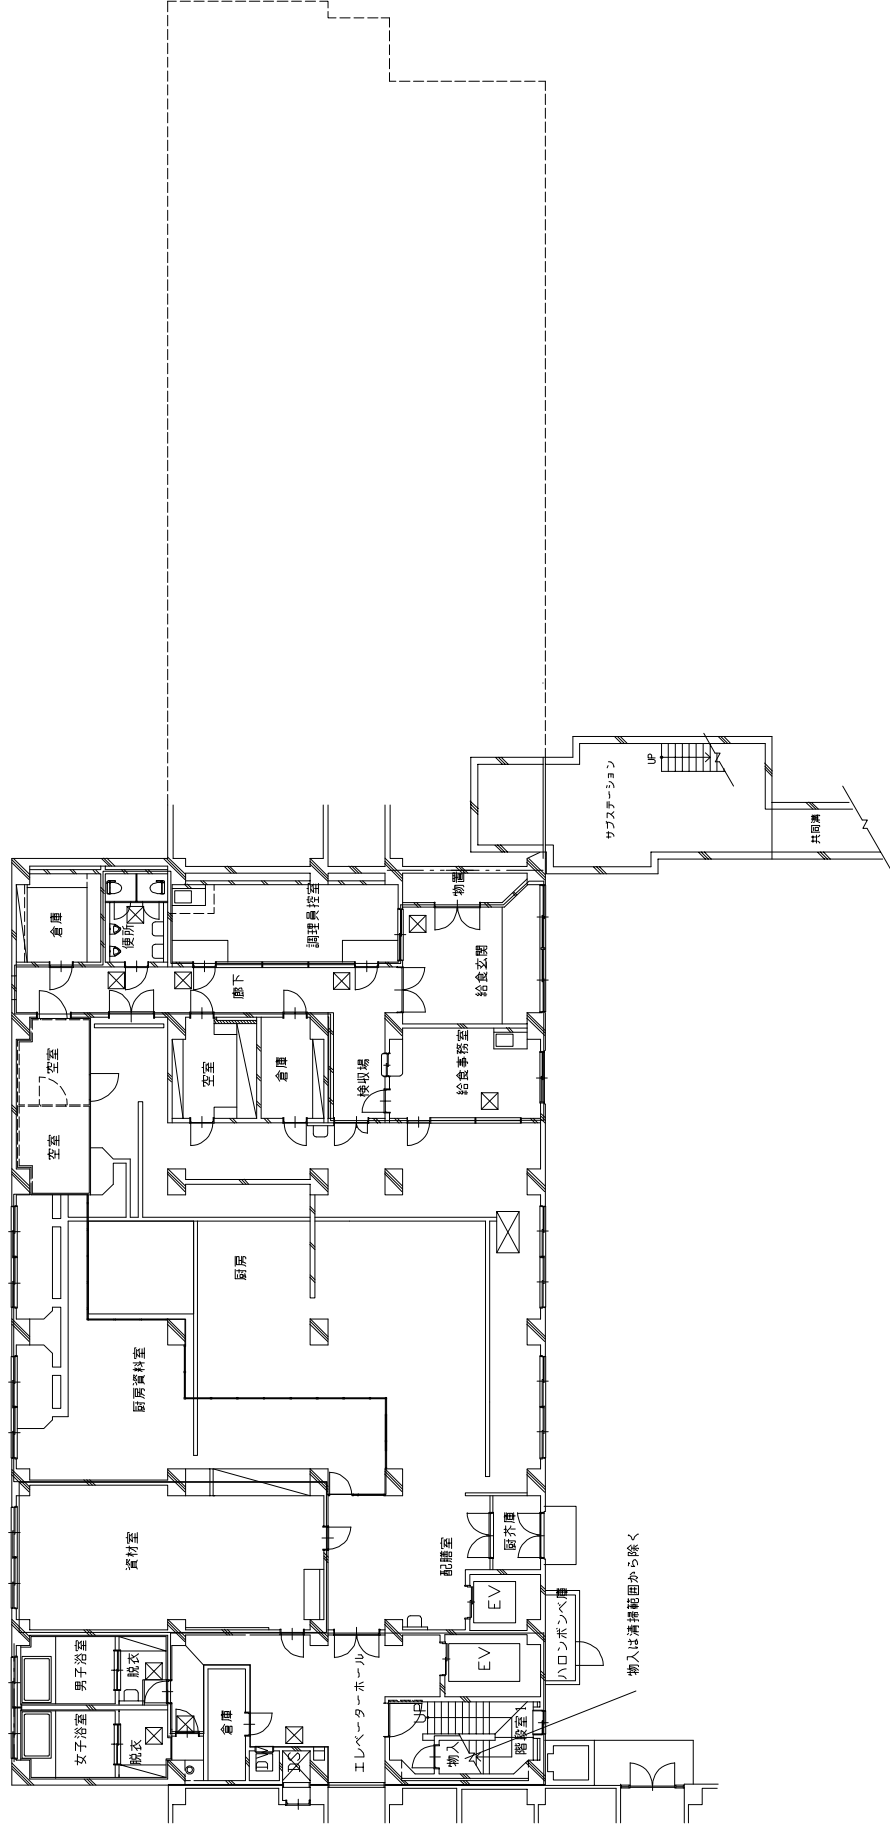


施設名称	札幌市子ども発達支援センター
図面名	B棟 地下1階平面
役務名	子ども発達支援センター 清掃業務
	S=1/250 図番 B-0

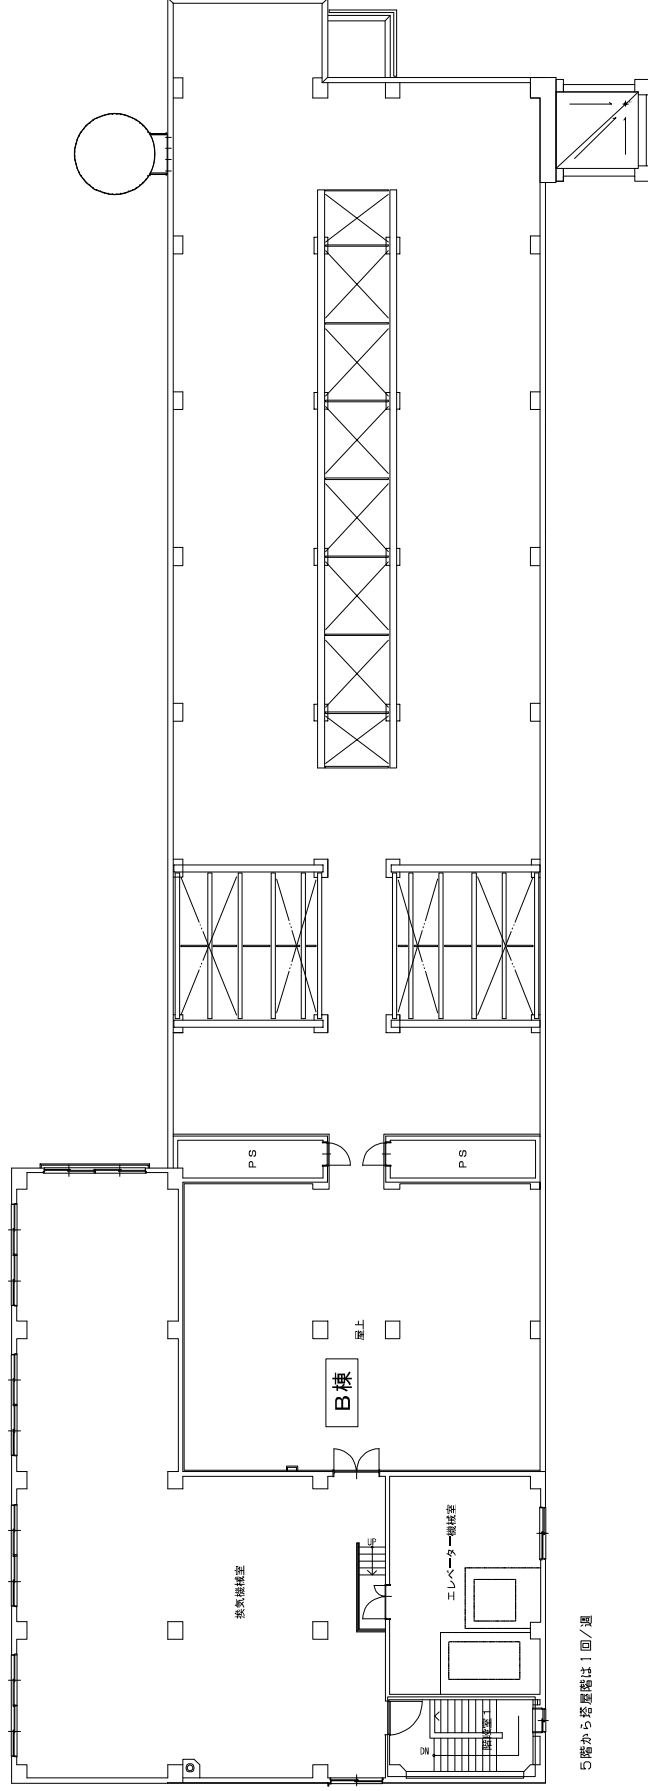

5階から塔屋間は1回/週

施設名称	札幌市子ども発達支援総合センター
図面名	B棟 塔屋1階平面図
役務名	子ども発達支援総合センター 塔屋業務
	S=1/250 図番 B-7


廊下

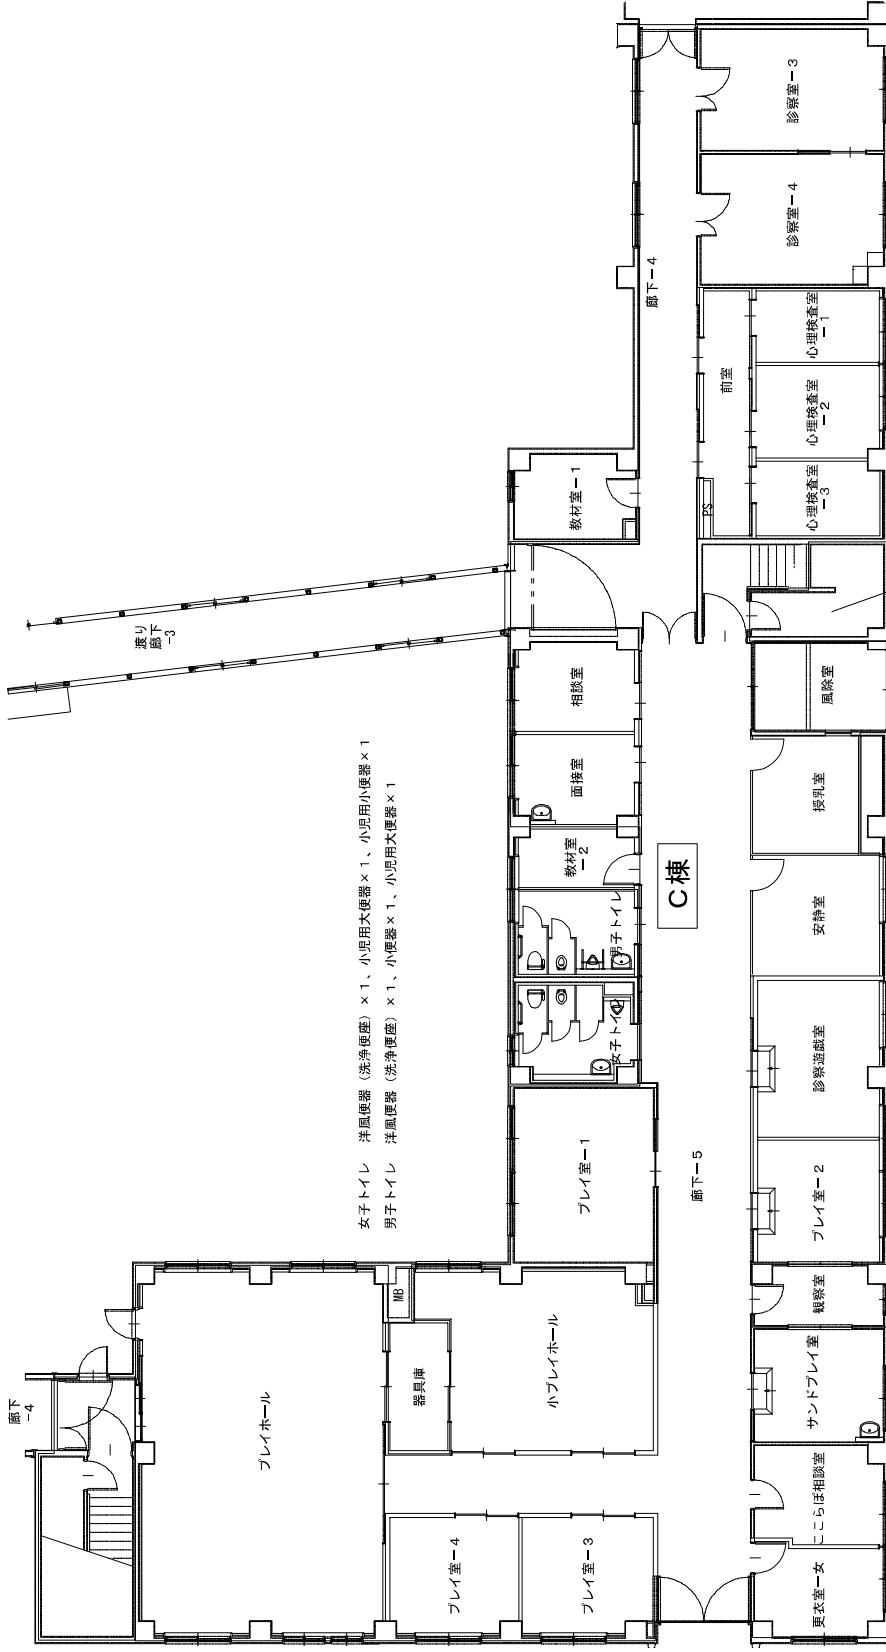


女子トイレ 洋風便器 (洗浄便座) × 1、小児用大便器 × 1、小児用小便器 × 1  
 男子トイレ 洋風便器 (洗浄便座) × 1、小便器 × 1、小児用大便器 × 1

資料庫除く

施設名称	札幌市子ども発達支援総合センター
図面名	C棟 1階平面図
役務名	子ども発達支援総合センター清掃業務
	S=1/200 図番 C-1

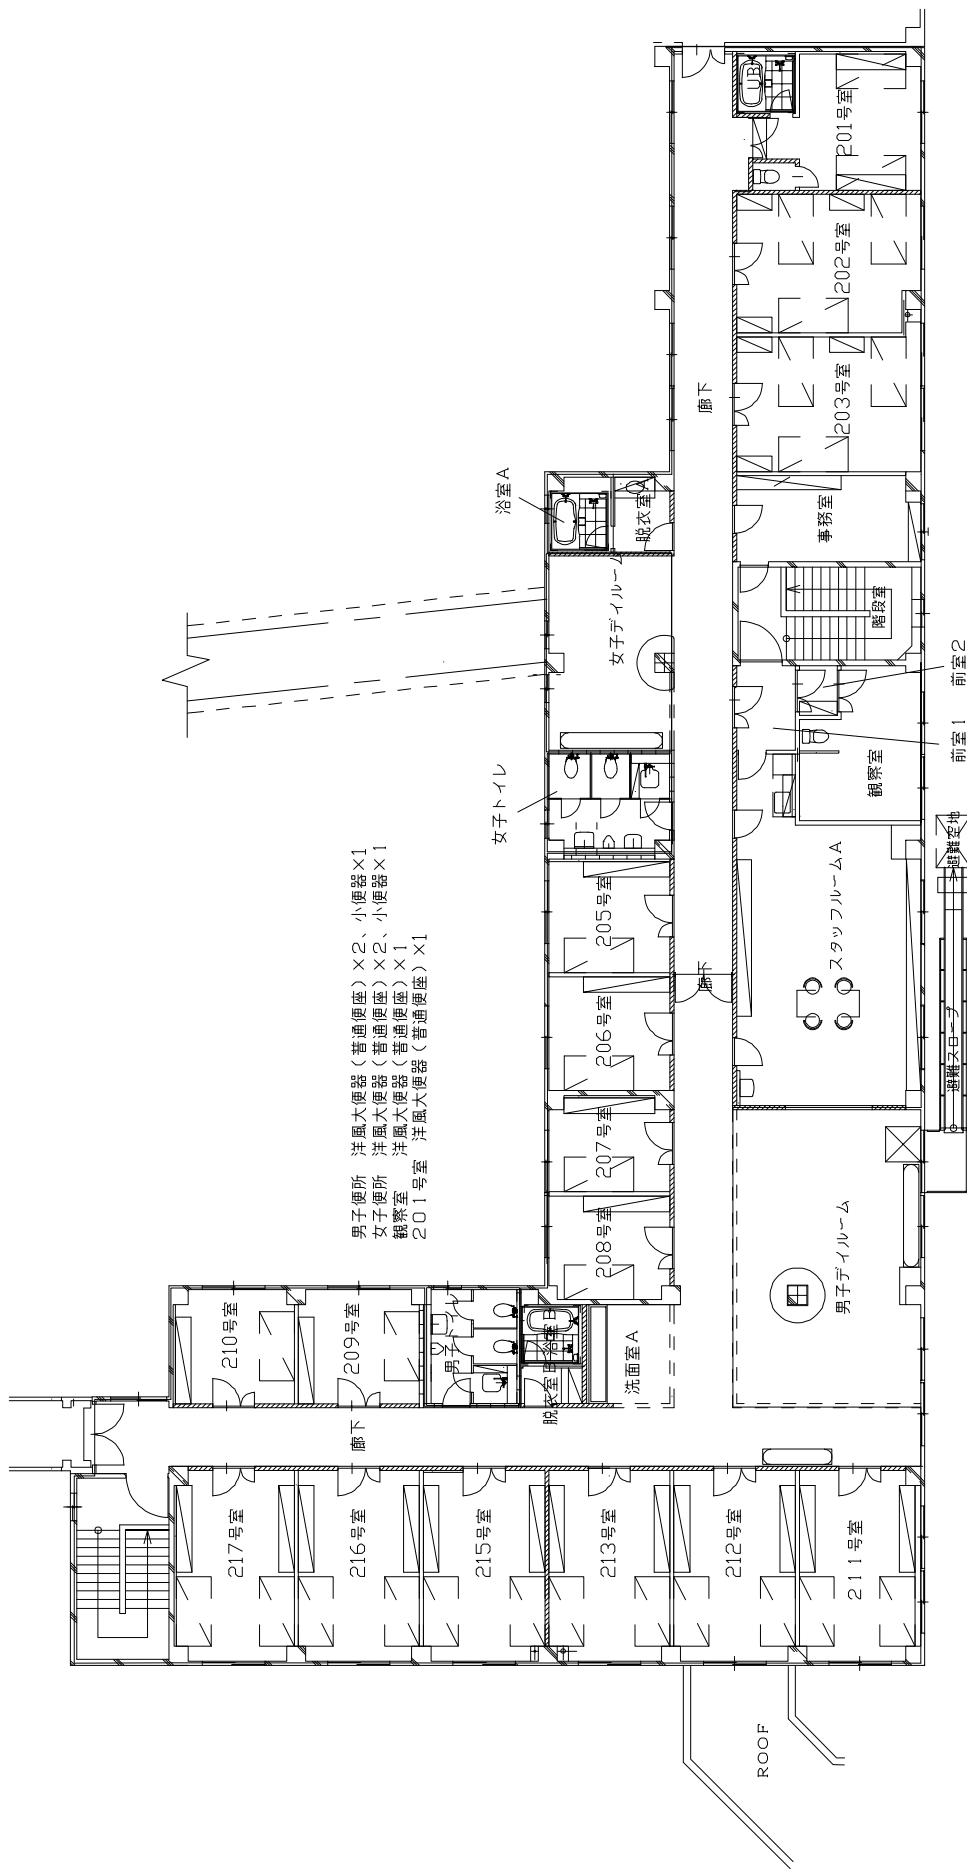


施設名称	札幌市子ども発達支援総合センター
図面名	C棟 2階平面図
役務名	子ども発達支援総合センター清掃業務
S=1/200	図番 C-2

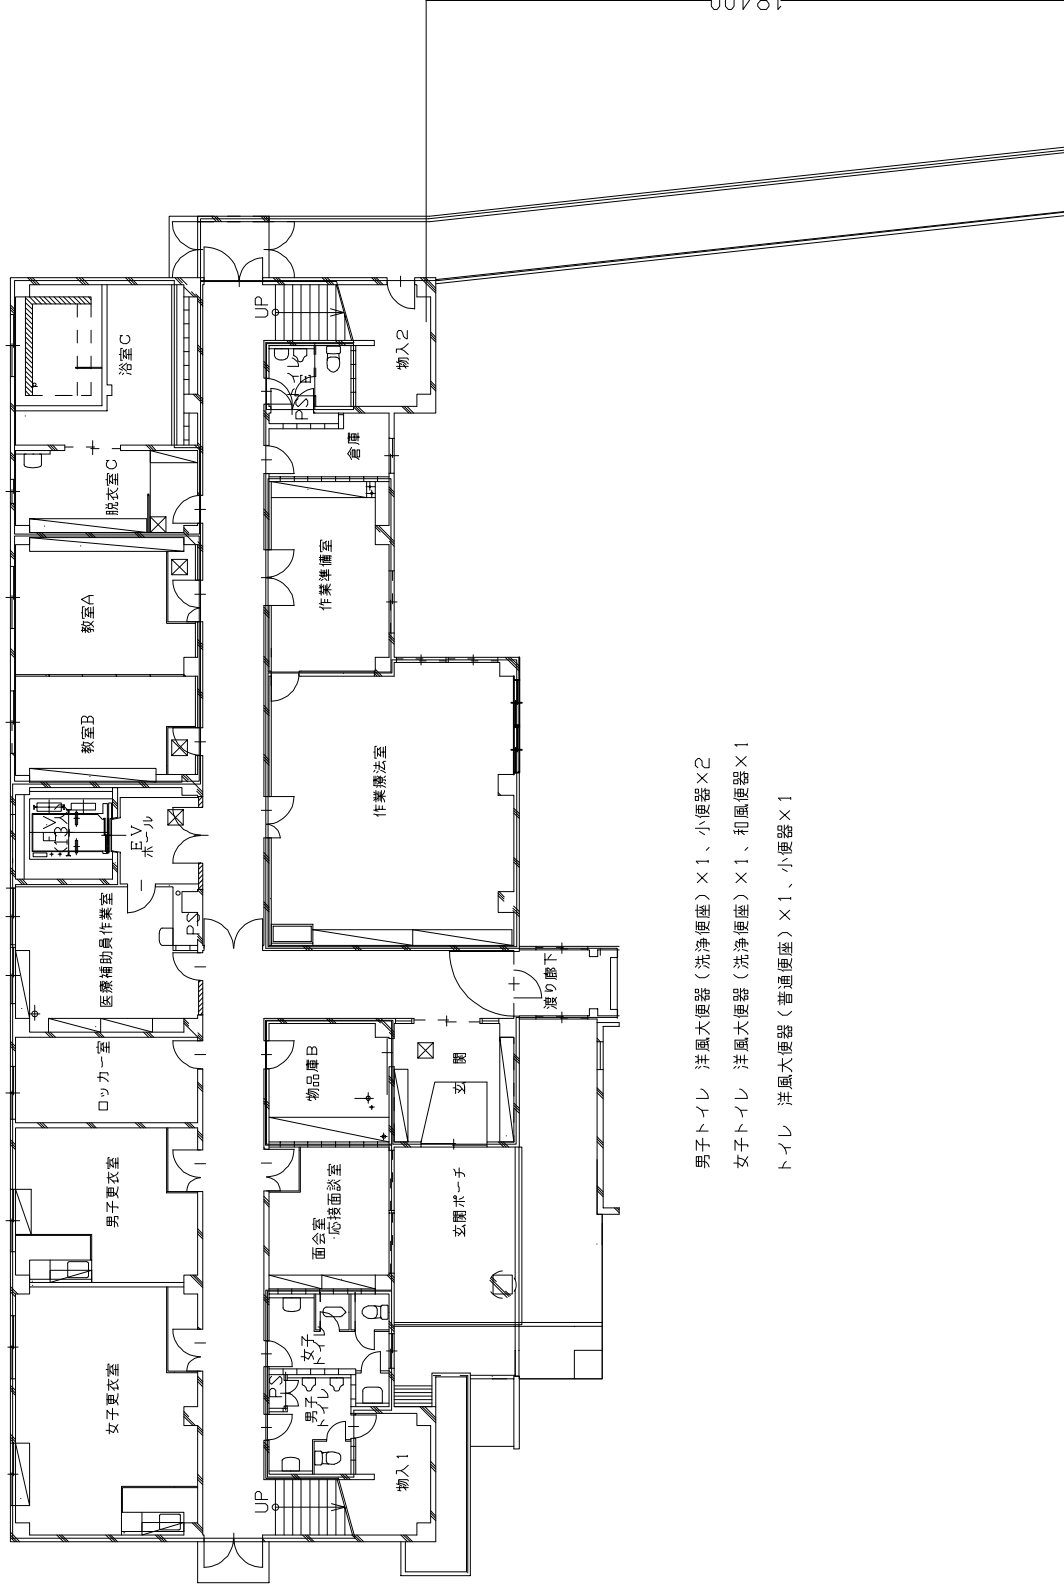


- 男子トイレ 洋風大便器（洗浄便座）×1、小便器×2
- 女子トイレ 洋風大便器（洗浄便座）×1、和風便器×1
- トイレ 洋風大便器（普通便座）×1、小便器×1

施設名称	札幌市子ども発達支援総合センター
図面名	D棟 1階平面図
役務名	子ども発達支援総合センター清掃業務
	S=1/200 図番 D-1

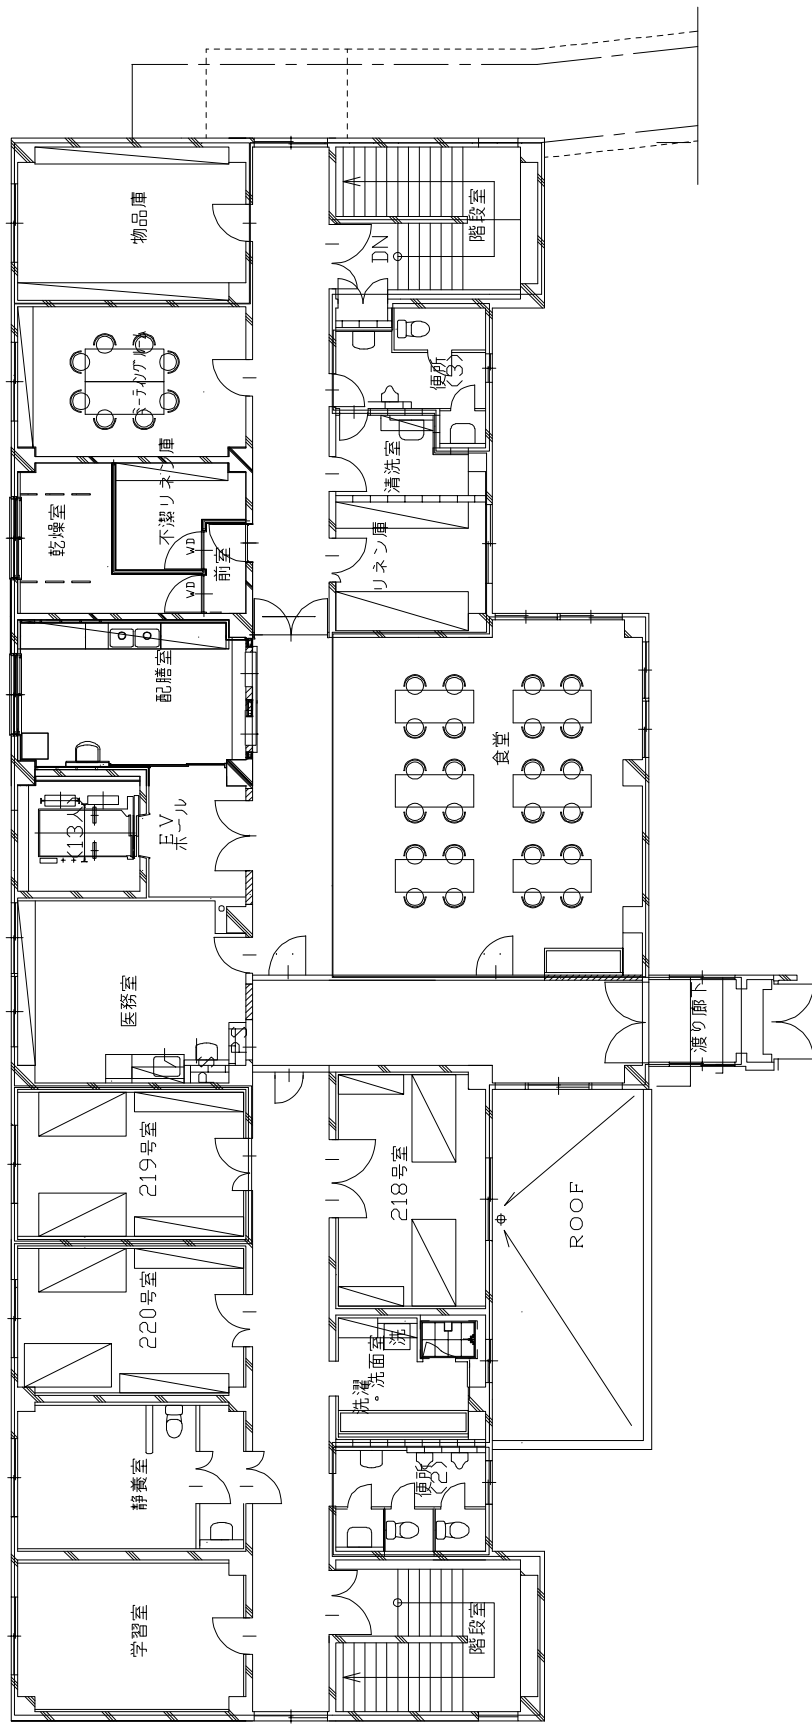

- 便所 (2) 洋風大便器 (普通便座) × 2、小便器 × 2  
 便所 (3) 洋風大便器 (普通便座) × 1、小便器 × 1  
 静養室 洋風大便器 (普通便座) × 1

施設名称	札幌市子ども発達支援総合センター
図面名	D棟 2階平面図
役務名	子ども発達支援総合センター清掃業務
	S-1/200 図番 D-2

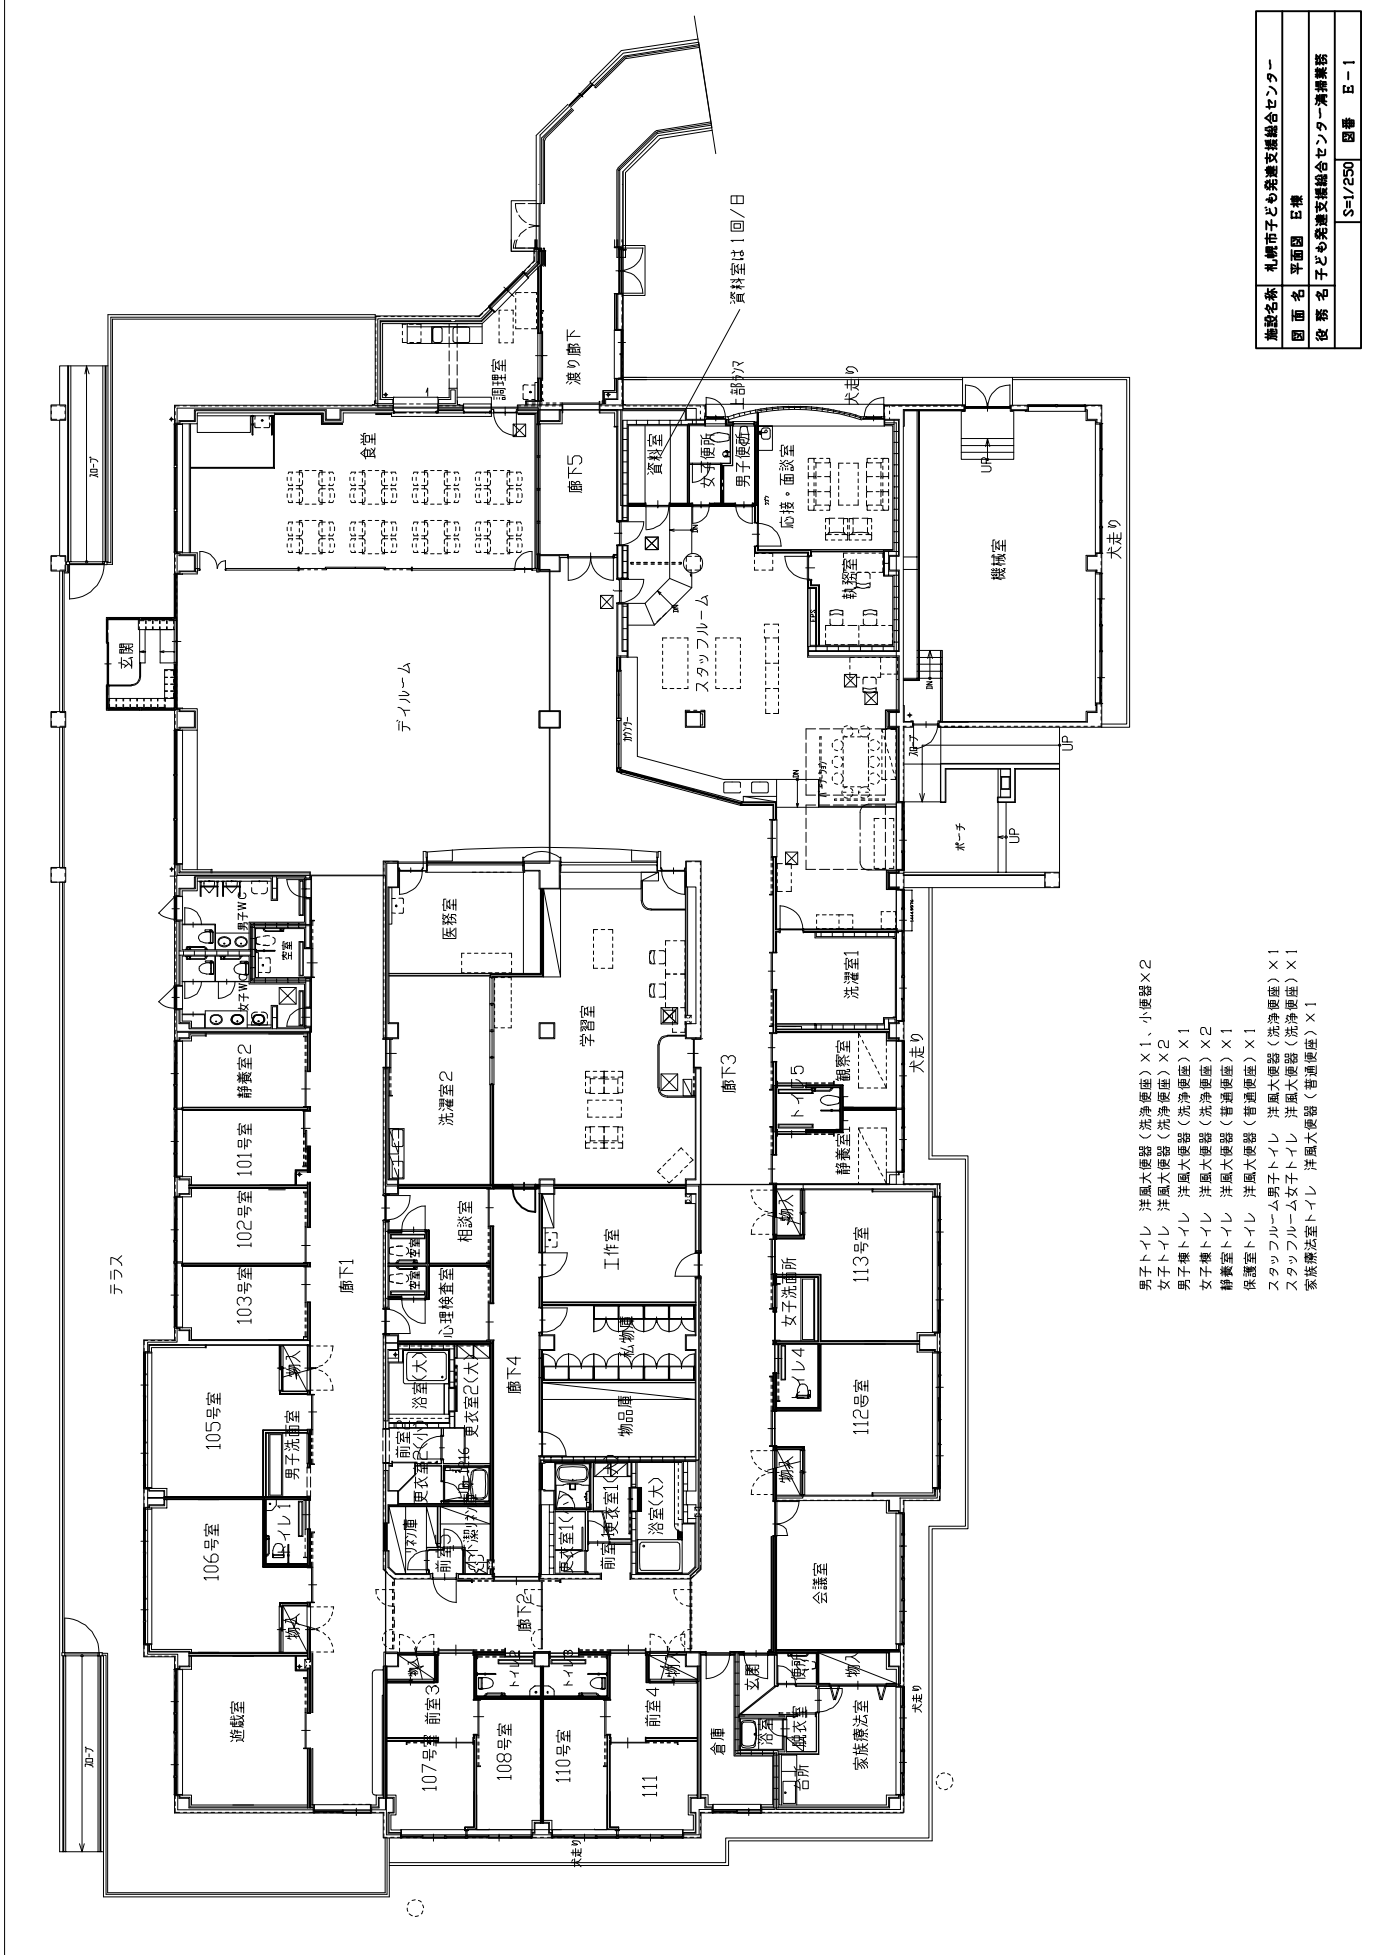


施設名称	札幌市子ども発達支援総合センター
図面名	平面図 2階
役務名	子ども発達支援総合センター演習部
	S=1/250 図書 E-1


- 男子トイレ 洋風大便器(洗浄便座) × 1、小便器 × 2
- 女子トイレ 洋風大便器(洗浄便座) × 2
- 男子機トイレ 洋風大便器(洗浄便座) × 1
- 女子機トイレ 洋風大便器(洗浄便座) × 2
- 精養室トイレ 洋風大便器(普通便座) × 1
- 保健室トイレ 洋風大便器(普通便座) × 1
- スタッフルーム男子トイレ 洋風大便器(洗浄便座) × 1
- スタッフルーム女子トイレ 洋風大便器(洗浄便座) × 1
- 家族療法室トイレ 洋風大便器(普通便座) × 1



- 1階 トイレ 小児用大便器（普通便座）×4、小児用小便器×1
- 2階 多目的トイレ 洋式大便器（洗浄便座）×1、小児用小便器×1

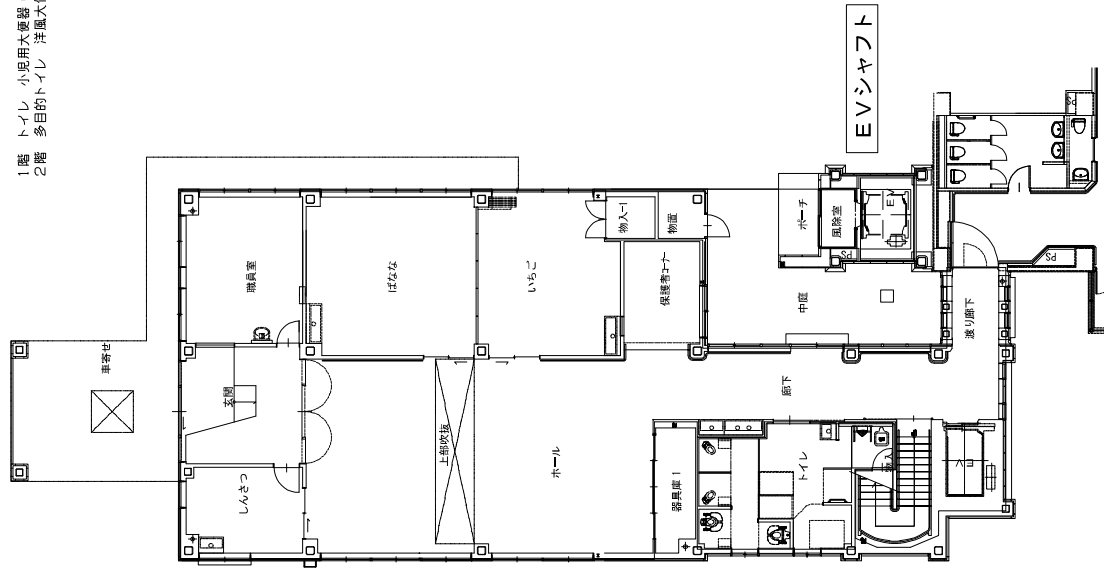


ひまわり整肢園棟 1階

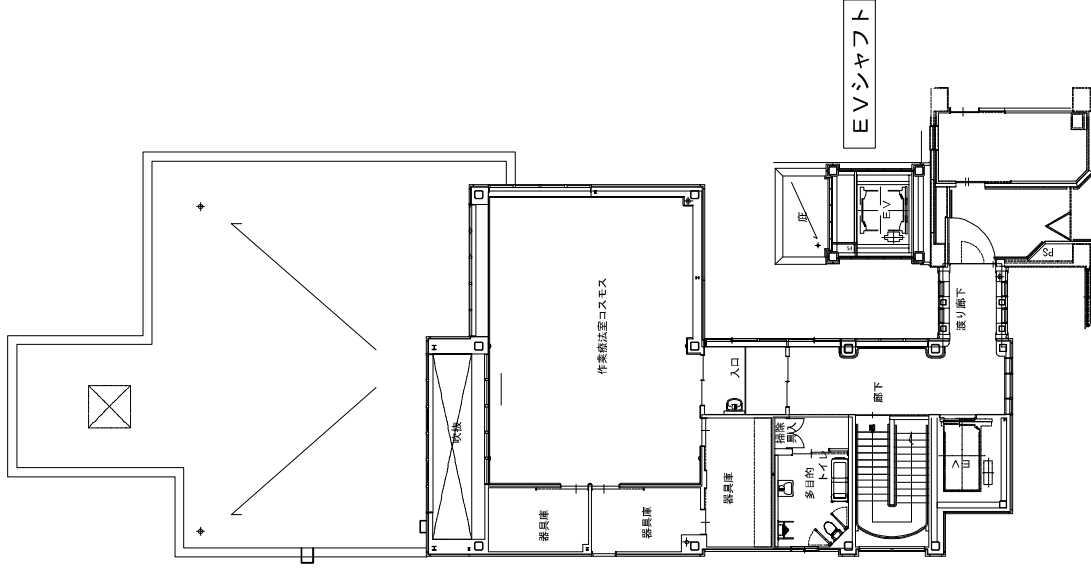


ひまわり整肢園棟 2階

施設名	札幌市子ども発達支援総合センター
図面名	ひまわり整肢園棟 1・2階平面図
役務名	子ども発達支援総合センター沖原業務 S=1/200 図書ひまわり-1

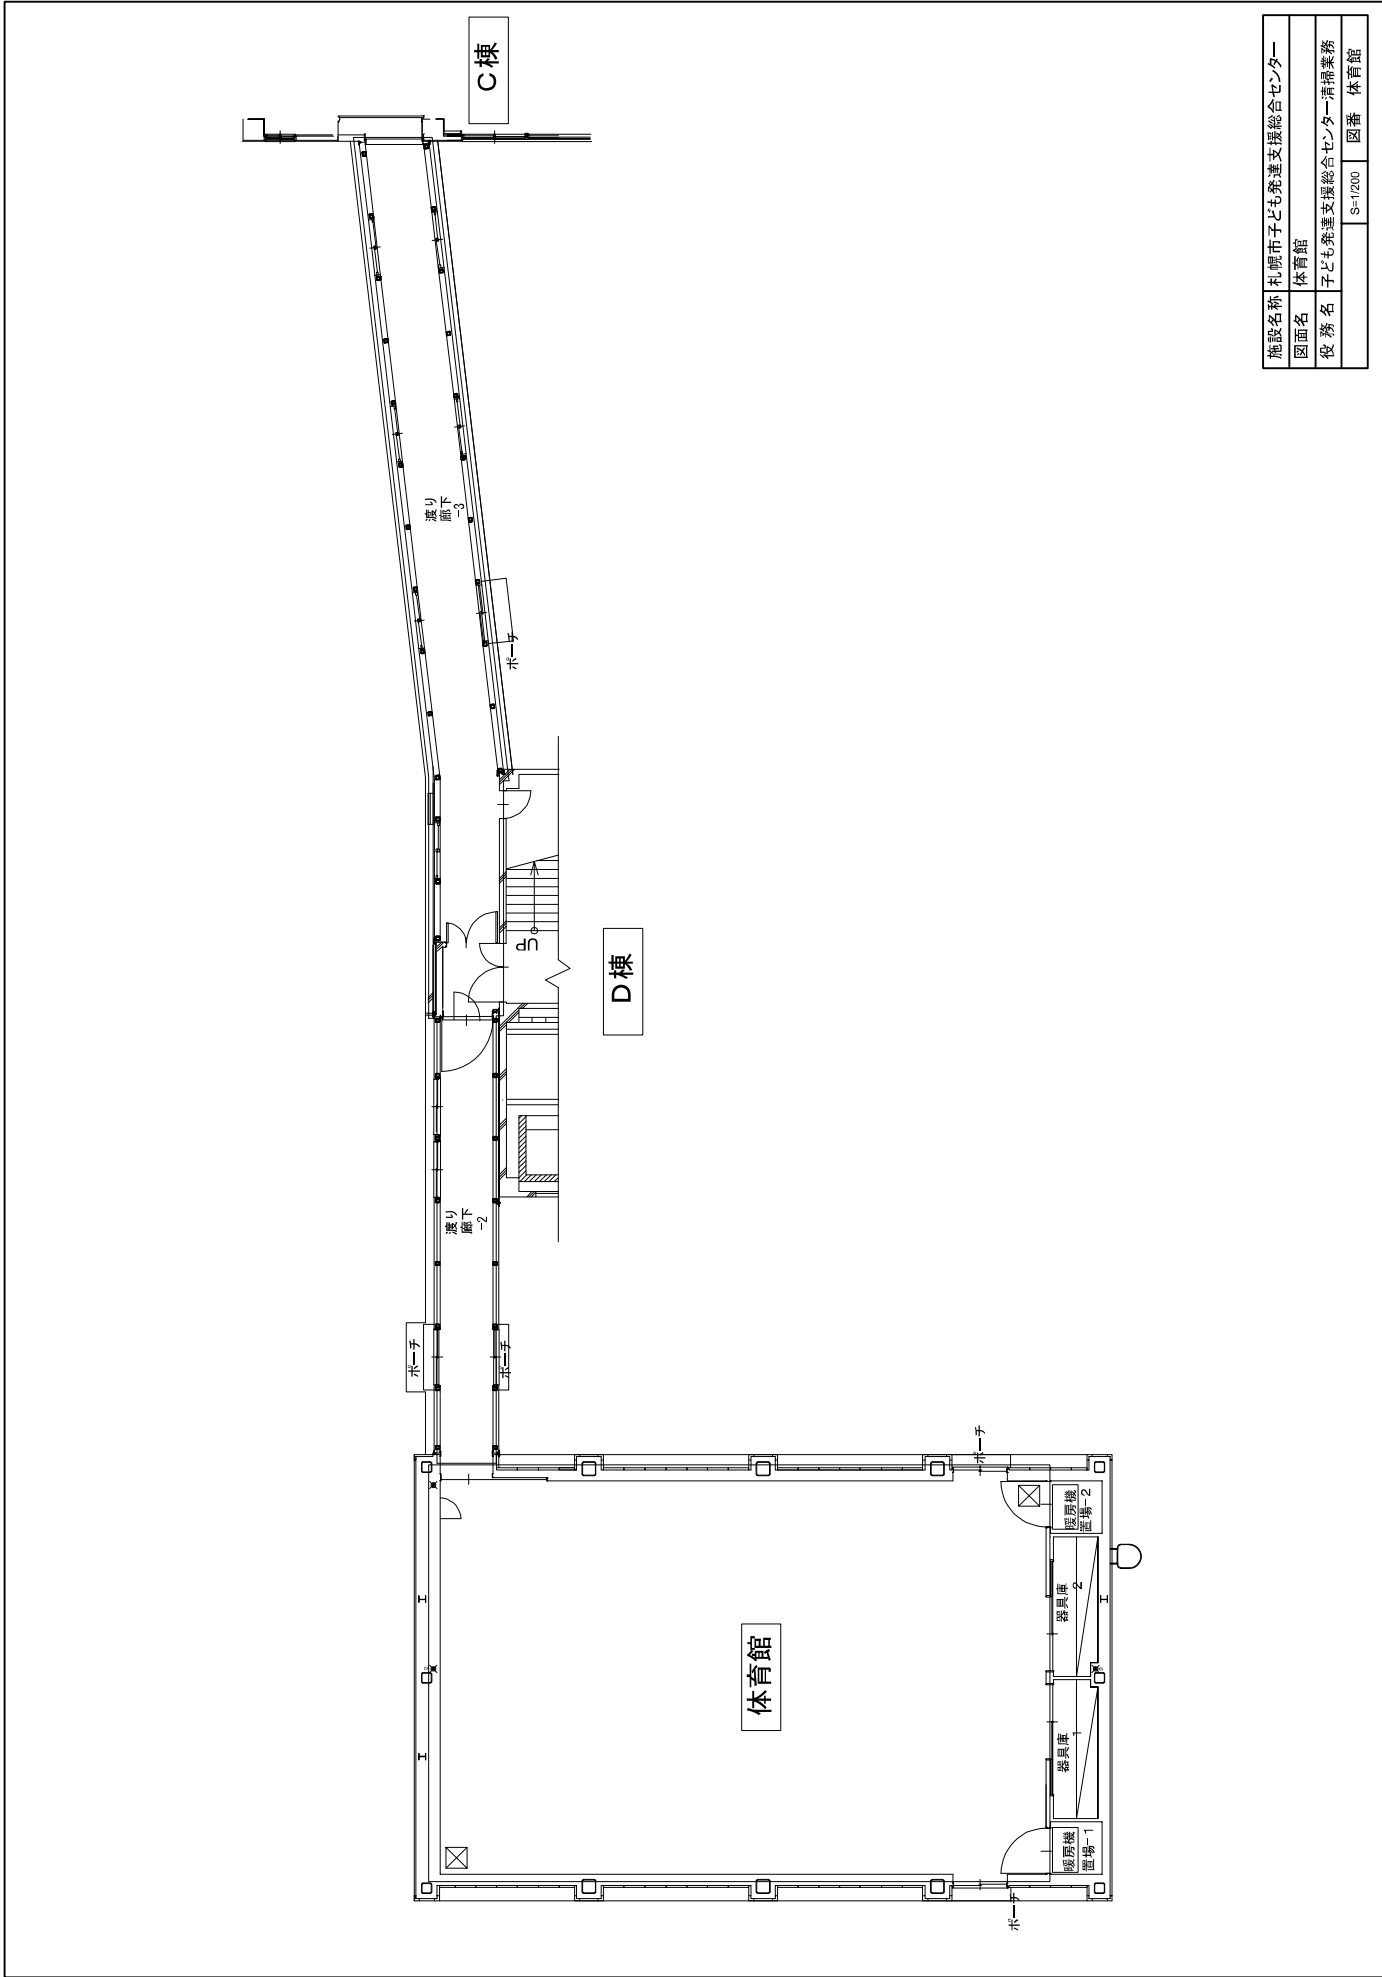


施設名称	札幌市子ども発達支援総合センター
図面名	体育館
役務名	子ども発達支援総合センター清掃業務
	S=1/200 図番 体育館


施設名称	札幌市子ども発達支援総合センター
図名	A棟(管理棟) 立面図(西・南)
役所名	子ども発達支援総合センター建設部
	S=1:250 図番 - 立-1

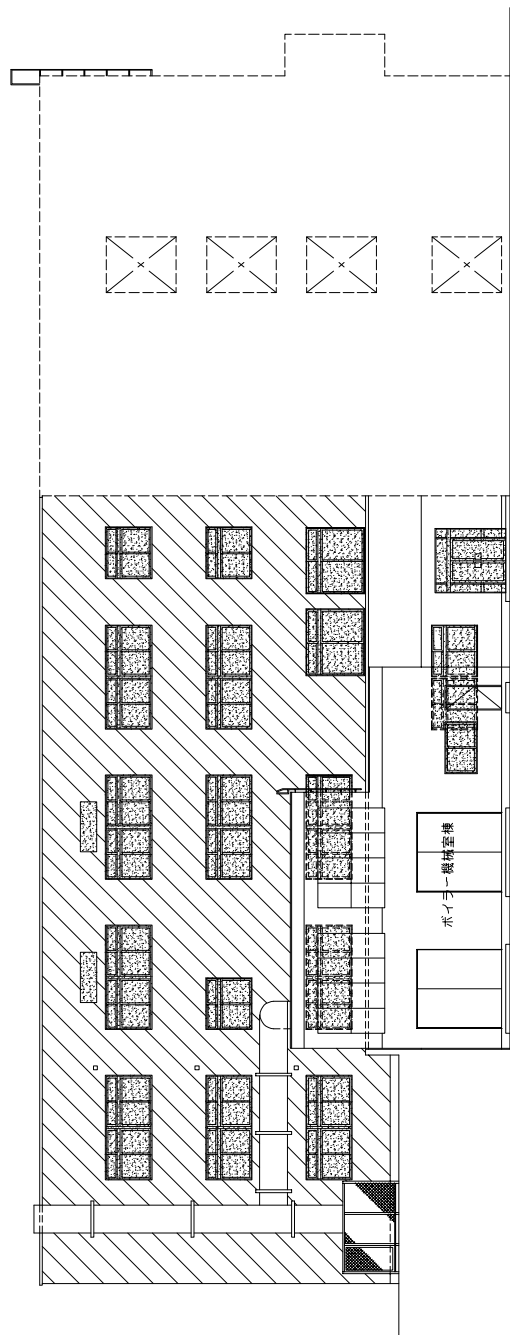


西立面図

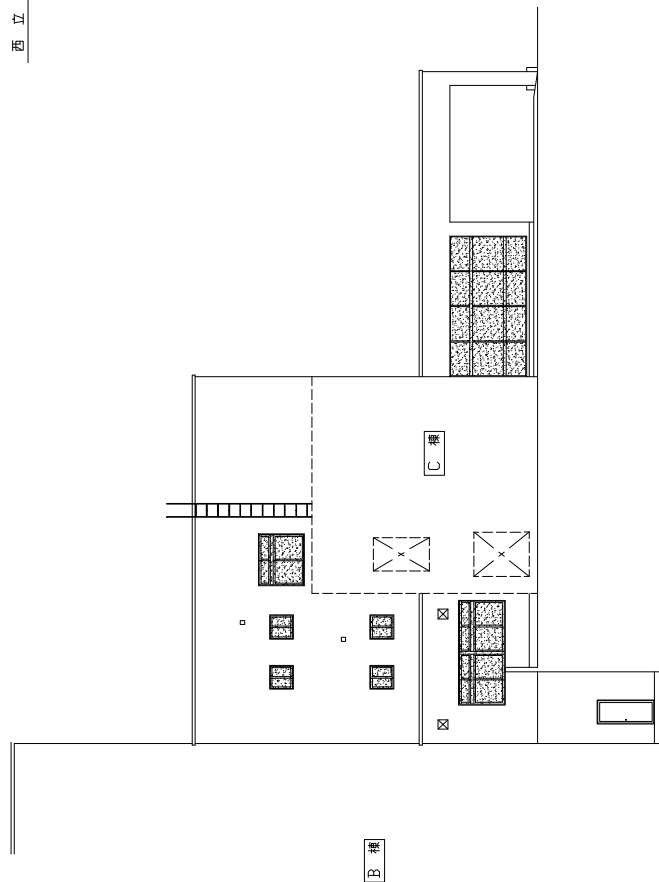


南立面図

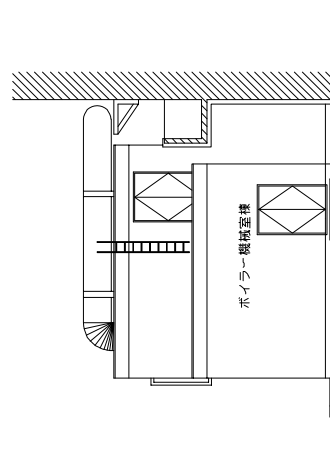

南立面図

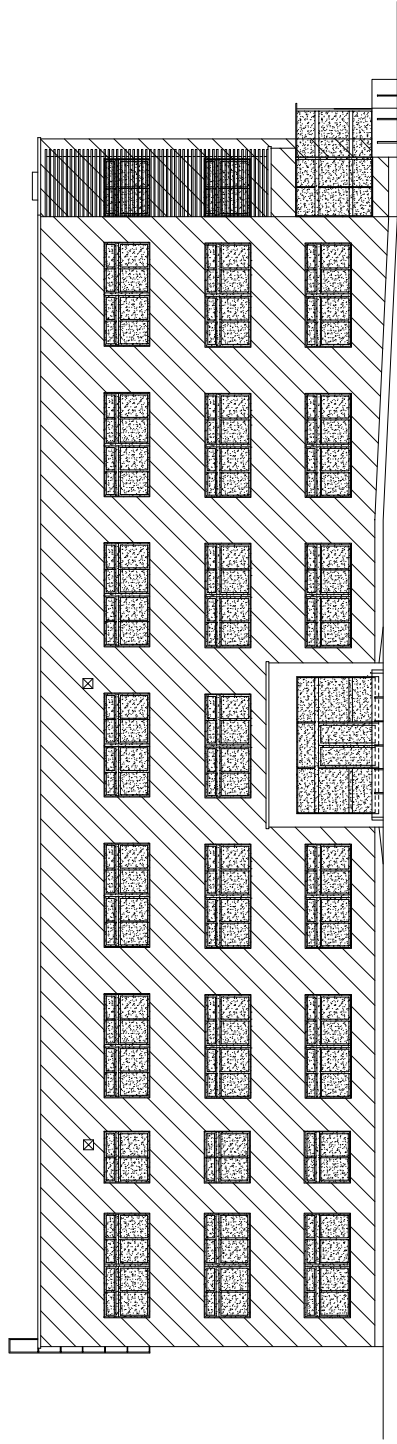



東立面図

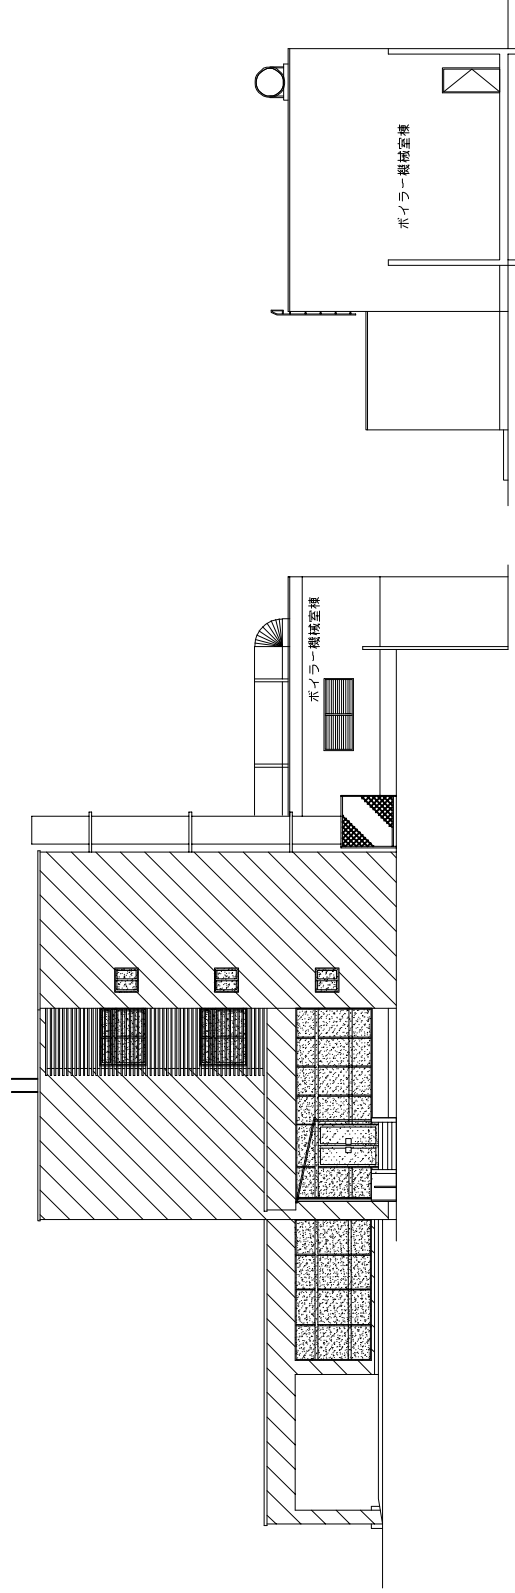


北立面図

東立面図

施設名称	札幌市子ども発達支援総合センター
図名	入館（管理棟）立面図（東・北）
役務名	子ども発達支援総合センター管理棟
S=1:250 図書 - 1F-2	

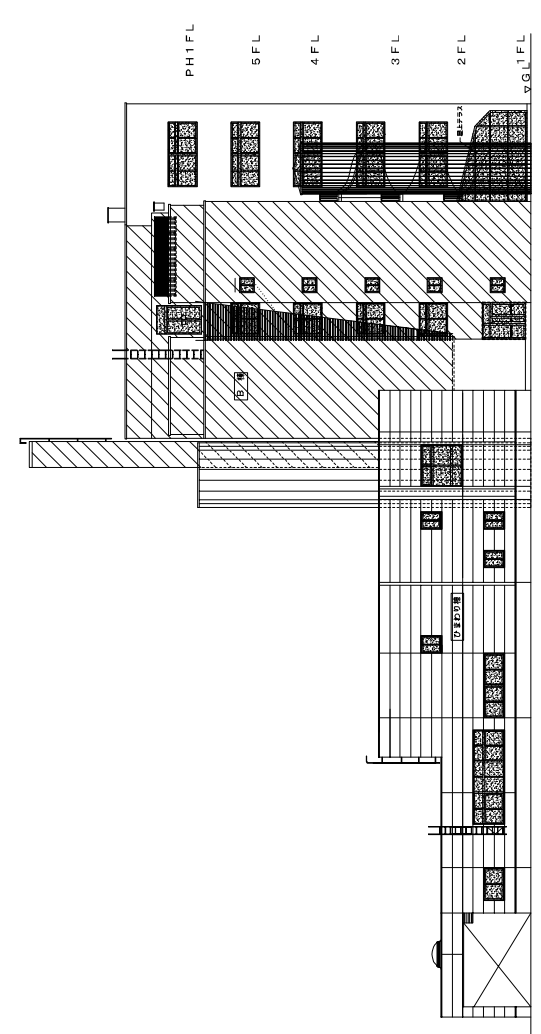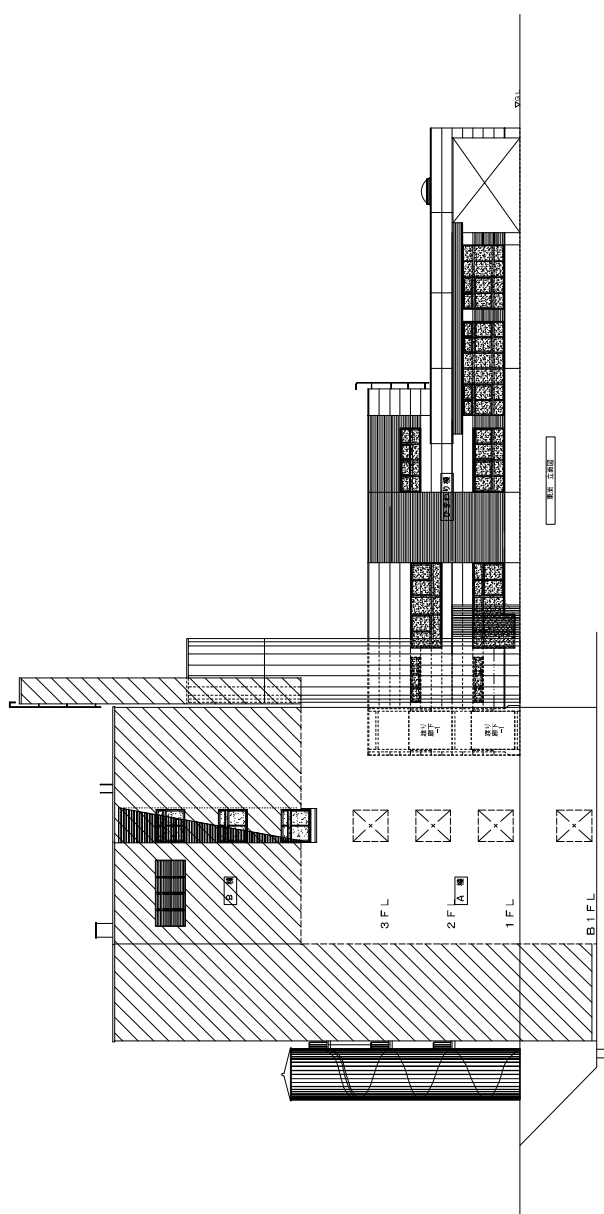

施設名称	札幌市子ども発達支援総合センター
図面名	B・ひまわり棟 立面図(東・西)
役務名	子ども発達支援総合センター建築部
	S=1:400 図番 - 立-3

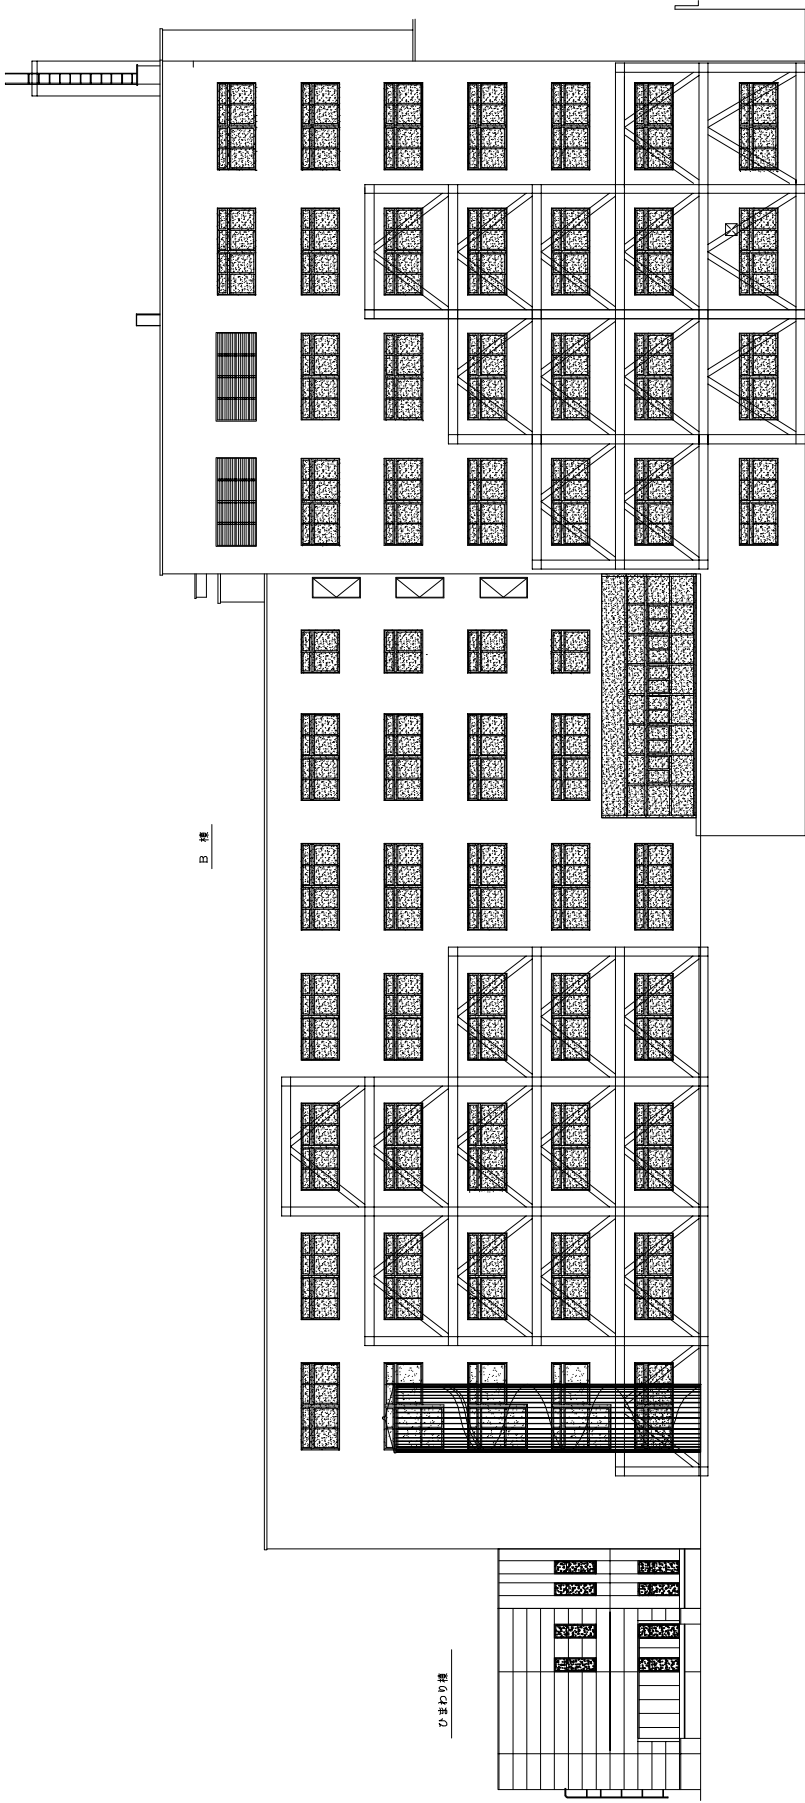


日 様

ひまわり様

南 立 面 図

施設名称	札幌市子ども発達支援総合センター
図 面 名	B・ひまわり棟 立面図（南）
役 務 名	子ども発達支援総合センター建設部
	S=1/300 図書 - 立-4

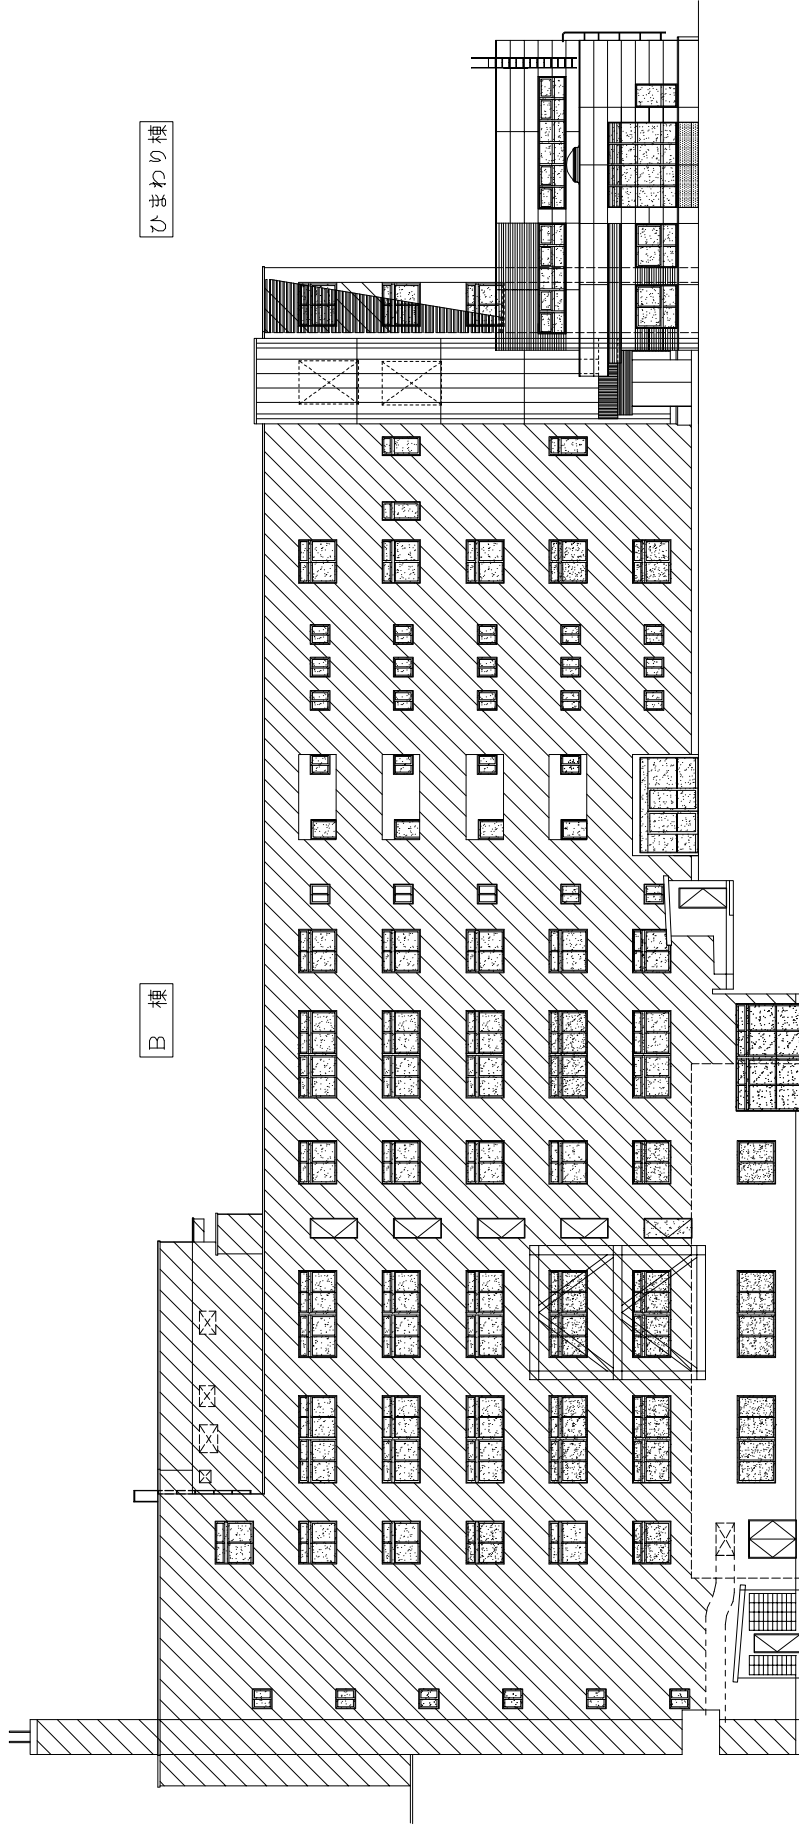


ひまわり棟


B棟

北立面図


施設名称	札幌市子ども発達支援総合センター
図面名	B・ひまわり棟 立面図(北)
役所名	子ども発達支援総合センター建設部
S=1/300 図番 - 立-5	

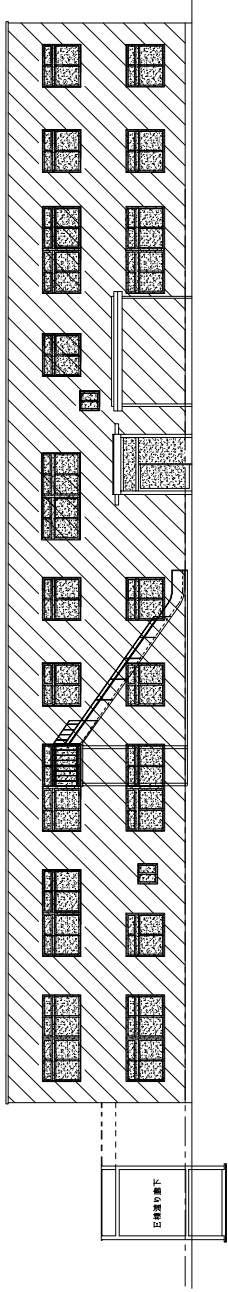

東立面図

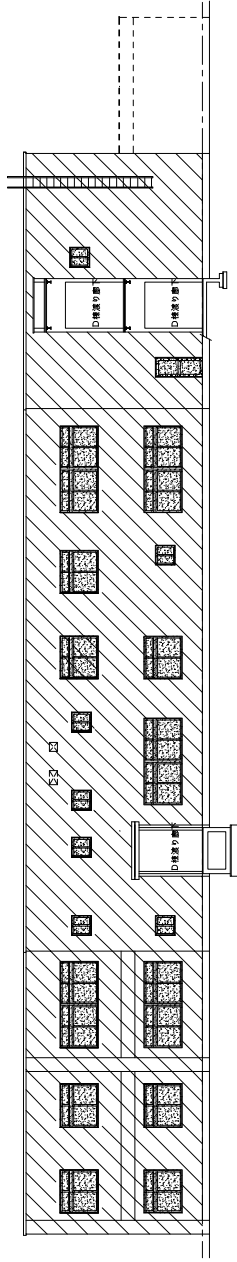

西立面図

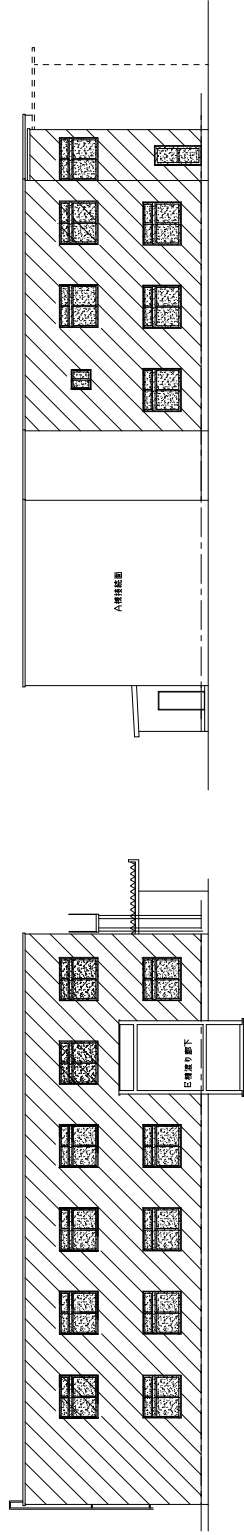

南立面図

北立面図

施設名称		札幌市子ども発達支援総合センター
図名	C棟	立面図(東・西・南・北)
役務名	子ども発達支援総合センター	建築設計
S=1/N		図番 -立-6




体育館


D棟

D棟

体育館

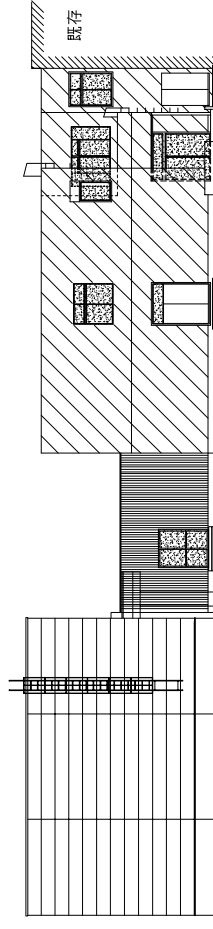

南側立面図

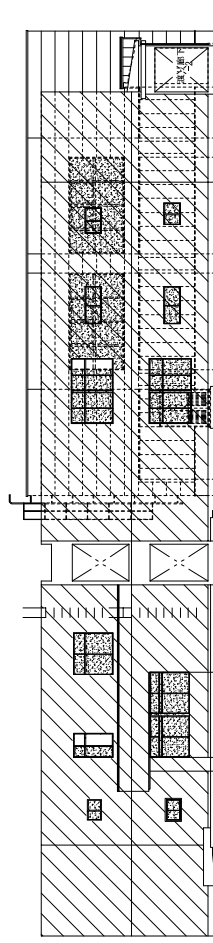


東側立面図

D棟


体育館

体育館

D棟

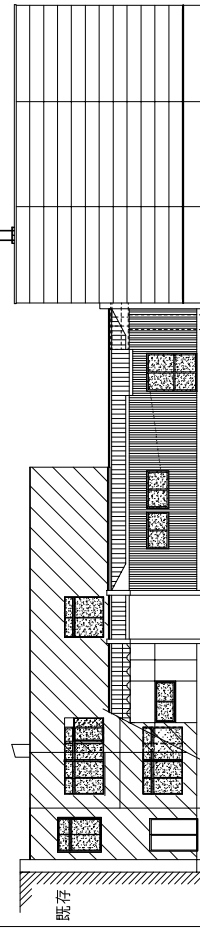


北側立面図

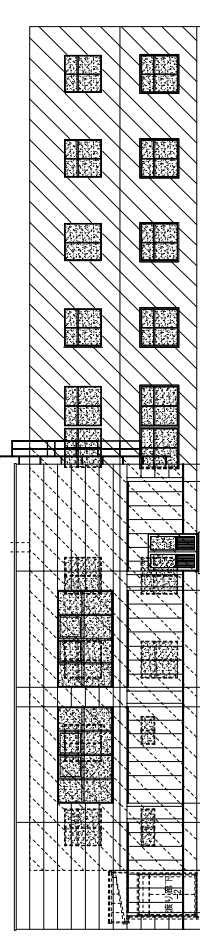

西側立面図


建築名称	川崎市子ども発達支援センター
図面名	D棟、体育館、立面図（南・北・西）
図面号	子ども発達支援センター-建築計画
	S=1/300 図巻 - 立-7

入所施設 | 遊り廊下

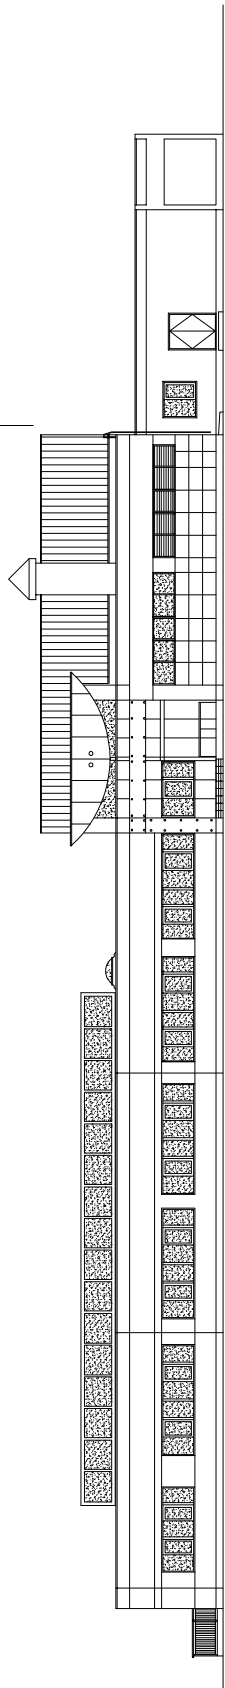


北側立面図


遊り廊下 | 入所施設

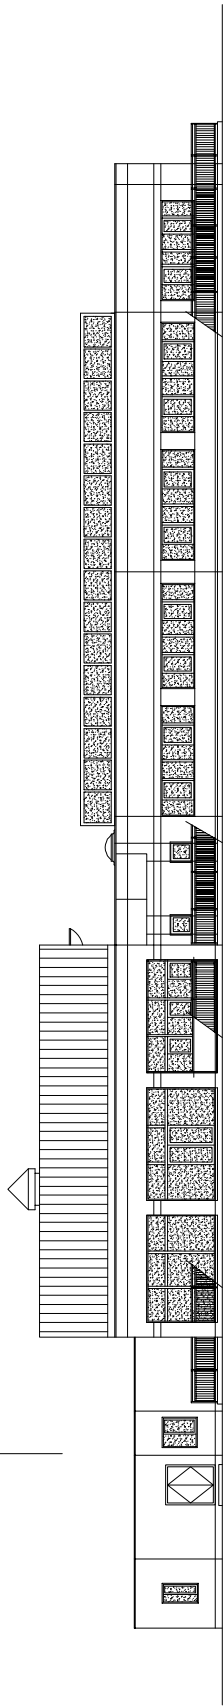

西側立面図

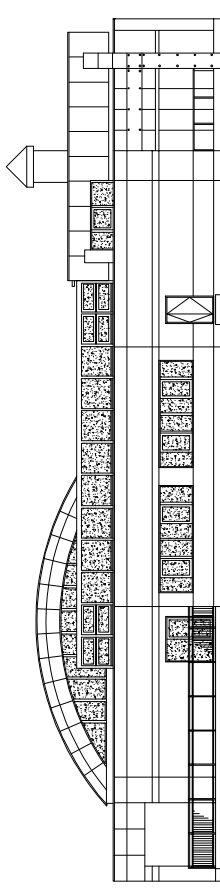

東側立面図

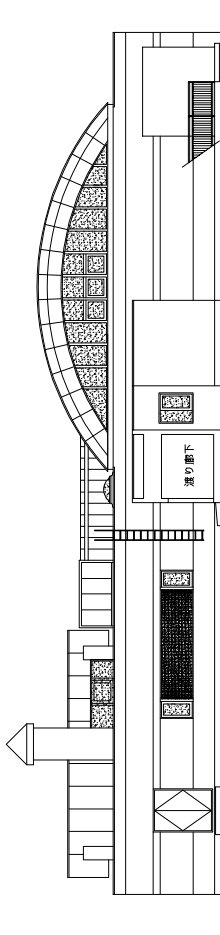

西側立面図

施設名称	札幌市子ども発達支援総合センター
図面名	E棟 立面図(北・東)
収容名	子どもの発達支援総合センター附属施設
	S=1/300 図番 - 立-B