


一部について、壁はFL+3,000以上の部分を仕上リスト④により、天井についてはトプライト(1,300×1,300)×2か所を含み仕上リスト④により防音・遮光施工を行う。
 なお、壁面の設備配管部分(42.3㎡程度)はLGS等で下地を組むこと。



一部について、大寝室の壁はFL+3,000以上の部分、キーパーベースの壁はFL+0以上の部分について、仕上リスト④により、また、天井部分については仕上リスト④により、防音・遮光施工を行う。
 なお、壁面の設備配管部分(42.3㎡程度)はLGS等で下地を組むこと。

仕上リスト	
符号	仕上
④	鉄骨下地 マツ材t37
④	木下地 GWt50+マツ材t37
④	LGS下地 ラウンベニヤt9+GWt50
④	GWt50直貼り

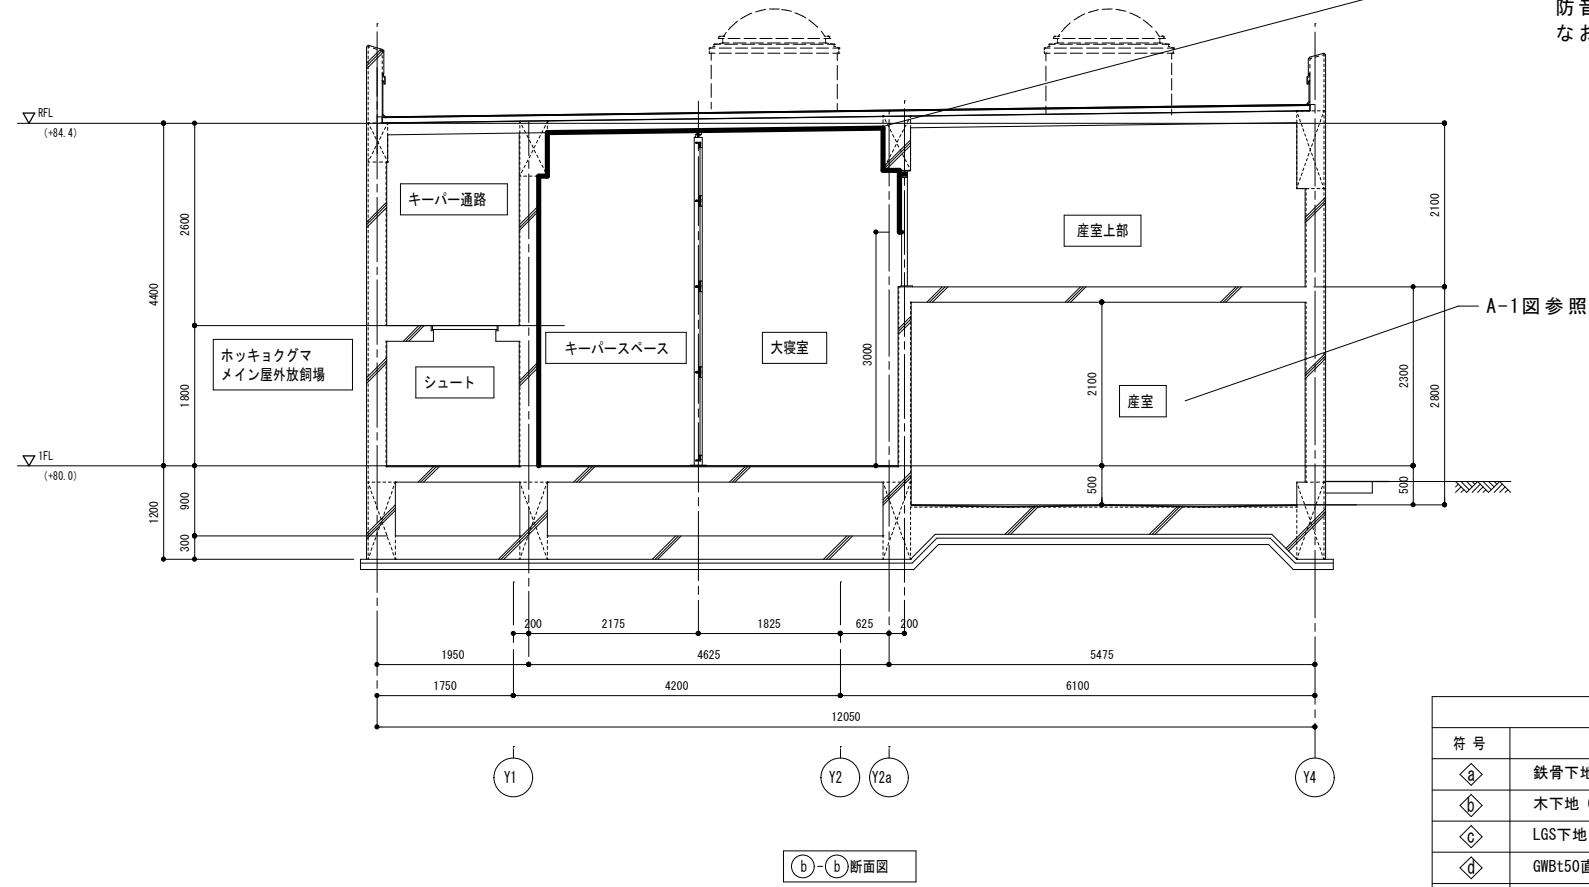