


### ゾウ舎

### 図32-3

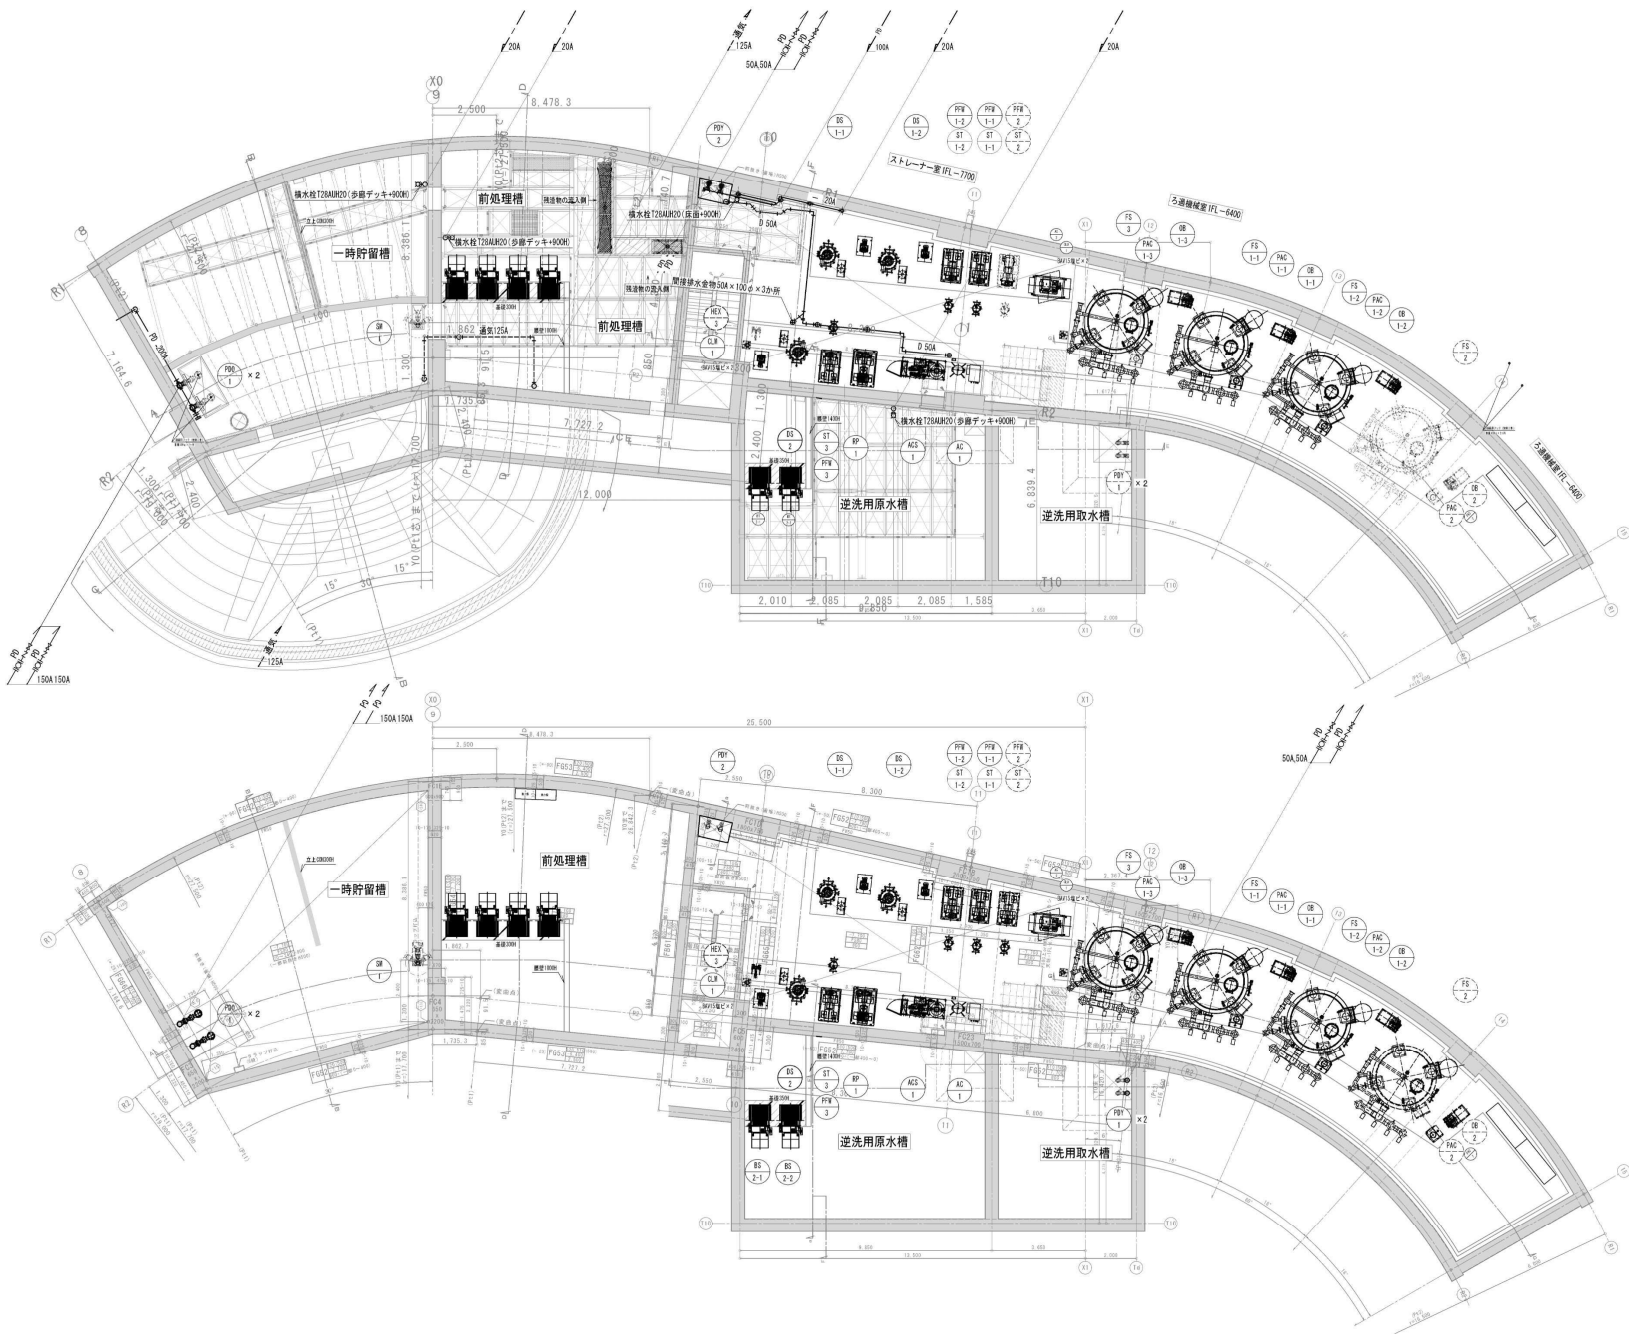


し	ゆ	ん	功	図
工 事 名	円山動物園（仮称）ゾウ舎新築養生設備工事			
図 面 名 称	地下1階平面図（養生設備）	縮 尺	1/100	

ゾウ舎



図32-4

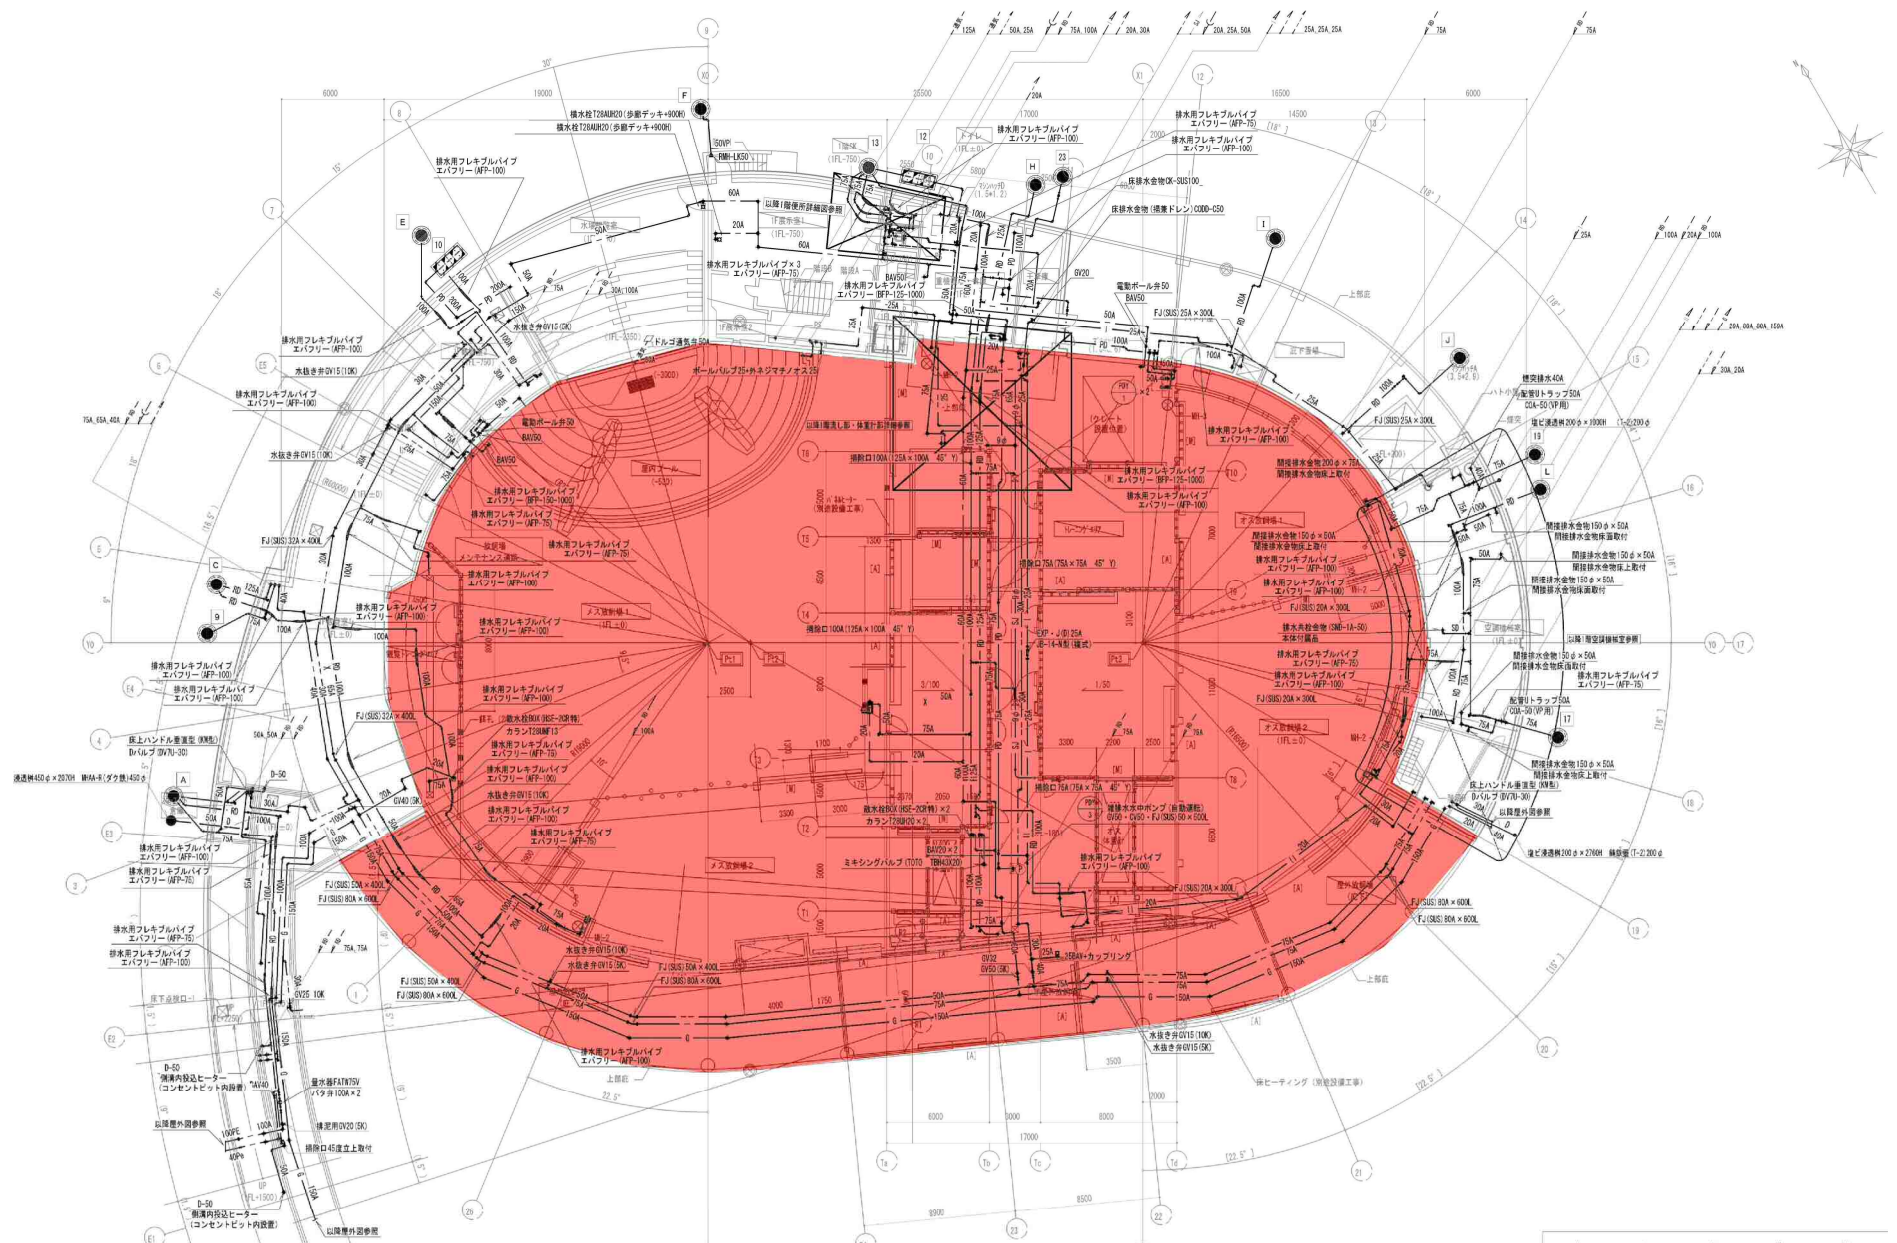

■ : 飼育員の立会が必要なエリア

し め ん び 図			
工事名	円山動物園（仮称）ゾウ舎新築工事	図	1/150
図面名称	1階平面図（衛生設備）	用	1/150



# ゾウ舎

図32-5