


駐車台数154台（内、車椅子使用者用7台）

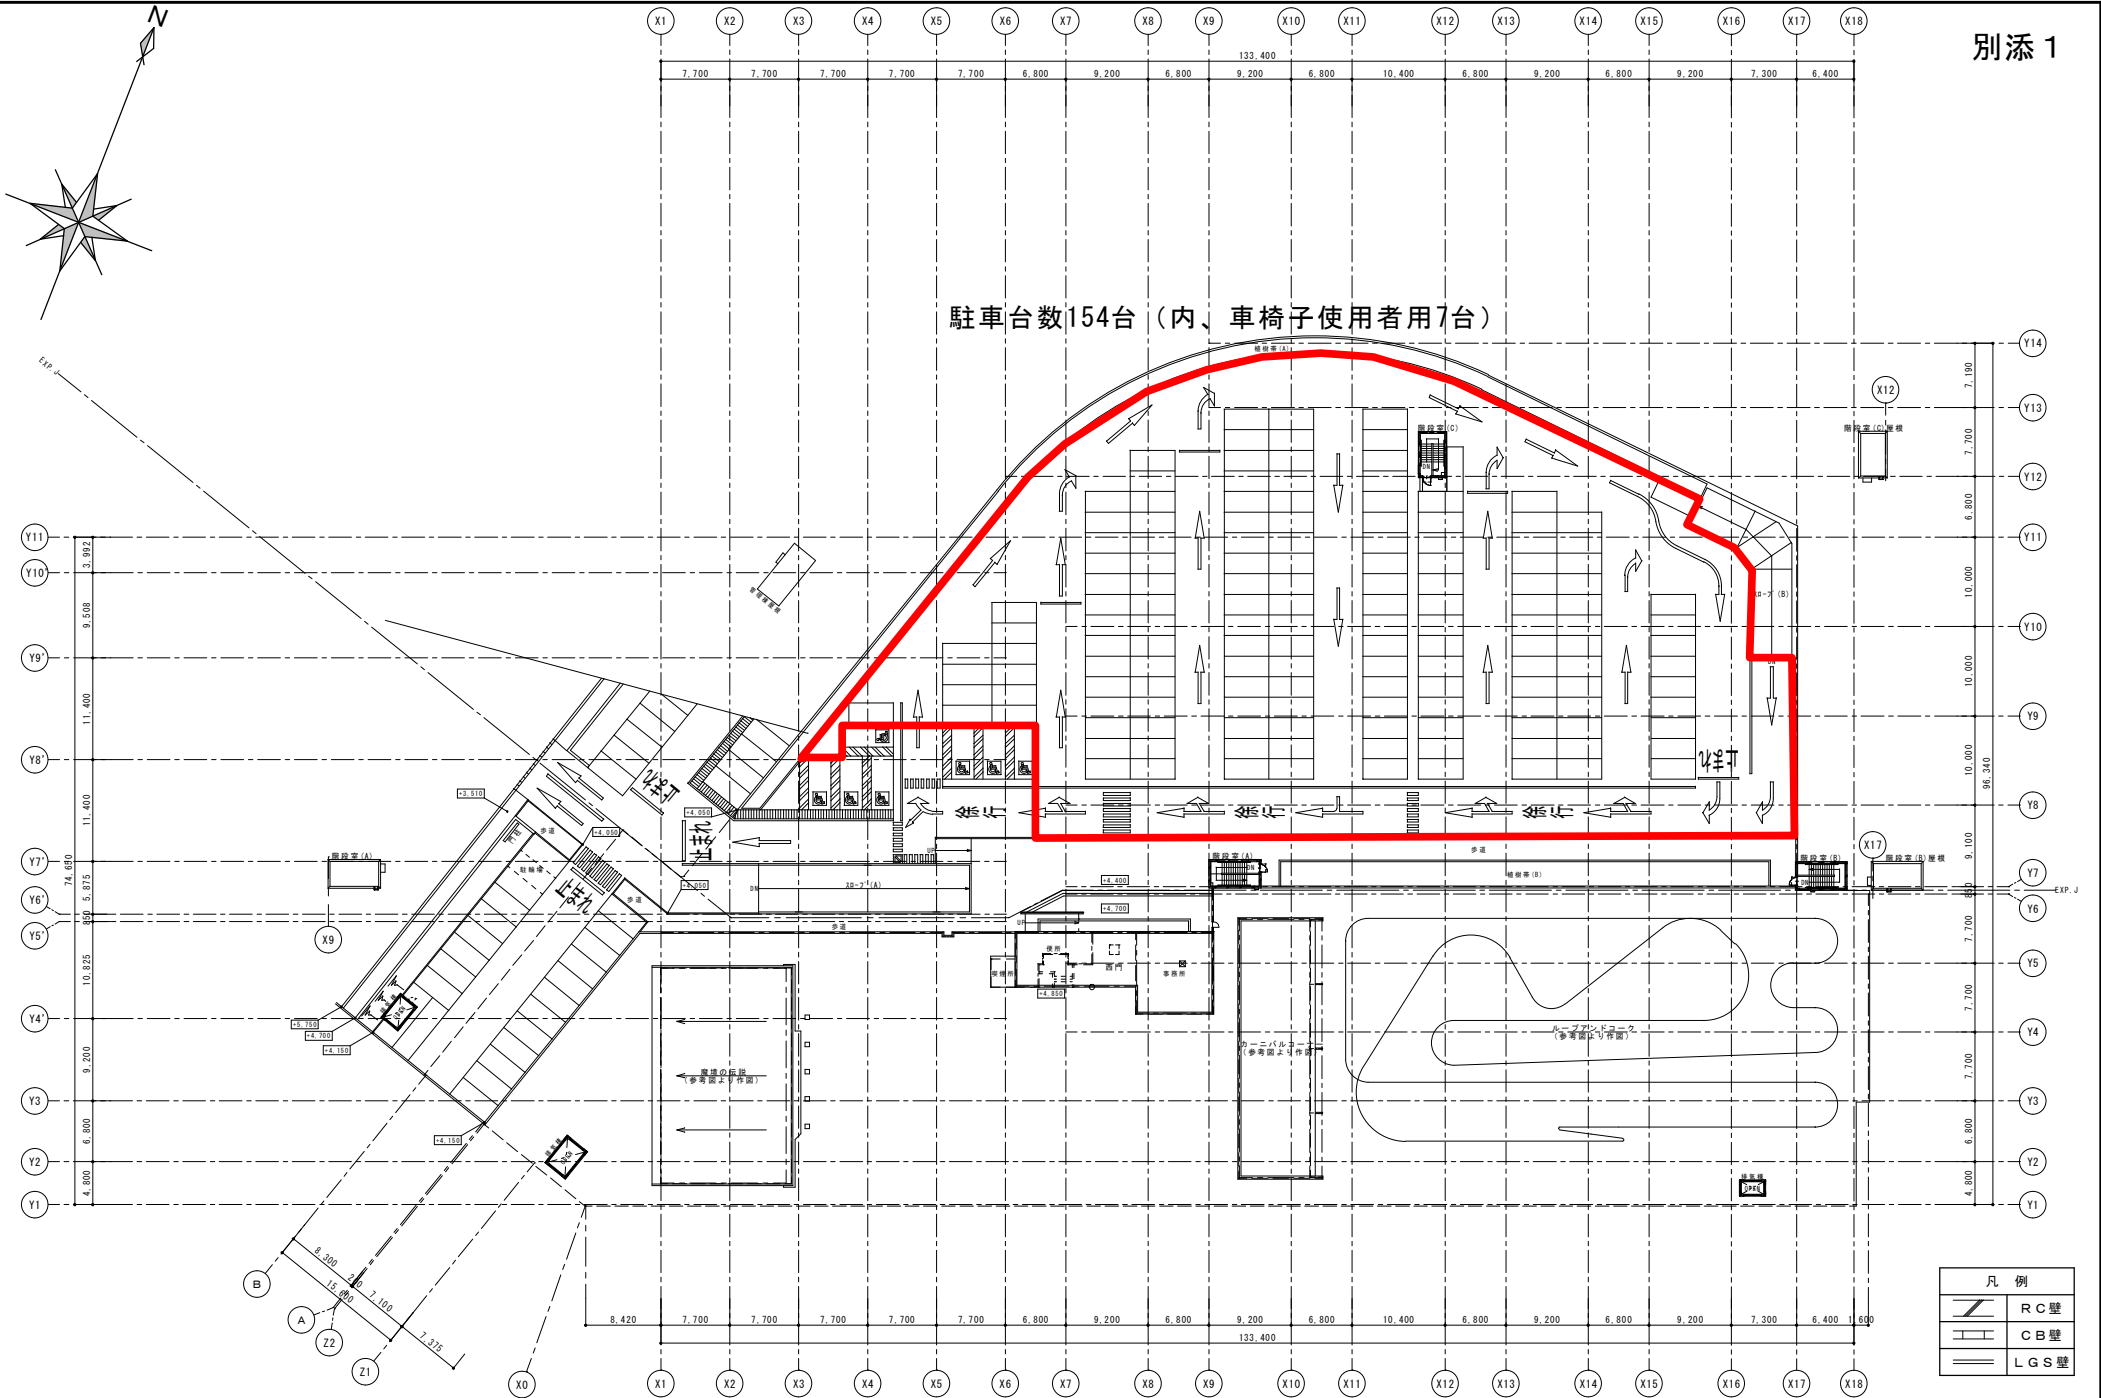

課長	係長		
----	----	--	--

年月日
平成21年 9月30日 再作成

工事名 円山公園第1駐車場

図面名 1階平面図