


業務説明図

赤枠部分 第一駐車場屋上階  
 青枠部分 排雪する雪の堆積箇所

駐車台数154台（内、車椅子使用者用7台）

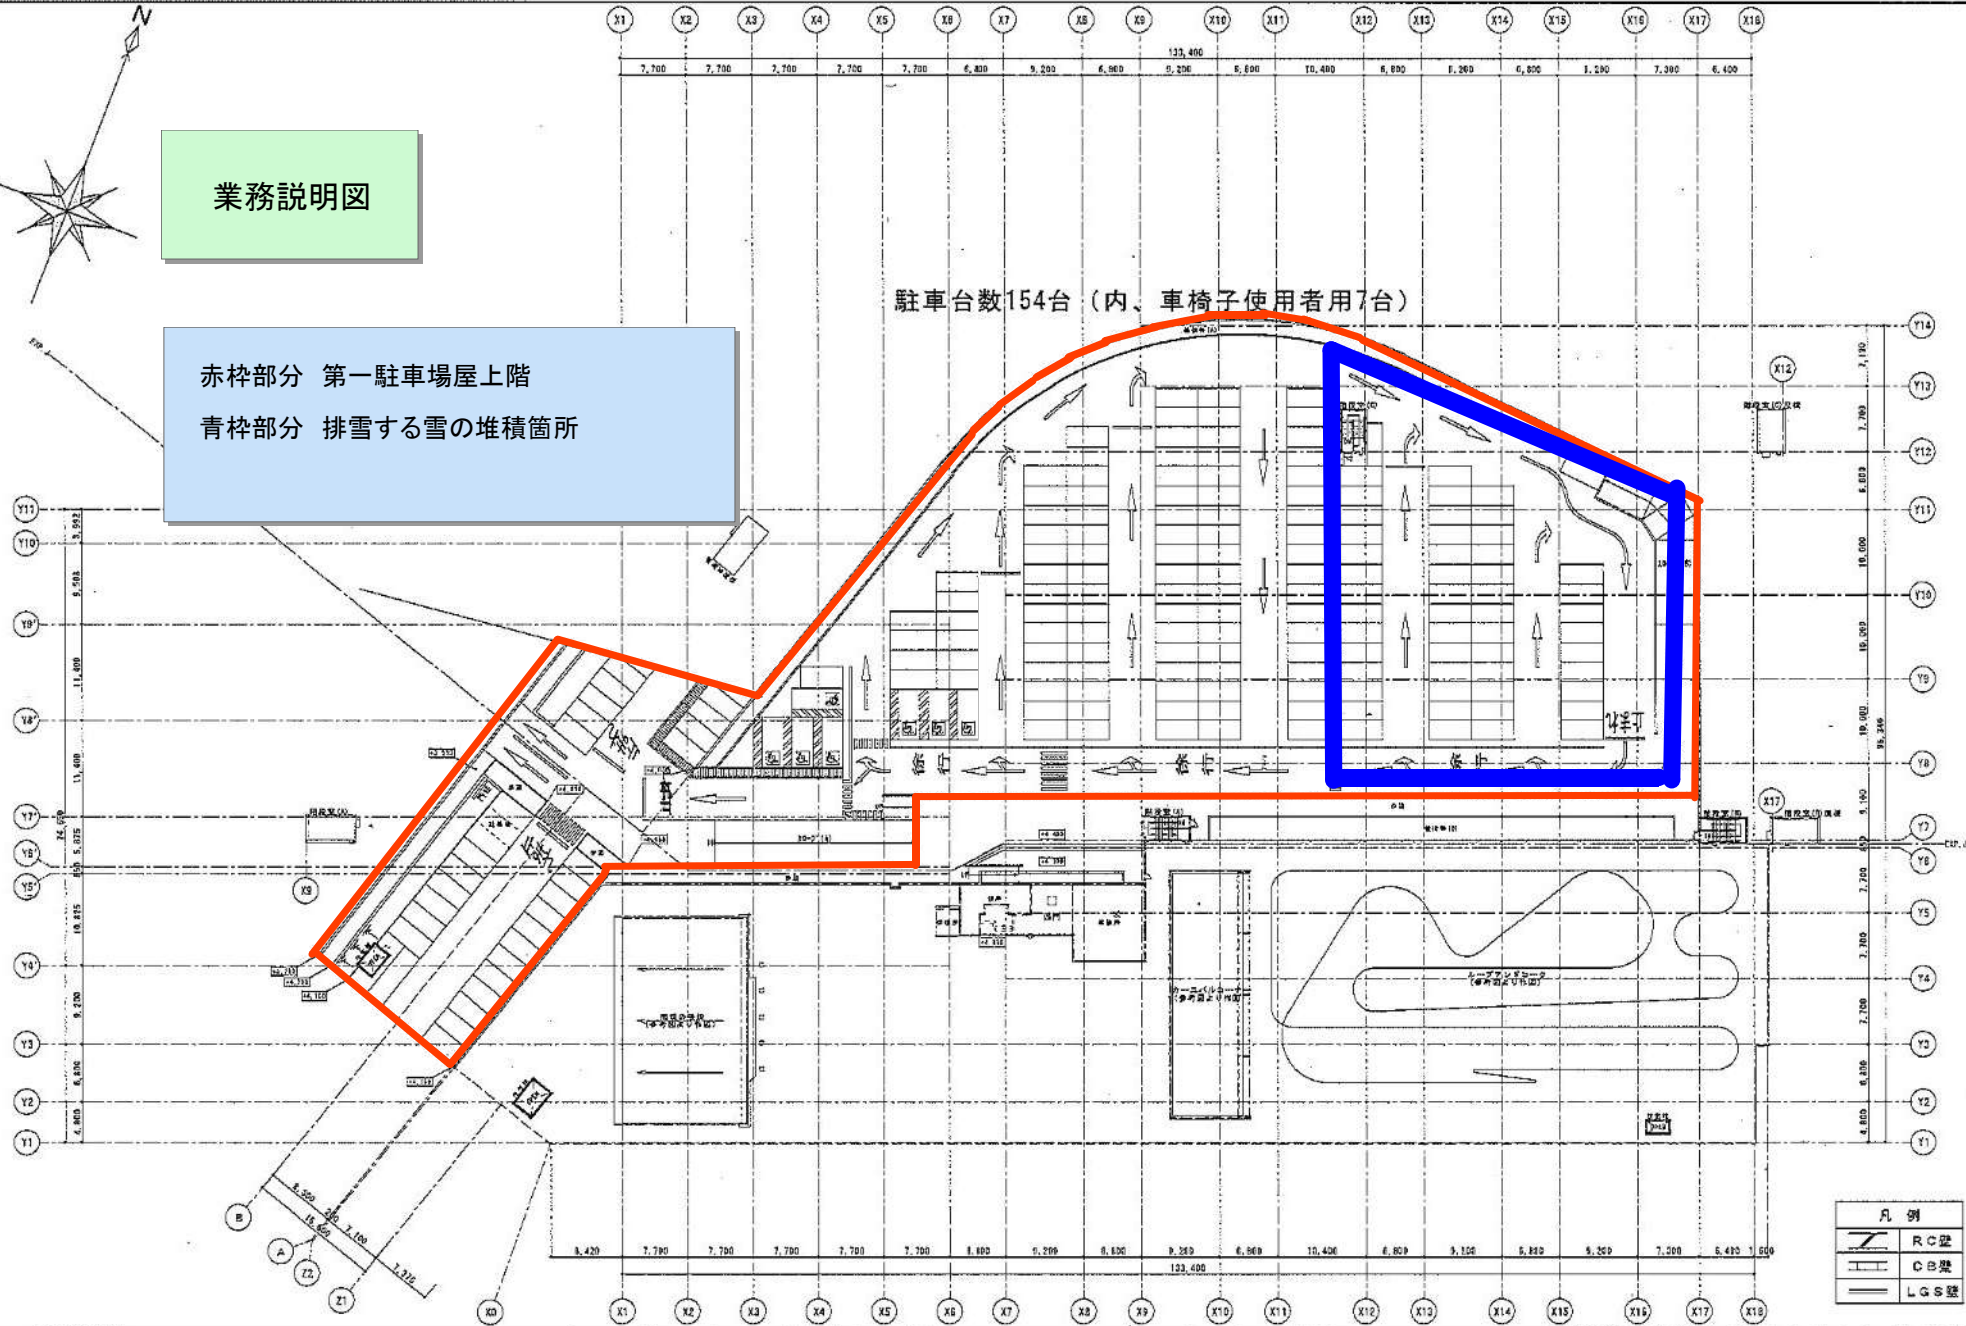

凡例	
	RC壁
	CB壁
	LGS壁

札幌市環境局円山動物園

図名	図差	図番	年月日
経営管理課			平成21年 9月30日 再作成

工事名	円山公園第1駐車場
図章名	1階平面図

SCALE A1  
1/300

2 / 3