



17  
SW


屋外カバー

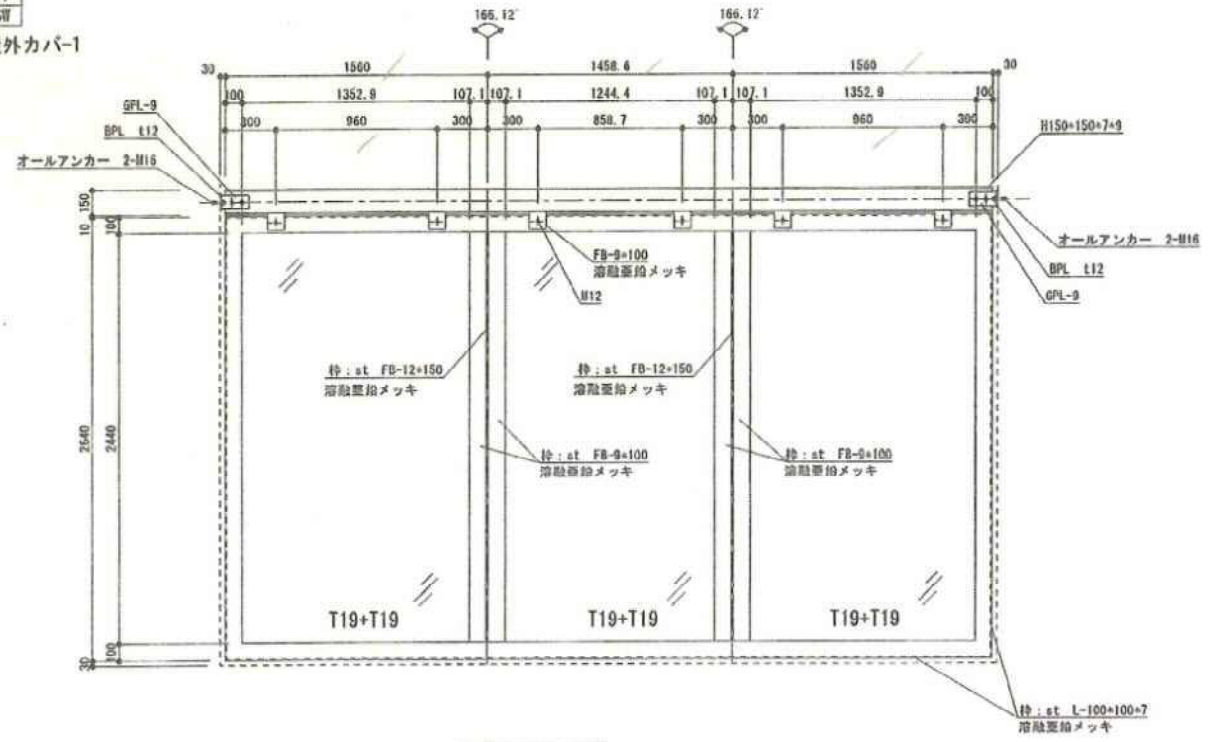


観覧通路側立面図  
1:40

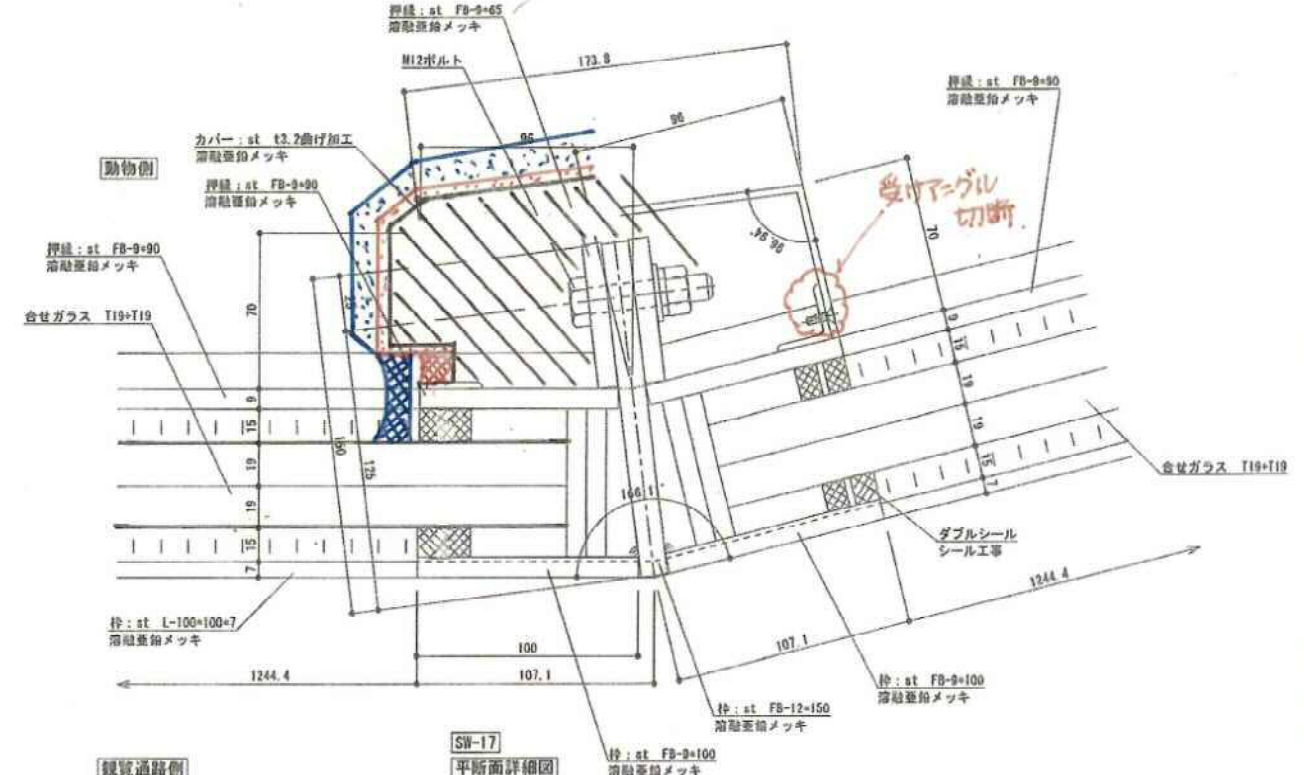

観覧通路側  
SW-17  
平面詳細図  
1:3

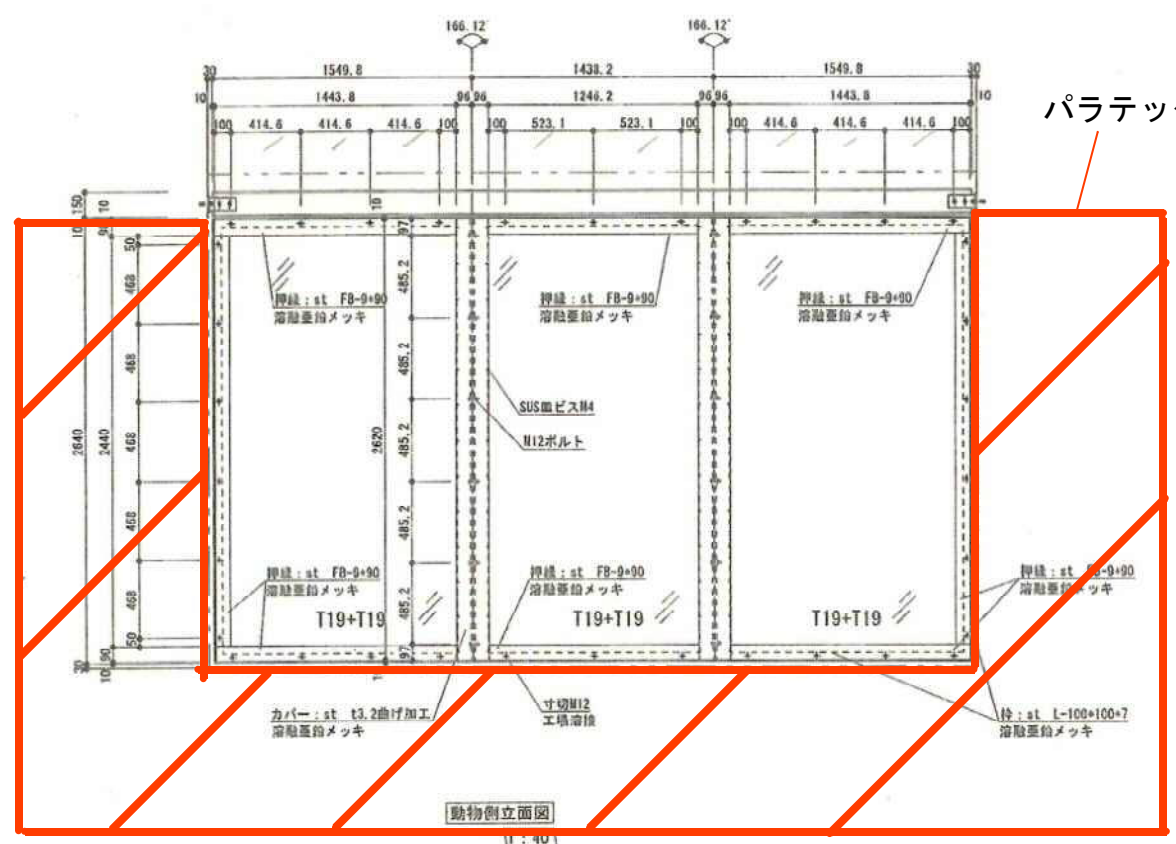

動物側立面図  
1:40

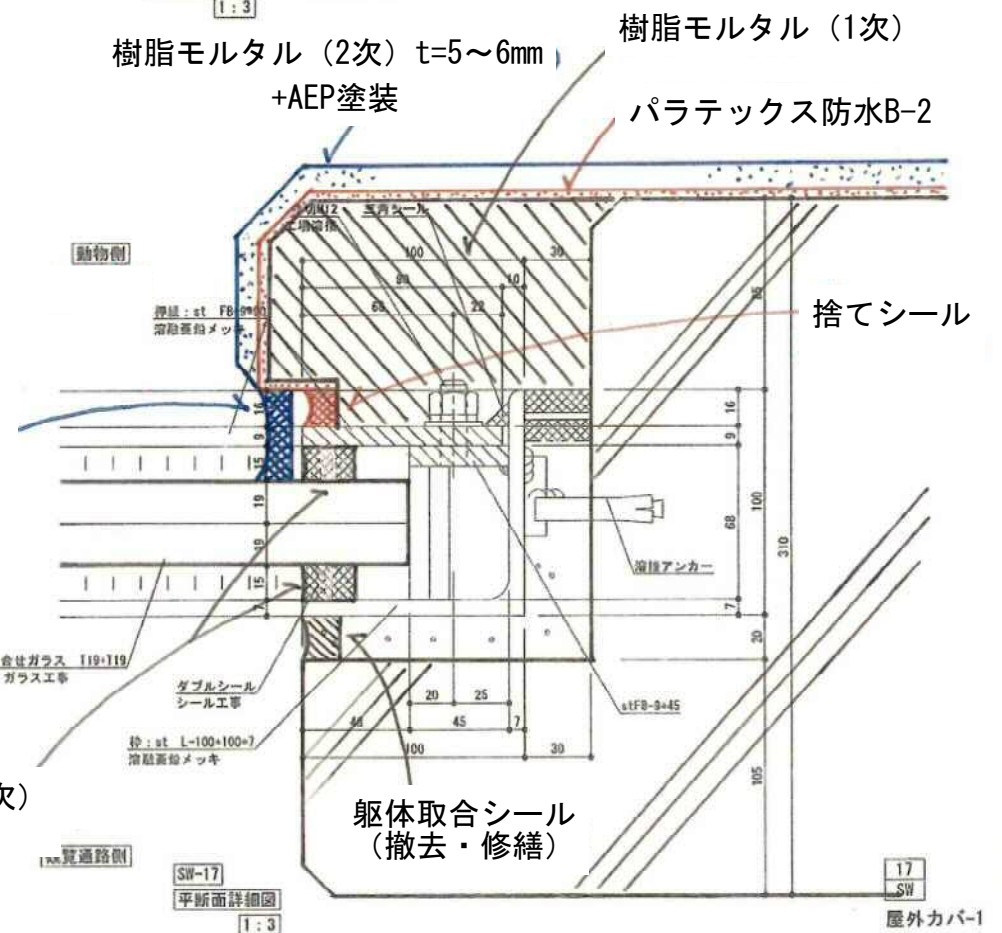

観覧通路側  
SW-17  
平面詳細図  
1:3

17  
SW  
屋外カバー

1	2014.12.17	チェックにより、修正。	設計	株式会社 ドーコン	工事名	円山動物園アフリカゾーン (A棟) 新築工事	御承認印	訂合作成開蓋縮尺	株式会社 片岡鋼業 旭川市東旭川北1条7丁目 TEL (代表) 0166-36-5101 FAX 0166-36-5034	図番	MA-A098
2	2014.12.24	チェックにより、修正。	施工		図名	屋外特殊建具詳細図 4	平成 年 月 日	1/40 1/3		作成日	2014.12.24