


修繕対象範囲	
■	金網撤去新設部分：2,000×2,000：9か所
	：1,700×2,000：2か所
	：1,000×2,000：2か所
※製作前に現地調査を行い、詳細寸法を確認すること	

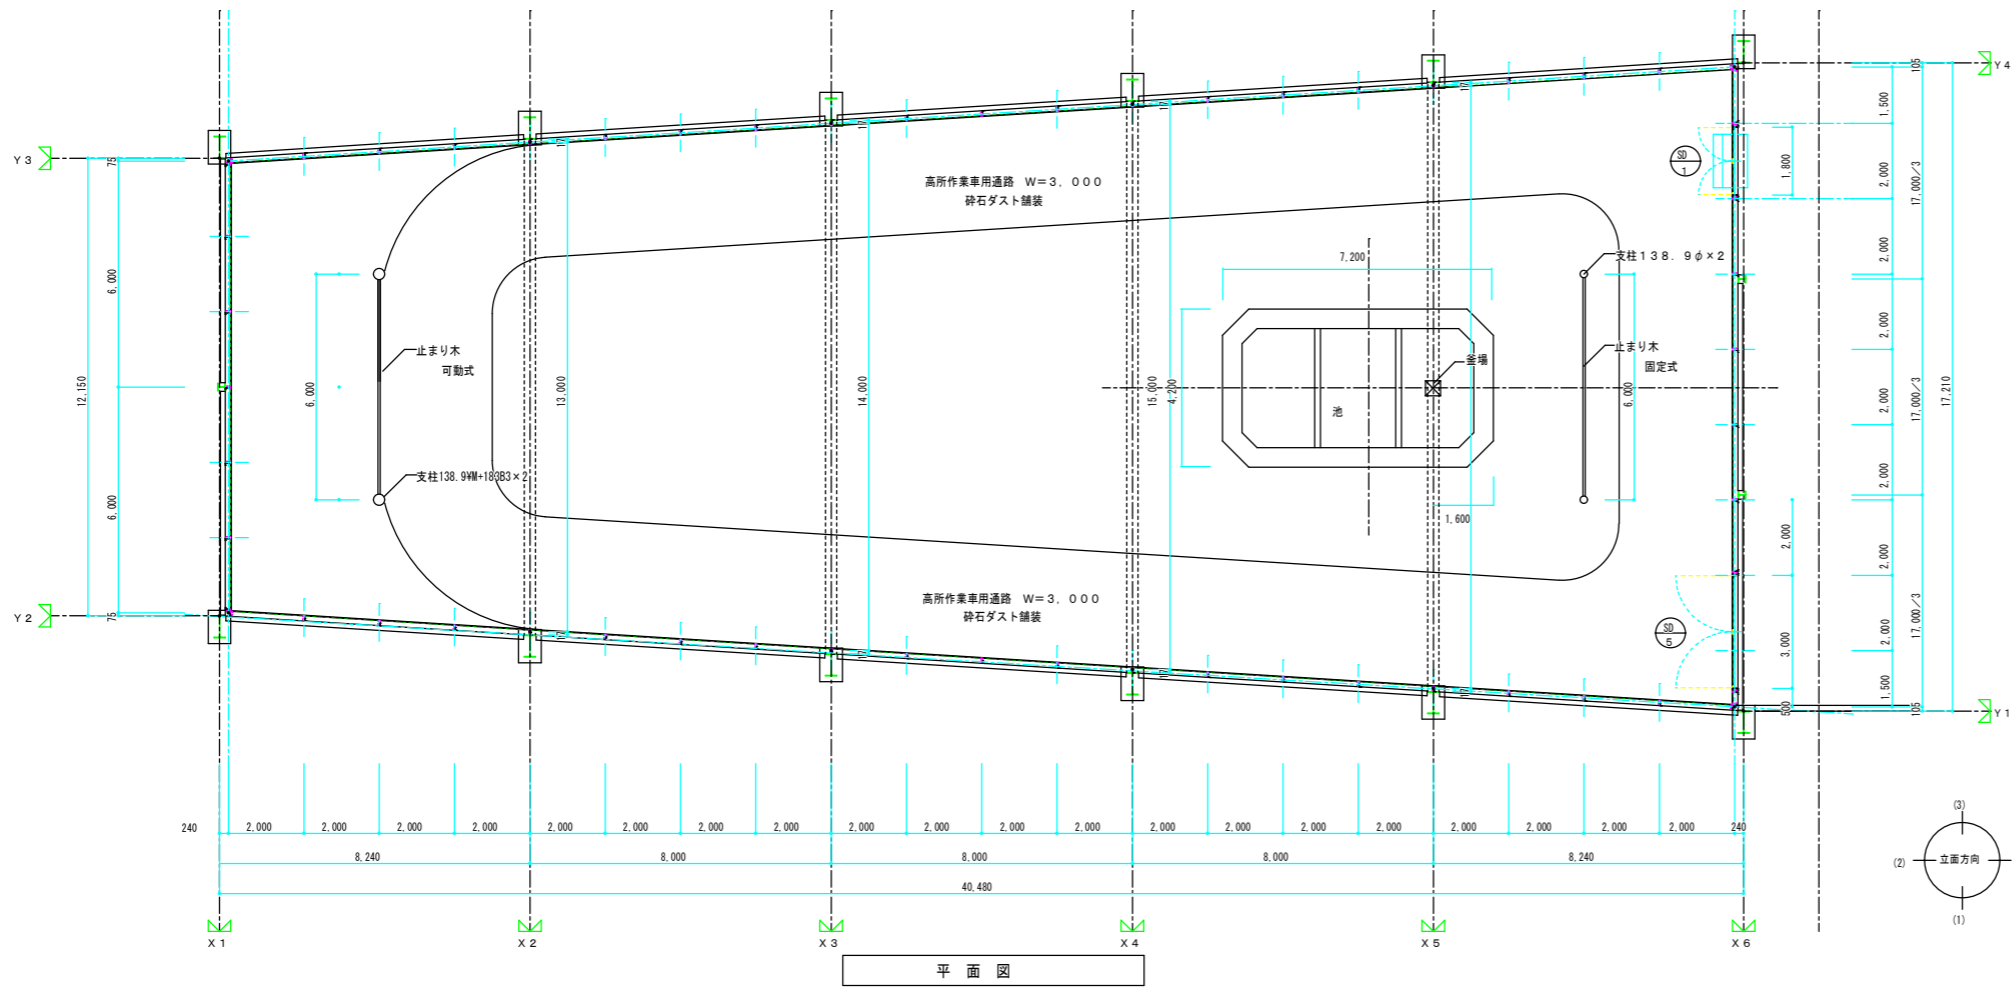

記号・本数	①	1	② ※高所作業車搬出入口 1
姿 寸法			
見込	建具：40		建具：60
形状	両開きアングル戸		両開きアングル戸
材料・仕上	枠：L-40×40×5.0		枠：L-60×60×6.0
硝子	板張り WPS		溶接金網3.2φ(#100×50) 粉体塗装
金物	大型丁番、環貫、大型フランズ落し(上下) 南京錠		大型丁番、環貫、大型フランズ落し(上下) 南京錠
備考			

