




立面図(1)

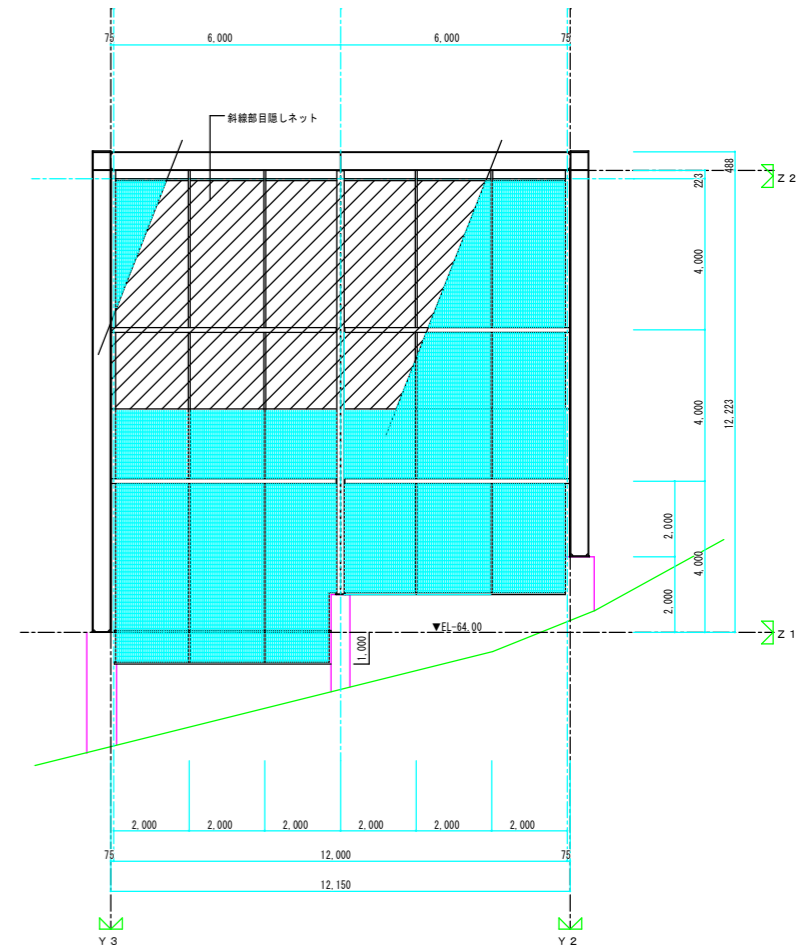

立面図(2)

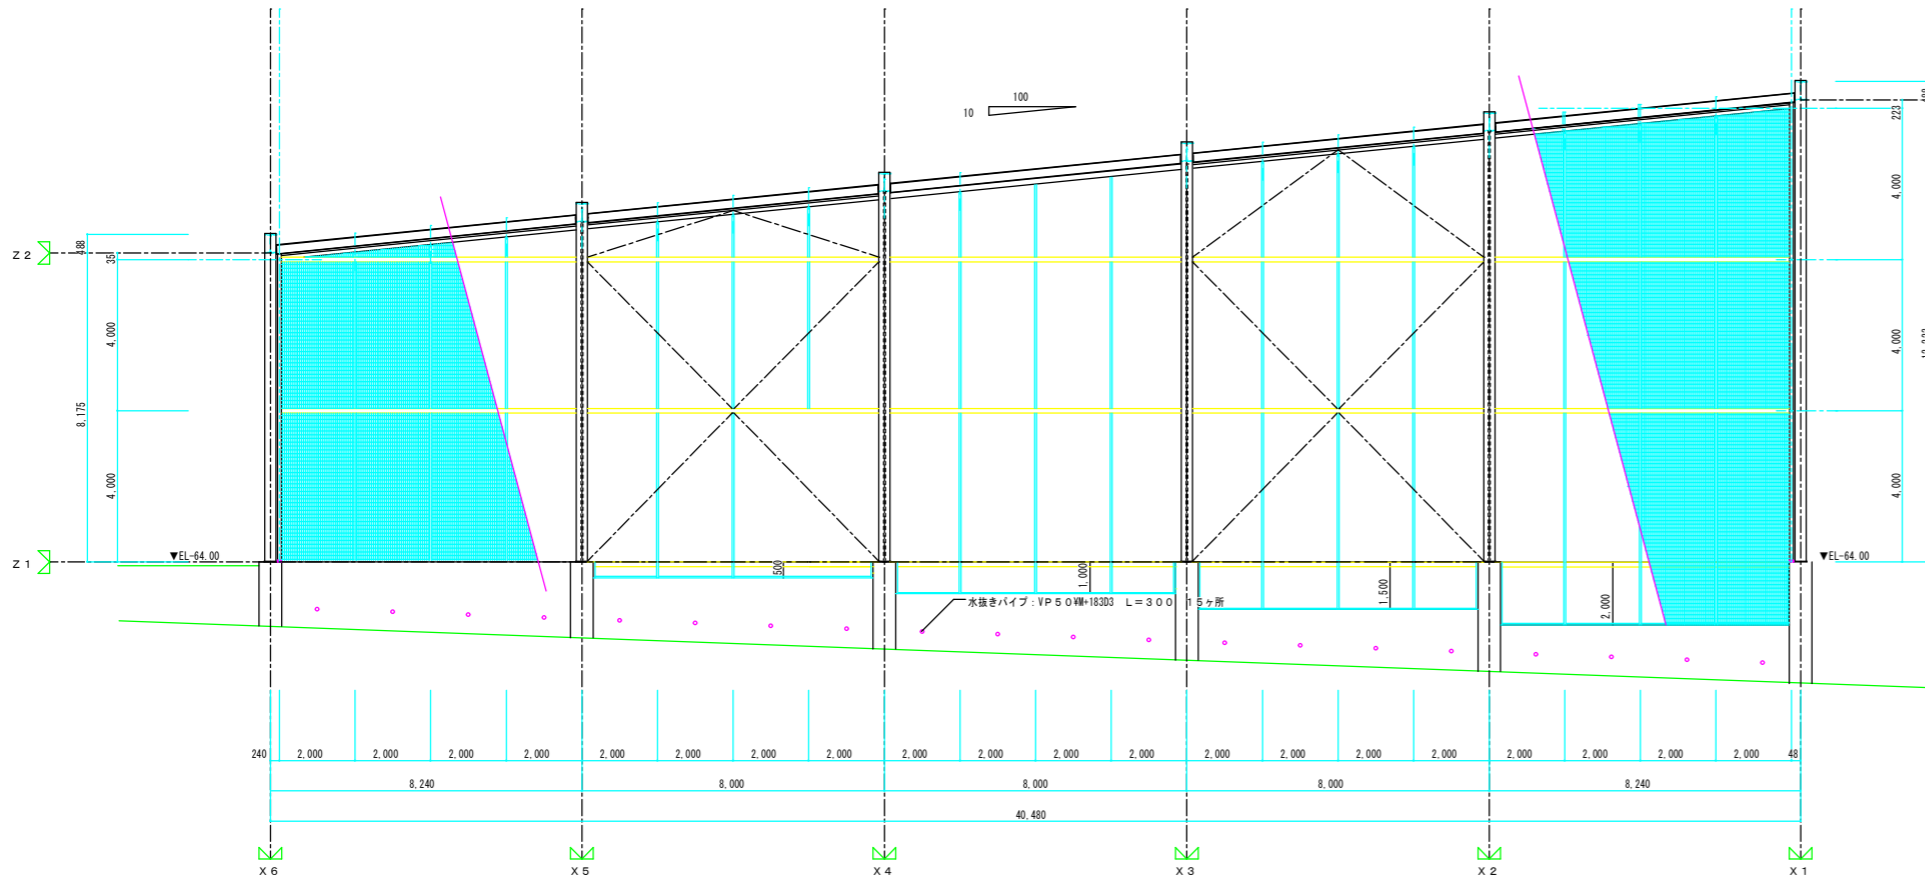

立面図(3)

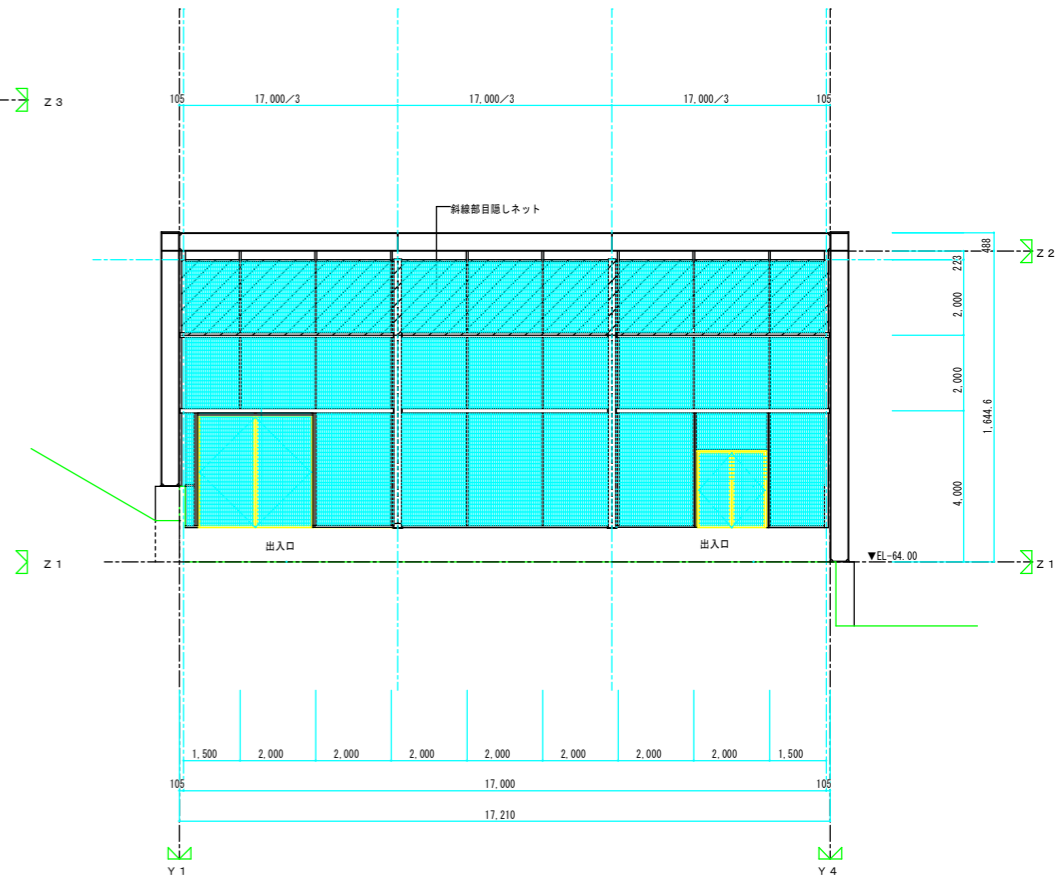

立面図(4)

<p>業務名 円山動物園猛禽類野生復帰施設トレーニングケージ修繕業務</p>	<p>図面名 既存図(立面図)</p>	<p>縮尺 1:200</p>	<p>図面番号 A-3</p>
--	-------------------------	---------------------	---------------------