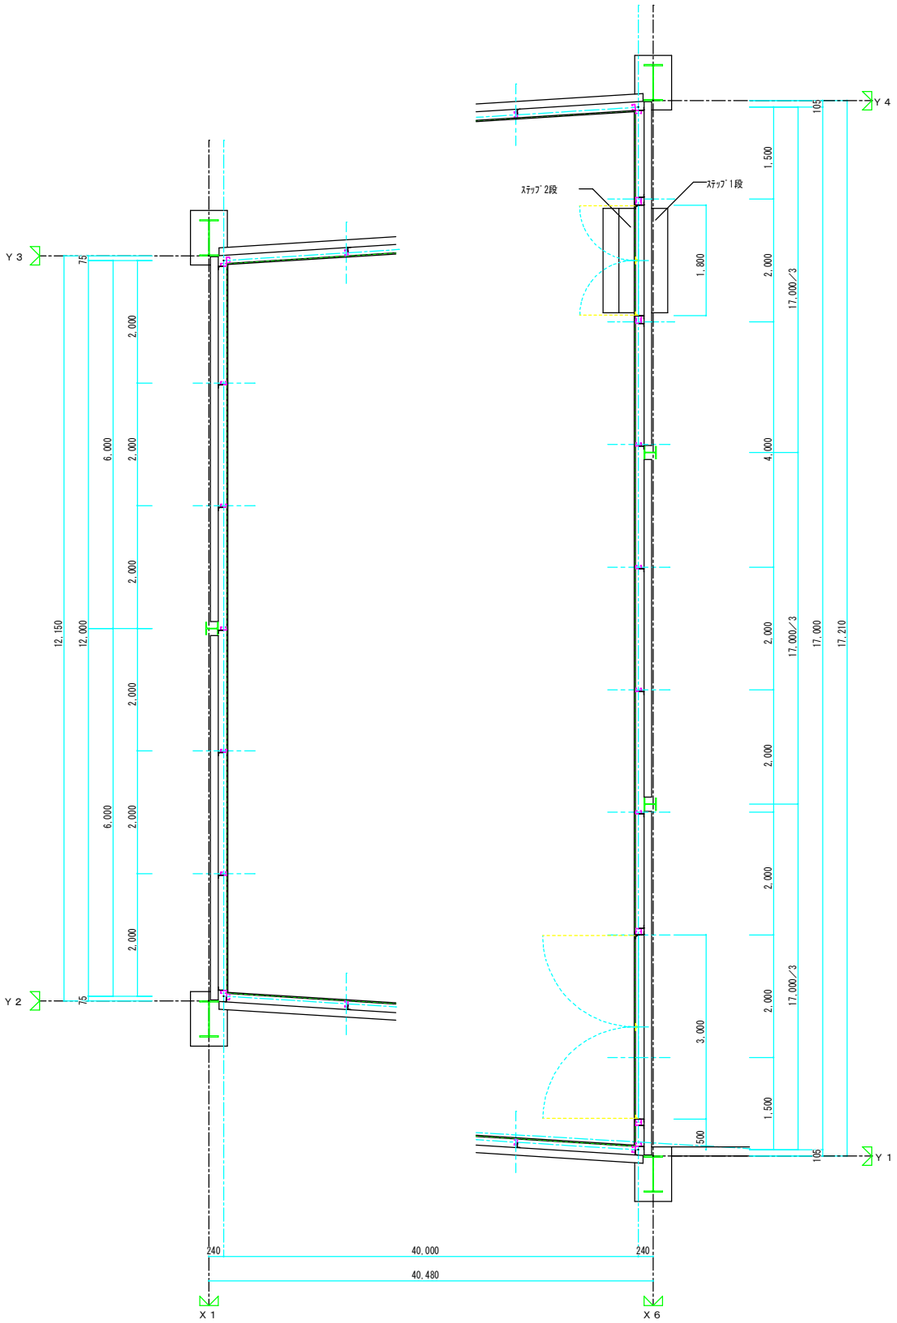

平面詳細図　1：100

※ 水抜き穴：φ10 @2,000

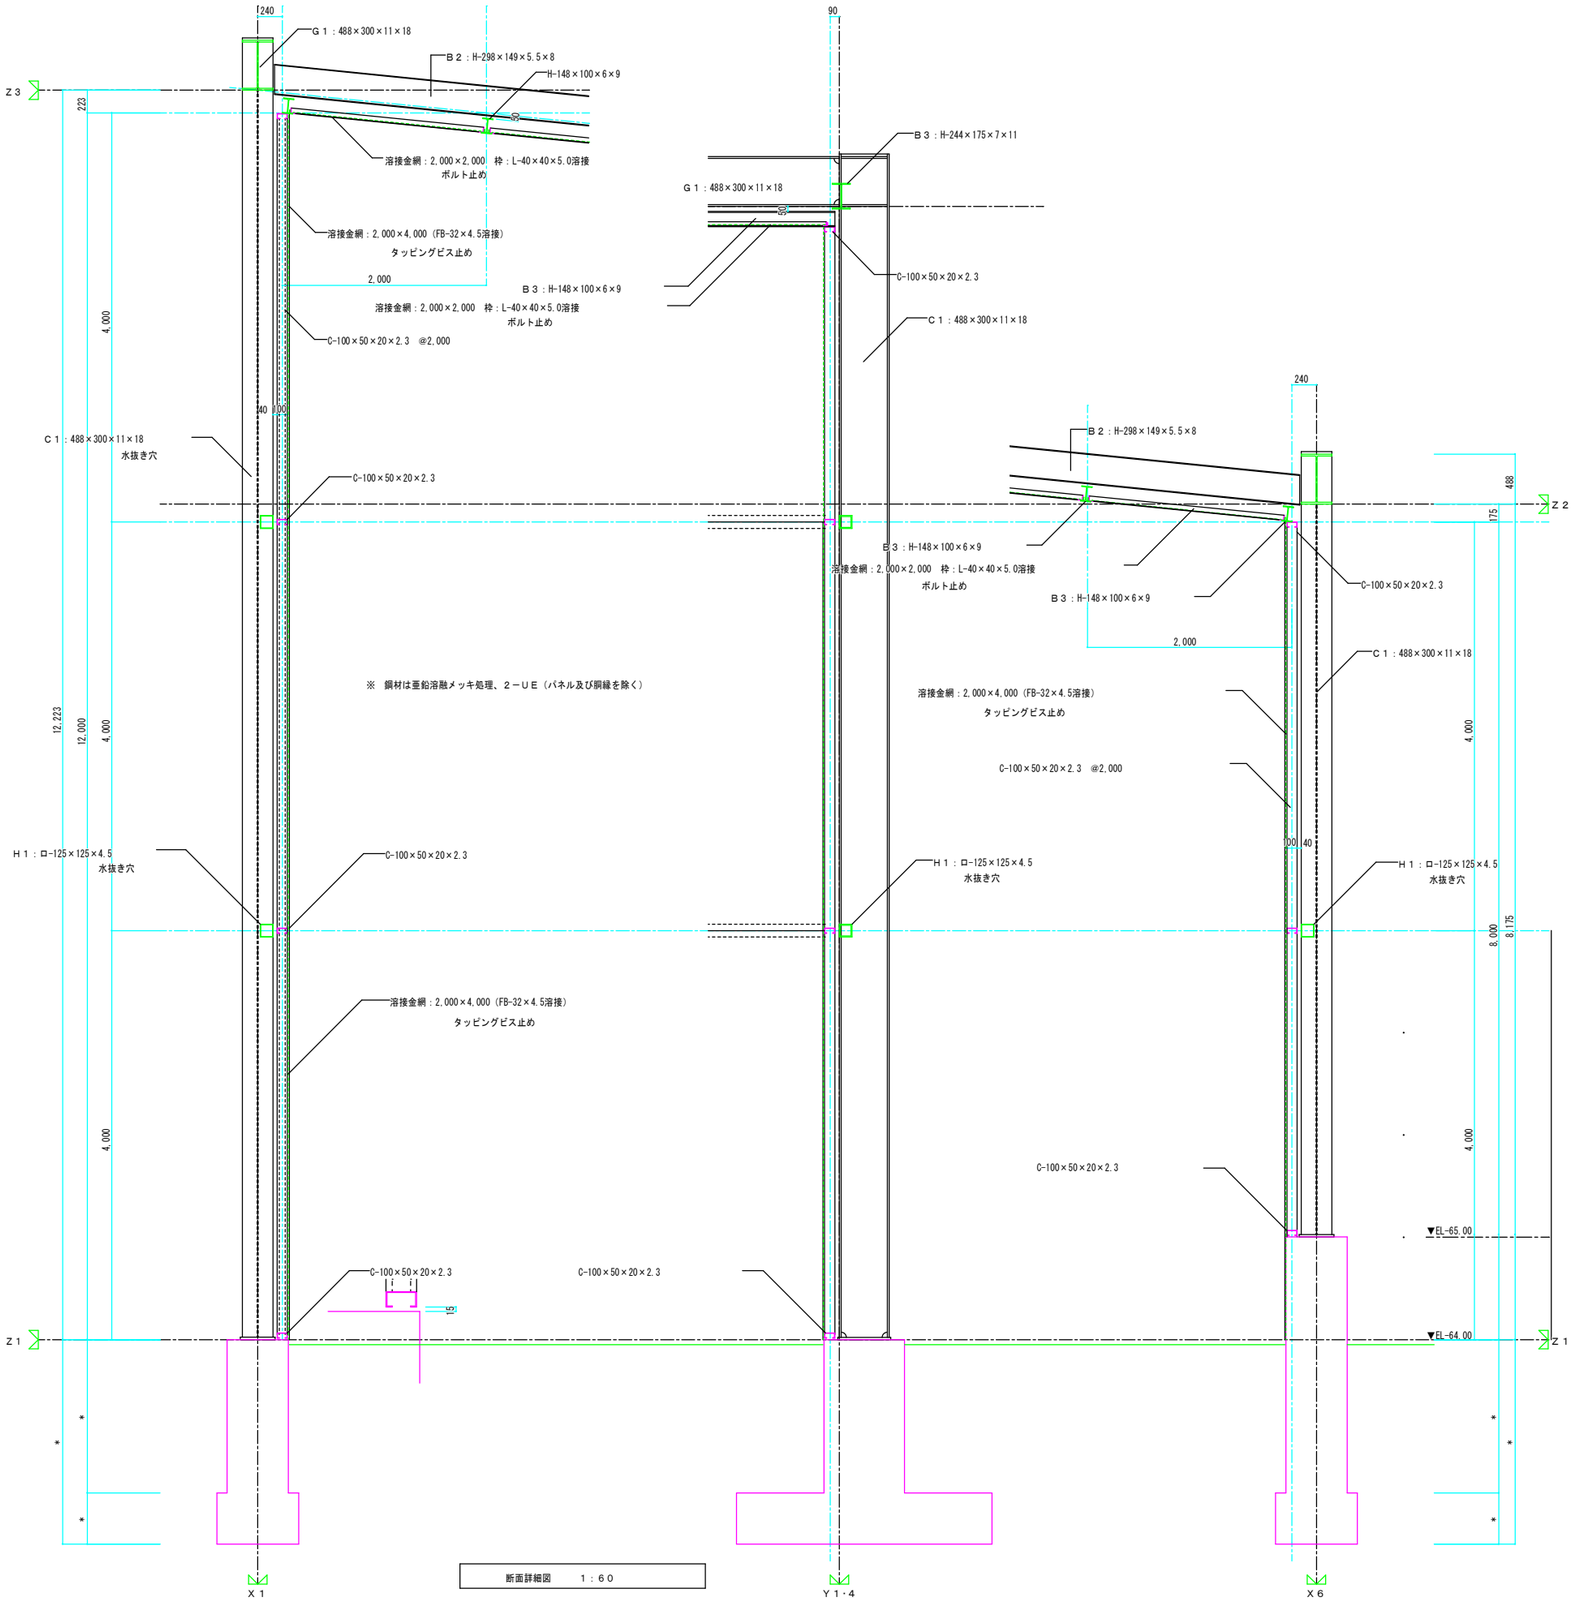

断面詳細図　1：60

業務名	図面名	縮尺		図面番号
円山動物園猛禽類野生復帰施設トレーニングケージ修繕業務	既存図（詳細図）	図示		A-4