


平面計画図

A1 1/300
A2 1/600

別添図 1

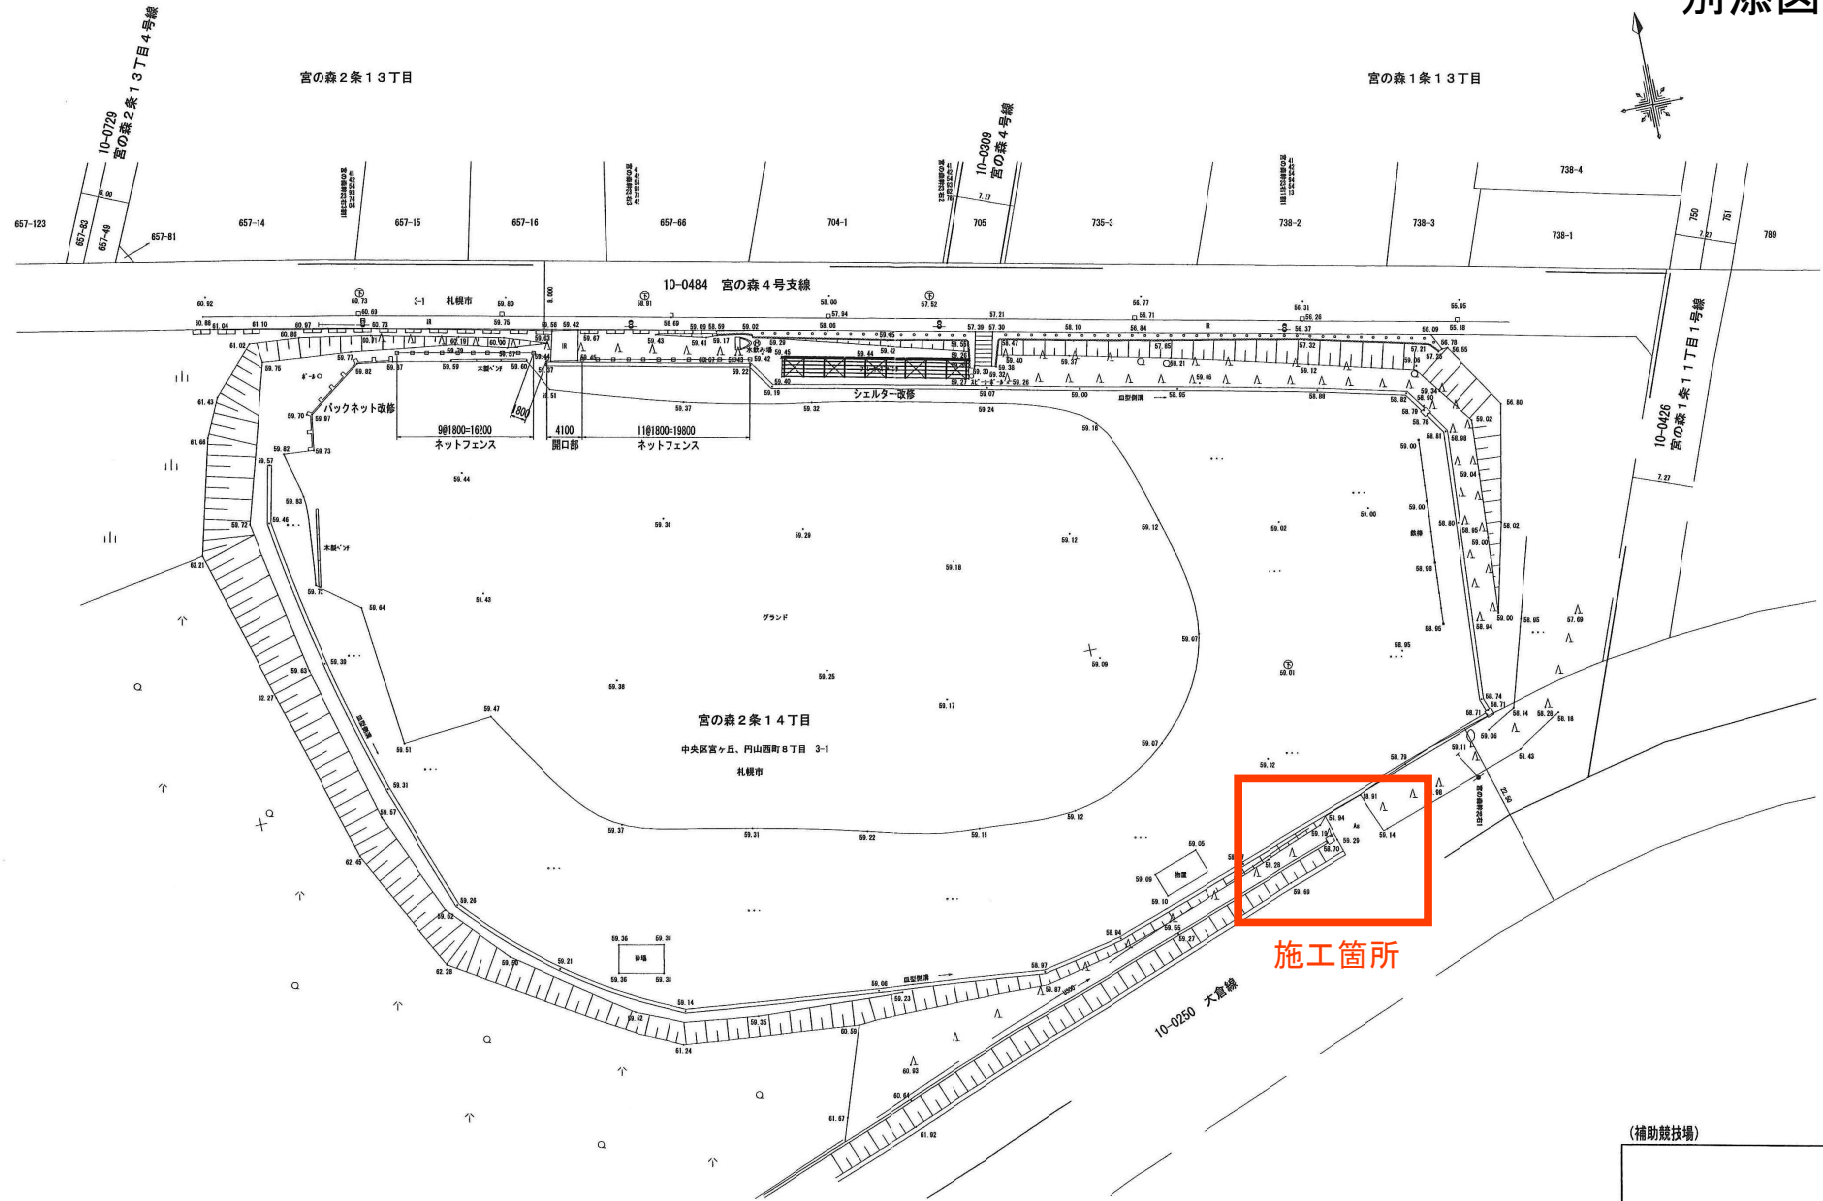

(補助競技場)

課長	係長	設計者	図面番号	縮尺	図面番号
		H 23.2	H 23.2	1/300	38 / 43