


# 道路区域断面図

別添図 3

路線番号	路線名称	区域区間番号	現況区間番号	縮尺
10-0250	大倉線	1100	200	1:100

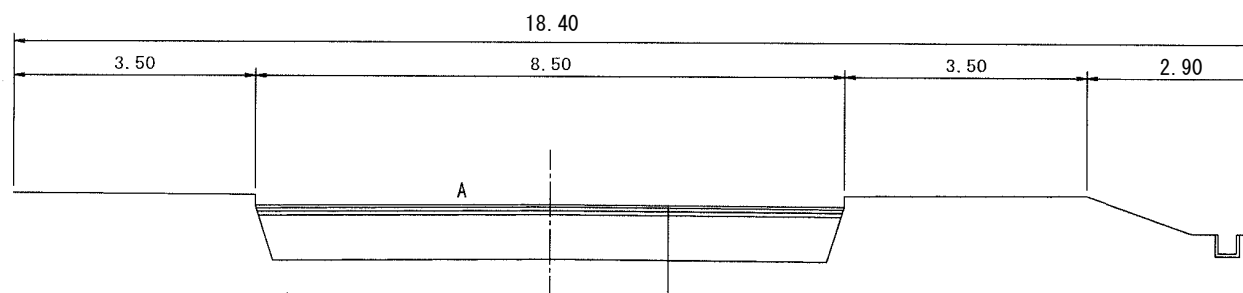

表層工 (細粒度ギャップアスコン)	厚 4cm
基層工 (粗粒度アスコン)	厚 5cm
上層路盤工 (アスファルト安定処理)	厚 6cm
下層路盤工 (切込碎石40~0)	厚 65cm