

市道の認定及び変更の件

令和 6 年（2024 年）5 月 17 日提出

札幌市長 秋 元 克 広

別表及び別図のとおり、それぞれ路線を認定し、及び変更する。

- | | |
|----------|-------|
| 1 認定する路線 | 11 路線 |
| 2 変更する路線 | 4 路線 |

（理 由）

開発行為により本市に引き継がれた道路等を管理するに当たり、6 路線を認定し、3 路線を変更するとともに、市施行事業に伴い 1 路線を変更するほか、区画整理に伴い 5 路線を認定するため、本案を提出する。

別表

1 認定する路線


整理番号	路線名	起 終	点 点	名 名	図 面 ペ ー ジ
20-03785	篠路3条7丁目1号線	雁来篠路連絡線			3
		篠路3条7丁目2号線			
20-03786	篠路3条7丁目2号線	篠路3条7丁目3号線			3
		篠路3条7丁目4号線			
20-03787	篠路3条7丁目3号線	篠路3条7丁目5号線 (北区篠路3条7丁目63番2先)			3
		篠路3条7丁目5号線 (北区篠路3条7丁目95番1先)			
20-03788	篠路3条7丁目4号線	篠路3条7丁目3号線			3
		一般道道花畔札幌線			
20-03789	篠路3条7丁目5号線	雁来篠路連絡線			3
		篠路3条7丁目3号線			
50-03499	平岸5条15丁目1号線	静療院連絡線 (豊平区平岸5条15丁目910番44先)			4
		静療院連絡線 (豊平区平岸5条15丁目910番35先)			
55-03608	平岡3条3丁目2号線	平岡循環通線			5
		平岡3条3丁目3号線			
55-03609	平岡3条3丁目3号線	平岡3条3丁目2号線			5
		平岡108号線			
60-02527	常盤6条2丁目1号線	常盤6条2丁目2号線			6
		常盤小学校南線			
60-02528	常盤6条2丁目2号線	常盤6条2丁目1号線			6
		常盤小学校南線			
60-02529	常盤6条2丁目3号線	常盤6条2丁目1号線 (南区常盤6条2丁目103番90先)			6
		常盤6条2丁目1号線 (南区常盤6条2丁目103番96先)			

2 変更する路線


整理番号	旧 新	路線名	起 終	点 点	名 名	図 面 ペ ー ジ
10-00022	旧	北4条中通線	西3丁目線			1
	新	北4条中通線	西12丁目線			
20-01993	旧	新琴似5条1丁目1号線	主要道道札幌停車場線			2
	新	新琴似5条1丁目1号線	西12丁目線			
			一般道道琴似停車場新琴似線			
70-00700	旧	平和宅造5号線	新琴似4条1丁目1号線			7
	新	平和宅造5号線	一般道道琴似停車場新琴似線			
			平和宅造1号線			
75-02987	旧	宮の沢93号線	平和宅造2号線			8
	新	宮の沢93号線	平和宅造1号線			
			平和49号線			
	旧	宮の沢93号線	手稲区西宮の沢4条1丁目159番31先			8
	新	宮の沢93号線	宮の沢20号線			
			宮の沢94号線			
			宮の沢20号線			

別図

路線変更一般図1 (中央区)

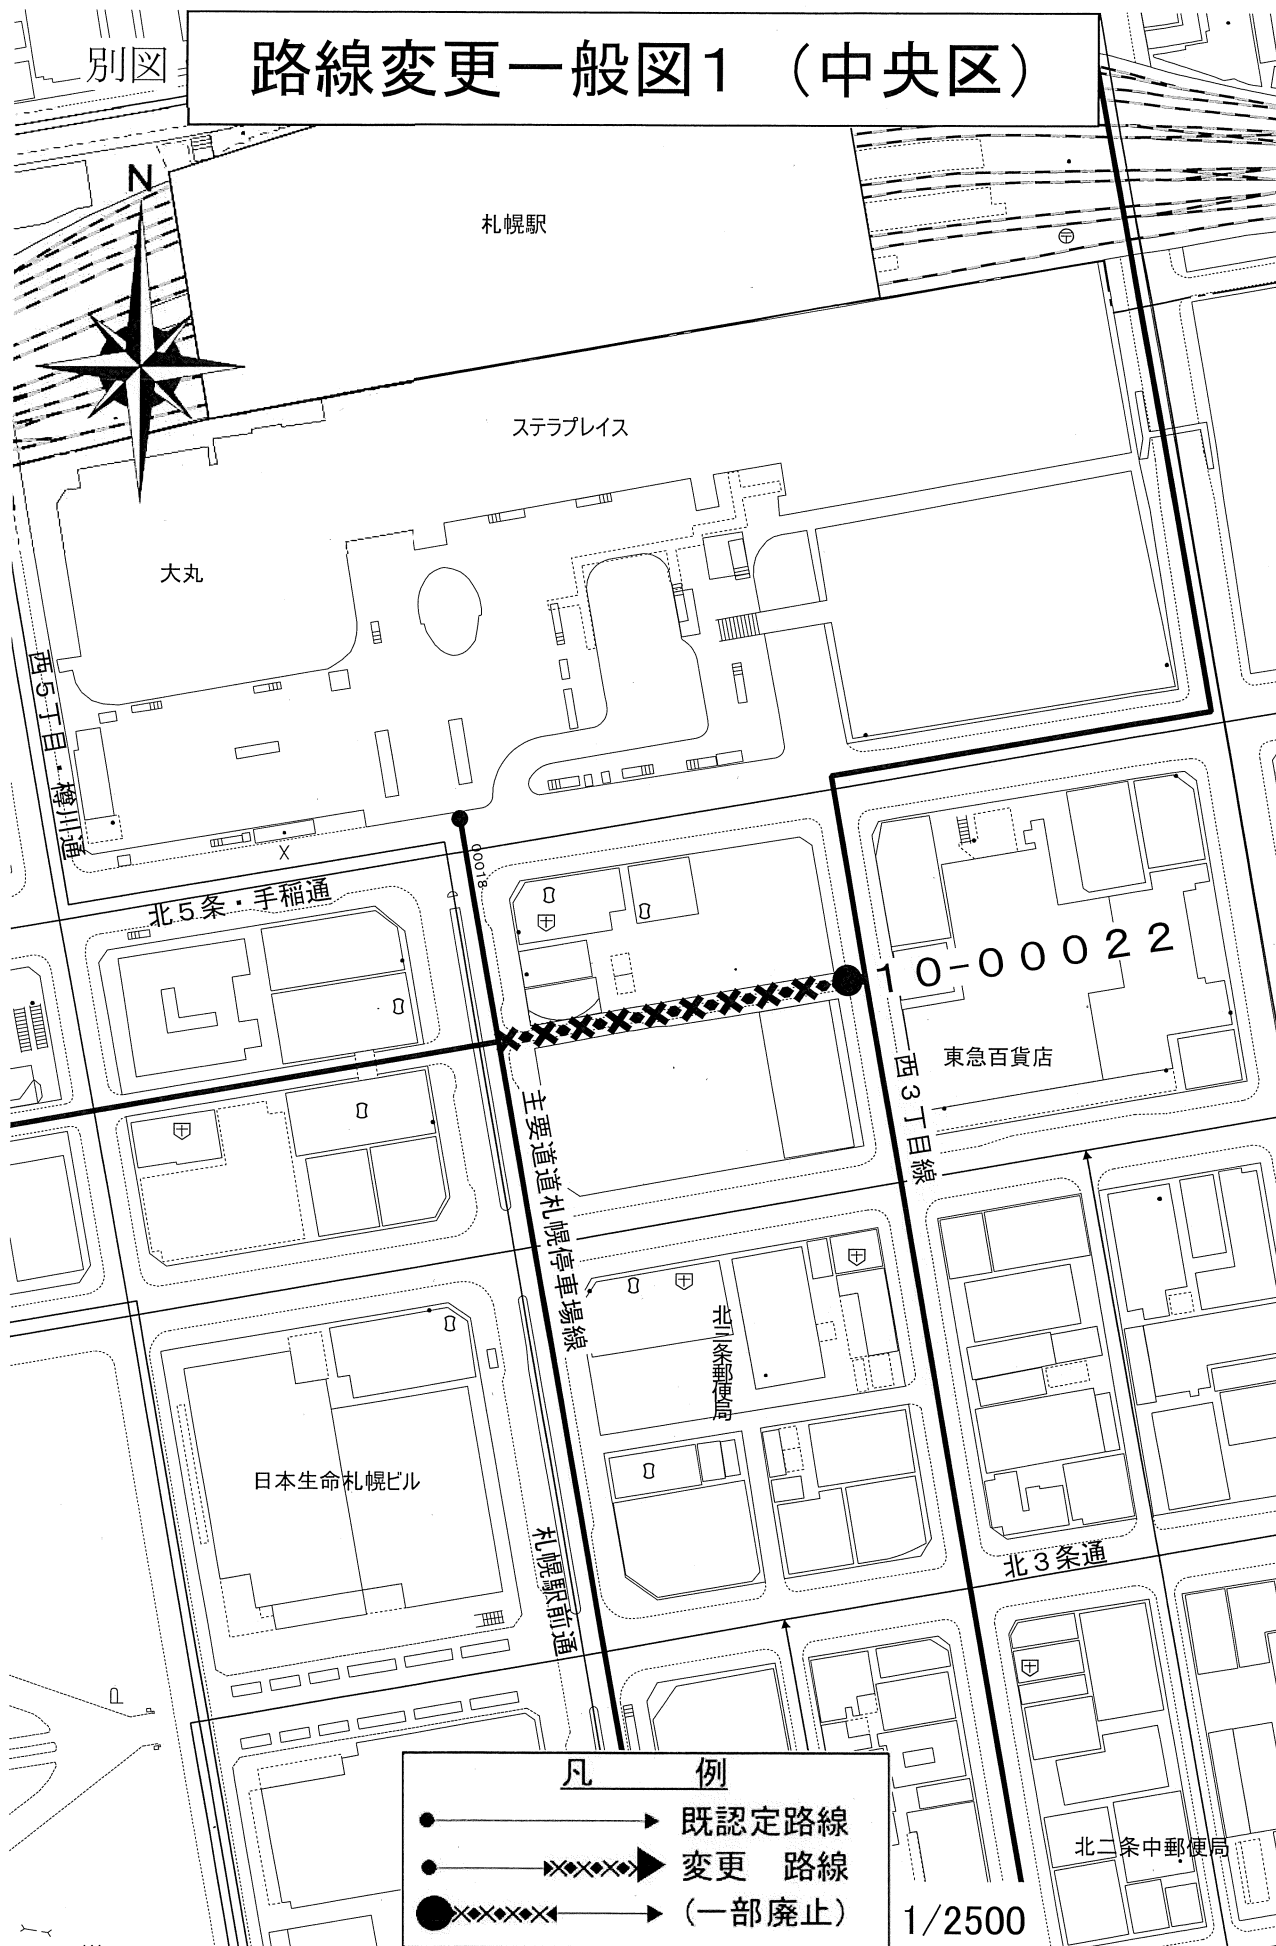

路線変更一般図2（北区）

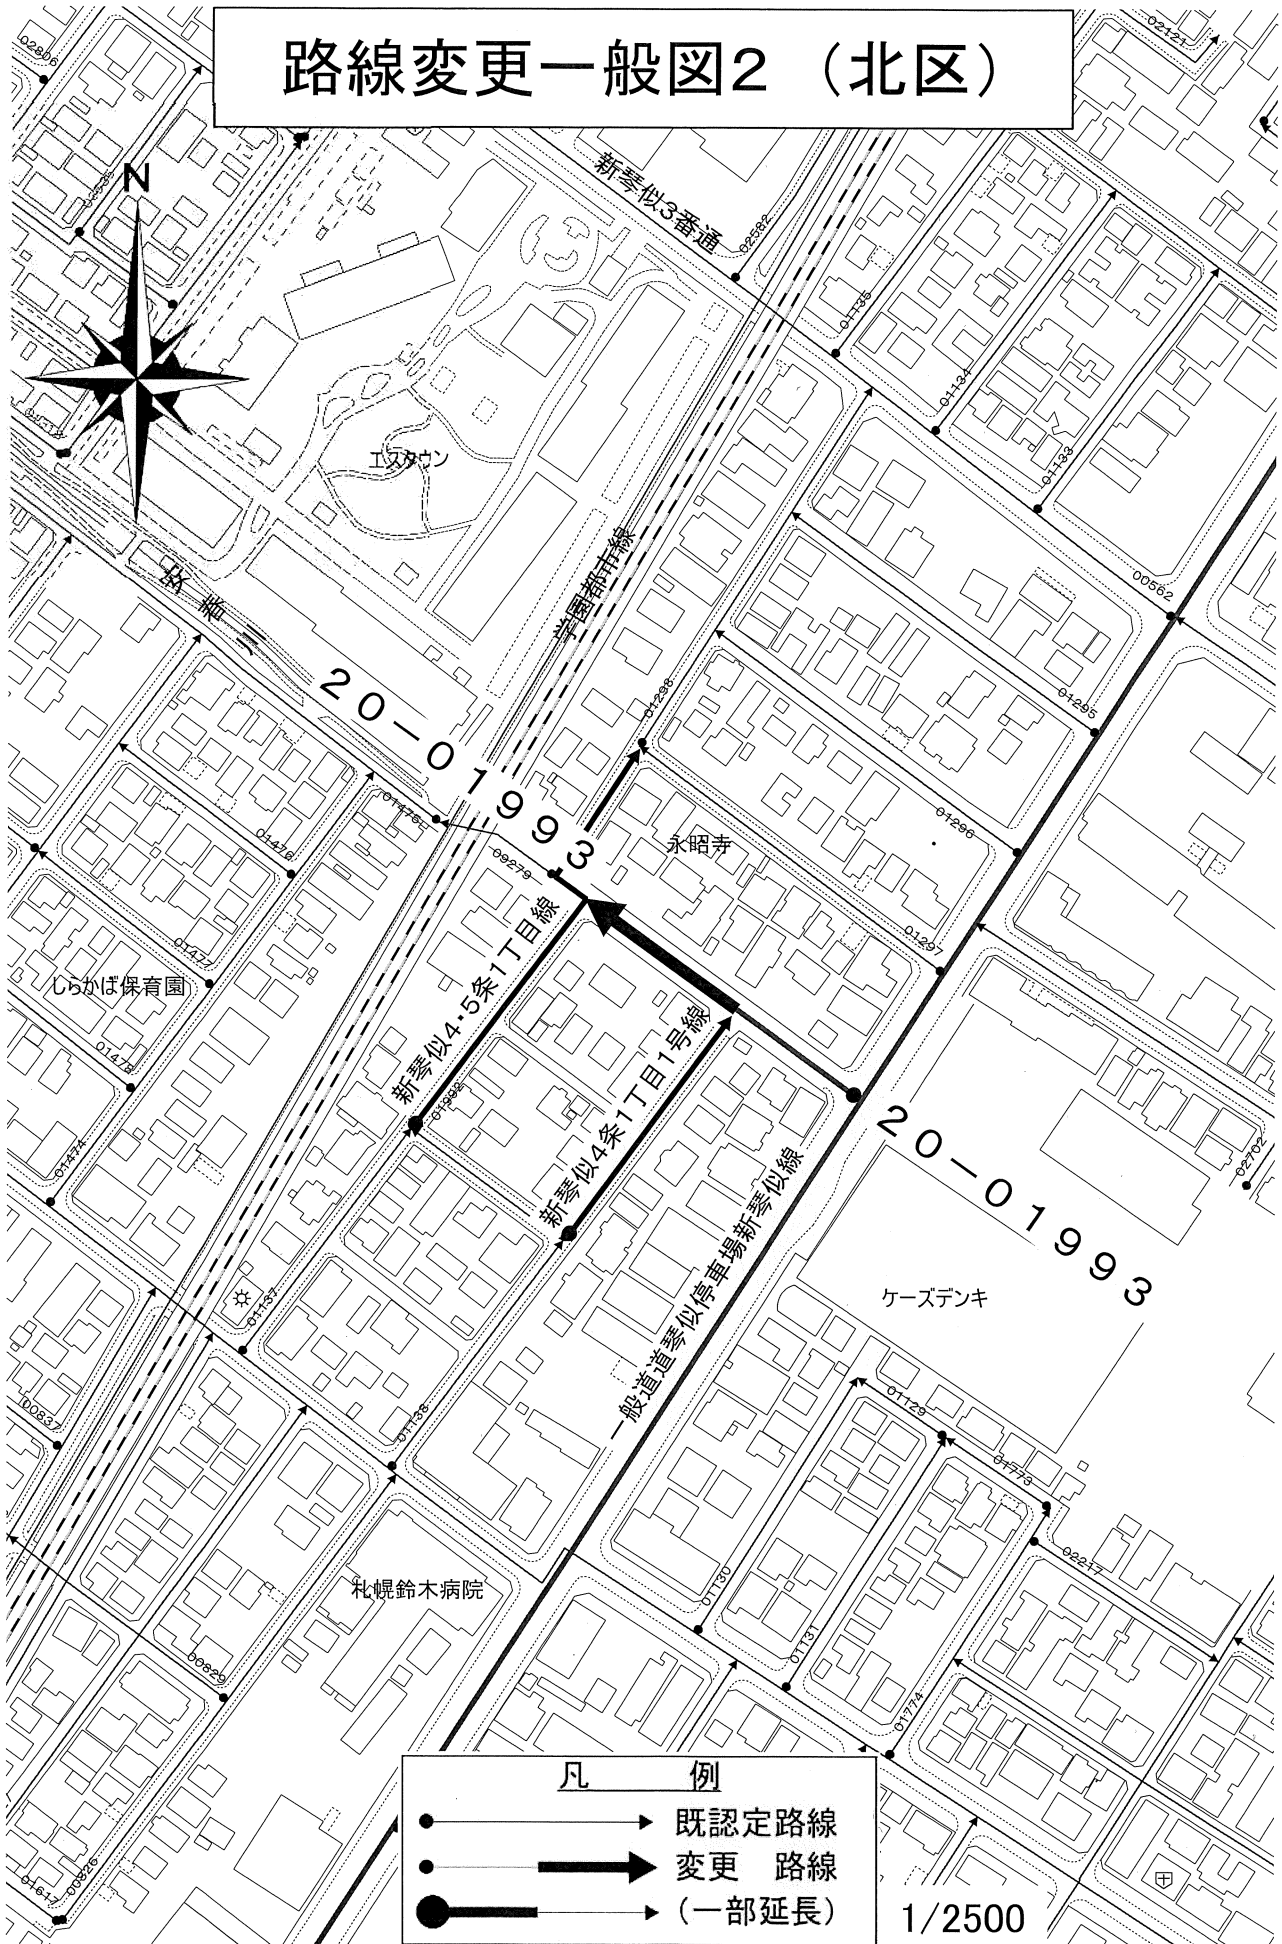


凡 例

- → 既認定路線
- → 変更 路線
- → (一部延長)

1/2500

路線認定一般図3 (北区)

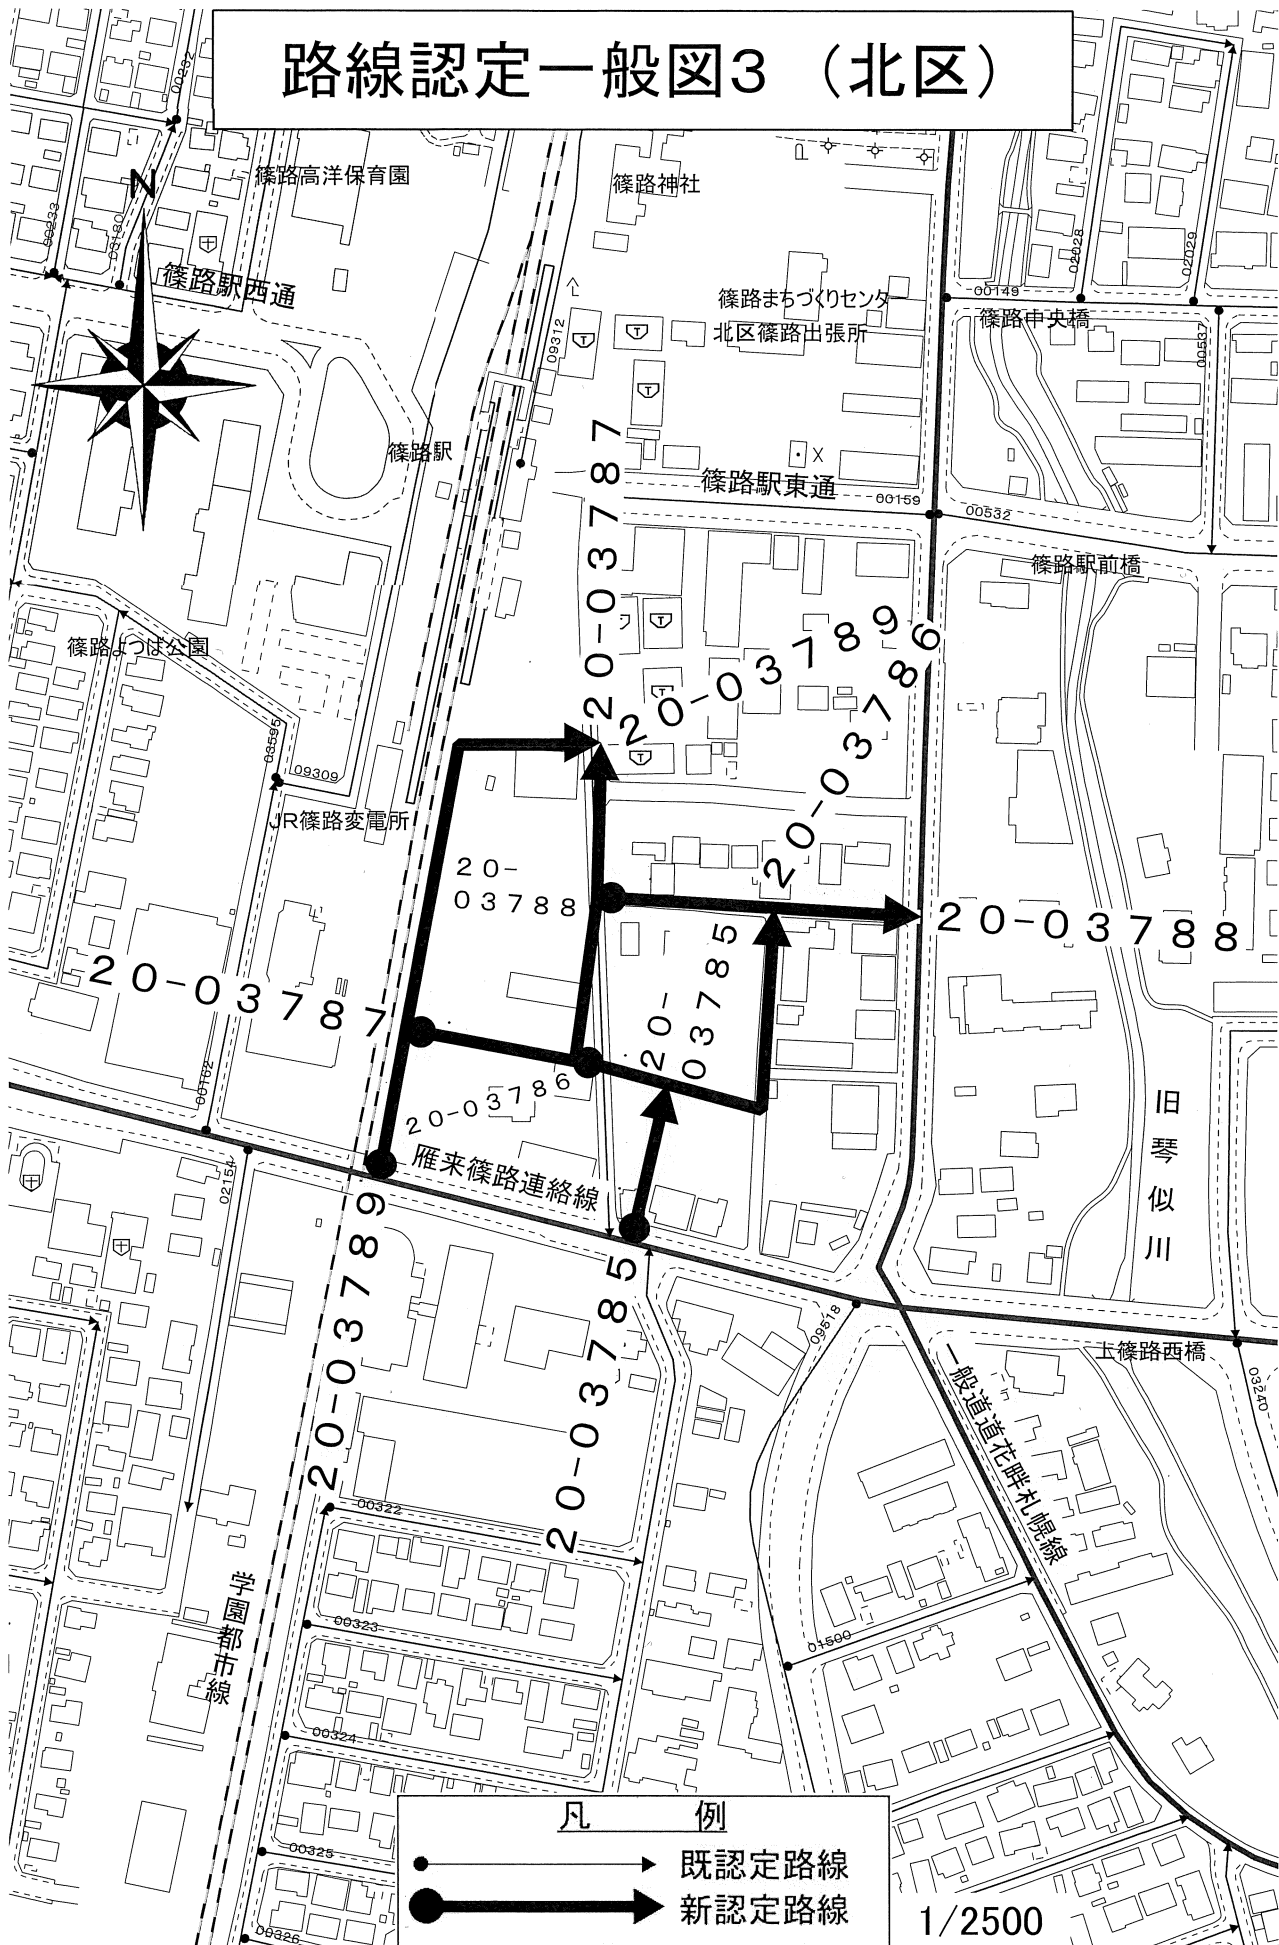


凡 例

- 既認定路線
- 新認定路線

1/2500

路線認定一般図4 (豊平区)

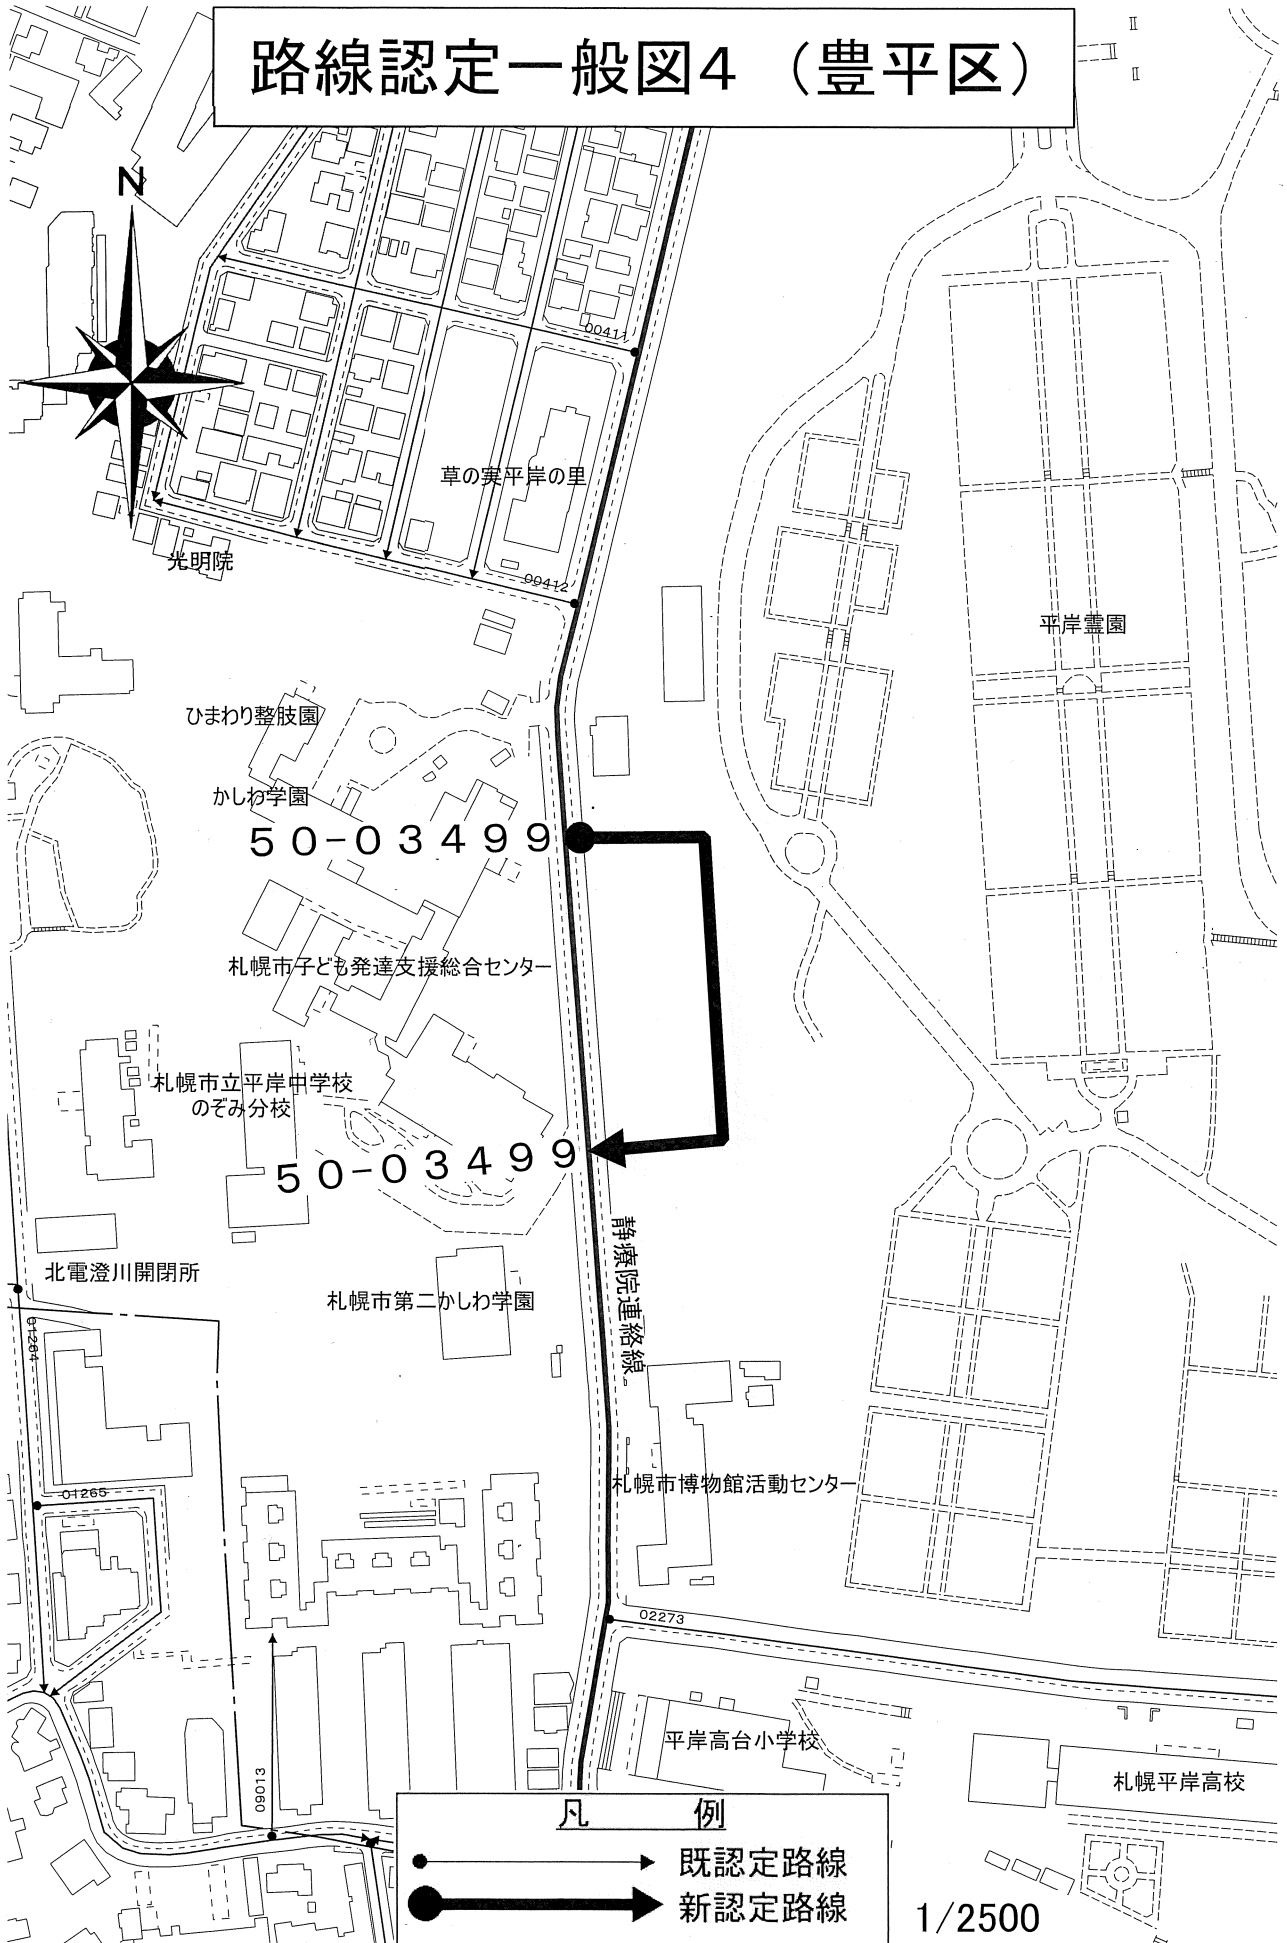


凡 例


- → 既認定路線
- → 新認定路線

1/2500

路線認定一般図5 (清田区)

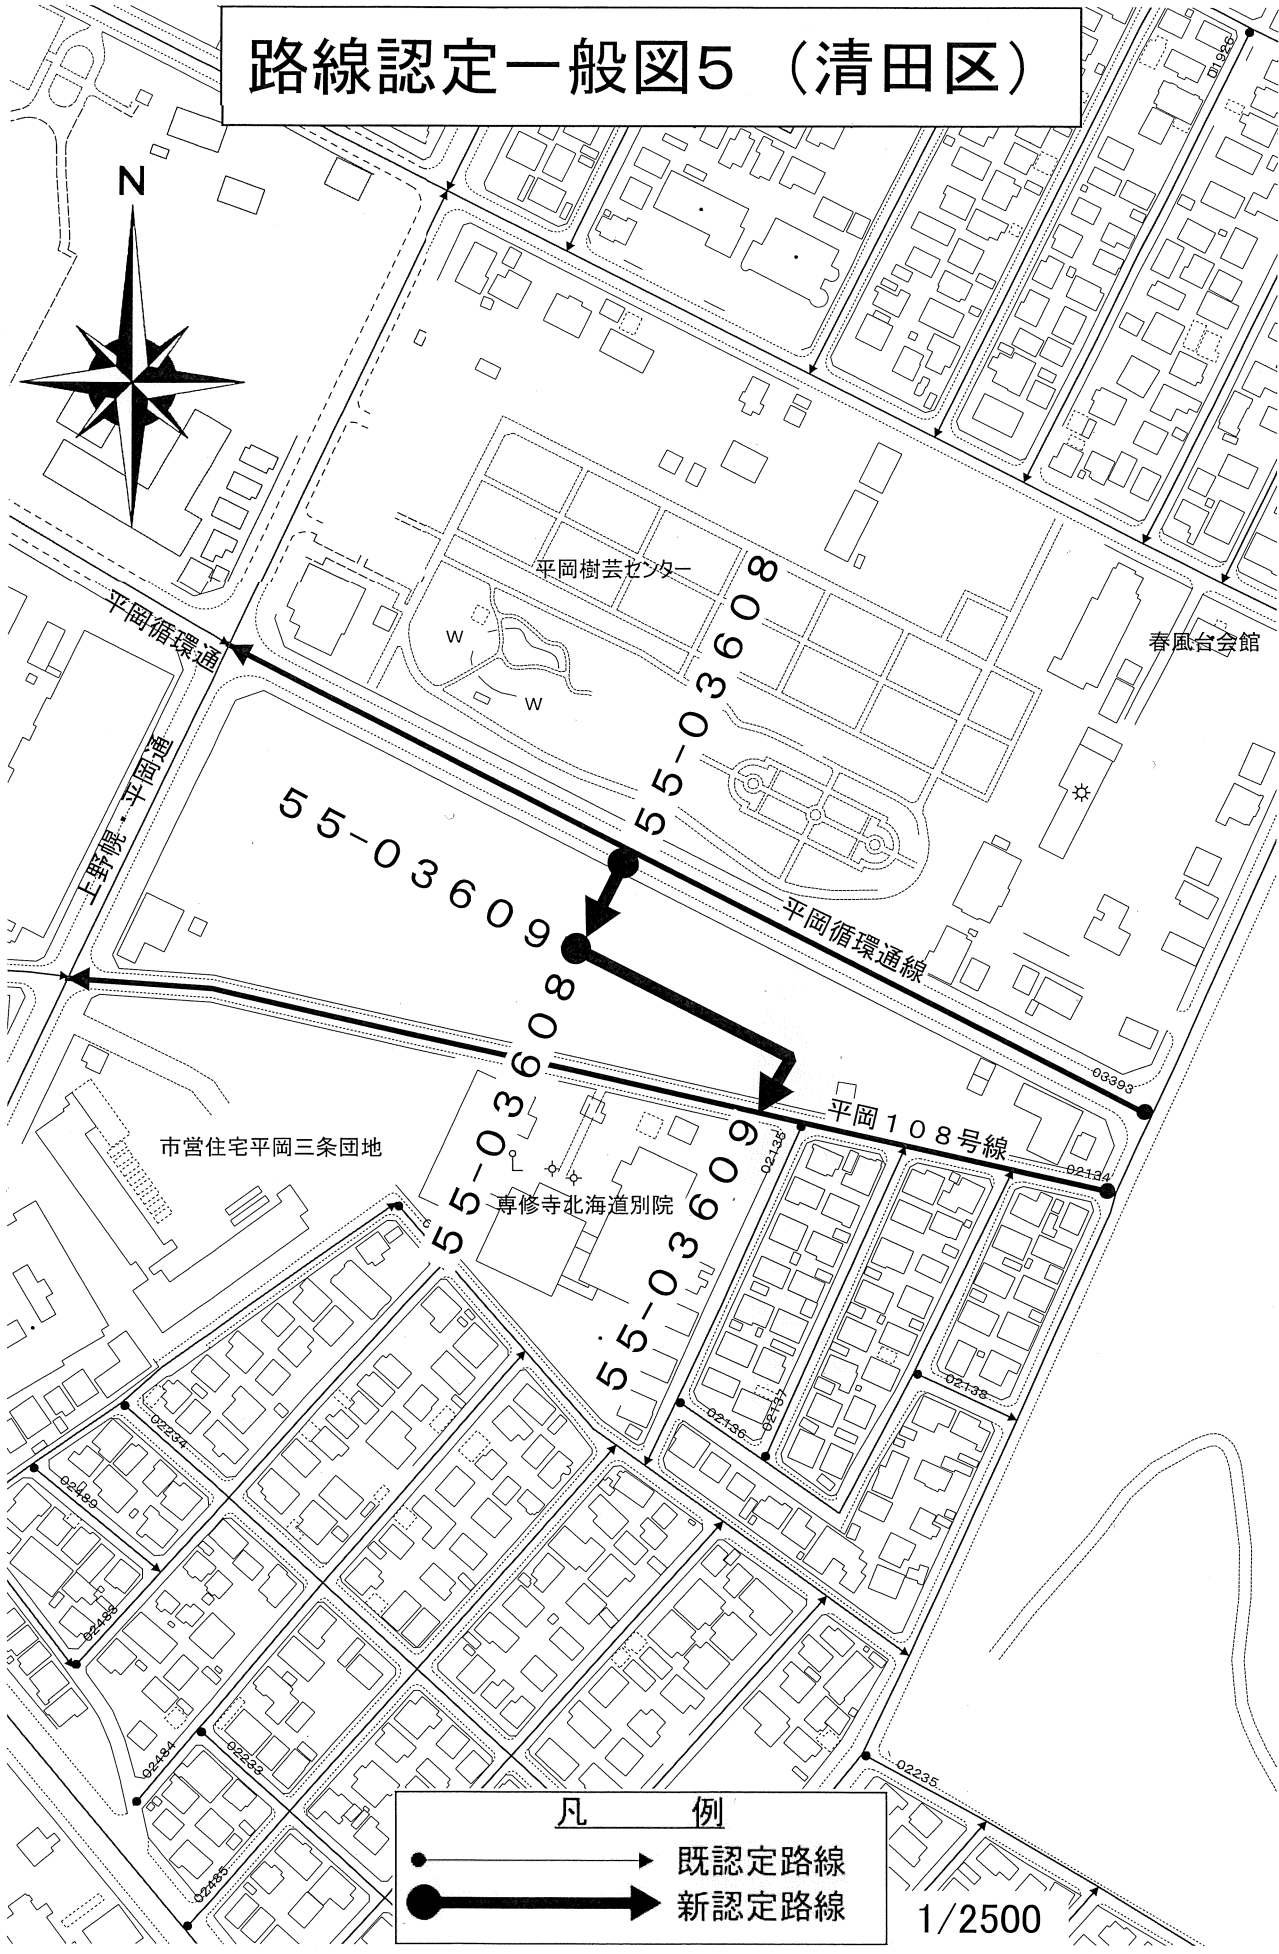

路線認定一般図6 (南区)

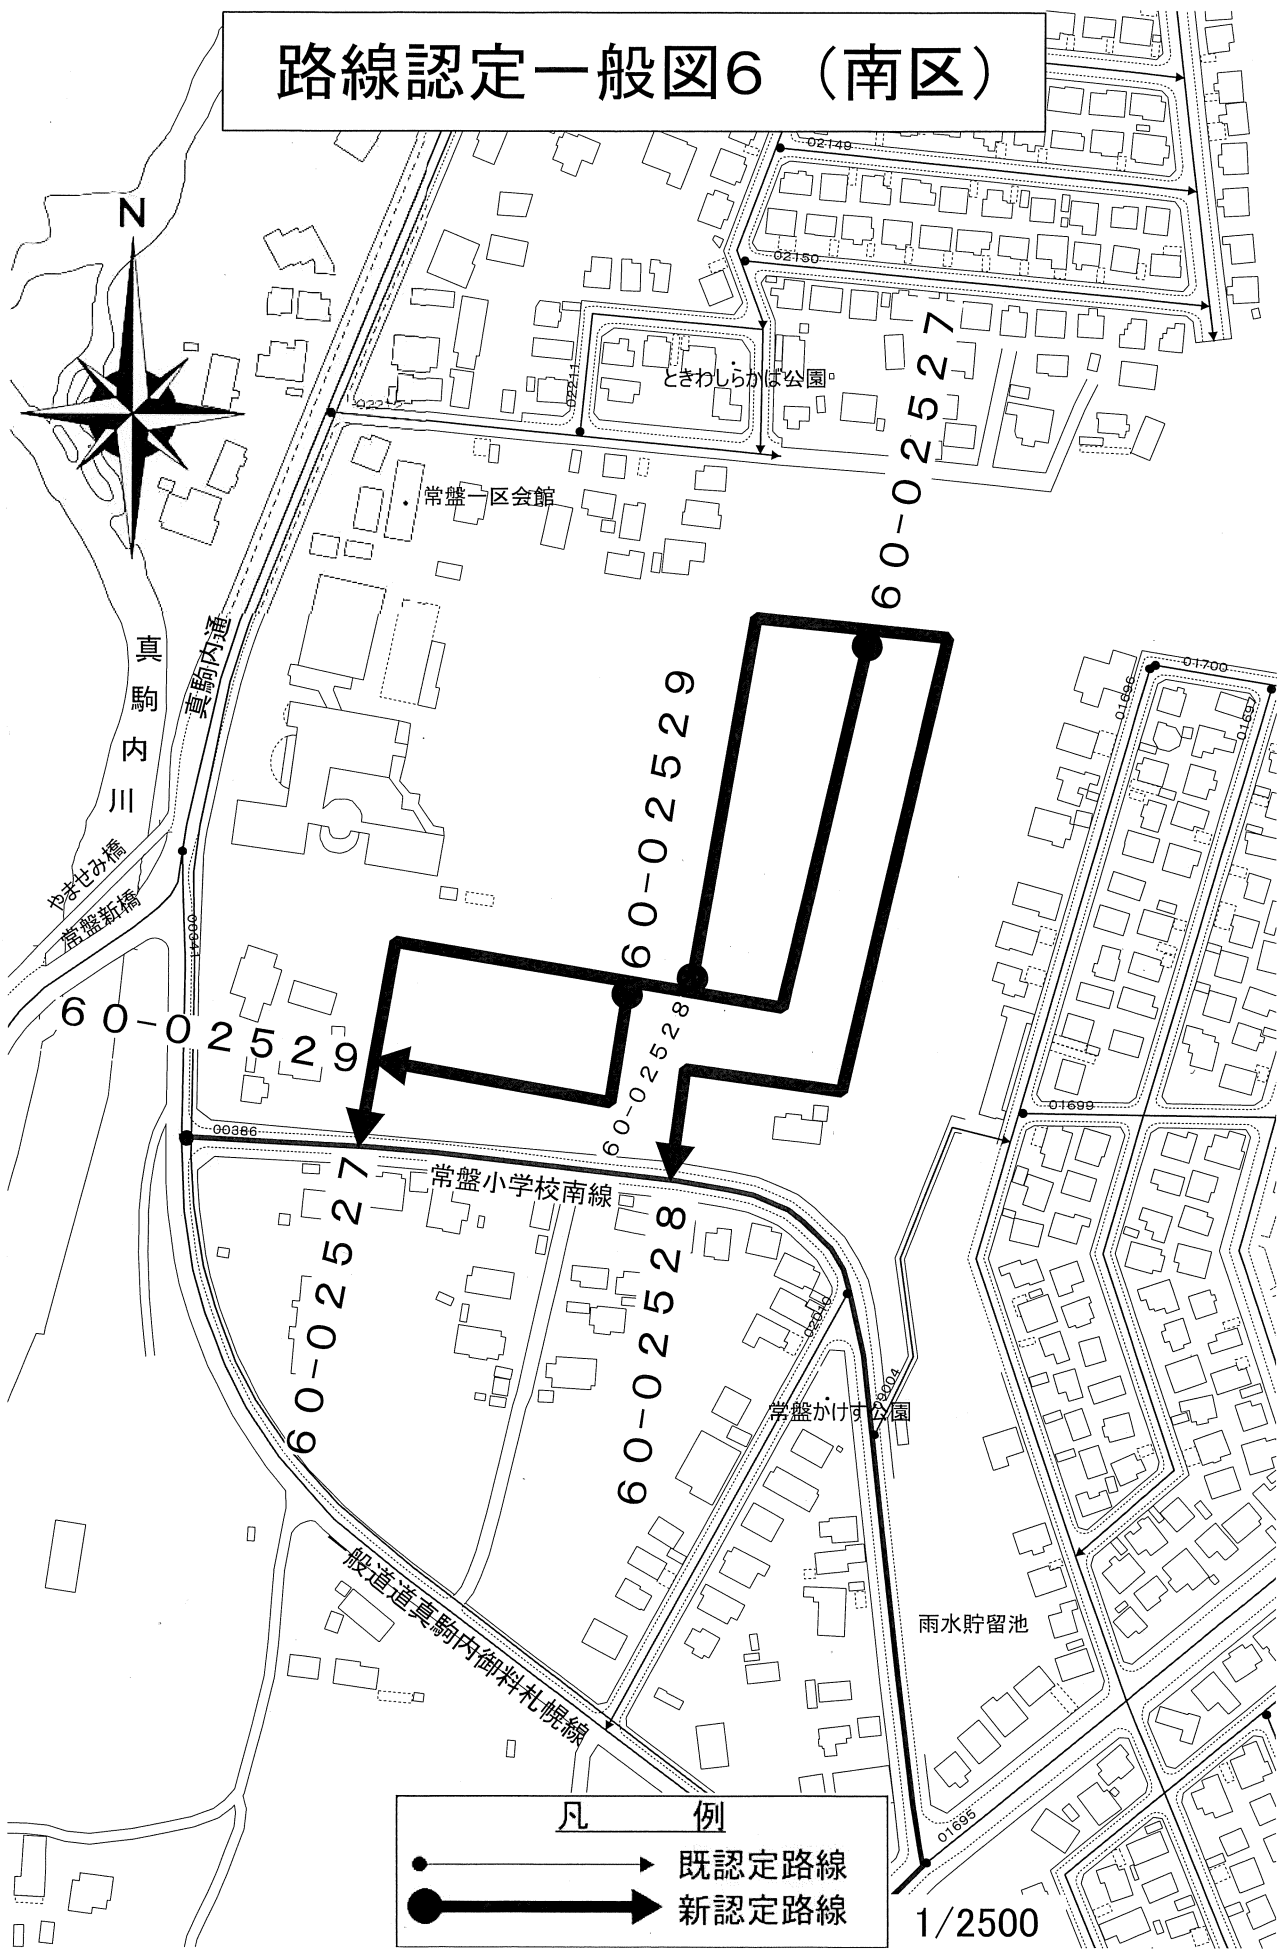


凡 例

- 既認定路線
- 新認定路線

1/2500

路線変更一般図7 (西区)

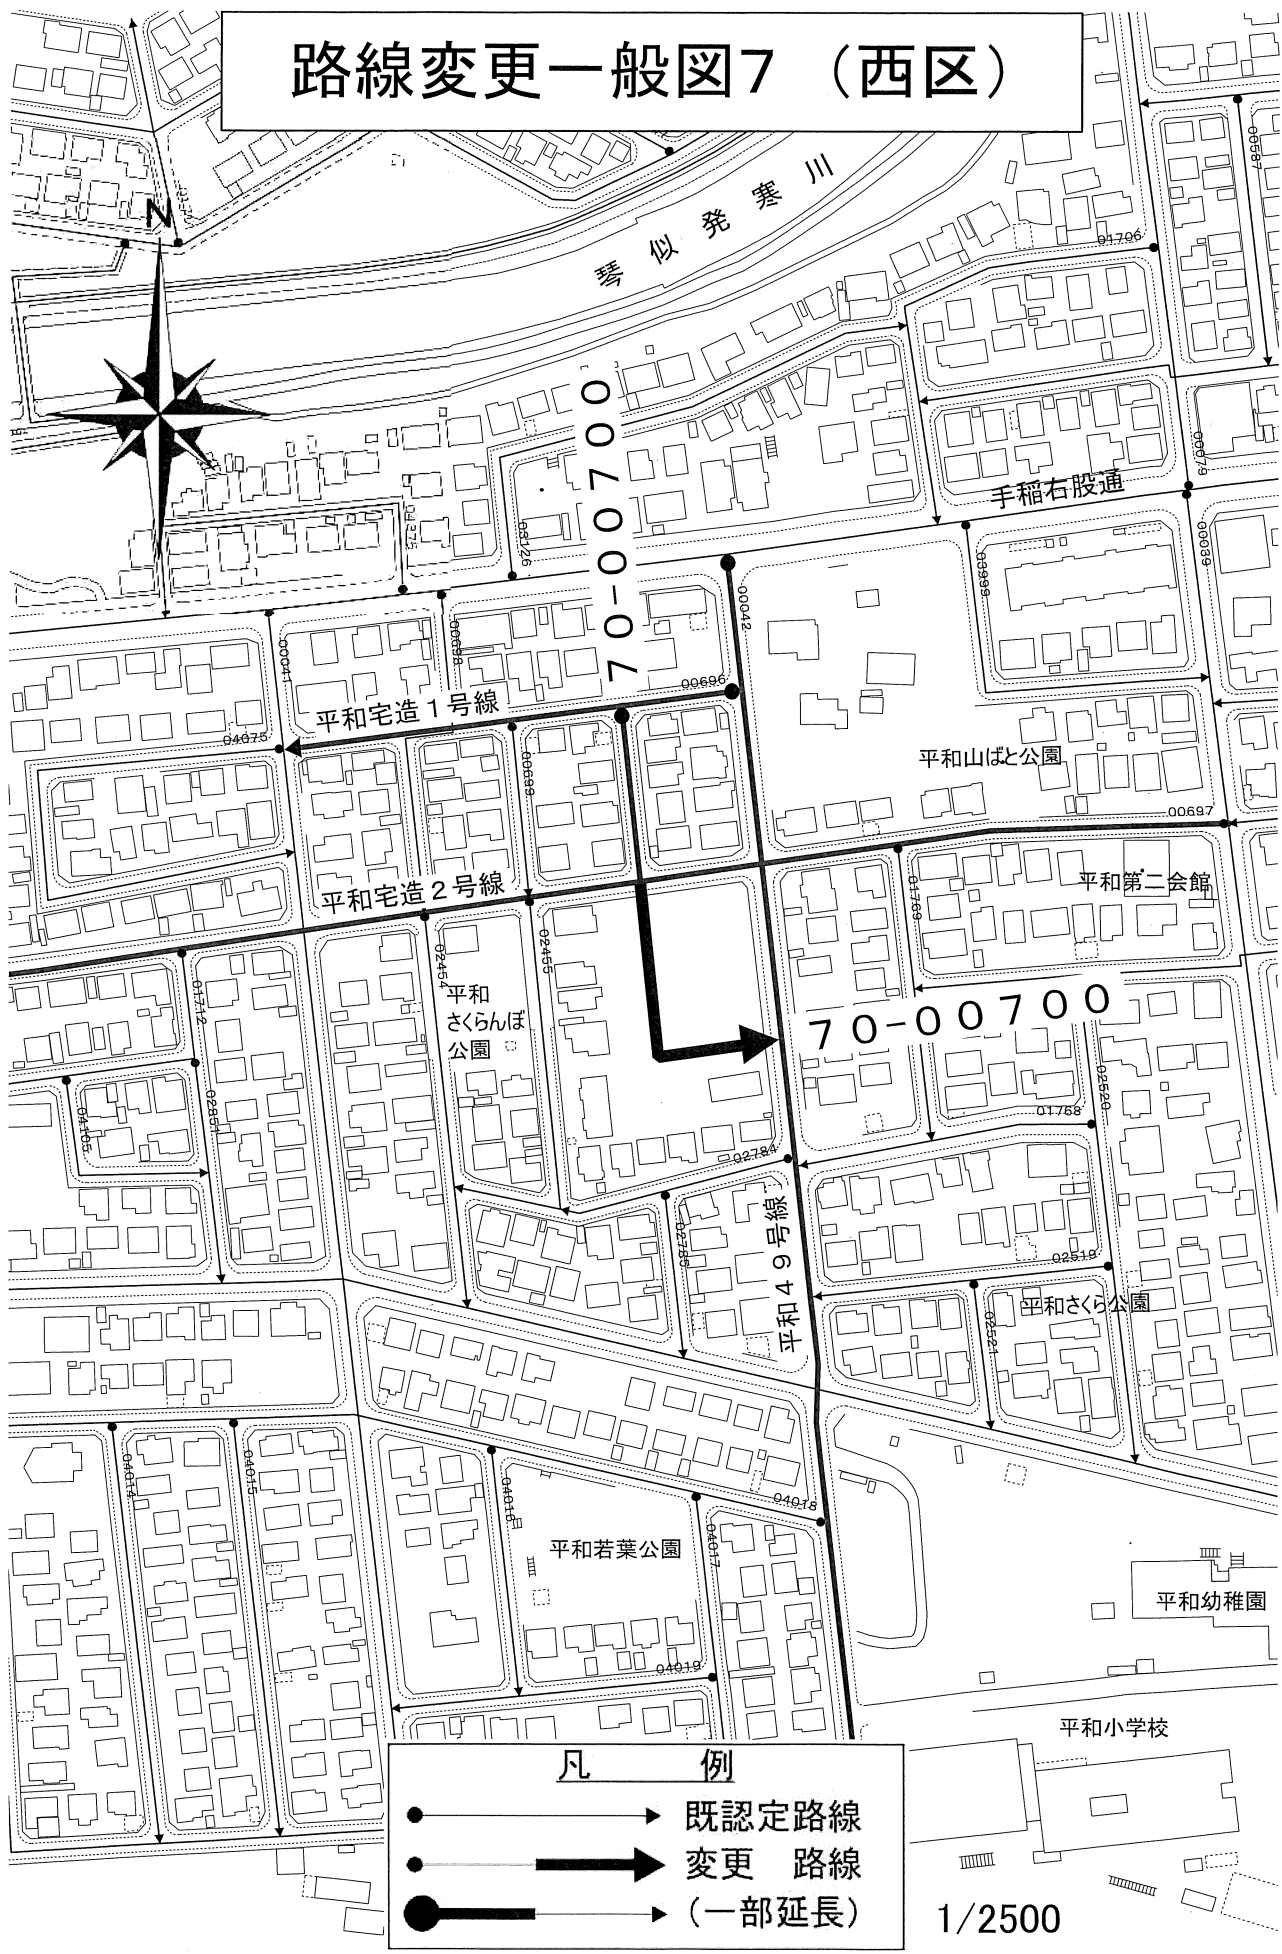

凡 例	
	既認定路線
	変更 路線
	(一部延長)

1/2500

路線変更一般図8 (手稲区)

