


通行止め箇所図

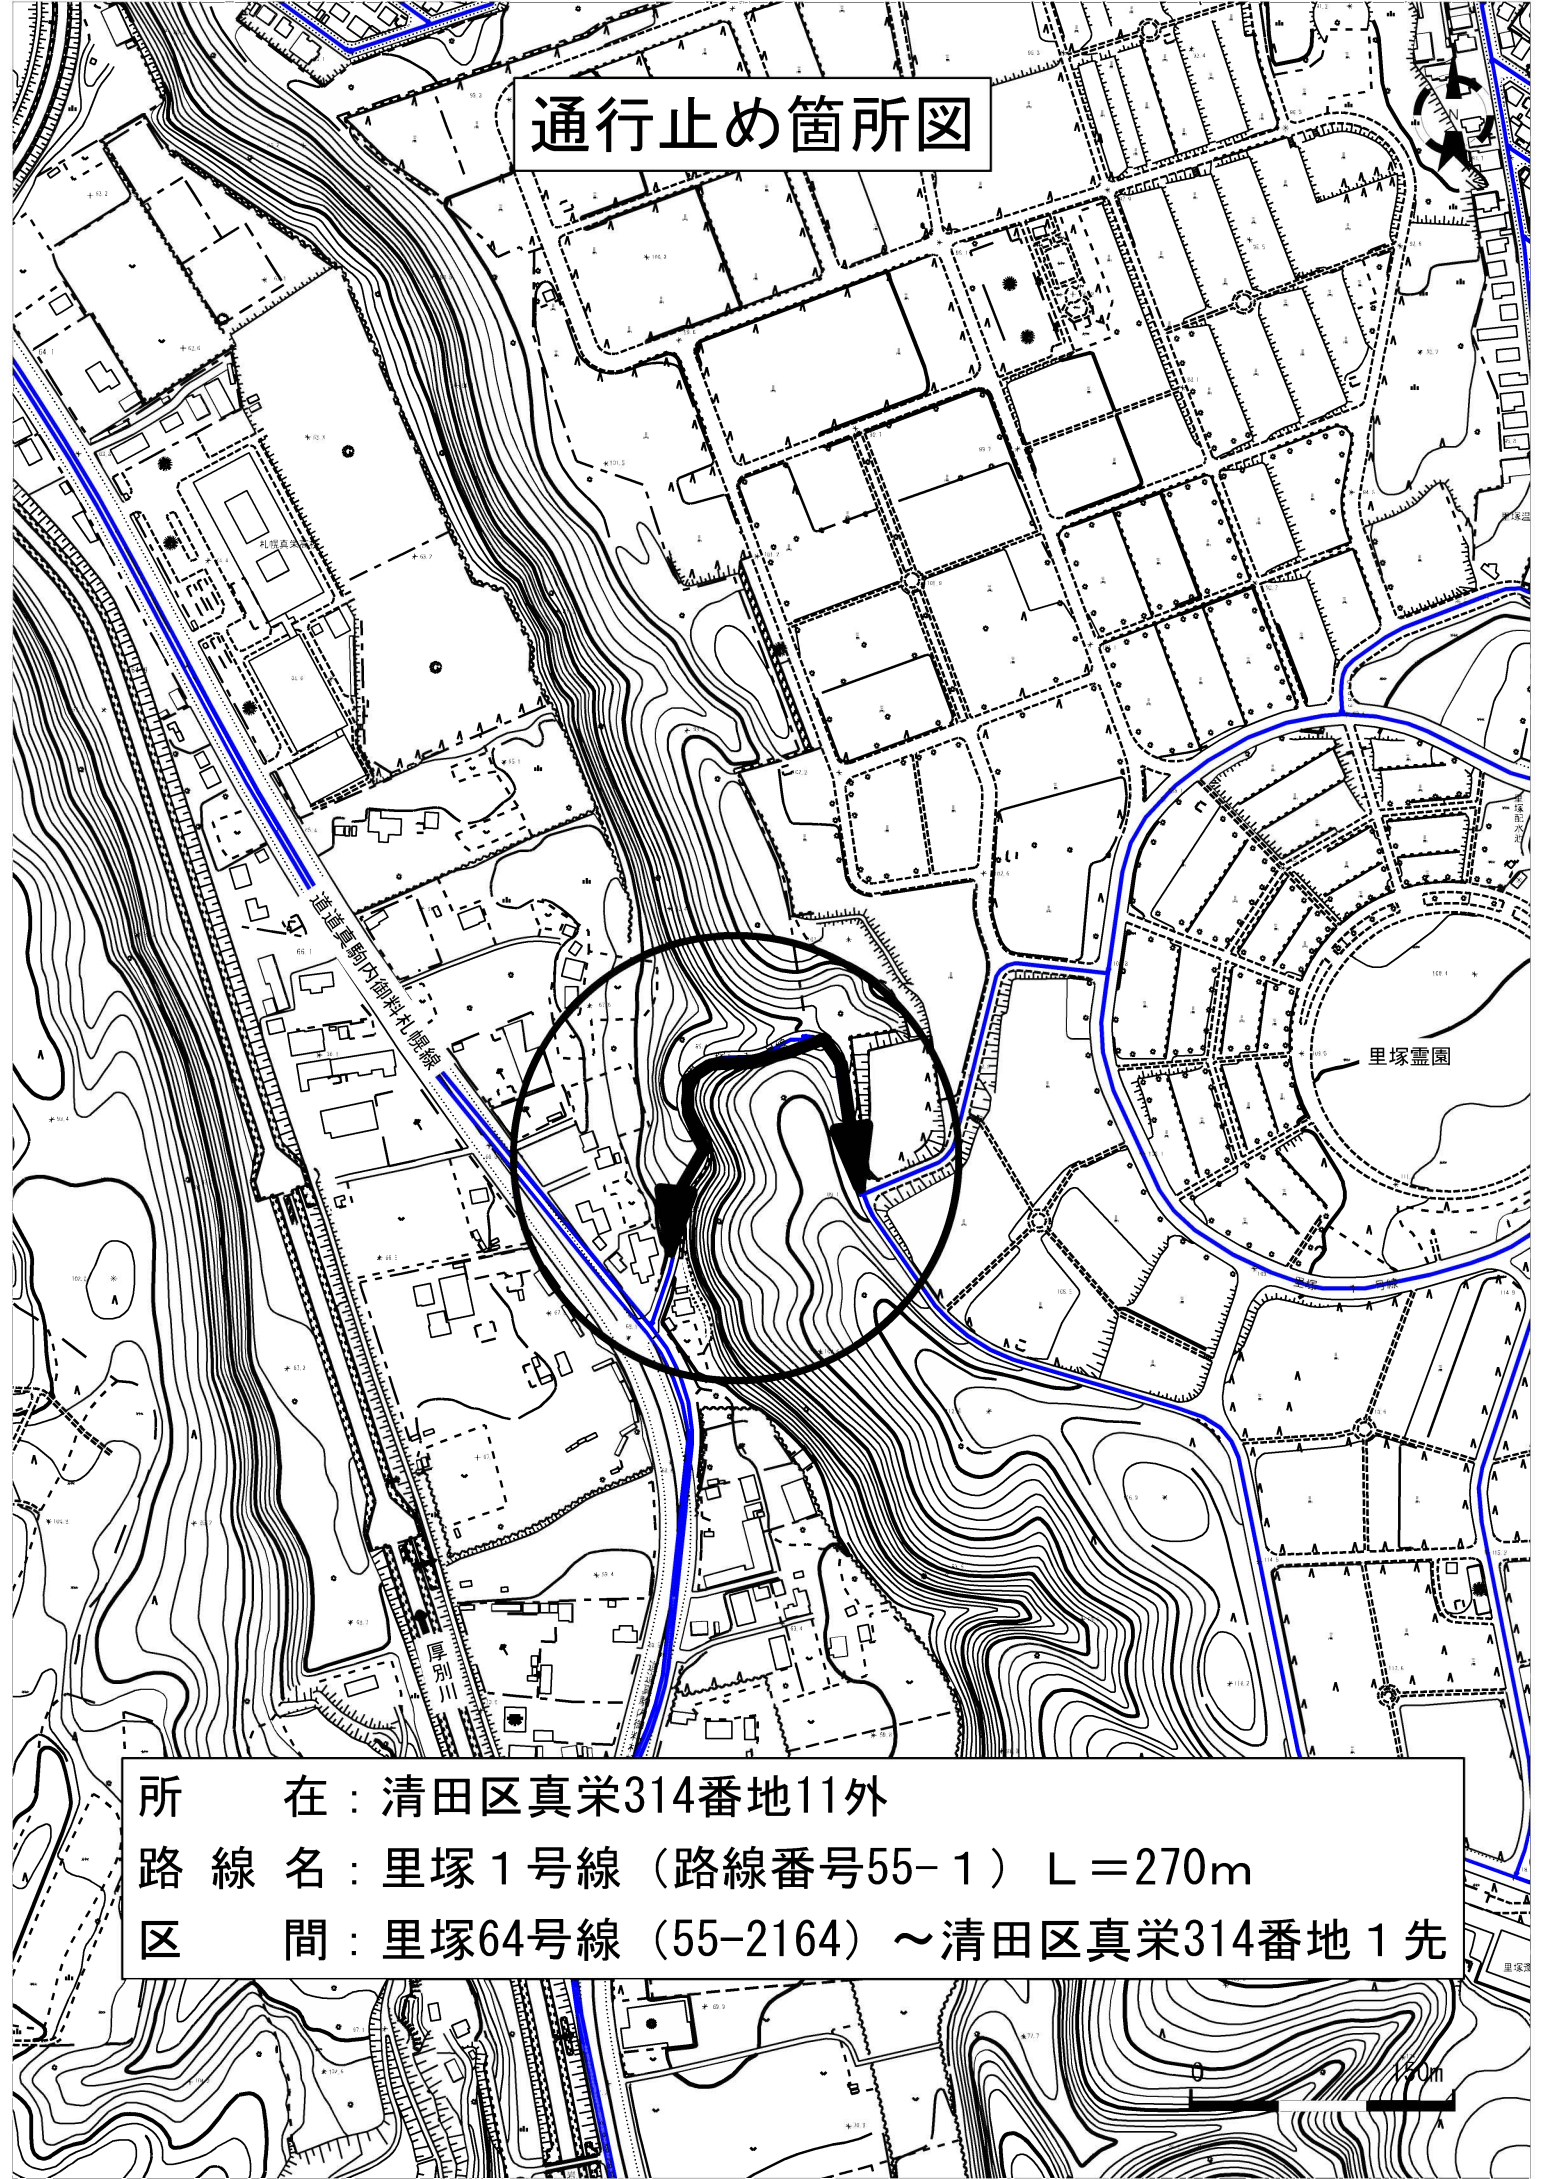

所 在：清田区真栄314番地11外
路 線 名：里塚1号線（路線番号55-1）L=270m
区 間：里塚64号線（55-2164）～清田区真栄314番地1先