




地下 1 階 平面図 1 : 100

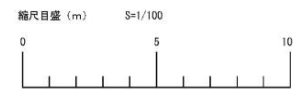


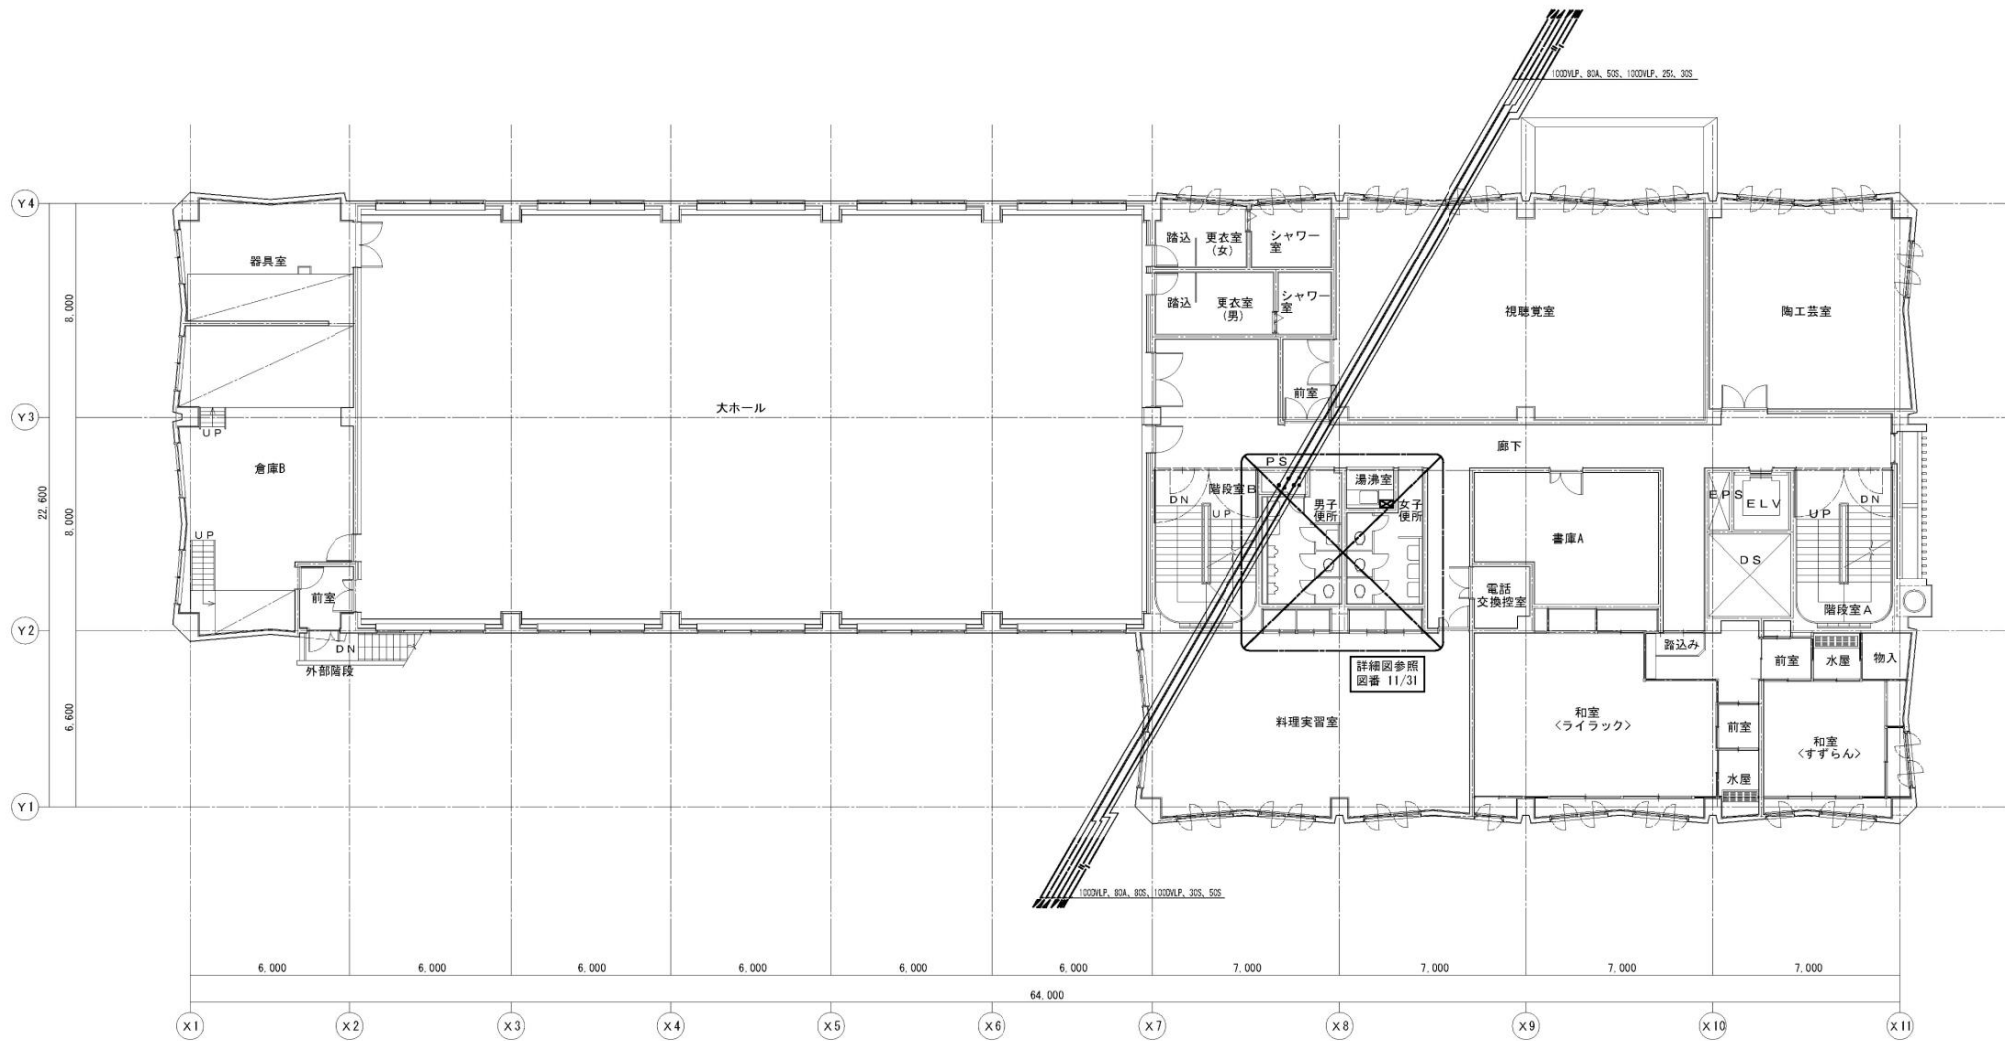

2階平面図 1/100

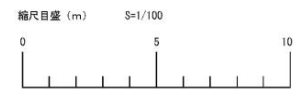

豊平区役所

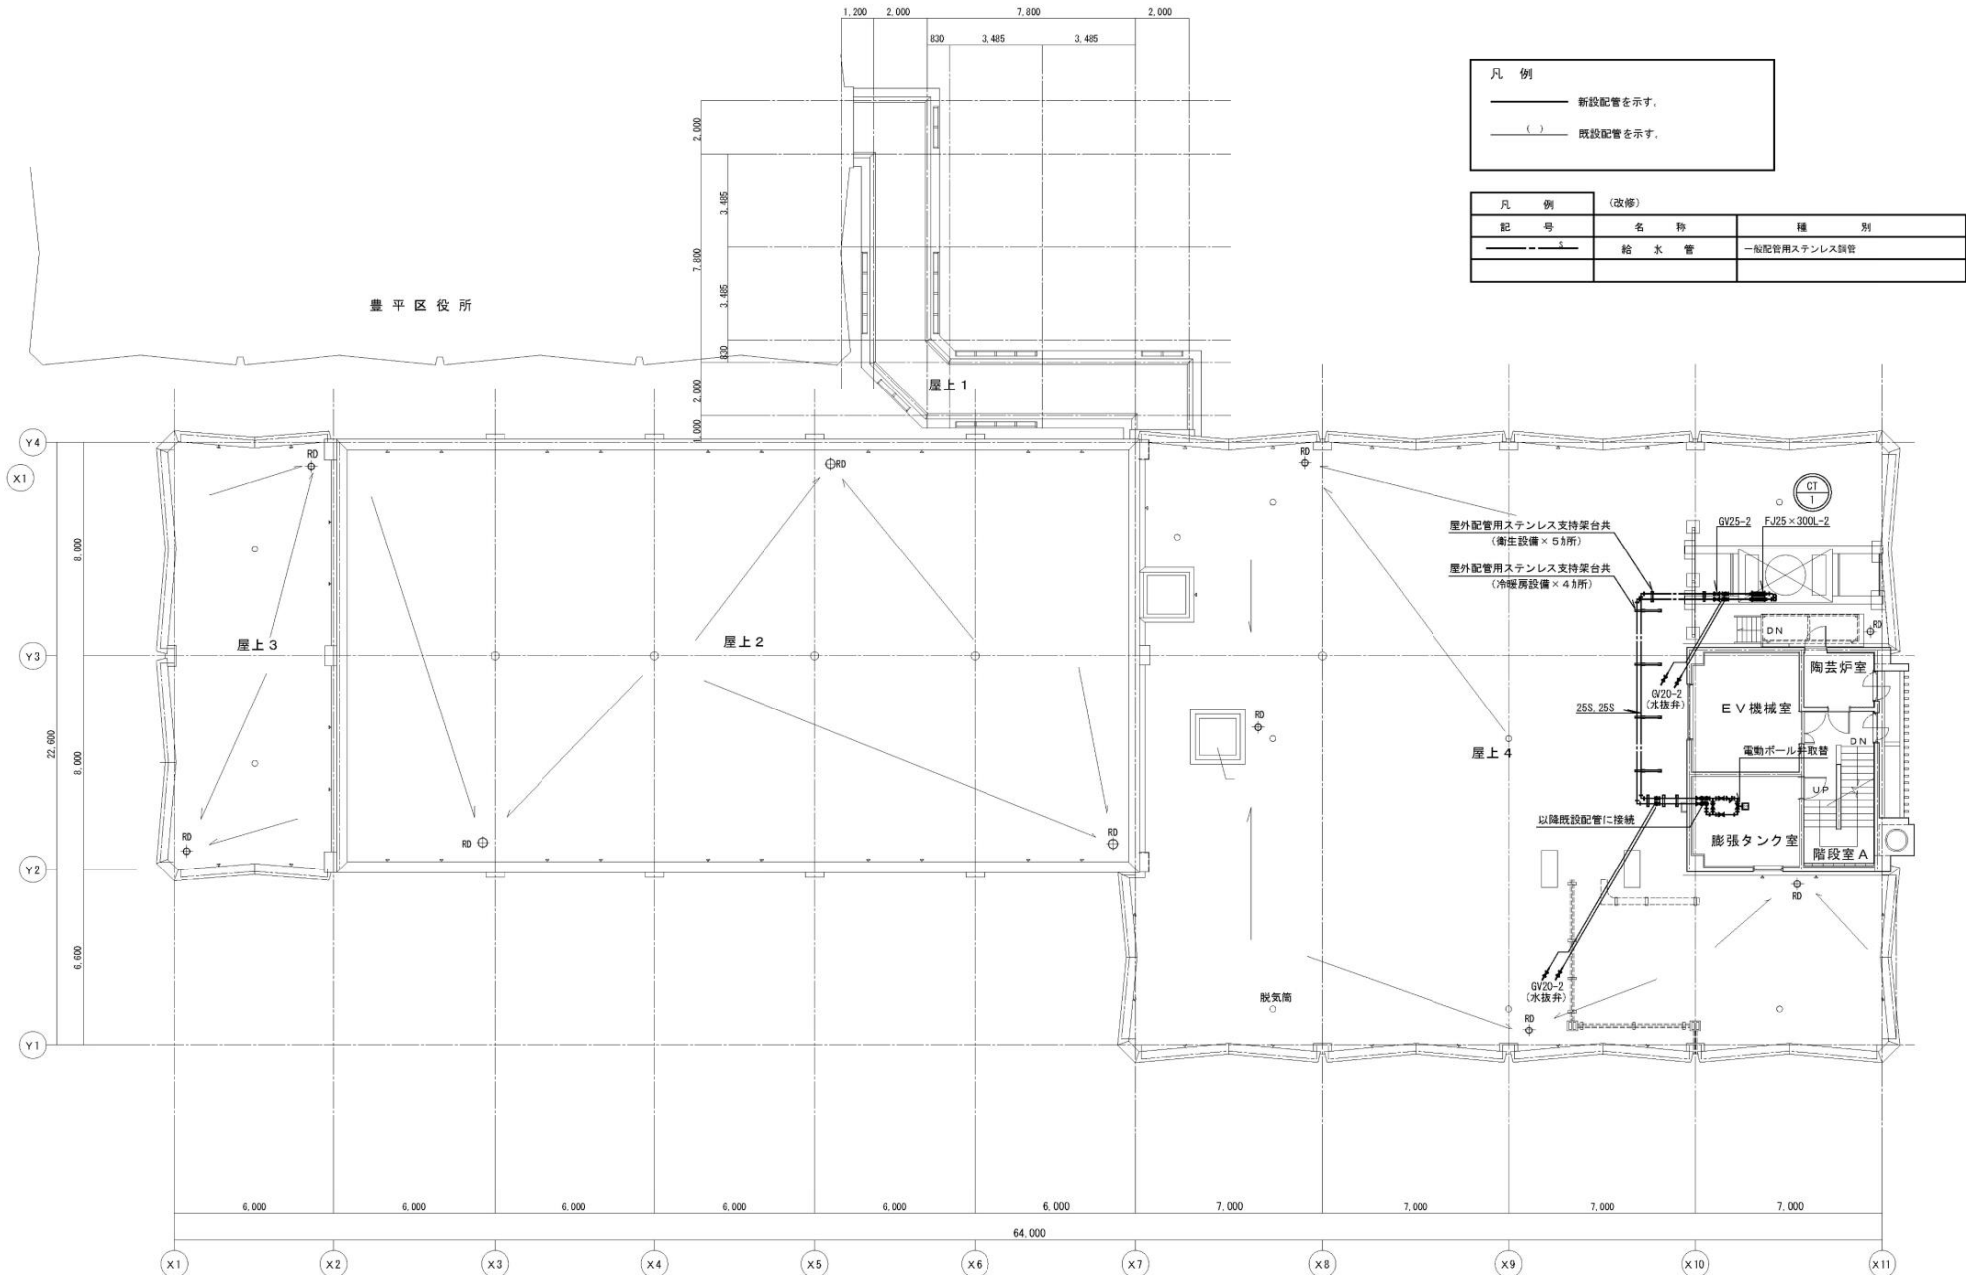

凡例

—	新設配管を示す。
- - -	既設配管を示す。

凡例	(改修)	記号	名称	種別
—			給水管	一般配管用ステンレス鋼管

塔屋1階便所平面図(改修) S=1/100

