


令和4年(2022年)6月15日付け札幌市告示第2402号の内容に係る訂正について、下記のとおり告示する。

令和4年(2022年)8月18日

札幌市長 秋元克広

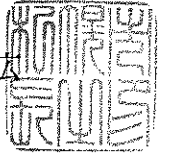

記

1 訂正する内容

札幌市告示第2402号の工事番号「22(建)第0134号」工事名「札幌圏消防指令システム更新工事」に係る機能仕様書の一部を下記のとおり訂正する。

2 訂正箇所

別紙のとおり

3 担当部局

〒060-8611

札幌市中央区北1条西2丁目

札幌市財政局管財部契約管理課工事契約係

電話011-211-2442

形状形式： ヘッドセット型又はヘッドセット付電話機

### 3 卓上アンプ

#### (1) 概要

本装置は、署所端末装置と接続し、指令受信時に同装置からの起動信号を受け起動することにより、音声指令を庁舎拡声設備に送信し、庁舎内に拡声するための音声信号増幅装置である。

#### (2) 機能仕様

- ① 受信した指令音声信号を増幅し、庁舎拡声設備に送出すること。
- ② マイクにより庁内放送ができること。

#### (3) 機器仕様

##### ① 署所用

- ア 出力： 120W以上
- イ 歪率： 0.5%以下（1kHz）
- ウ 周波数特性： 50Hz～20kHz±3dB
- エ 音質調整： 100Hz、10kHzにて±10dB以上
- オ S/N： 60dB以上
- カ マイク： PTT方式（ロック機能付）

##### ② 消防本部用

- ア 出力： 480W以上
- イ 歪率： 0.5%以下（1kHz）
- ウ 周波数特性： 50Hz～20kHz±3dB
- エ 音質調整： 100Hz、10kHzにて±10dB以上
- オ S/N比： 60dB以上
- カ マイク： PTT方式（ロック機能付）

## 第3節 指揮台

### 第1 指揮台

#### 1 概要

指揮台は、第3章第1指令装置の指令台、自動出動指定装置、地図等検索装置、支援情報装置、多目的表示装置に示す機能を包含し、指揮統制を行う装置である。

#### 2 機能仕様

指令台、自動出動指定装置、地図等検索装置、支援情報表示装置、多目情報表示装置と同等とし、以下の機能は指揮台固有の機能として具備すること。

- (1) 指令台、無線統制台も含めて指揮監督機能としてワンタッチで台間モニター操作が行え、複数の通話内容を同時に（ミキシング）モニターできること。
- (2) 指令制御装置から非常用指令制御装置への非常切替ボタンを設けること。なお、指揮台固有の機能とし、他台からの切り替えは行えないこと。

形状形式： ヘッドセット型又はヘッドセット付電話機

### 3 卓上アンプ

#### (1) 概要

本装置は、署所端末装置と接続し、指令受信時に同装置からの起動信号を受け起動することにより、音声指令を庁舎拡声設備に送信し、庁舎内に拡声するための音声信号増幅装置である。

#### (2) 機能仕様

- ① 受信した指令音声信号を増幅し、庁舎拡声設備に送出すること。
- ② マイクにより庁内放送ができること。

#### (3) 機器仕様

##### ① 署所用

- ア 出力： 120W以上
- イ 歪率： 0.5%以下（1kHz）
- ウ 周波数特性： 50Hz～20kHz±3dB
- エ 音質調整： 100Hz、10kHzにて±10dB以上
- オ S/N： 60dB以上
- カ マイク： PTT方式（ロック機能付）



## 第3節 指揮台

### 第1 指揮台

#### 1 概要

指揮台は、第3章第1指令装置の指令台、自動出動指定装置、地図等検索装置、支援情報装置、多目的表示装置に示す機能を包含し、指揮統制を行う装置である。


#### 2 機能仕様

指令台、自動出動指定装置、地図等検索装置、支援情報表示装置、多目情報表示装置と同等とし、以下の機能は指揮台固有の機能として具備すること。

- (1) 指令台、無線統制台も含めて指揮監督機能としてワンタッチで台間モニター操作が行え、複数の通話内容を同時に（ミキシング）モニターできること。
- (2) 指令制御装置から非常用指令制御装置への非常切替ボタンを設けること。なお、指揮台固有の機能とし、他台からの切り替えは行えないこと。


誤

### 映像制御装置入出力概念図

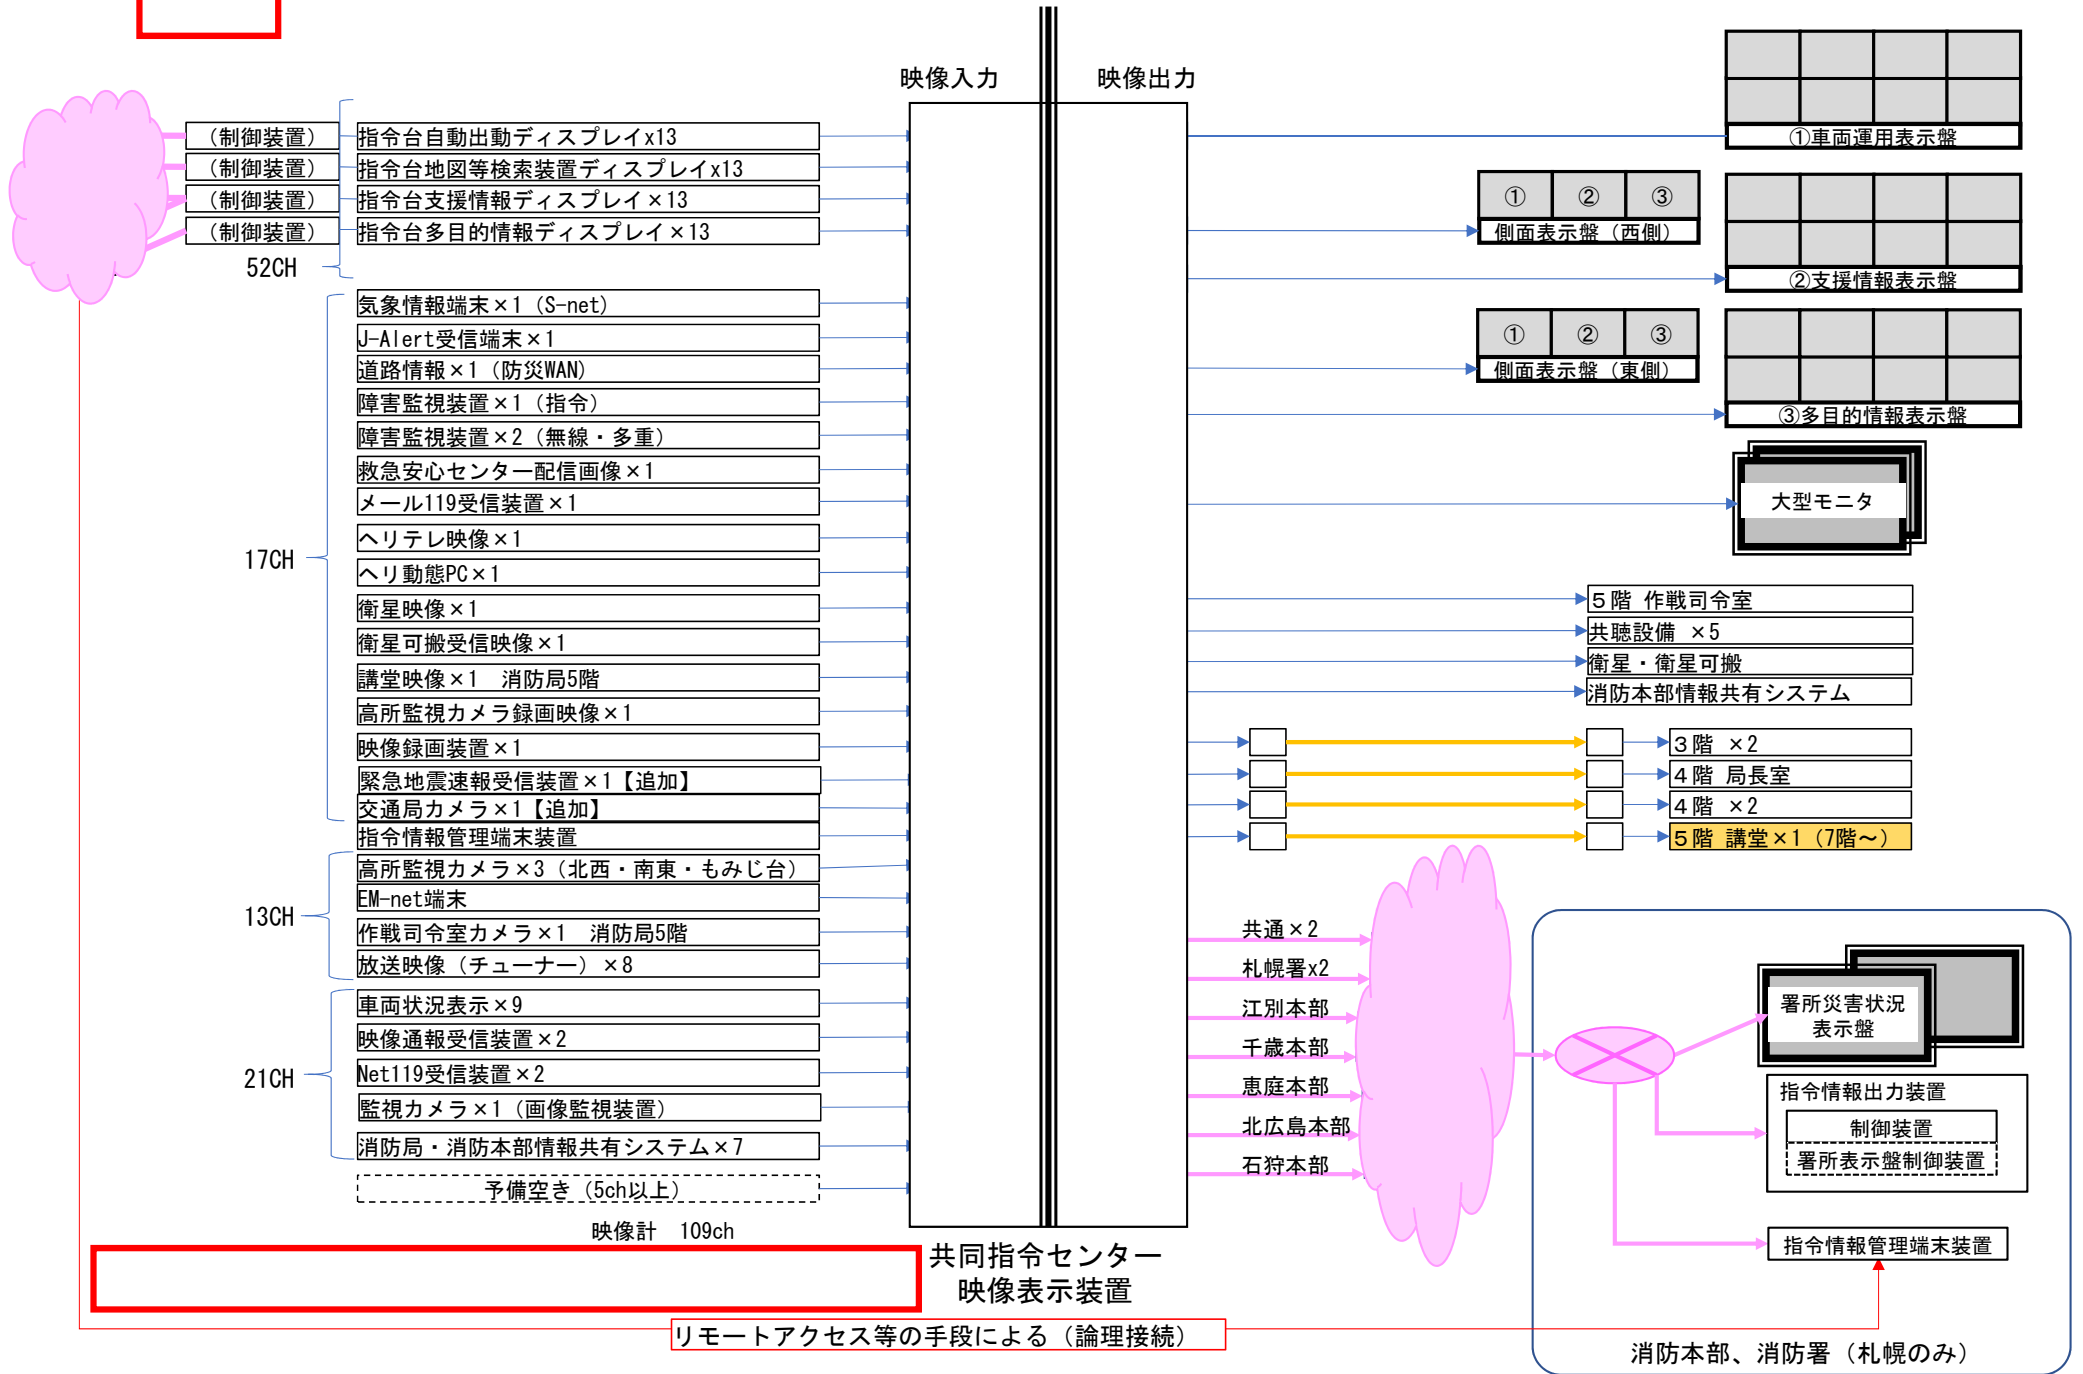


正

# 映像制御装置入出力概念図

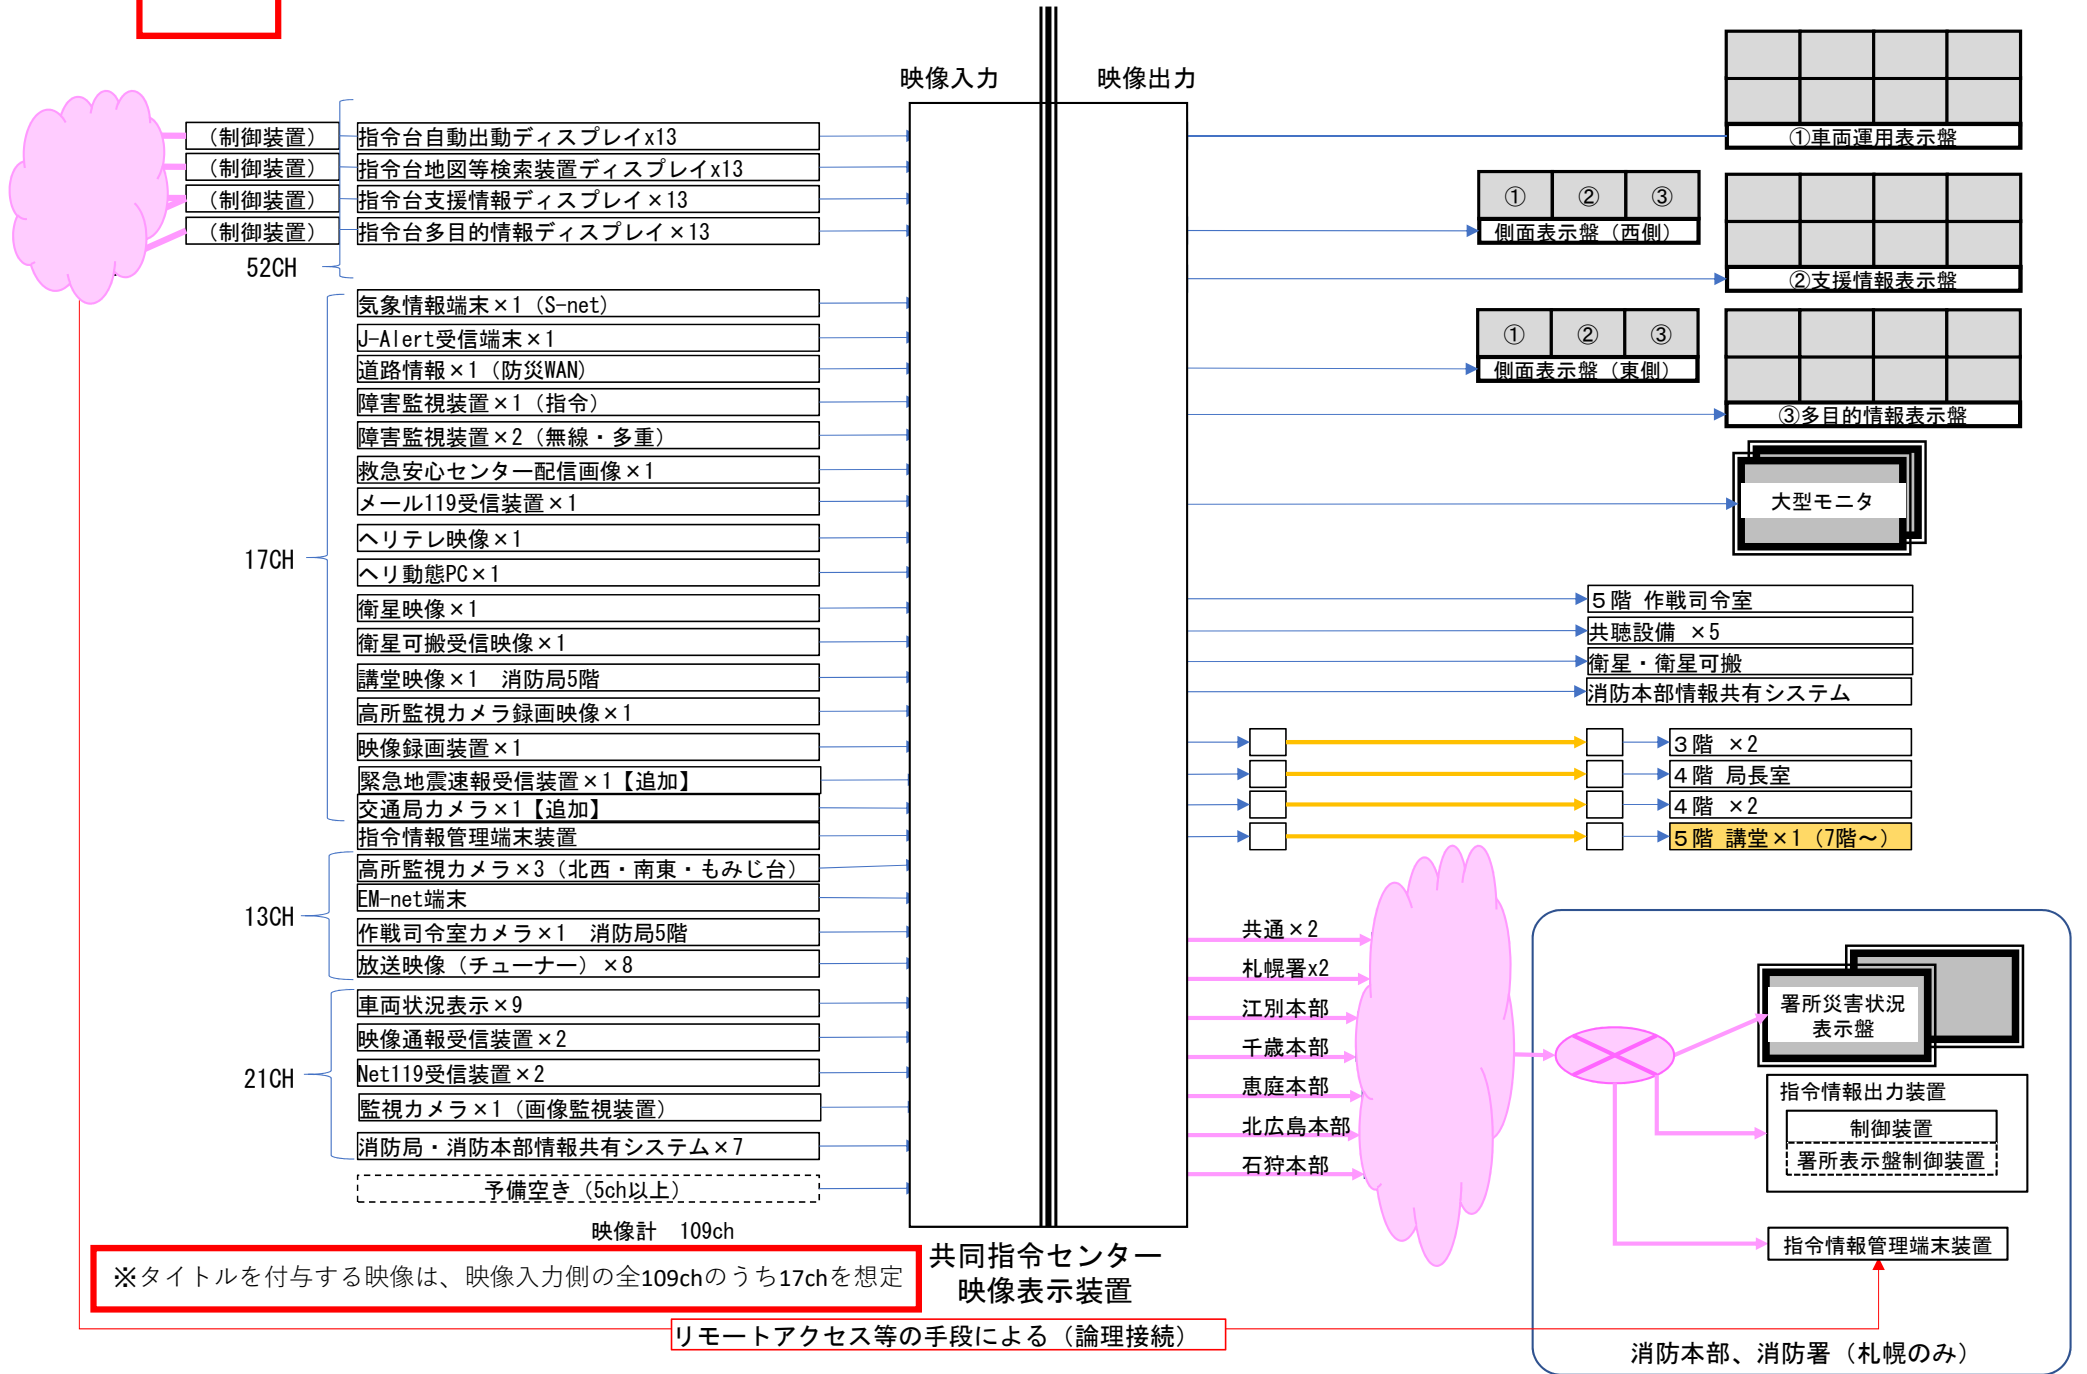


誤

### 消防本部ネットワーク装置概念図

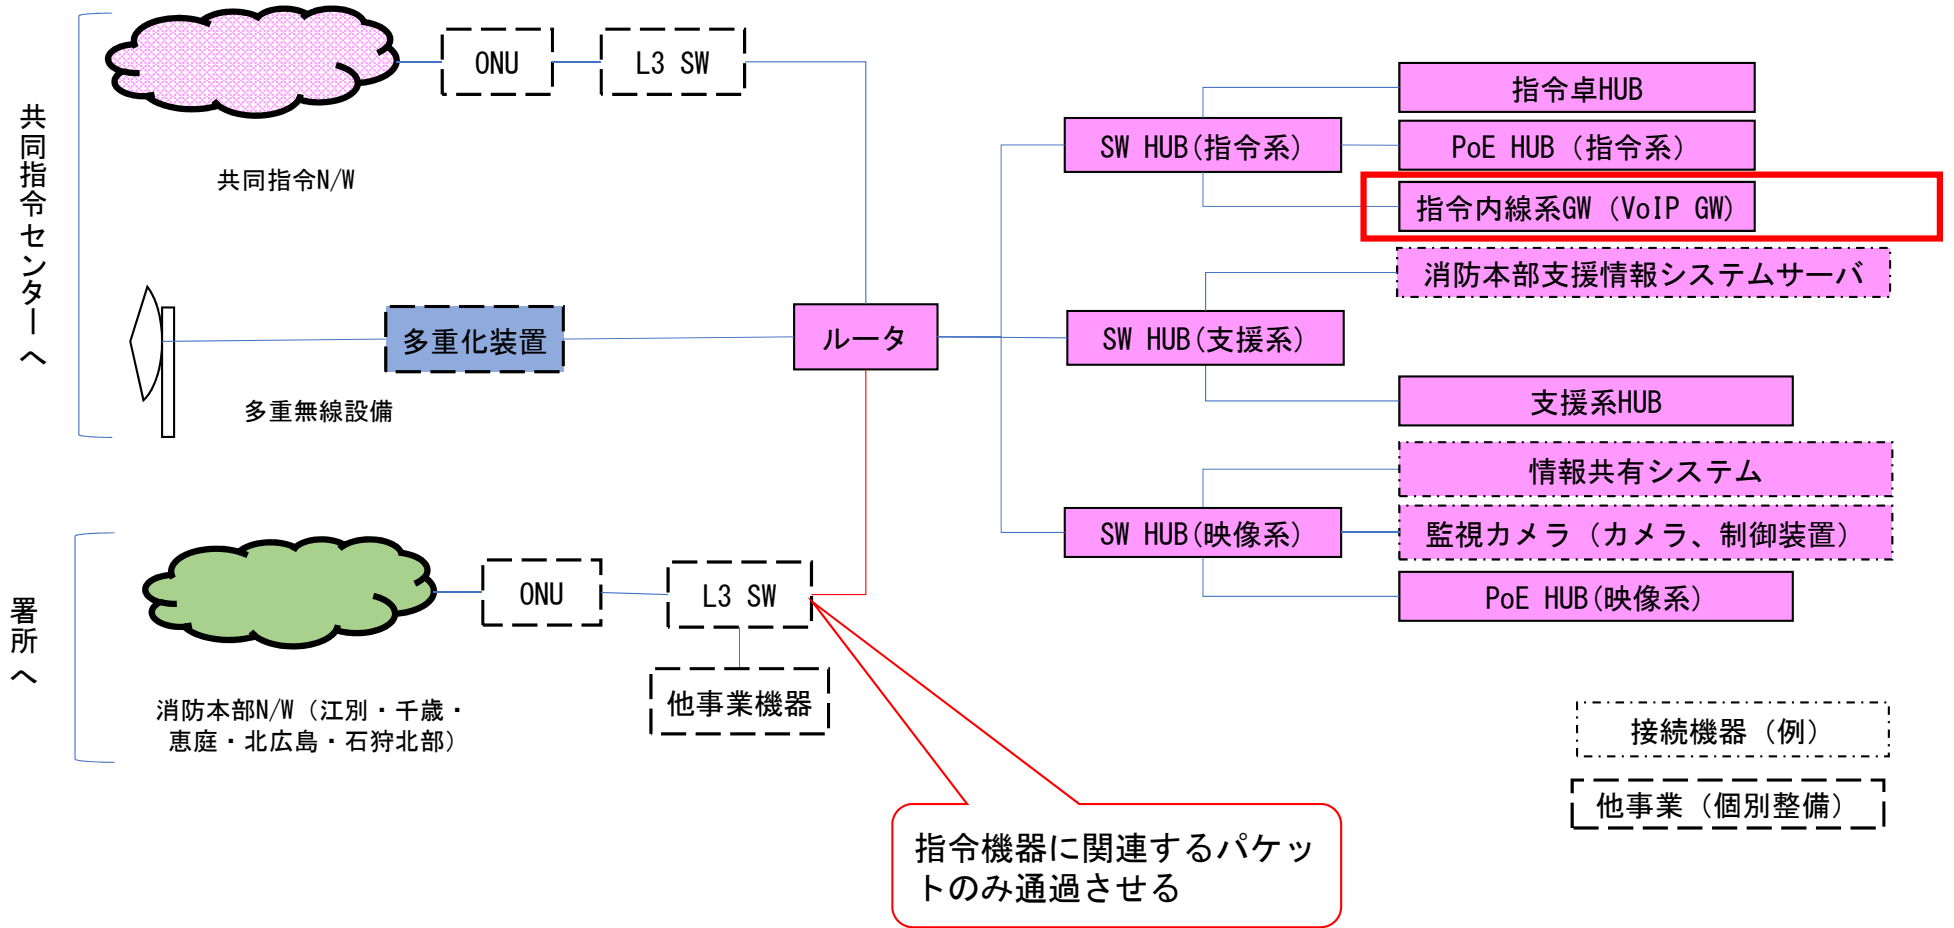


正

### 消防本部ネットワーク装置概念図

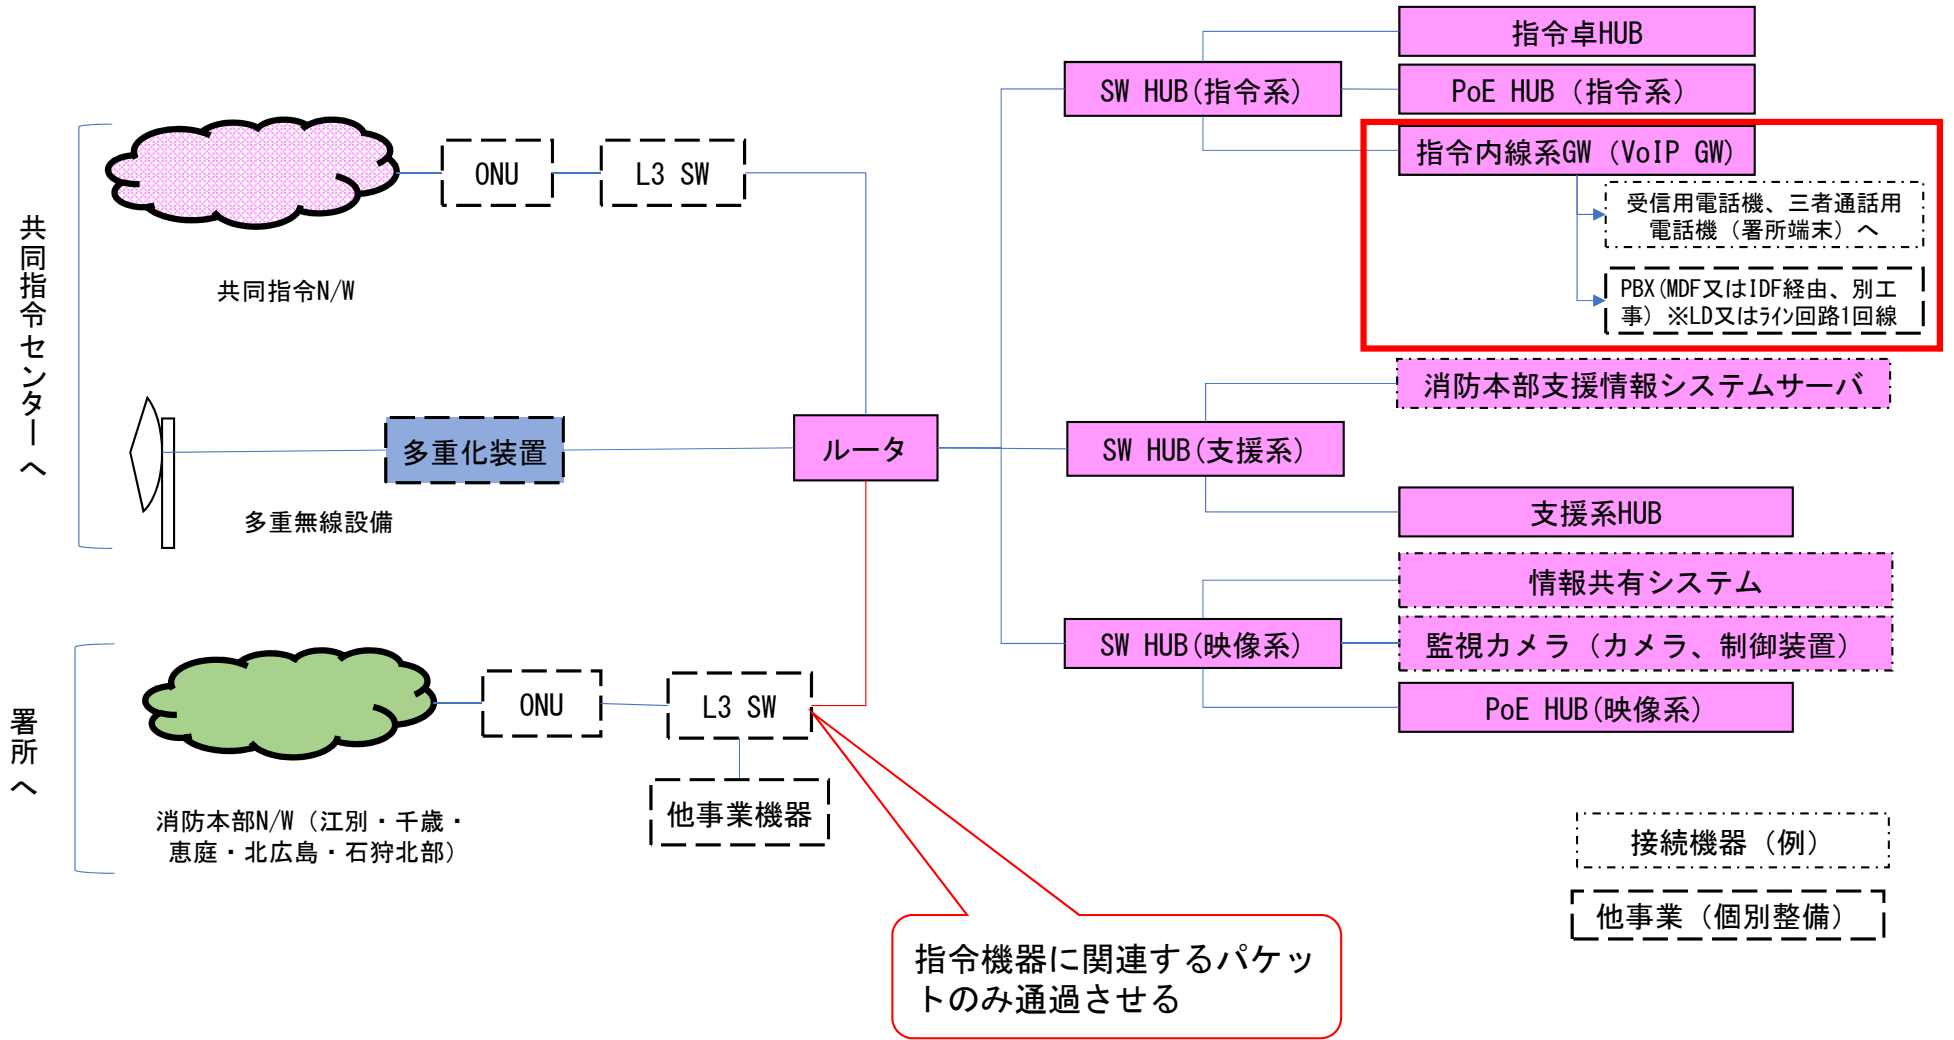

誤

署所ネットワーク装置概念図

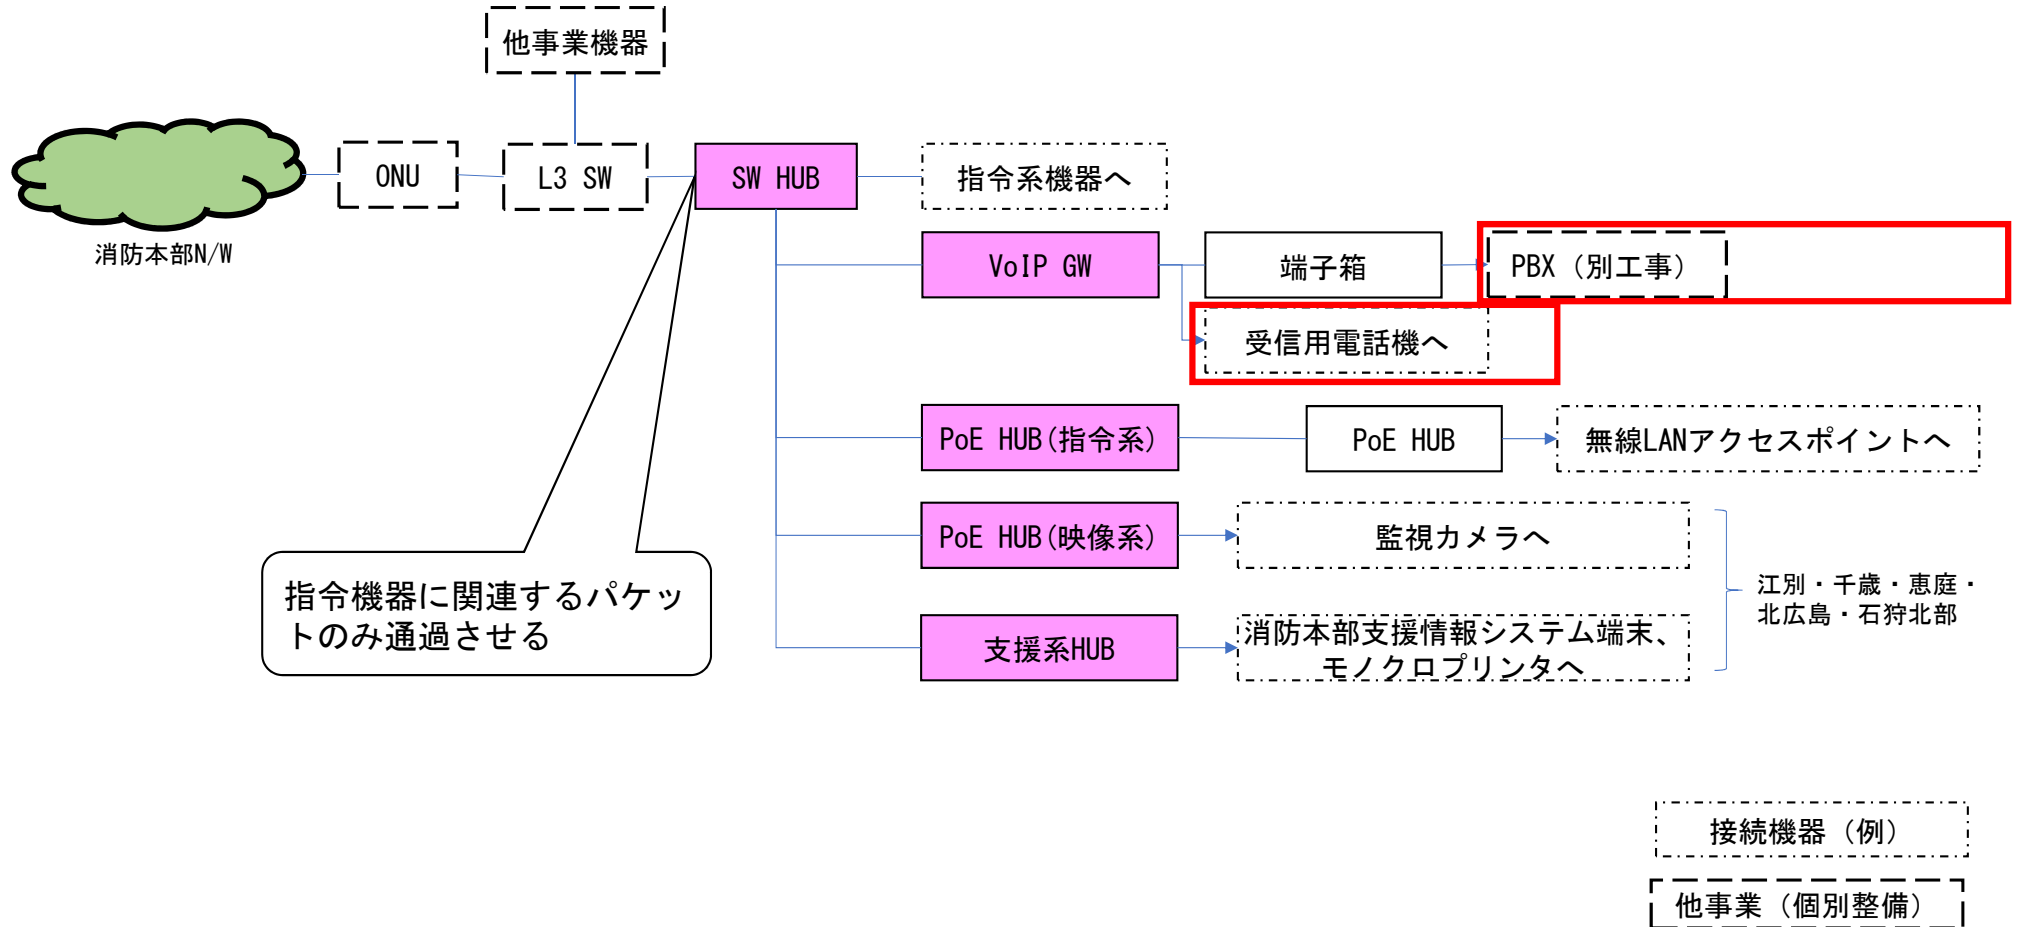



正

署所ネットワーク装置概念図

