

第4回施設検討会議

これまでの施設検討会議での意見を反映した配置・平面計画を提示し、学校との協議を行いました。

日時 令和5年（2023年）12月14日（木）10：30～12：00

場所 札幌藻岩高等学校

■平面計画について

前回の意見を踏まえ修正を行い、また屋内運動場について詳細にレイアウトし作図しました。

■第4回施設検討会議での意見・質疑応答


意見・質疑	回答
第3回施設検討会議で意見のあった、3階中講義室（多目的）と中講義室（可動間仕切）との間仕切りを可動間仕切とすることは可能ですが、その方針で進めて良いですか。	良いです。
上記の可動間仕切は防音性を確保してほしい。	了解です。
上記の連続する中講義室のコンセント等に関して、通常とは違う部分に設置することになるため、了承ください。	了解です。
中講義室（理科室）について、ドラフトチャンバーの形状は、中学校の標準に準拠し、中講義室、教材室両方から薬品が取れるようなつくりとする。	了解です。
雨天練習場について、クッション材の高さをもっと高くしてほしい。	現在の高さは2mですが、変更可能です。
防球ネットを雨天練習場の入り口、また雨天練習場を分割するように中心に設置してほしい。	了解です。
雨天練習場に固定暖房は設置しますか。	設置されていた方が良い。 今後、教育委員会にて検討します。
アリーナ後方の棚は、衝突した際の危険性を考慮し不必要。	了解です。 オープンスペースとし、ベンチを整備します。

意見・質疑	回答
パイプ椅子を収納するスペースはどこを想定しているのか。	器具庫2, 3とアリーナ左右の物入で対応できます。
2階中講義室（PC室）を3階に配置することは可能か。	検討し、再提示します。
移動した中講義室（PC室）の座席配置を変更し、可動間仕切を設けてほしい。	了解です。
中講義室を再配置する際、中講義室（水道整備）は階で分かれてもよいでしょうか。	問題ない。
中講義室（PC室）をまとめて配置したい理由はあるのか。	それぞれの中講義室（PC室）をPC関連機器の収納場所から近い位置としたい。
移動する中講義室（PC室）はデスクトップを設置する場所とし、他はノートPCを使用する場所としてほしい。	了解です。



配置計画概要	
グラウンド	トラック・コート等が重ならない配置が可能な計画です。
	テニスコート 現状と同じ6面を確保します。
	アーチェリー場 整備しません。
	陸上トラック 300mトラックを確保します。
	サッカー場 105m×68mの規模を確保します。
	野球場 現状と同規模を確保します。
駐輪場	敷地南側と屋内運動場周囲及びに屋内運動場ピロティ部に800台確保。
	既存屋内運動場横に、一般車両用55台と身障者用2台確保。
グラウンド利用動線	敷地南側の駐輪場エリアをメインルートとして計画。敷地北側の駐車場内を通るアクセスも可能です。
近隣への影響	石山通側に建物を集約配置するため、北側病院への圧迫感や日影の影響が軽減されます。また、石山通りから可能な限り建物をセットバックすることで、石山通りへの圧迫感に配慮した計画とします。
施工性	石山通側と敷地南側にスムーズな工事が行える工事用地・工事動線を確保する配置計画とし、施工性の向上を図ります。

凡例
 ●●●● 生徒動線
 ●●●● 車動線

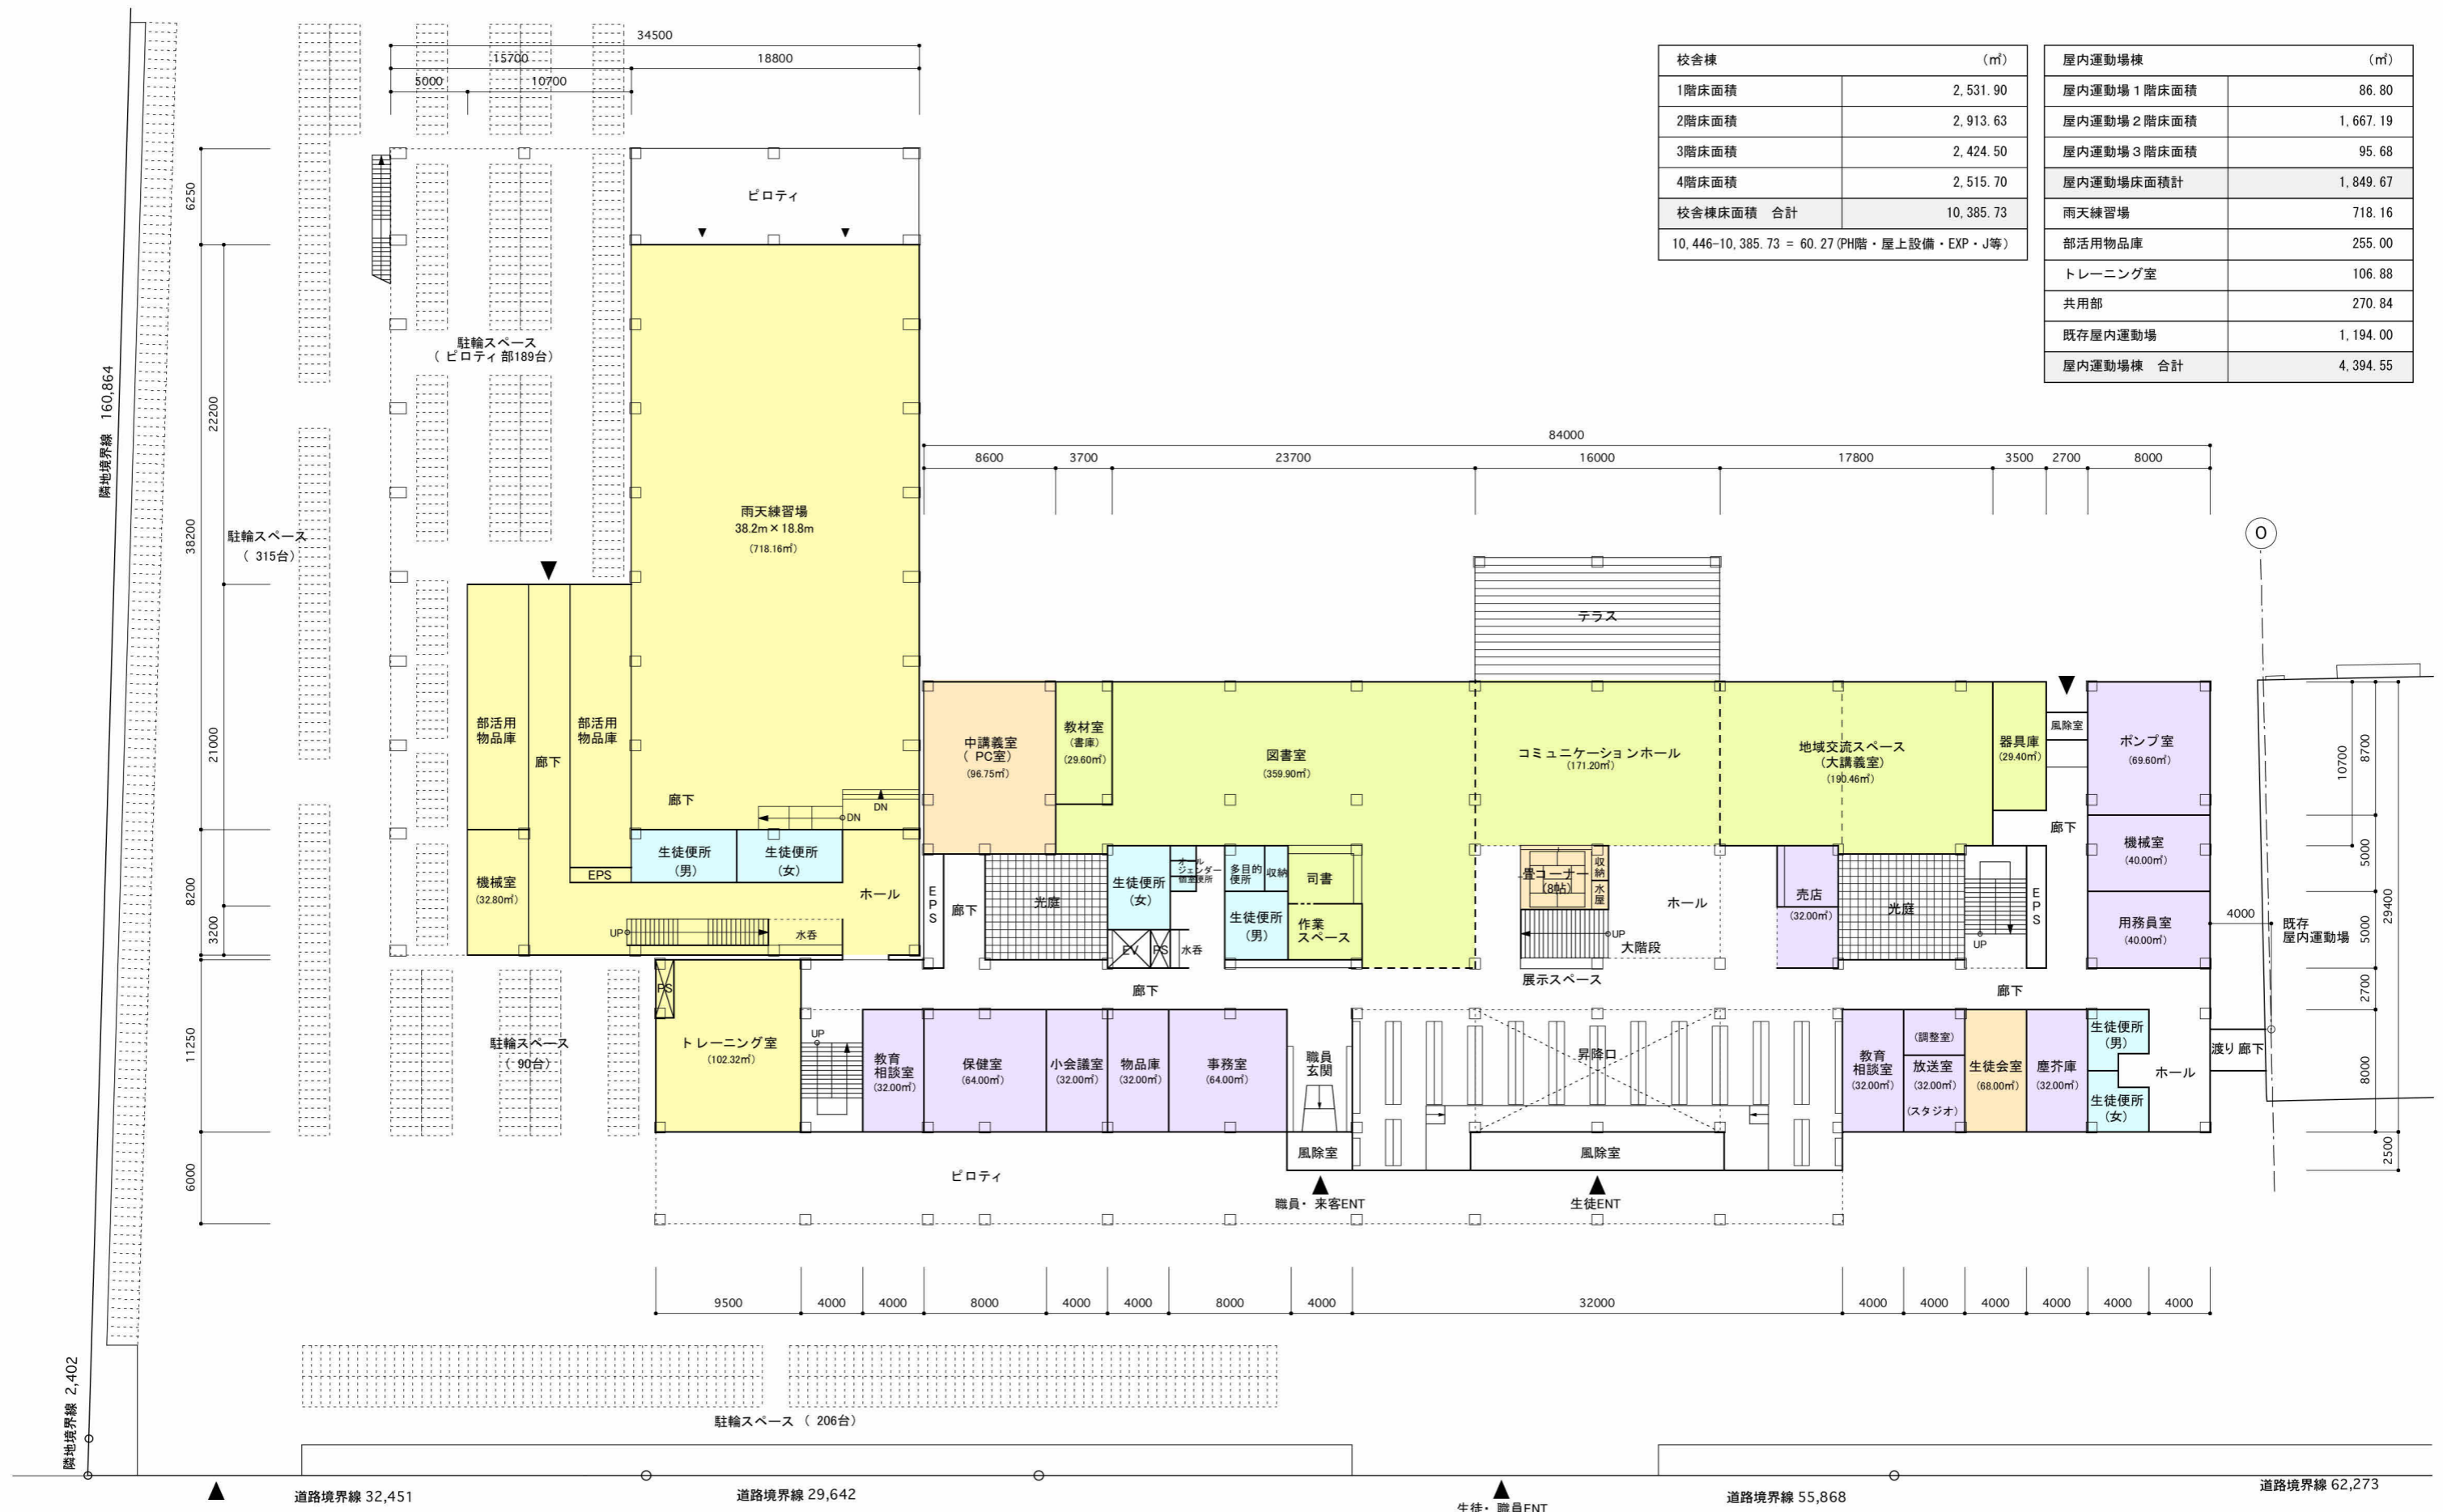


校舎棟	(㎡)
1階床面積	2,531.90
2階床面積	2,913.63
3階床面積	2,424.50
4階床面積	2,515.70
校舎棟床面積 合計	10,385.73
10,446-10,385.73 = 60.27 (PH階・屋上設備・EXP・J等)	

屋内運動場棟	(㎡)
屋内運動場 1階床面積	86.80
屋内運動場 2階床面積	1,667.19
屋内運動場 3階床面積	95.68
屋内運動場床面積計	1,849.67
雨天練習場	718.16
部活用物品庫	255.00
トレーニング室	106.88
共用部	270.84
既存屋内運動場	1,194.00
屋内運動場棟 合計	4,394.55

- 凡例
- 地域交流・図書エリア(一体利用)
 - 講義室エリア
 - 中講義室・特別教室エリア
 - 管理諸室エリア
 - 便所・水廻りエリア
 - 屋内運動場エリア


1階平面計画図

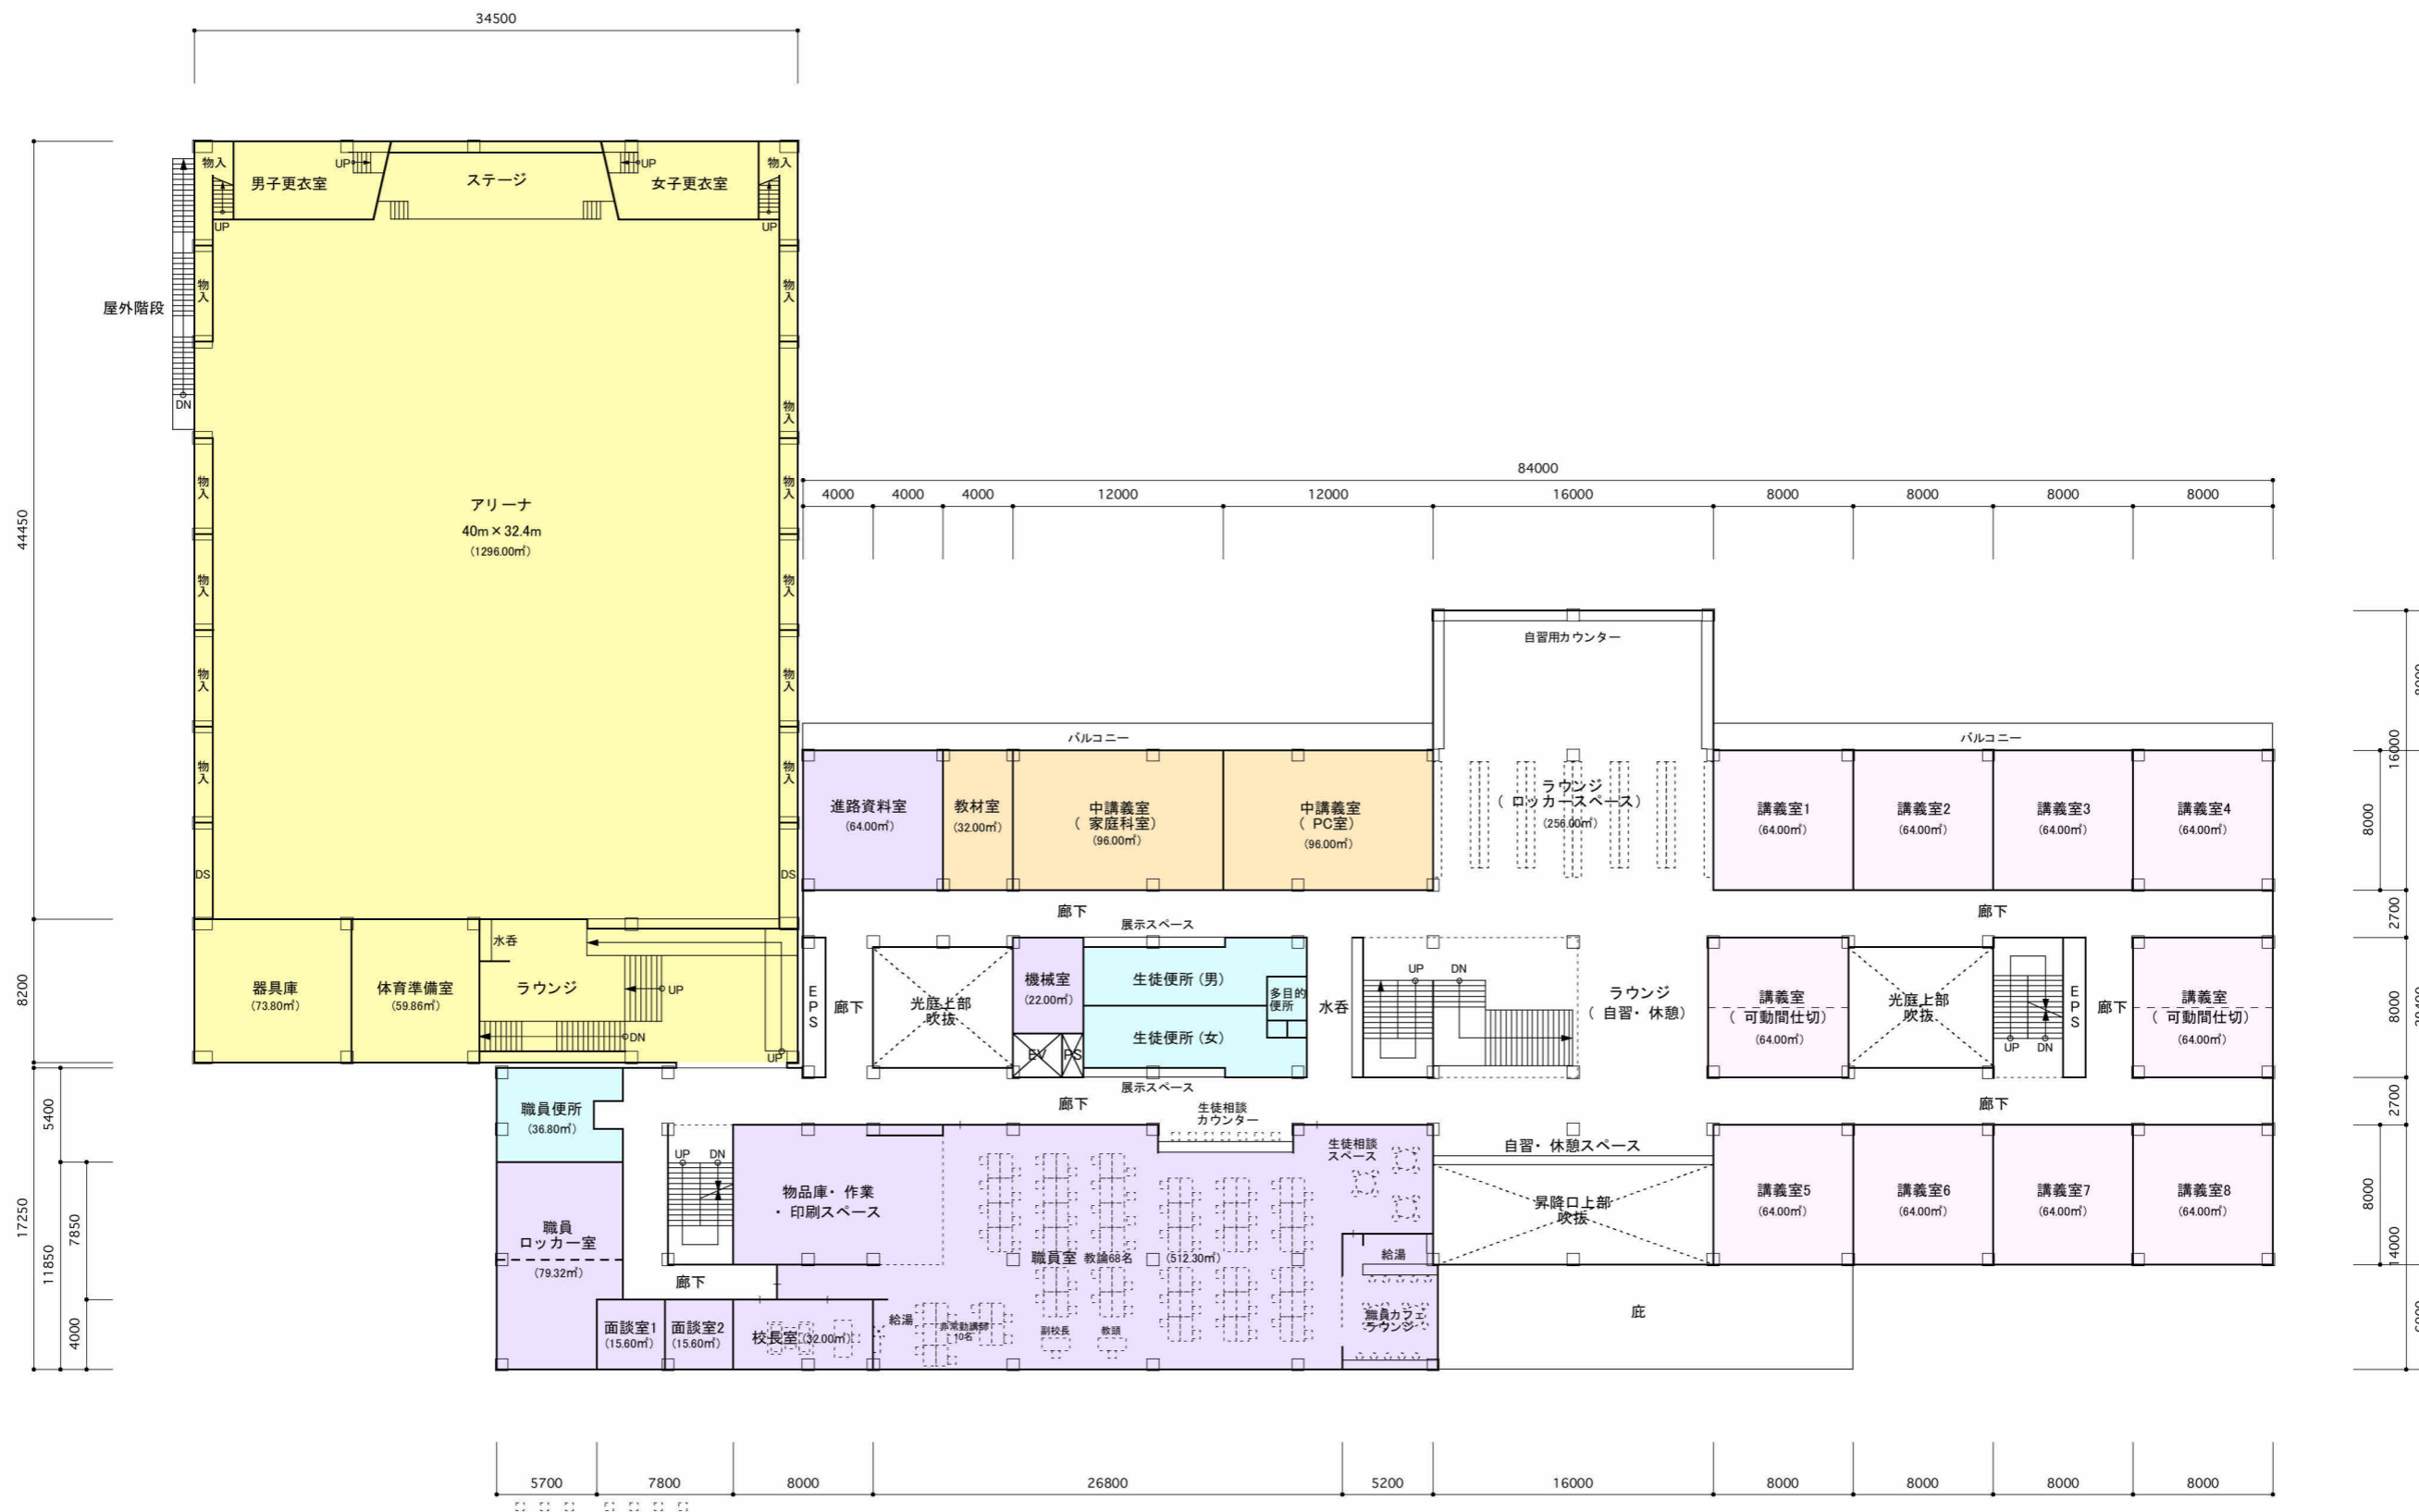

- 凡例
- 地域交流・図書エリア(一休利用)
 - 講義室エリア
 - 中講義室・特別教室エリア
 - 管理諸室エリア
 - 便所・水廻りエリア
 - 屋内運動場エリア

2階平面計画図



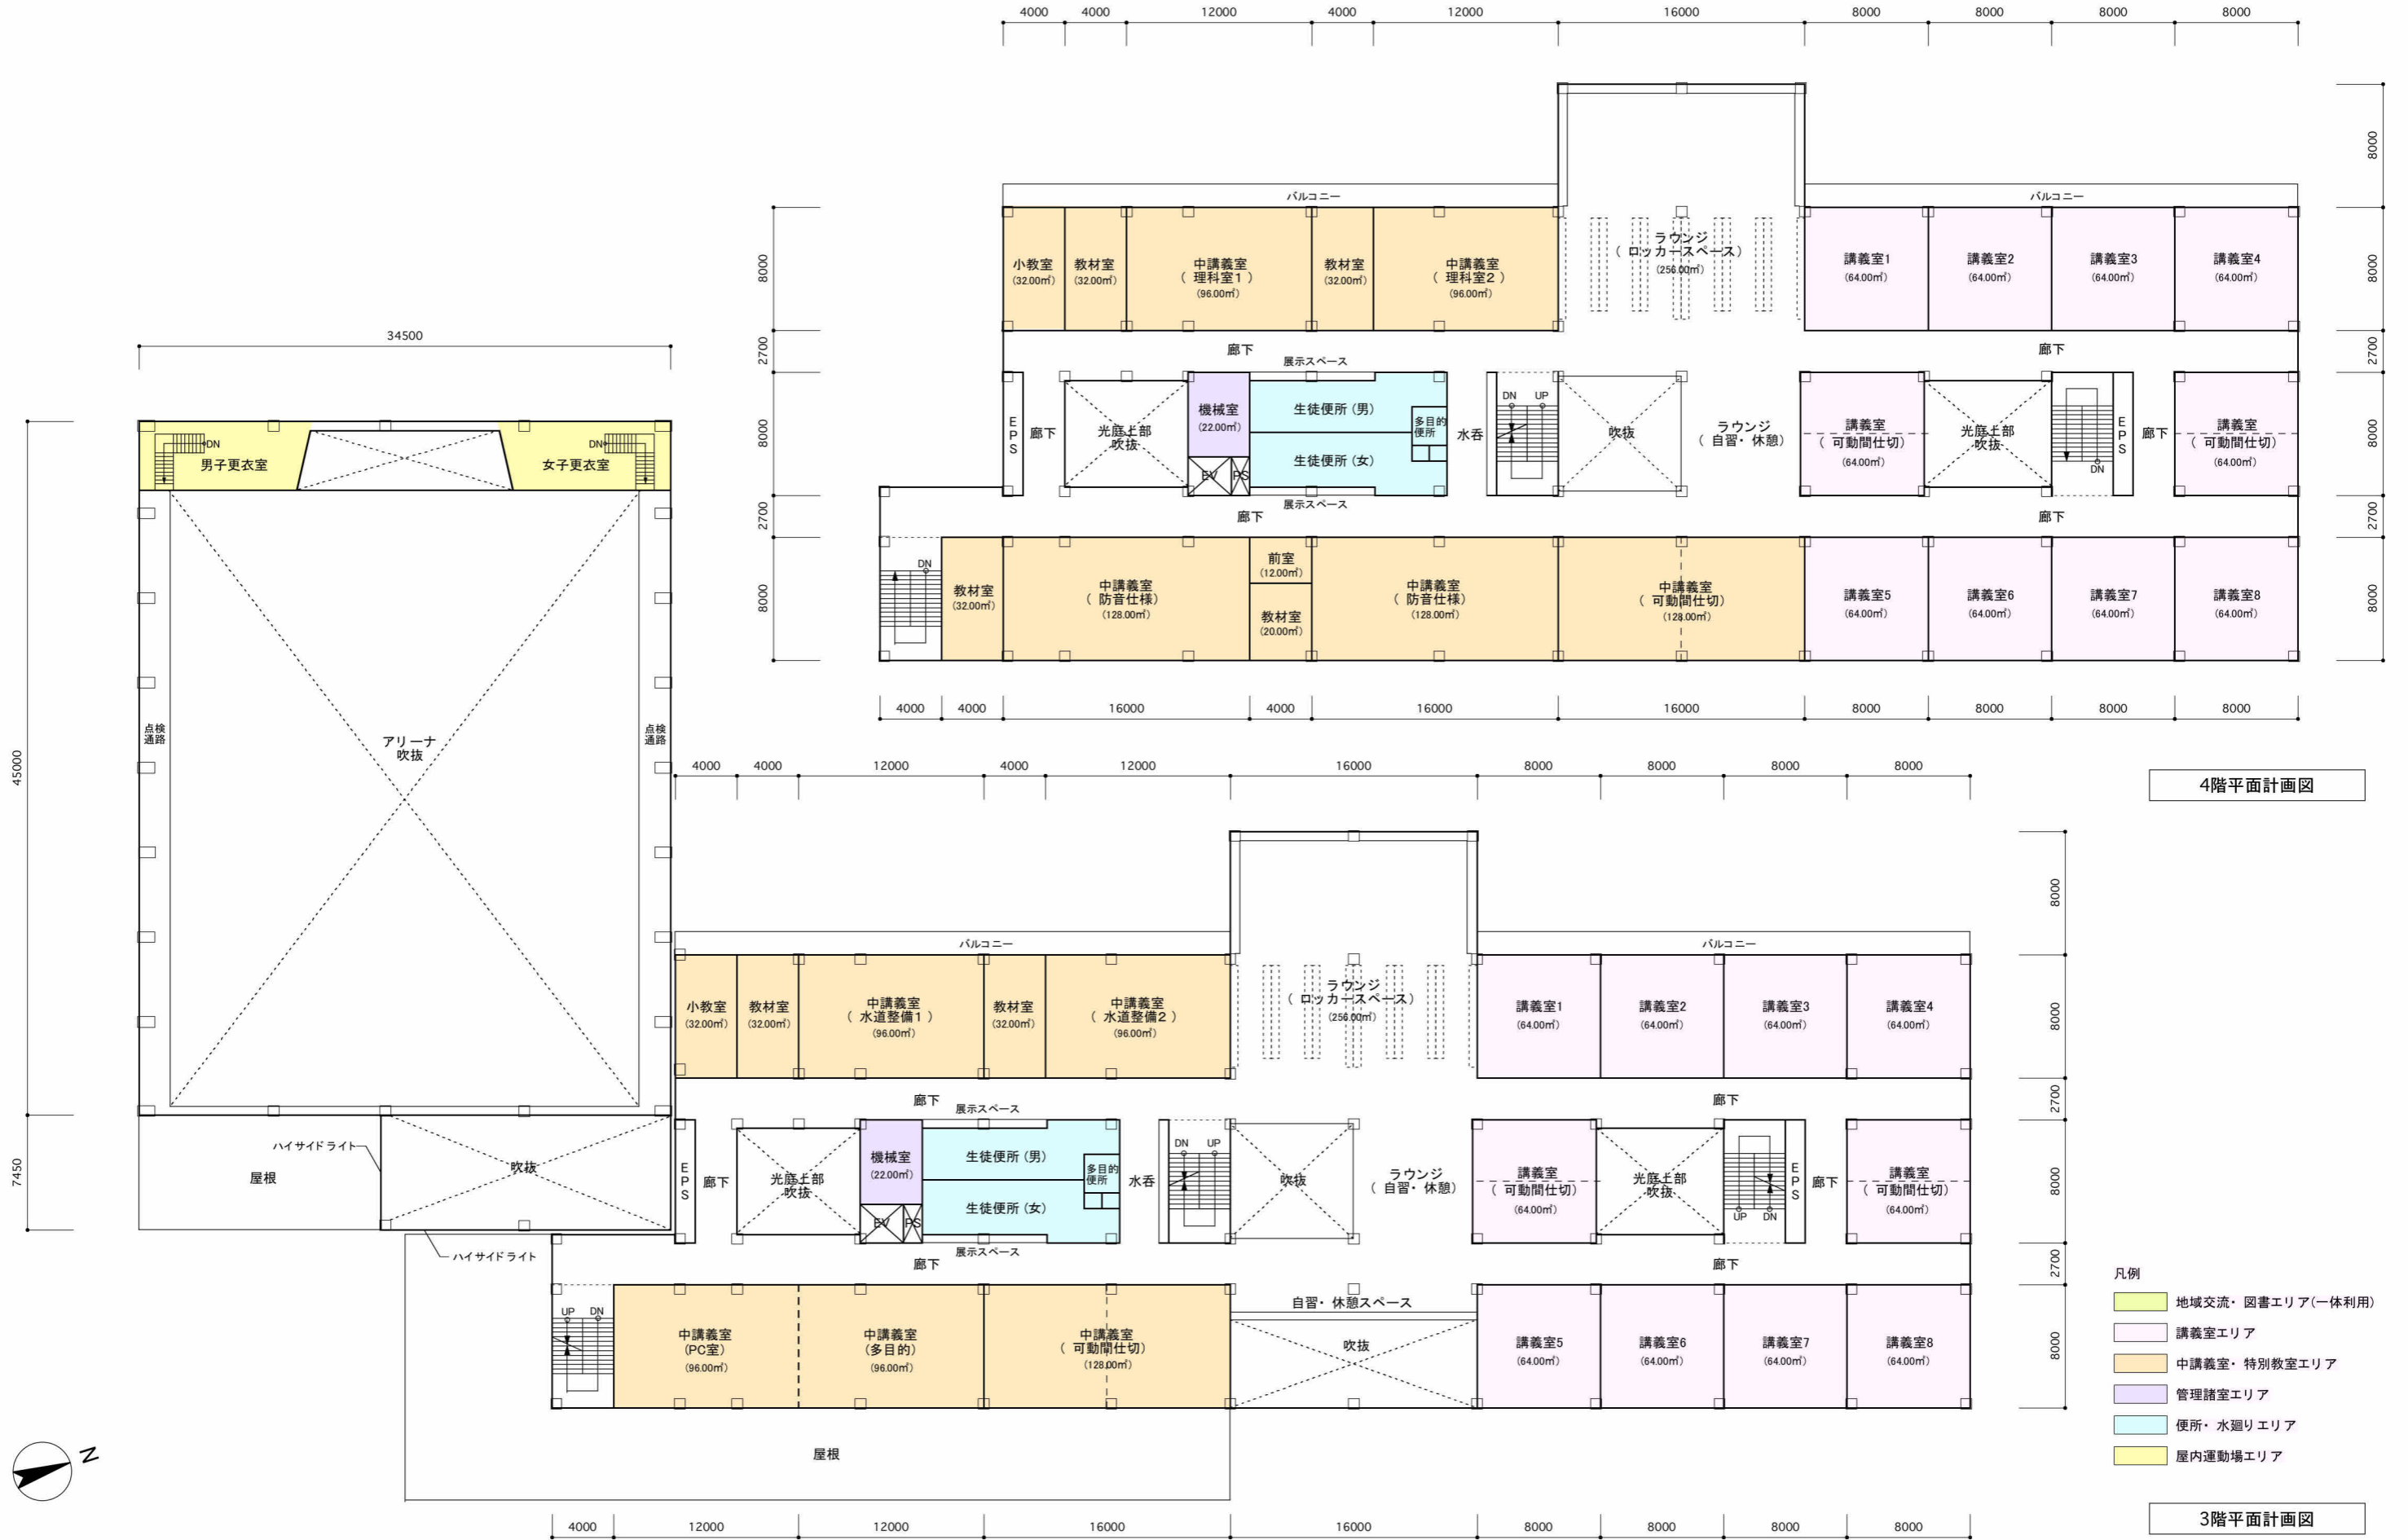

4階平面計画図

3階平面計画図

- 凡例
- 地域交流・図書エリア(一体利用)
 - 講義室エリア
 - 中講義室・特別教室エリア
 - 管理諸室エリア
 - 便所・水廻りエリア
 - 屋内運動場エリア