




別添 1 現状図

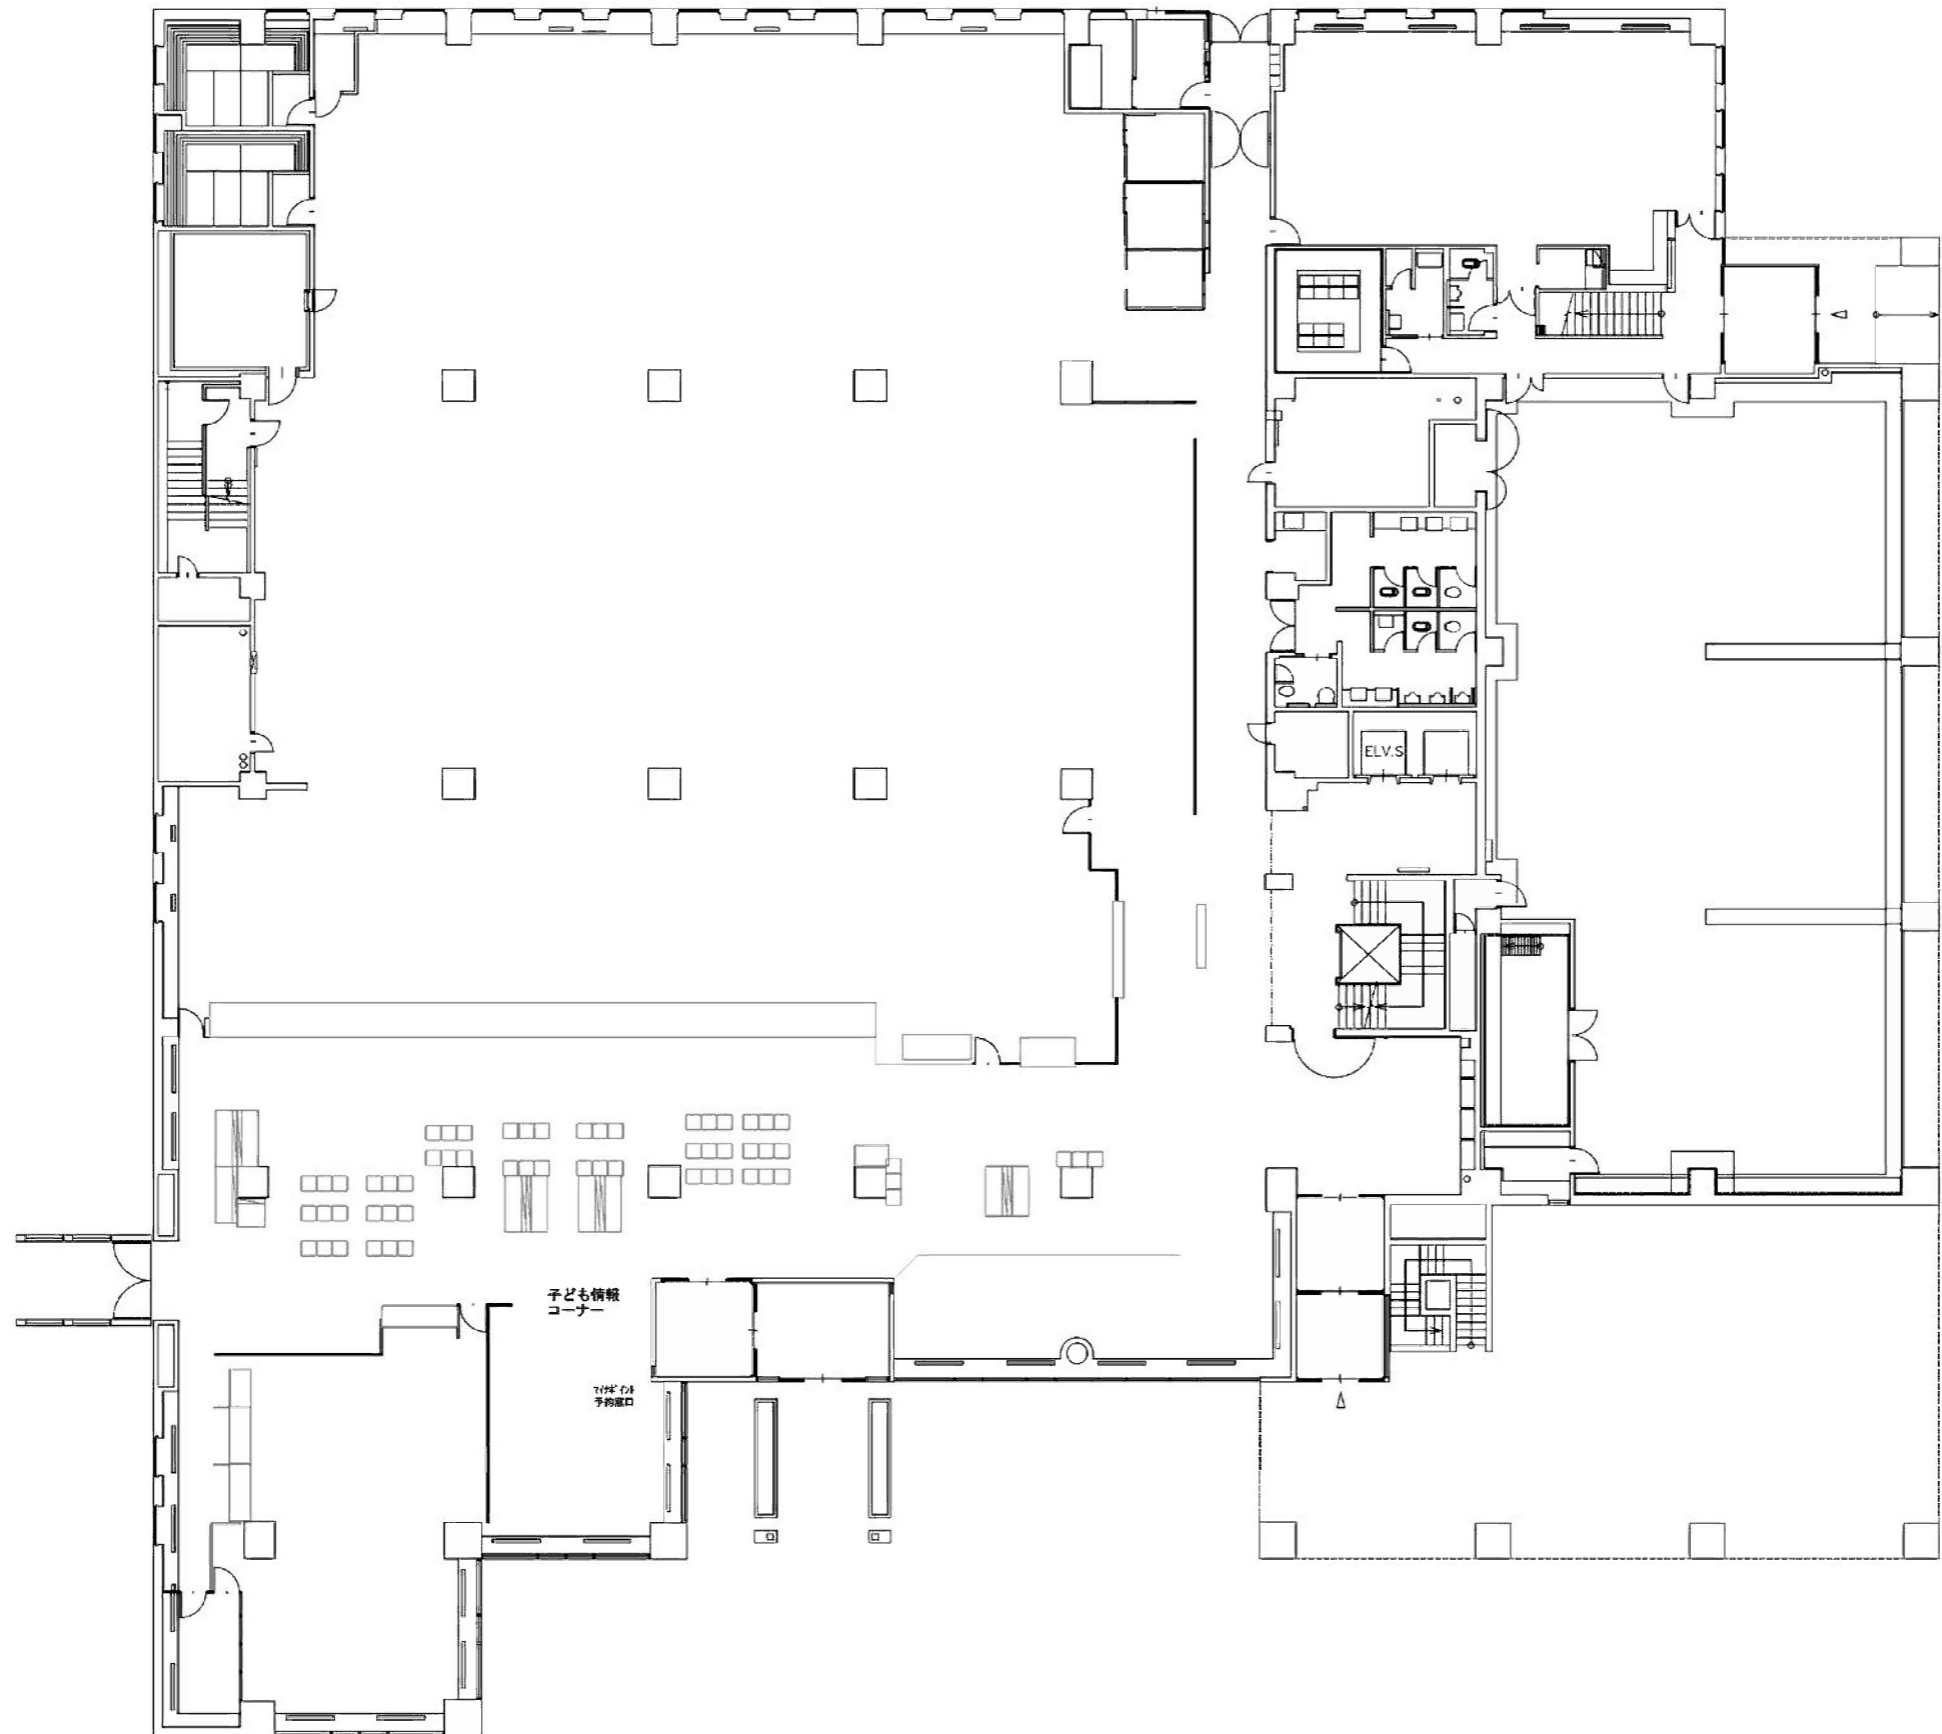



別添2 整備完了イメージ図

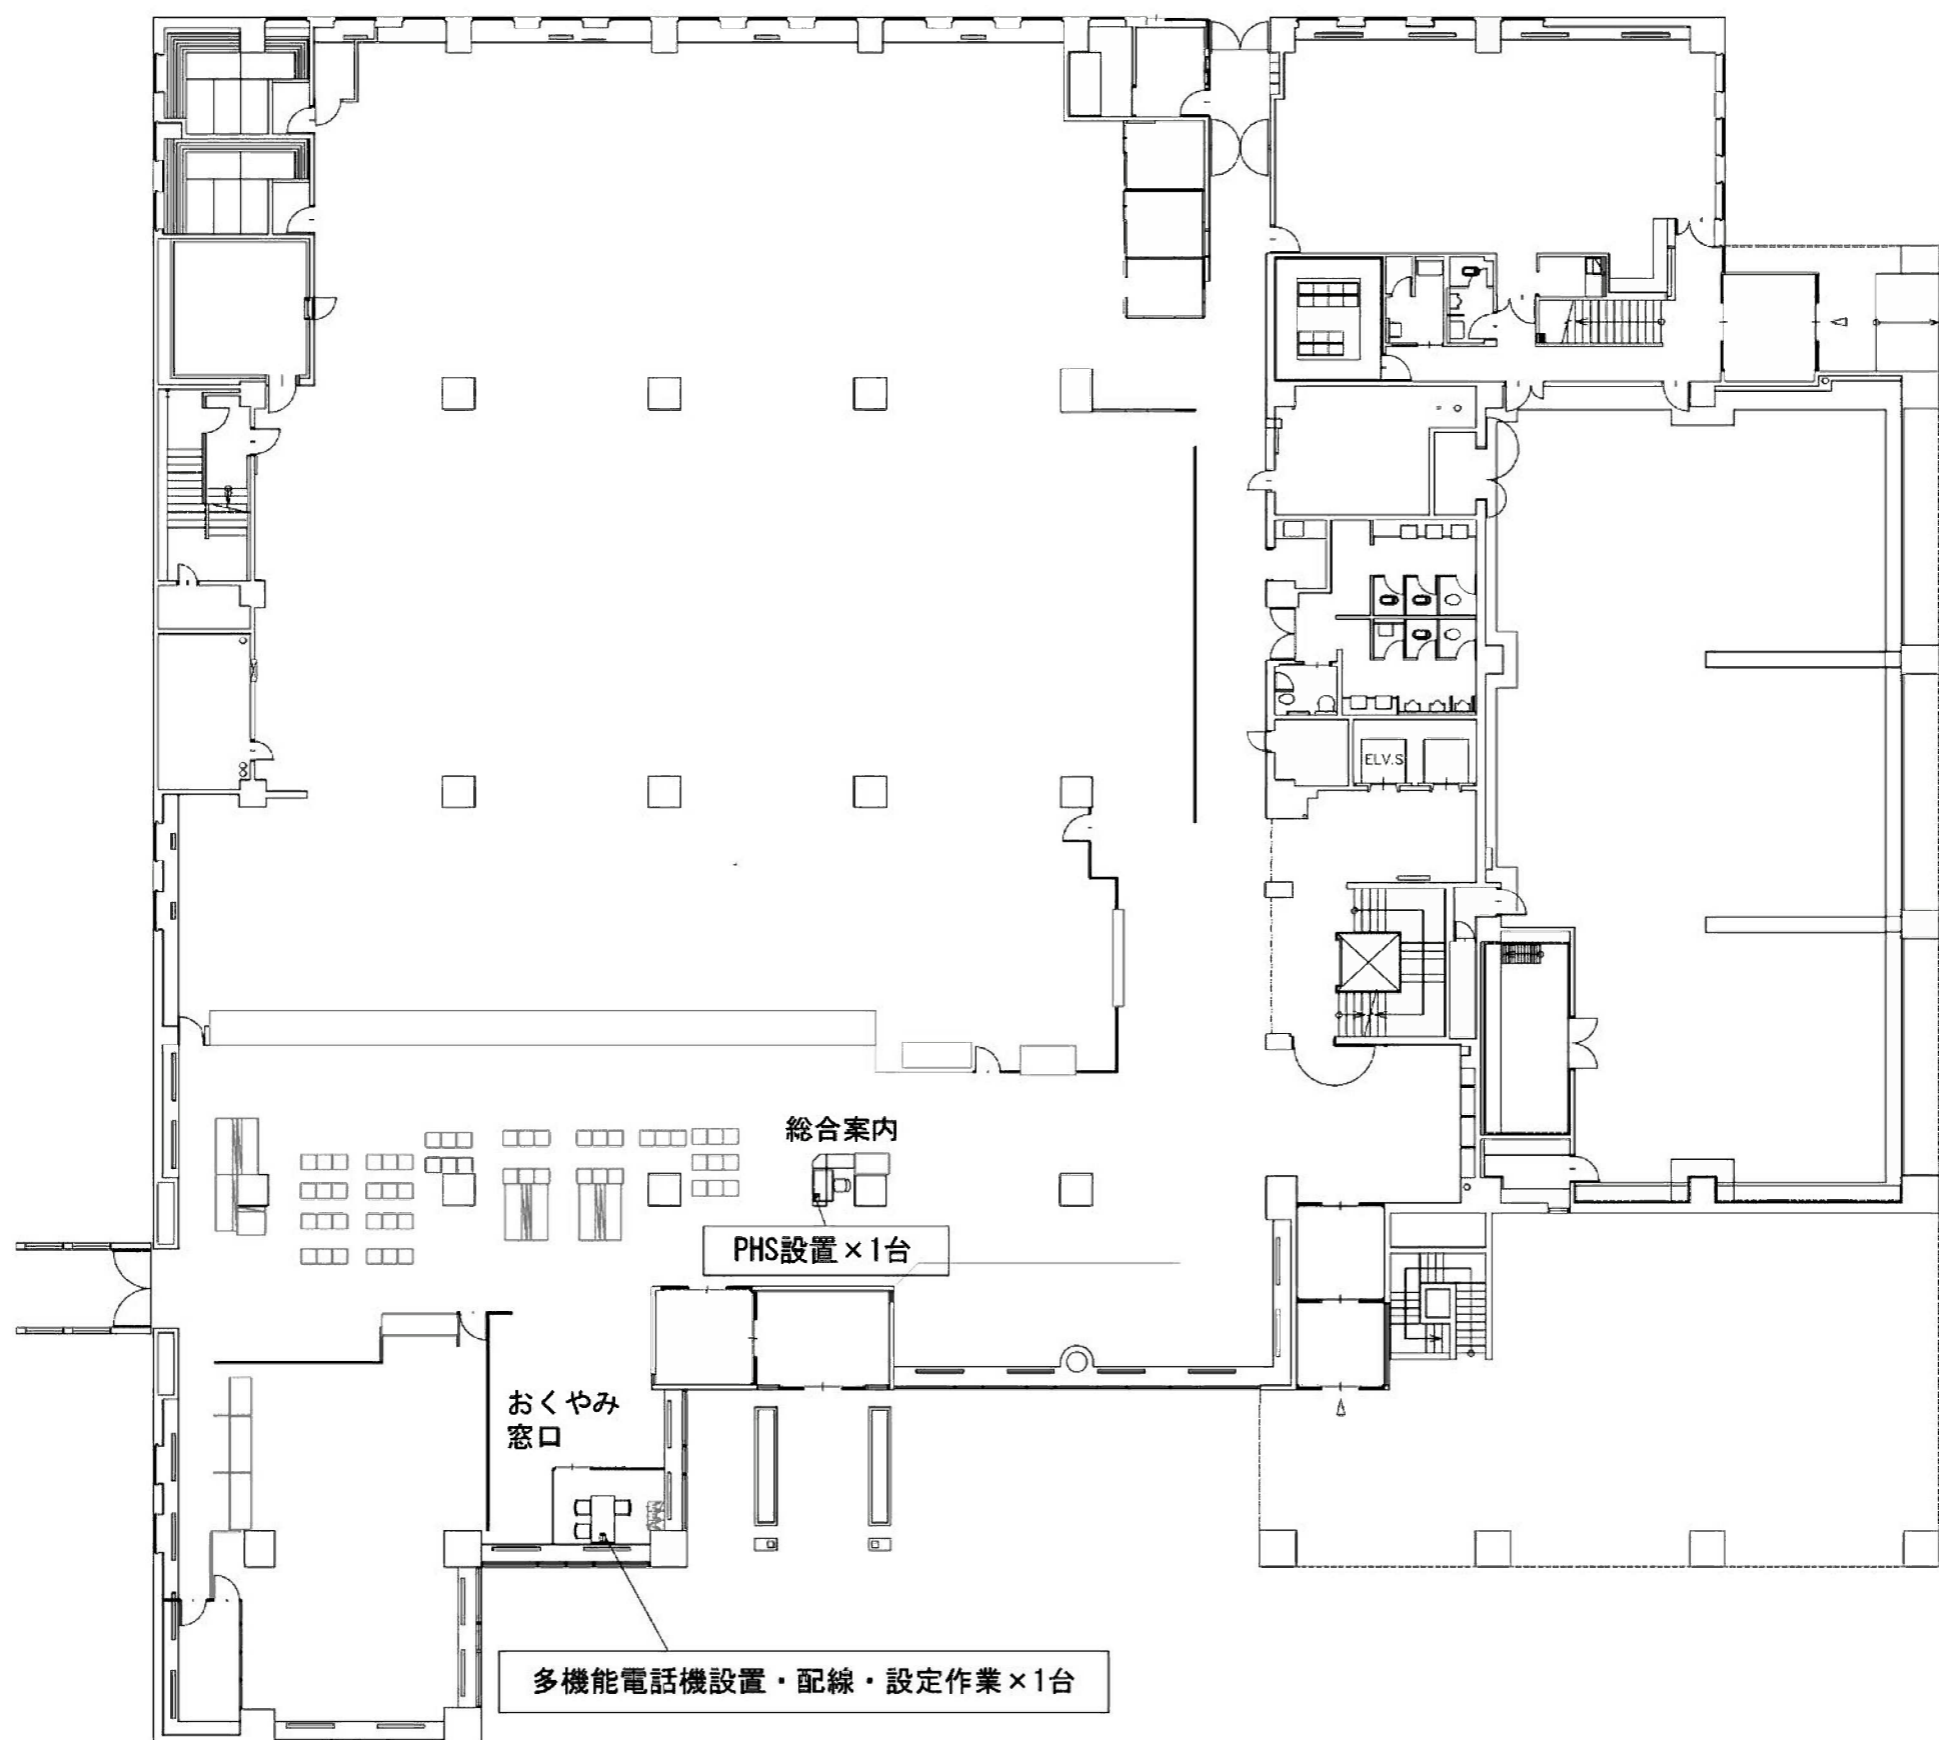


別添 3 総合案内整備イメージ図

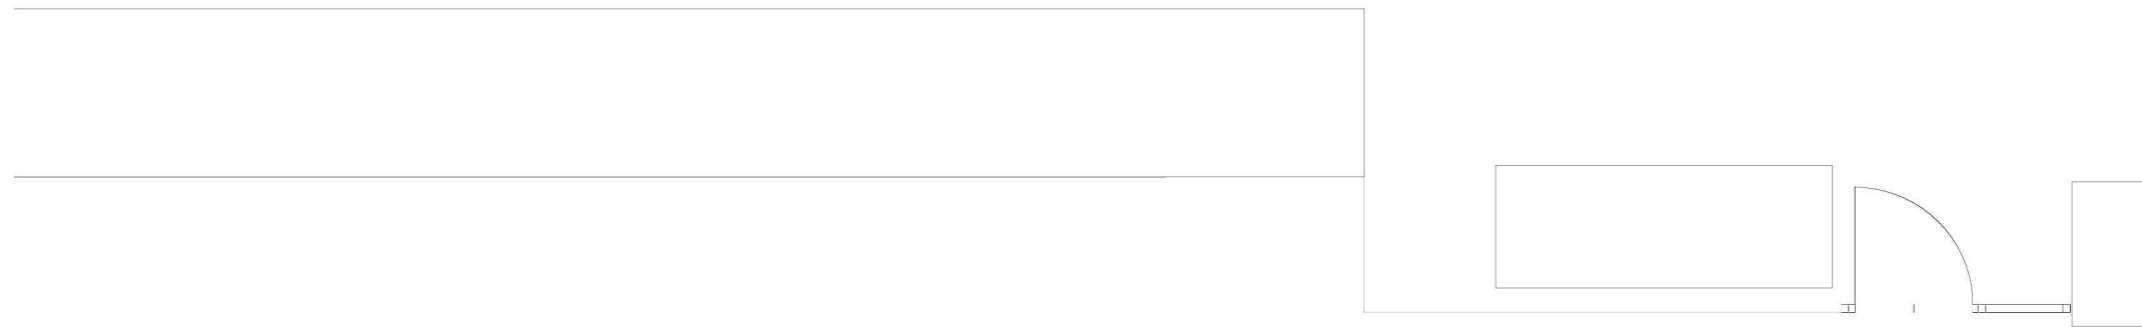

総合案内

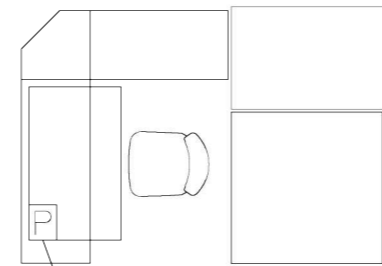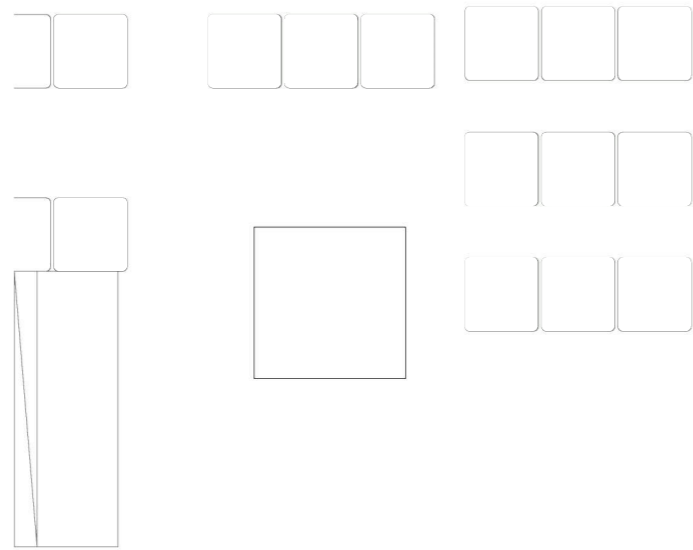

PHS設置×1台

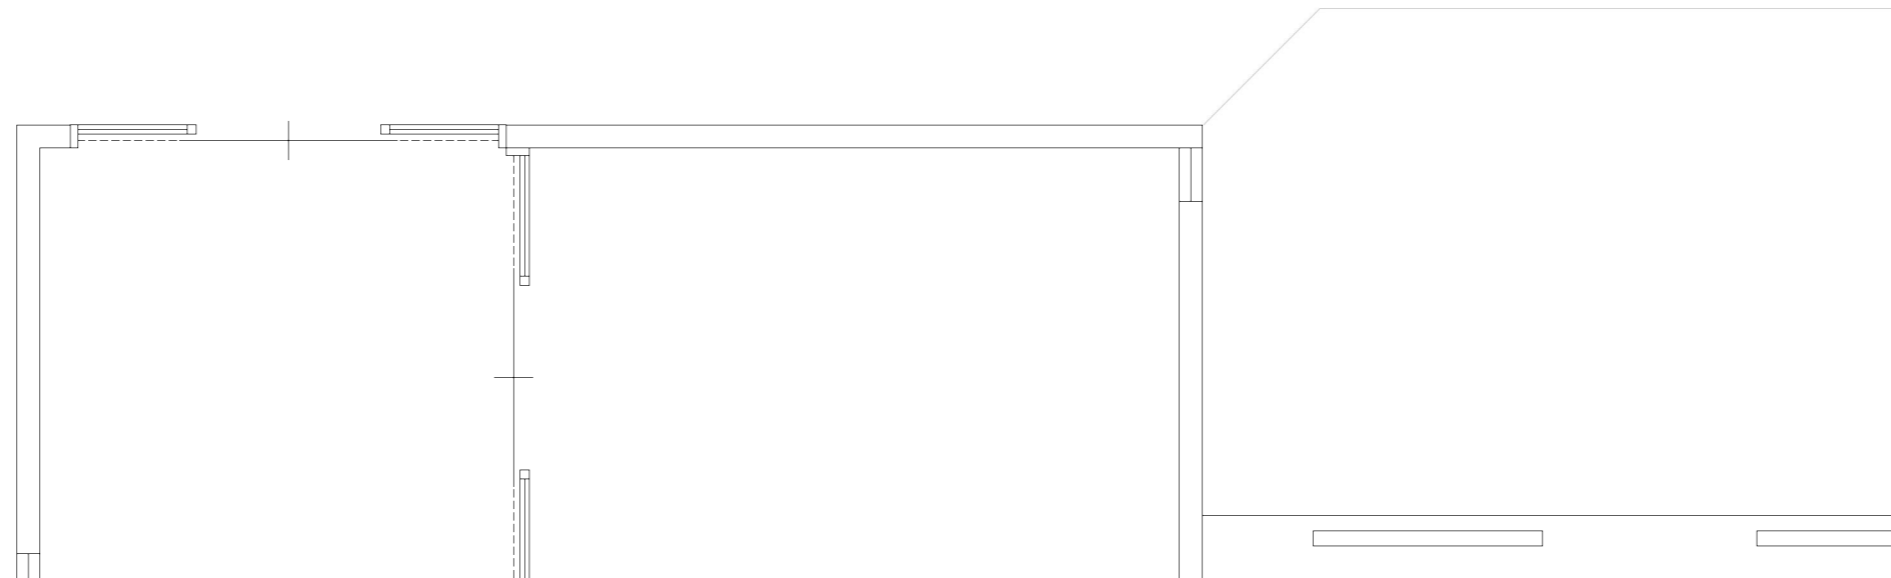

別添4 おくやみ窓口整備イメージ図

