

平和パネル展開催場所




- 1 出入口
- EV エレベーター
- トイレ
- 公共電話
- 交差点広場
- イベントスペース(まち会社自主企画)
- 貸出スペース
- ビル接続空間
- まちなかサロン(休憩スペース)
- 壁面広告

北1条イベントスペース(東)

【新型コロナウイルス感染拡大防止のためにソーシャルディスタンスを保つためのレイアウトにご協力ください】


- ・設備、備品の設置範囲は壁から3mまで。
- ・通路側は2マス空けて設置してください。(貸出範囲、物品設置可能範囲の面積は変わりません)
- ・利用者同士も、互いに距離を保ってください。
- ・点検口、消火器は、通路から見えるようにした上で、必要時に対応できるように経路を確保してください。
- ・ソーシャルディスタンスの確保のため、**柵の間に間仕切りをする場合がございます。**(2柵以上連結して予約している場合を除く)
- ・設備、備品等の高さは1.8mまでです。(防犯カメラの死角にならない位置に限り2.1mまで認める場合があります)

 利用可能範囲(6m×4m)

 ライティングレール

 ピクチャーレール

 防犯カメラ

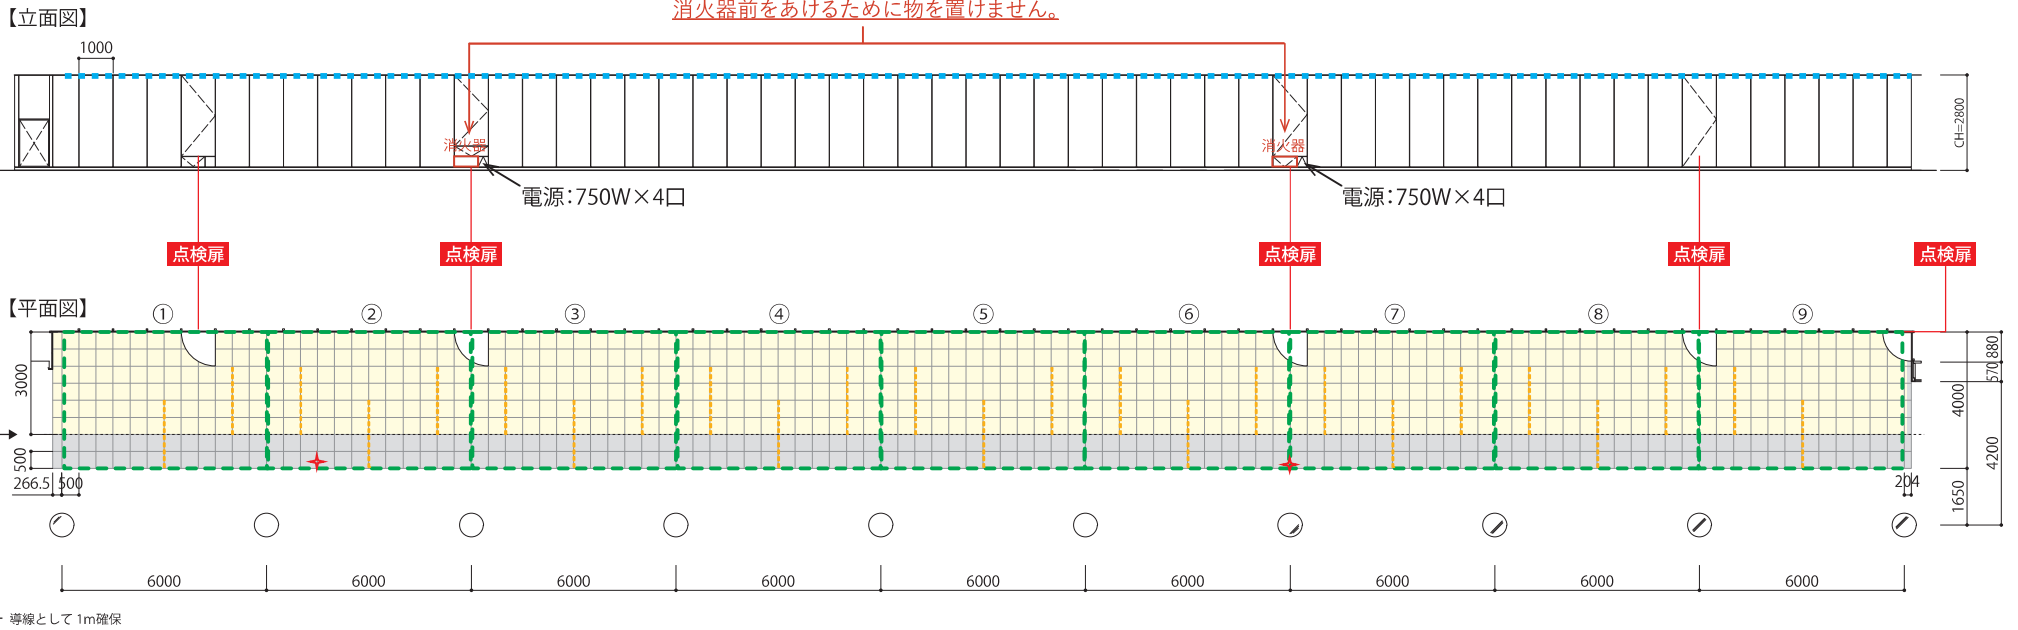

←札幌駅

大通駅→

