

特記  
 ( ) 内レベルは、1FLよりの高さを示す

atrio

**sinon**

1級建築士事務所登録(石)第491号  
 1級建築士登録第64680号 東 弘孝

DIRECT. CHIEF. STAFF.



ORD.

(仮称) 中央区地区センター新築工事

FIG.

1階平面詳細図2

DATE 13.12.25


NO. D23

SCALE S 1:50

94



# 旭山公園通地区センター事務室座席表

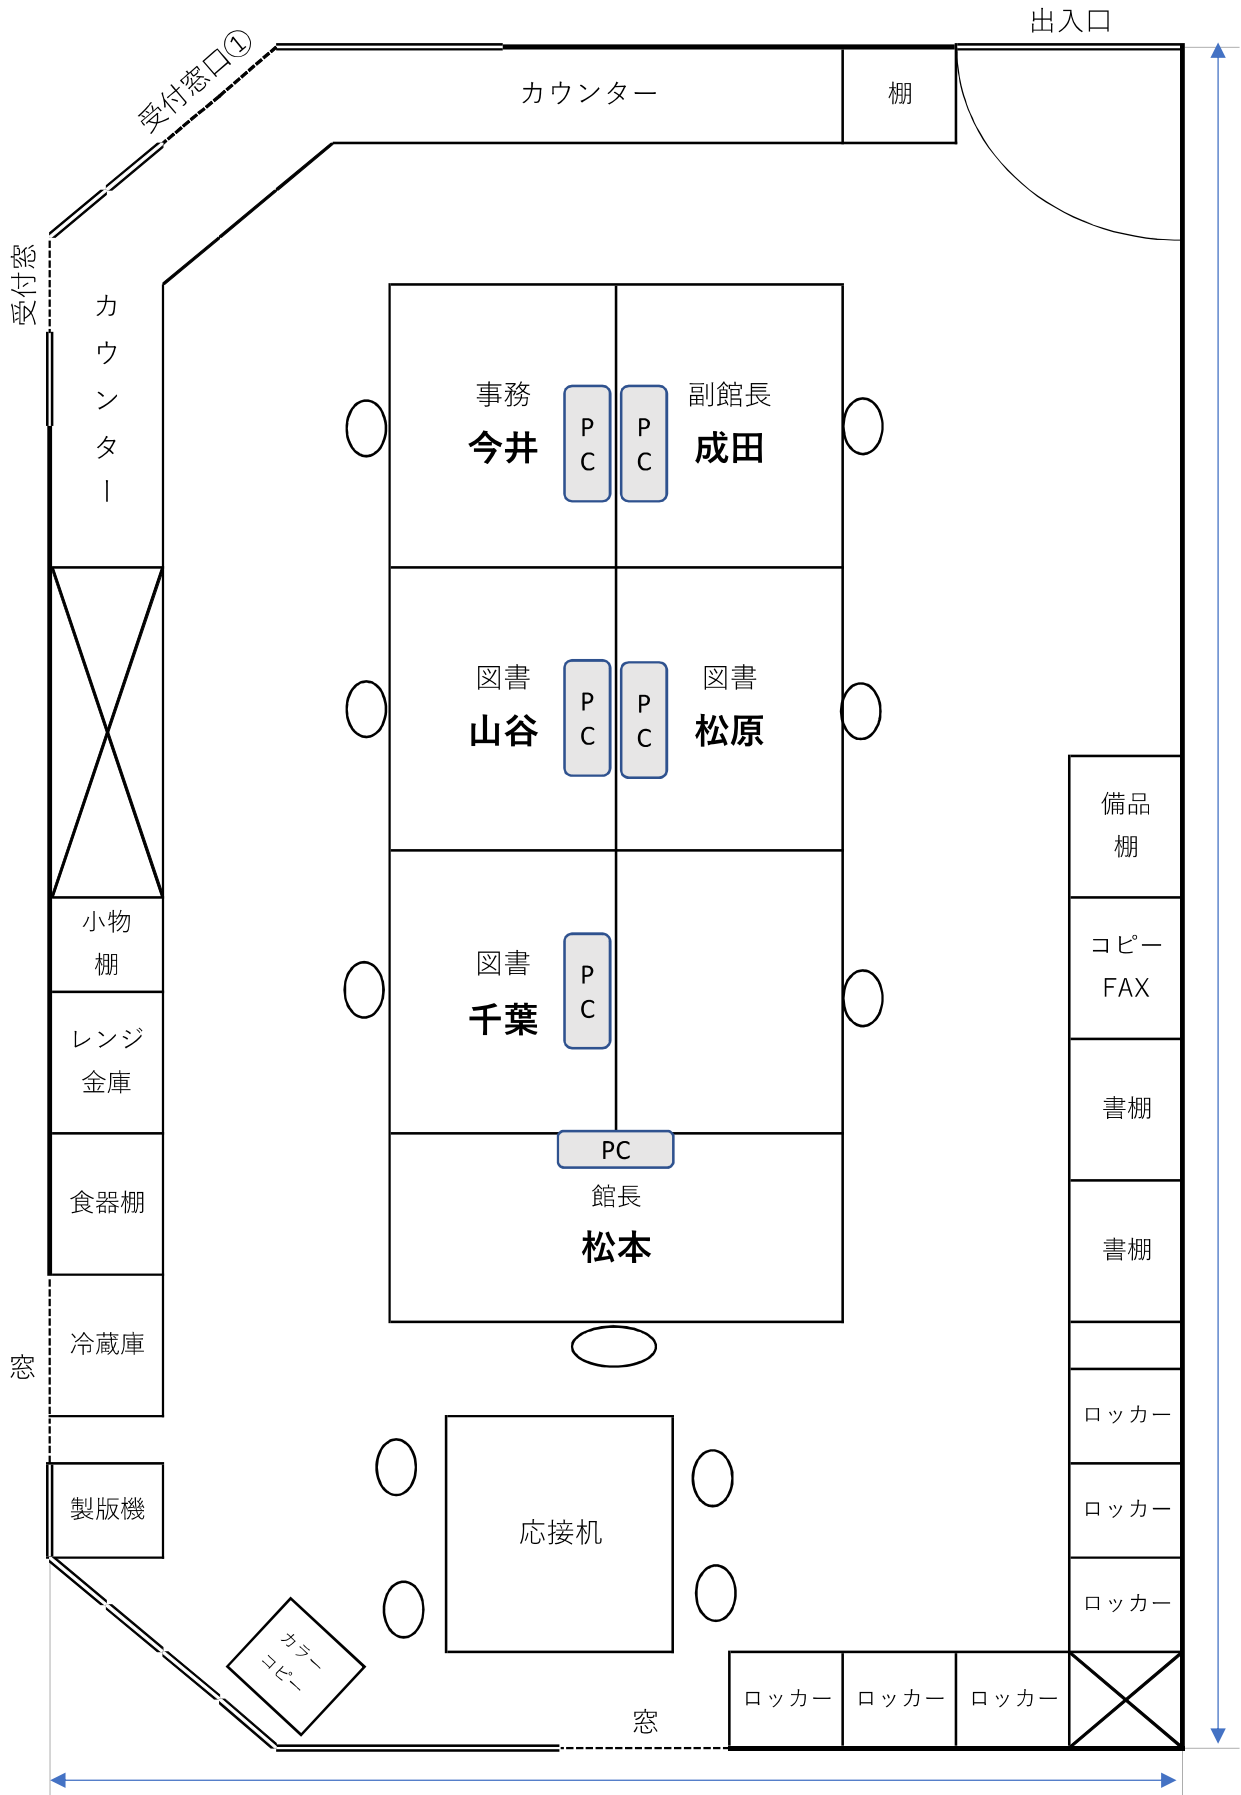

令和3年4月1日現在

# 旭山公園通地区センター福まち事務室

