


物品保管先 旧東まちづくりセンター  
(物品保管先は赤丸部)

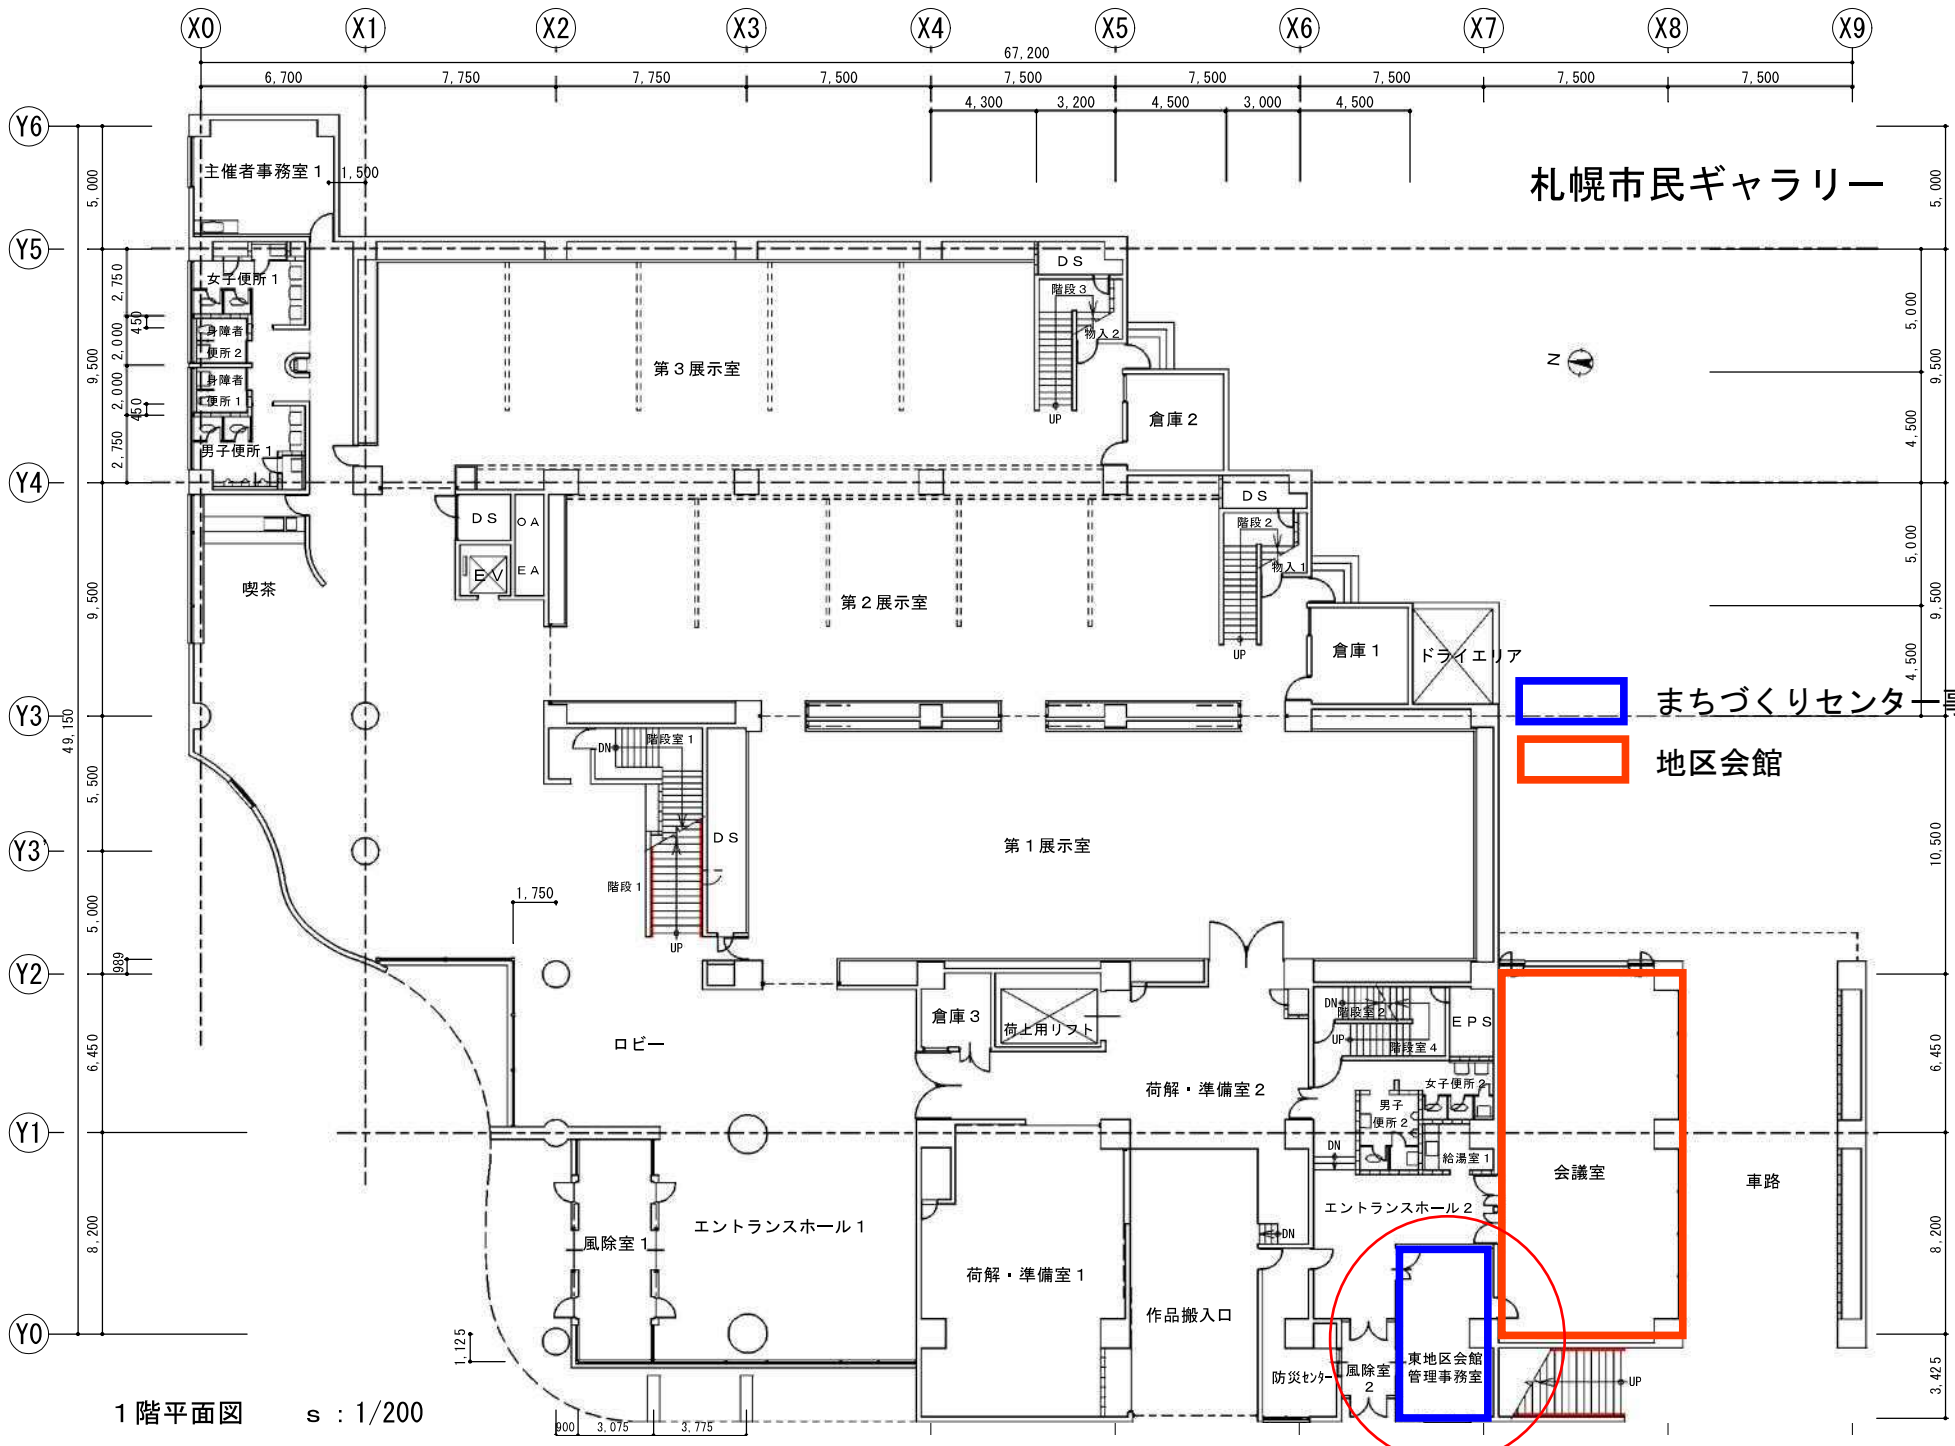


札幌市民ギャラリー

- まちづくりセンター事務室
- 地区会館

1階平面図 s : 1/200

東地区会館  
管理事務室

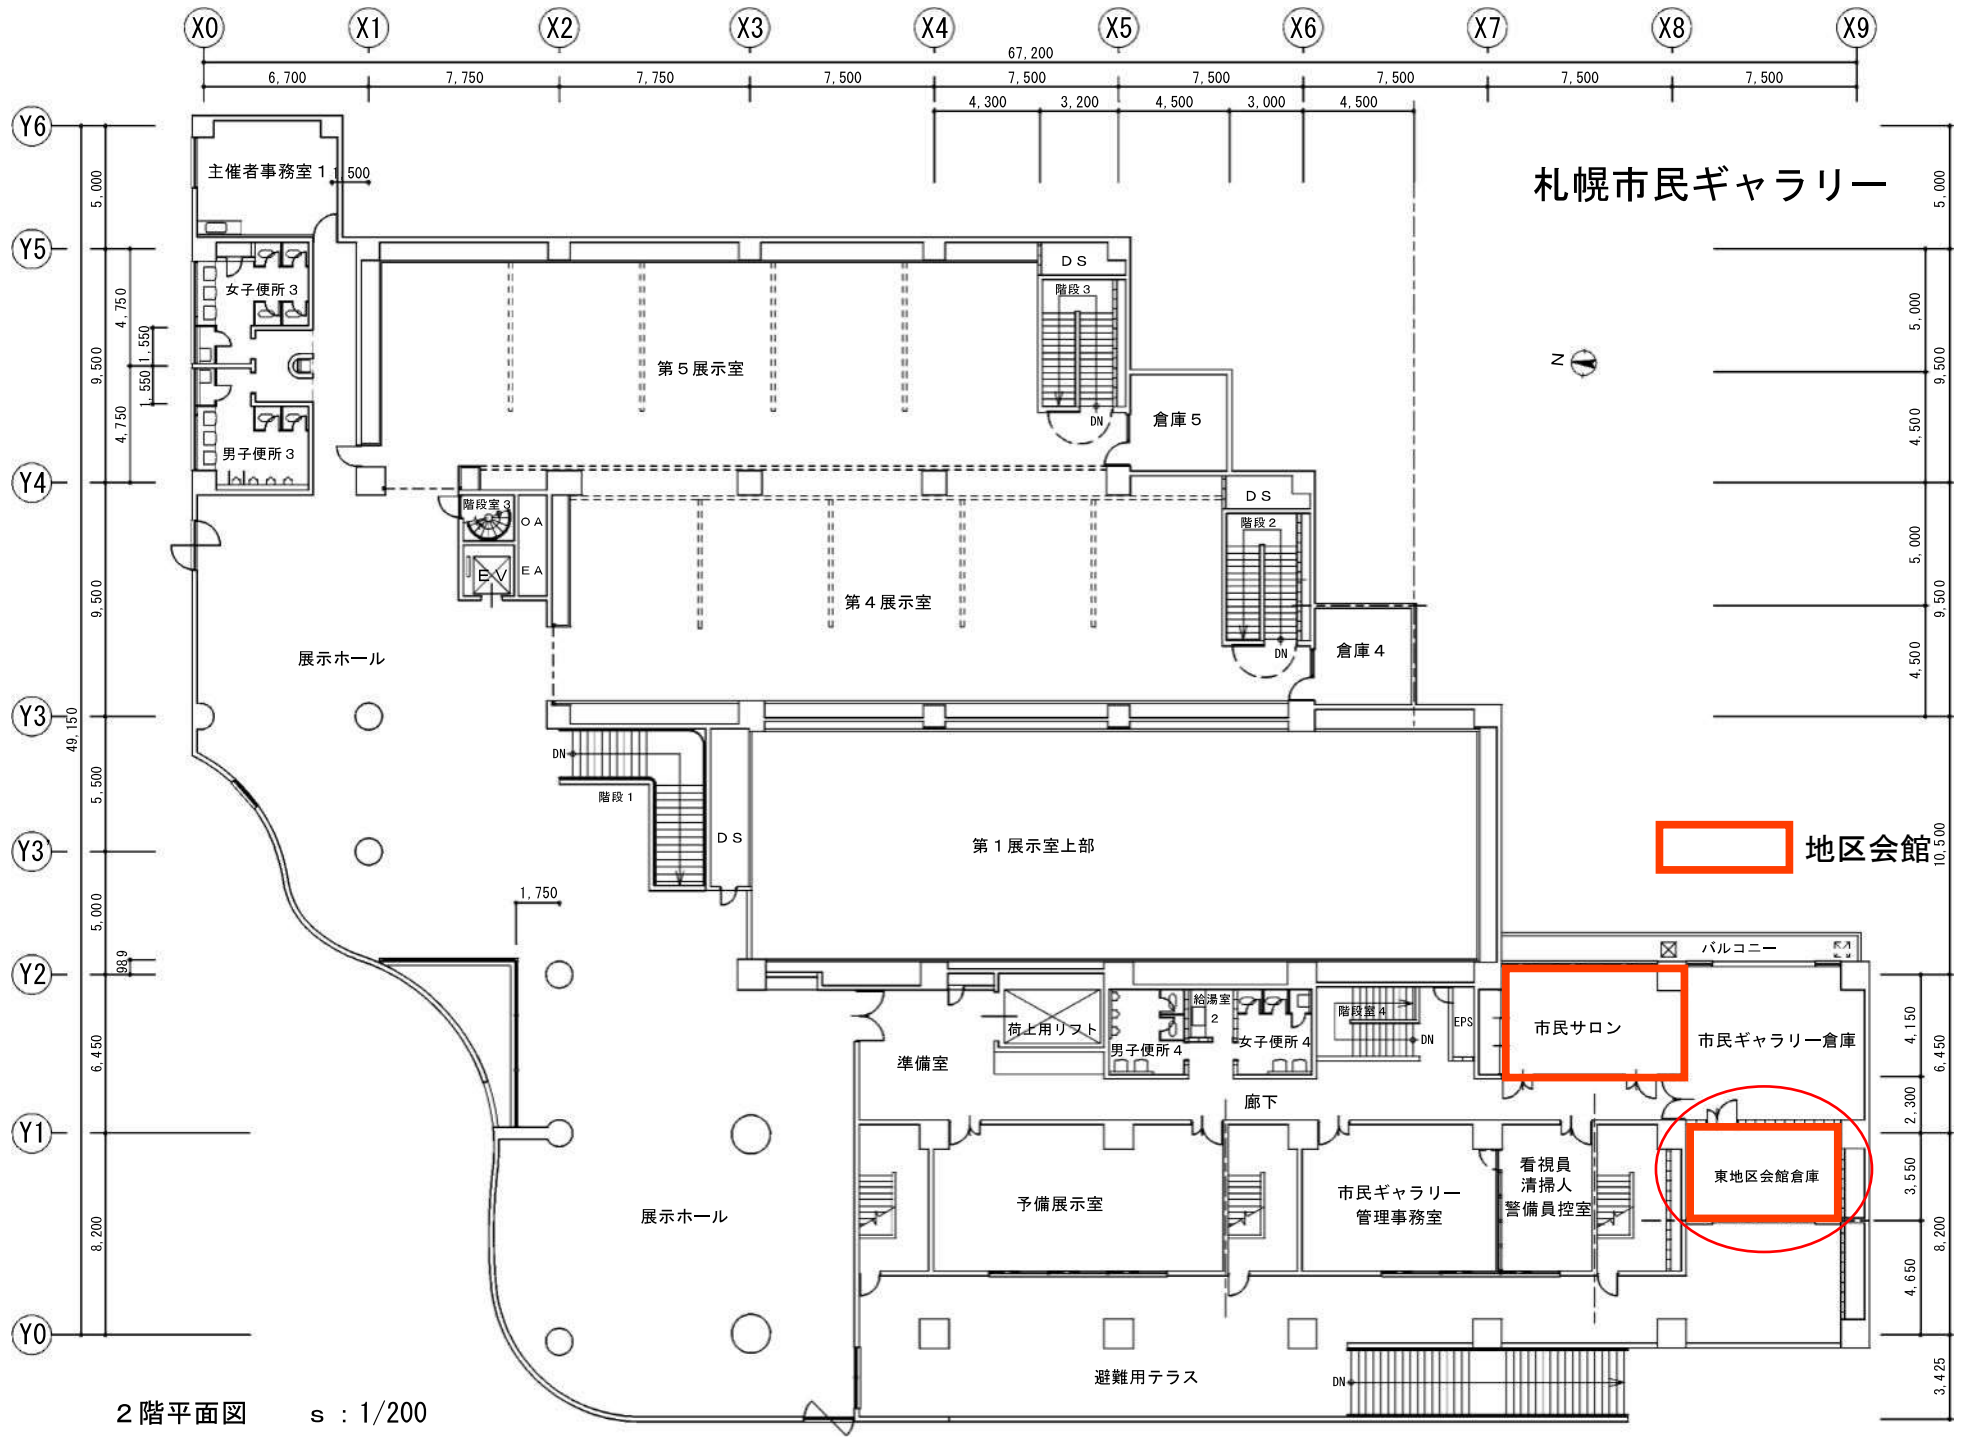

札幌市民ギャラリー

地区会館

市民サロン

市民ギャラリー倉庫

東地区会館倉庫

2階平面図 s : 1/200