




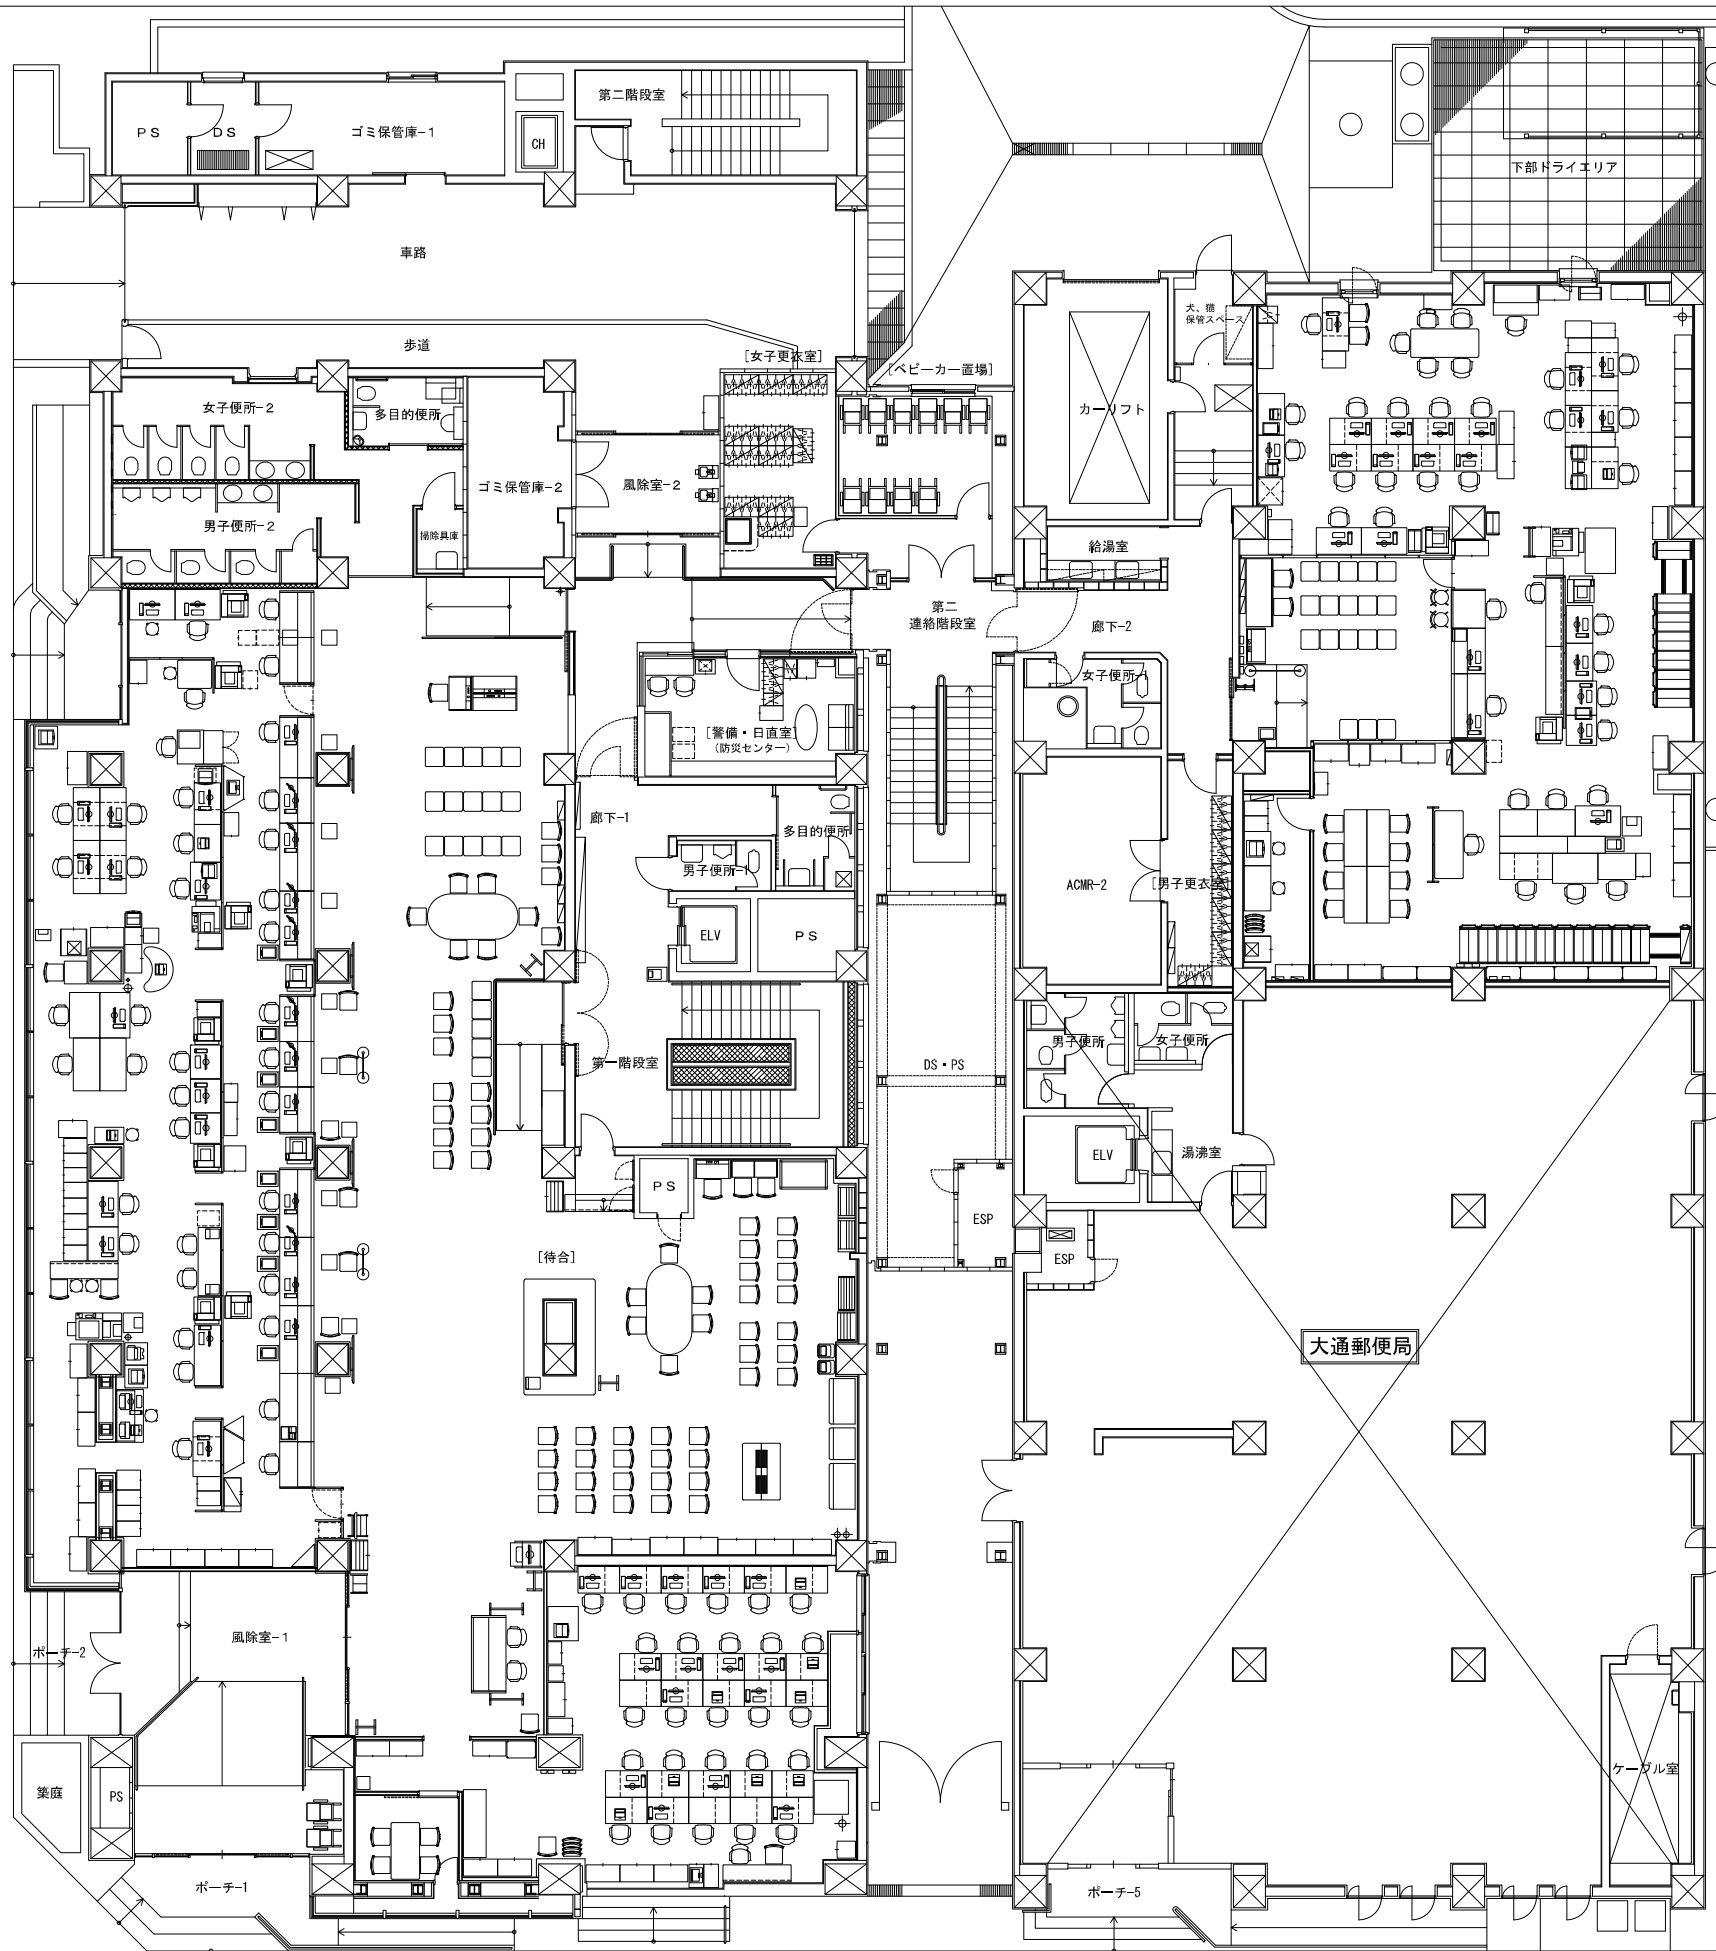


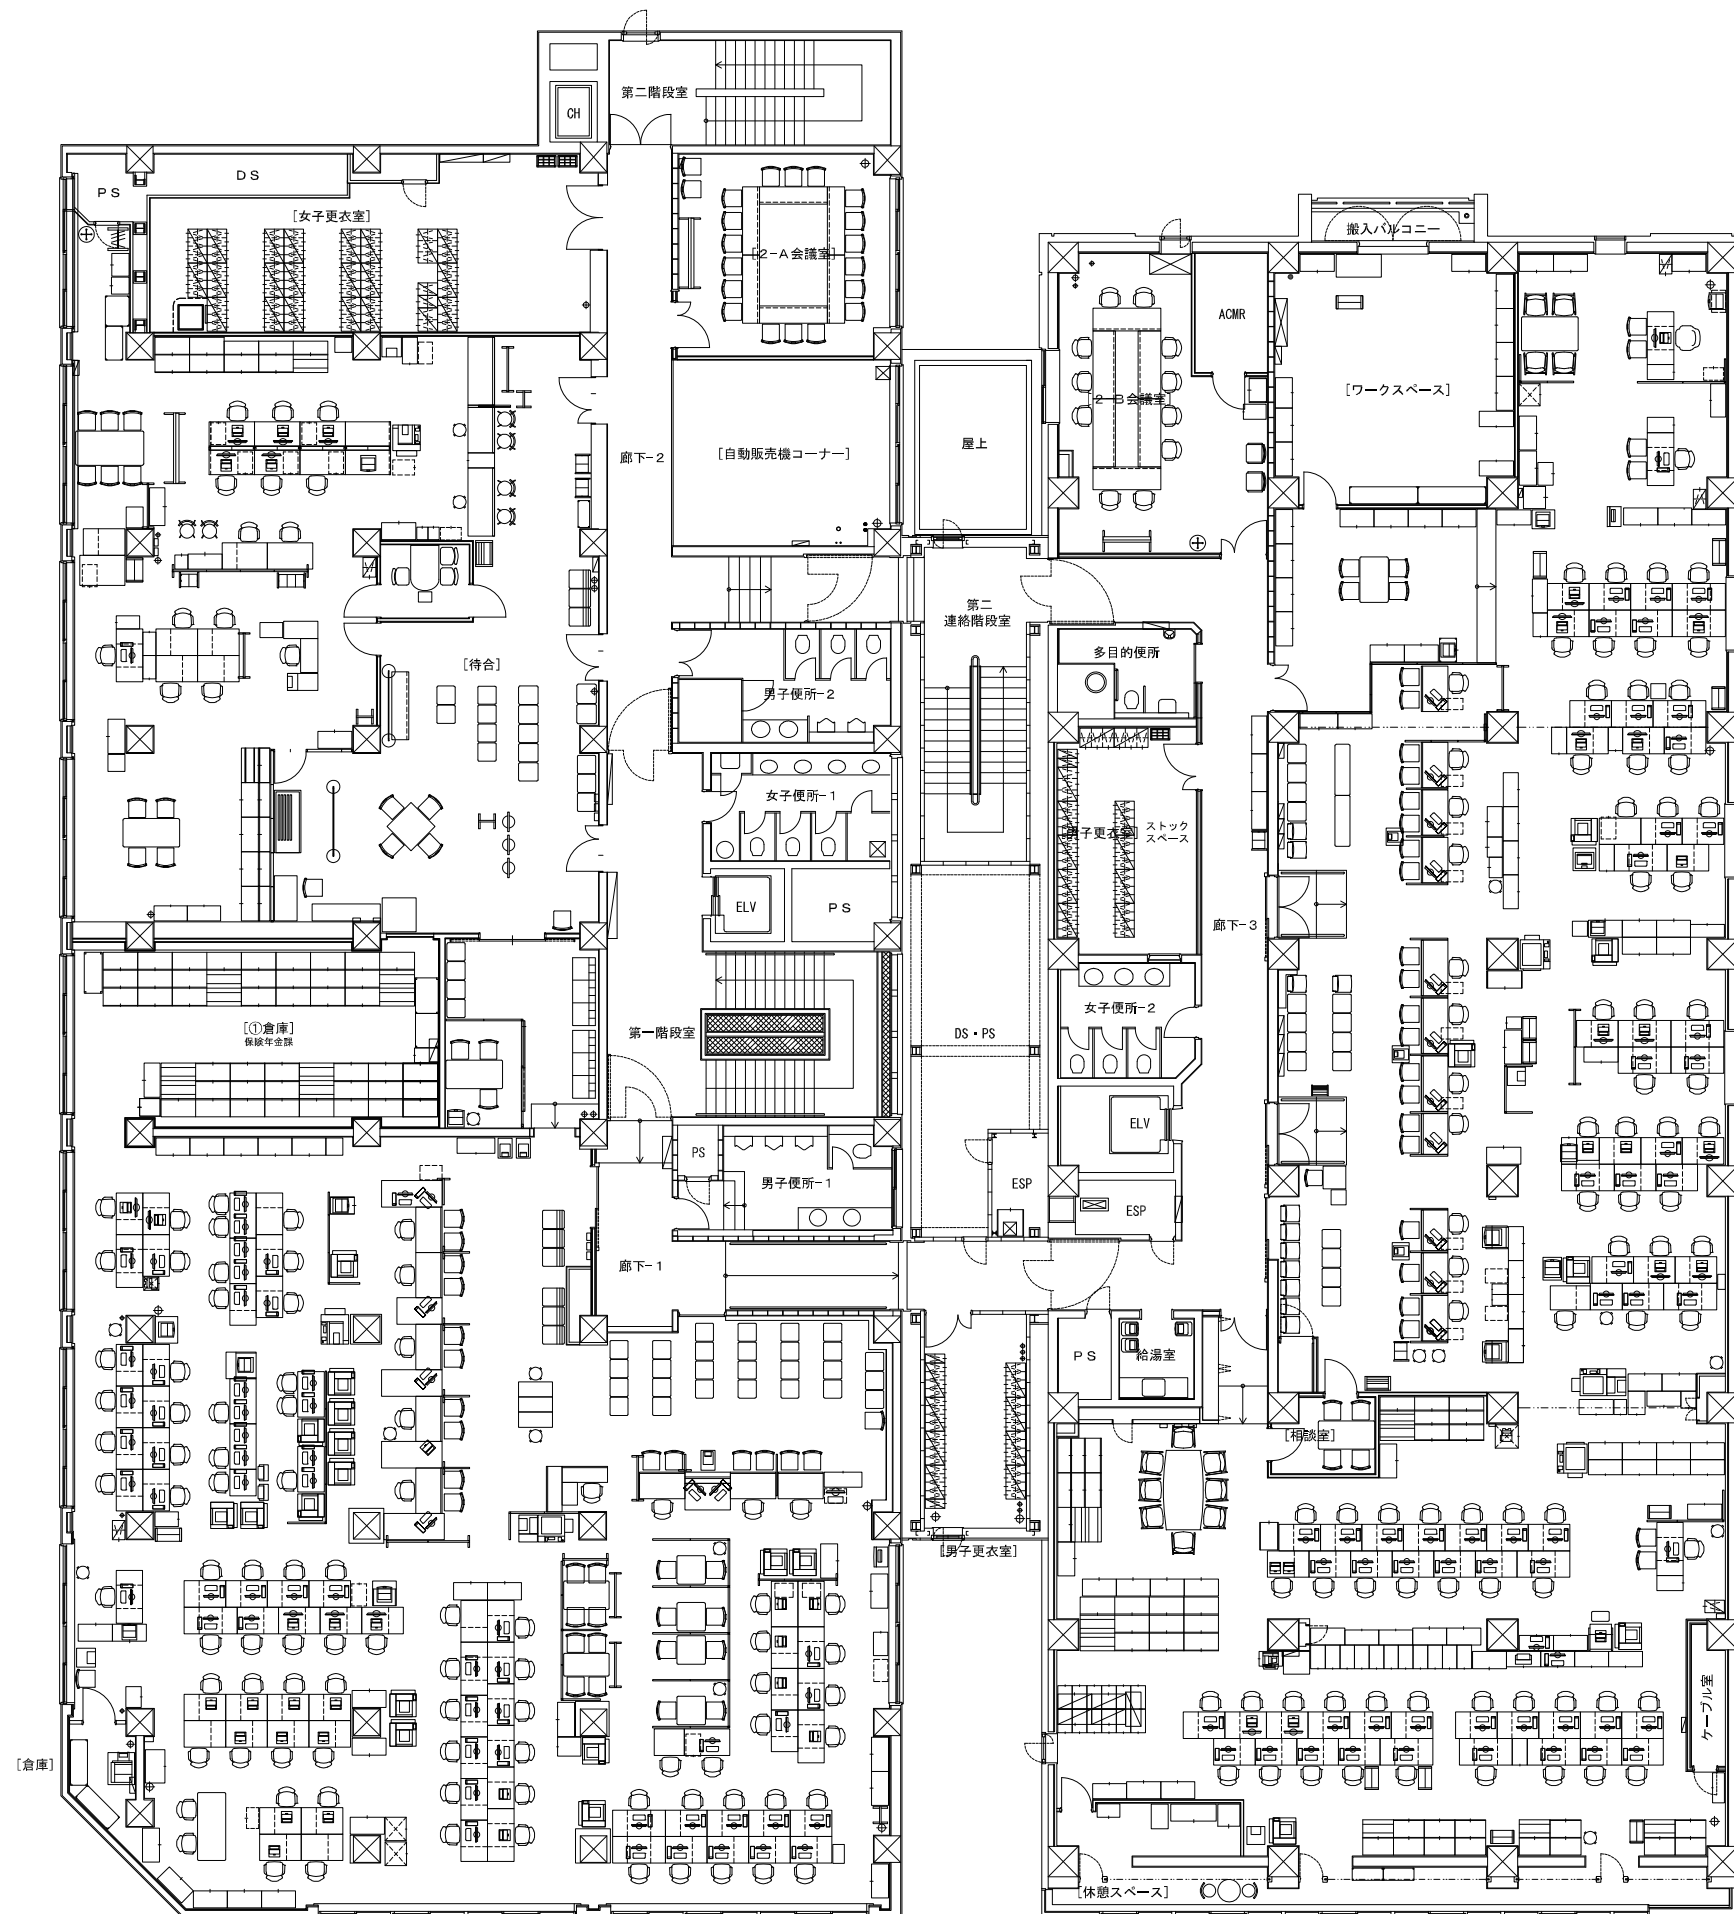


仮庁舎
レイアウト図面

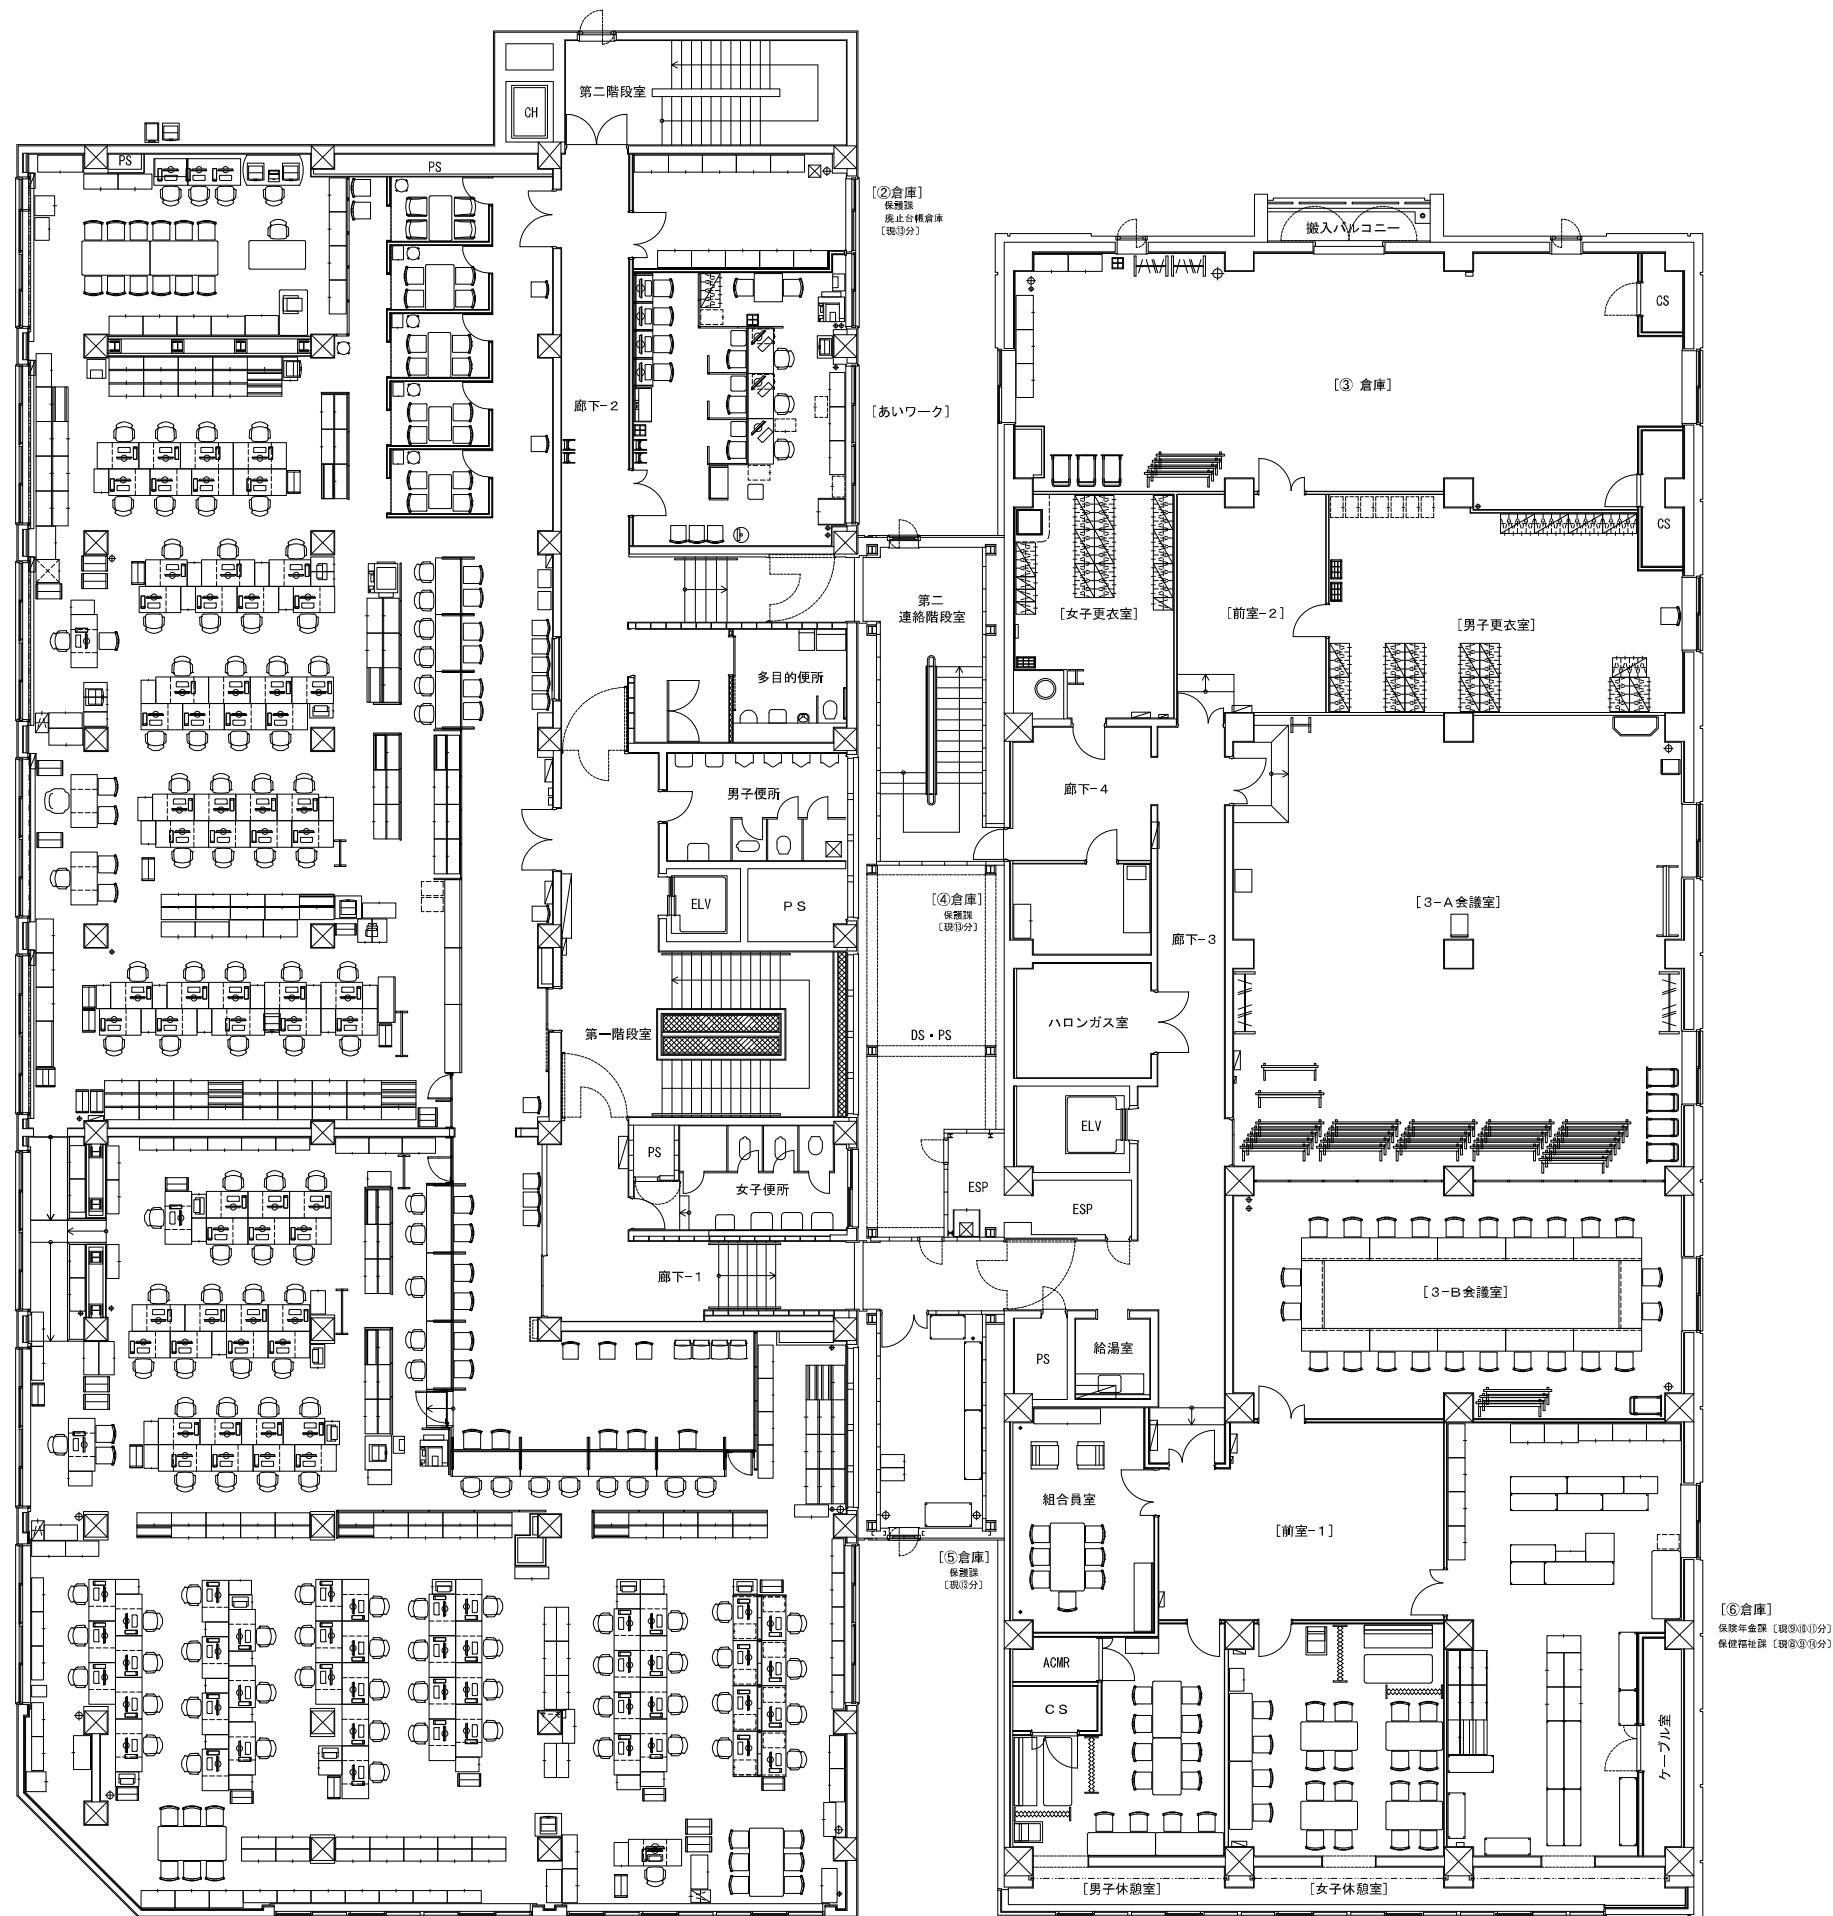


仮庁舎
レイアウト図面

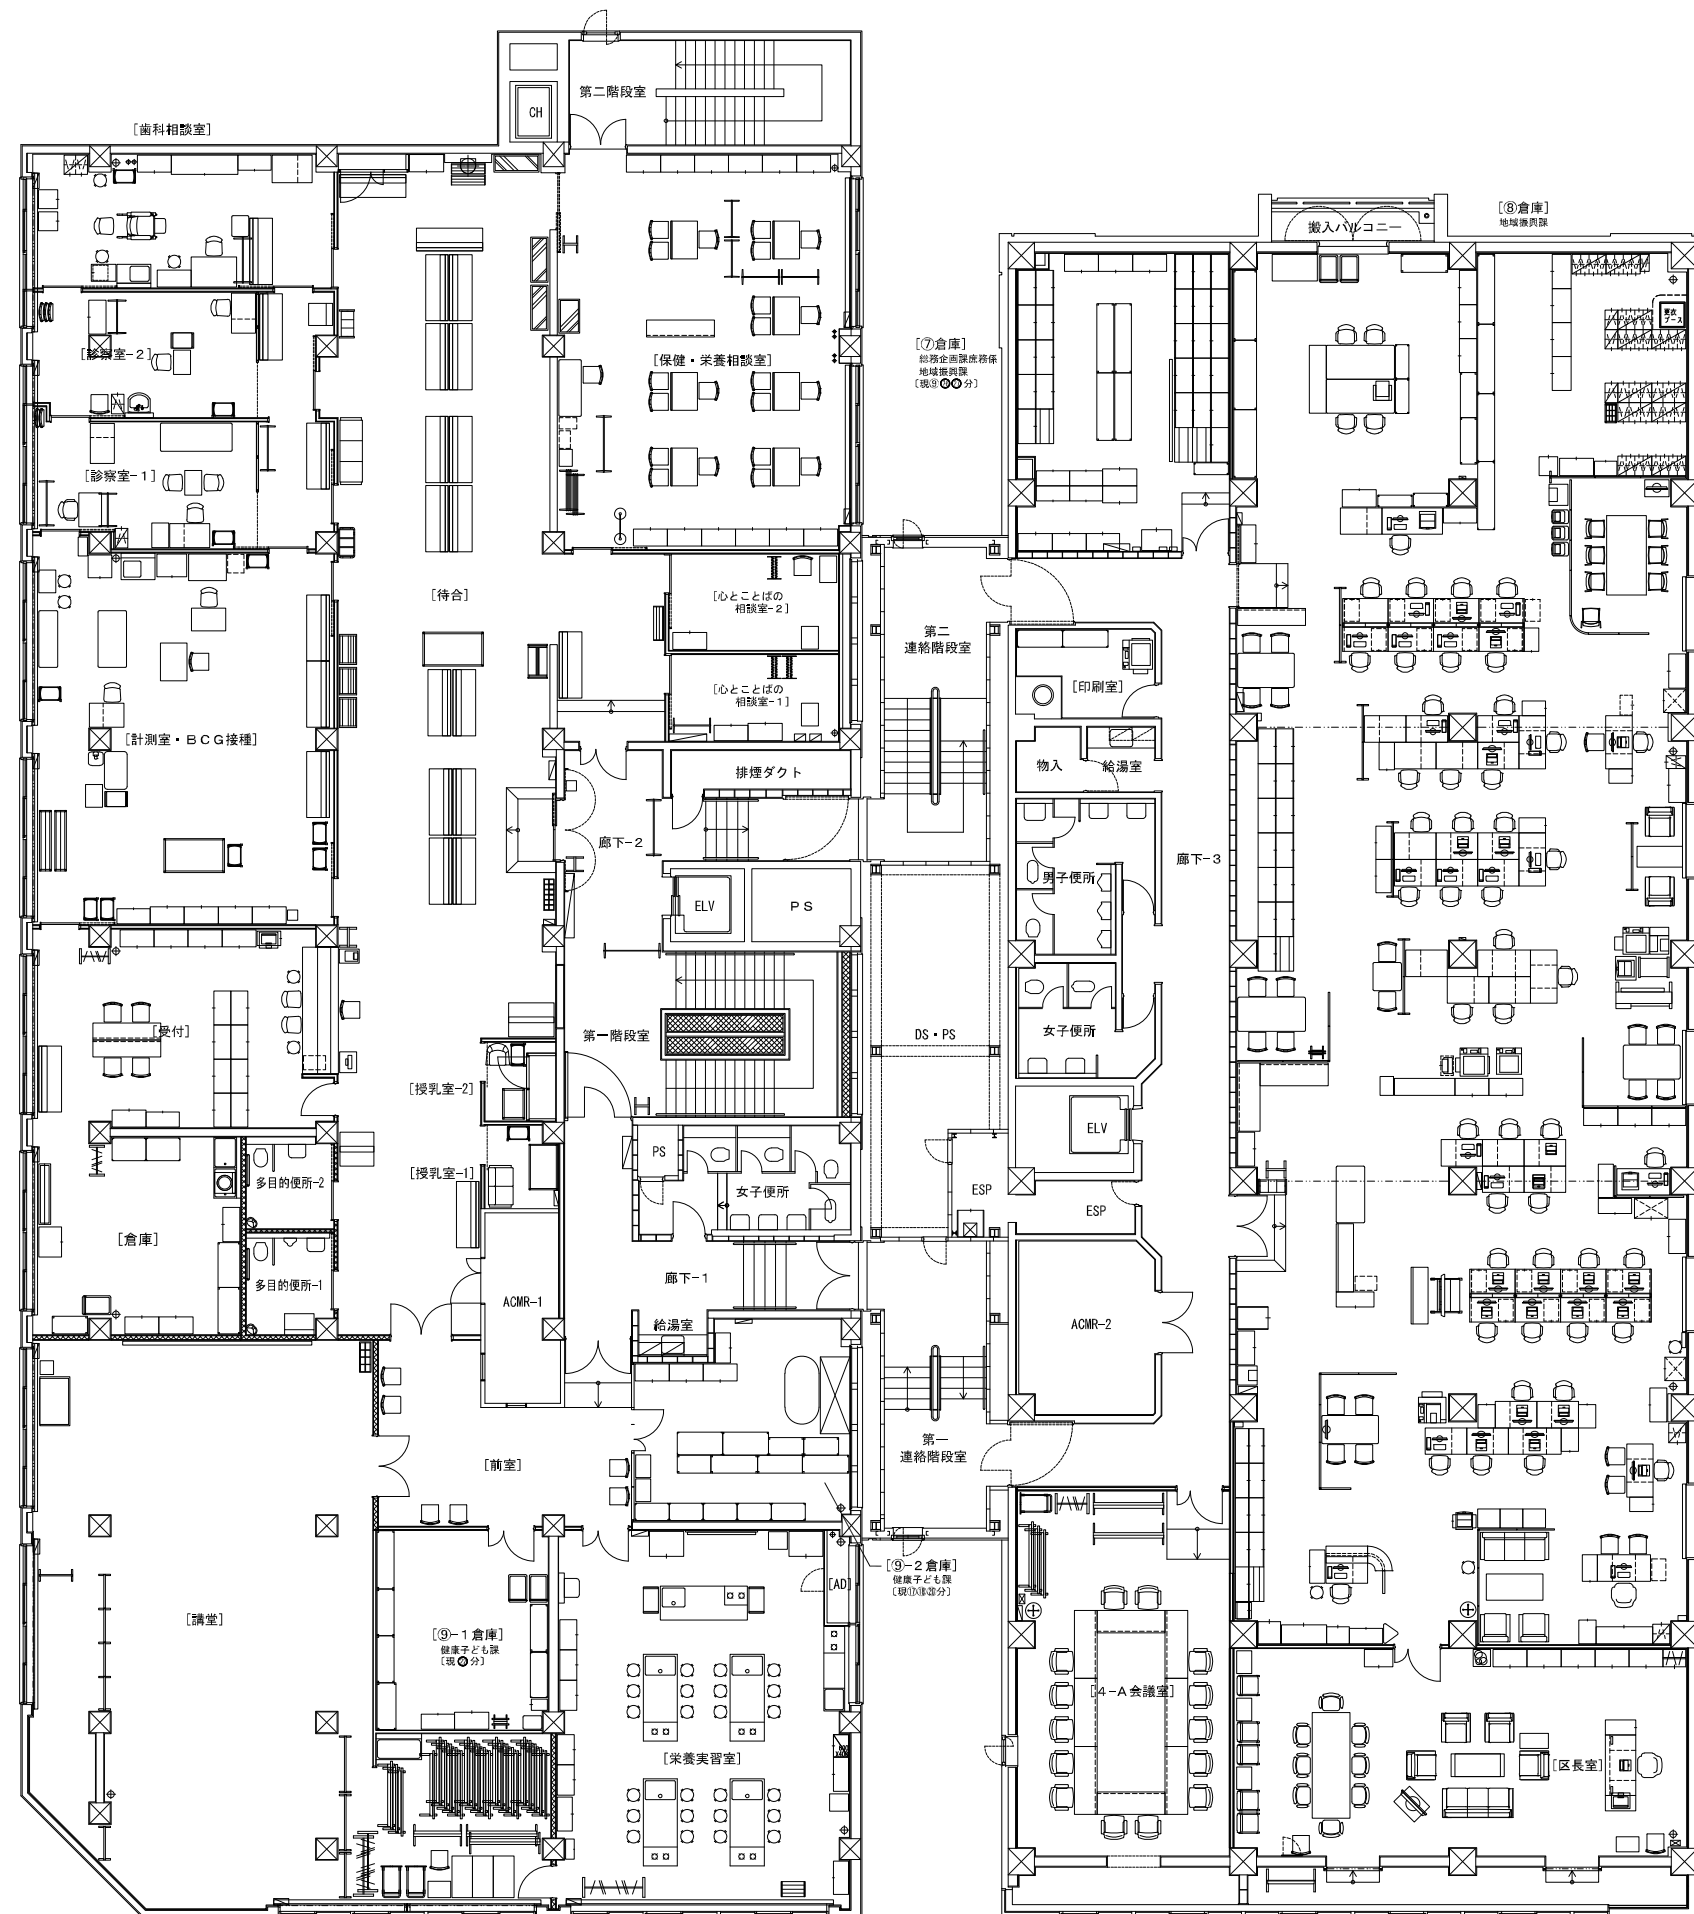


仮庁舎
レイアウト図面

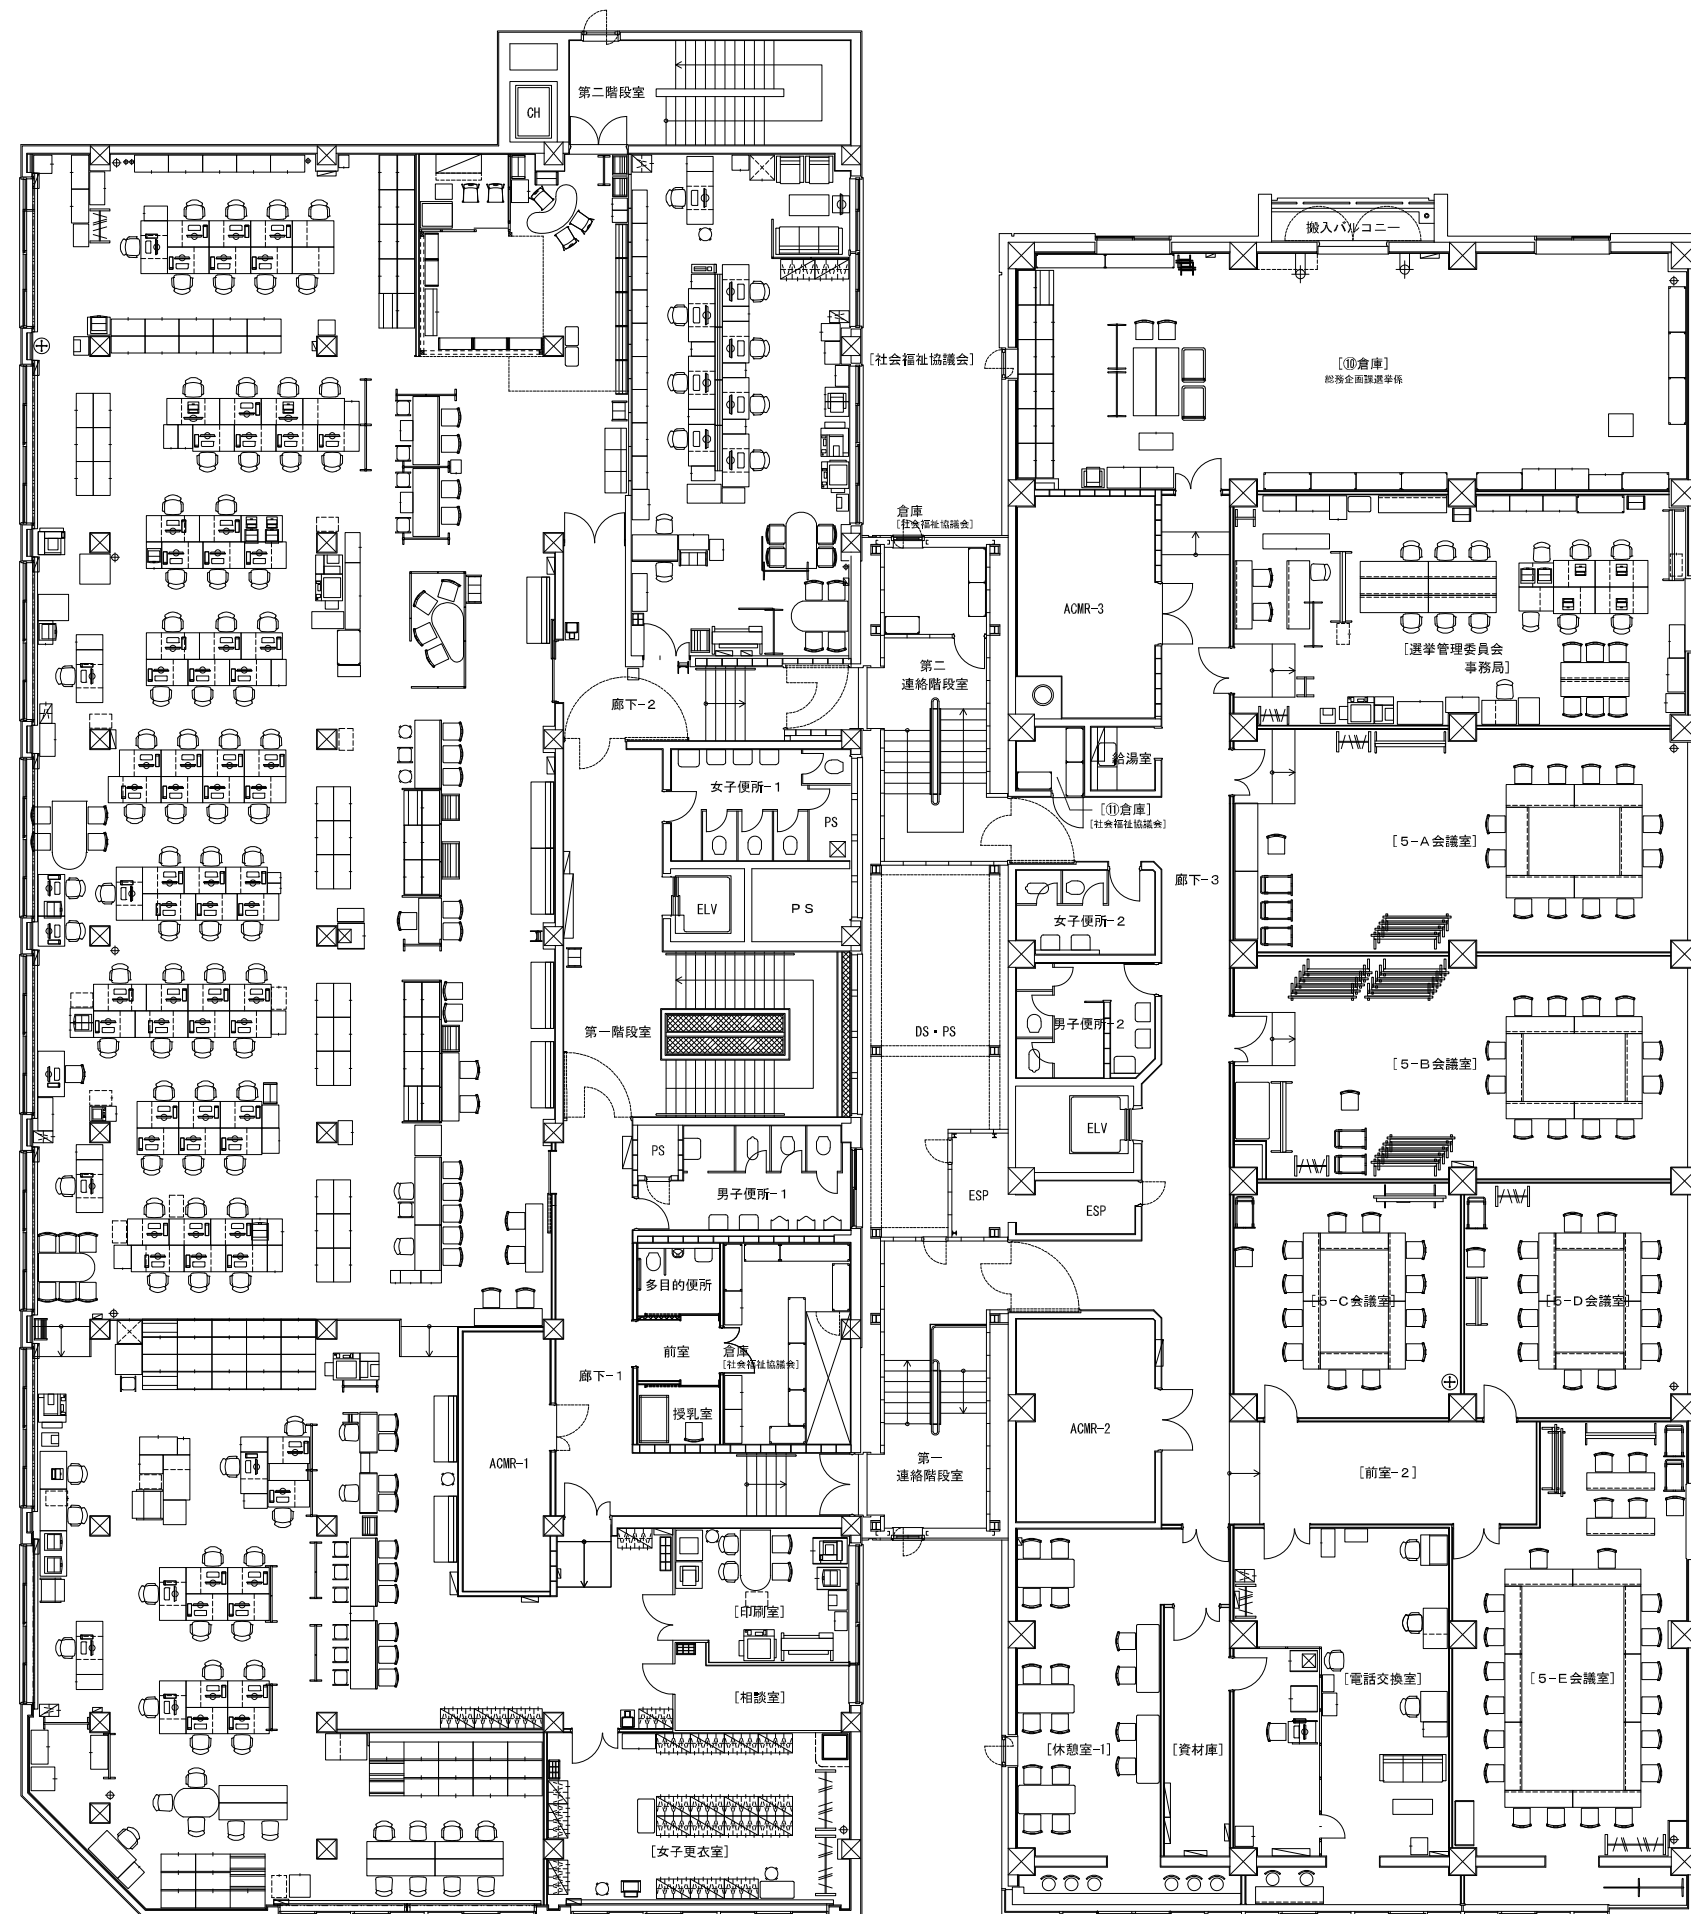

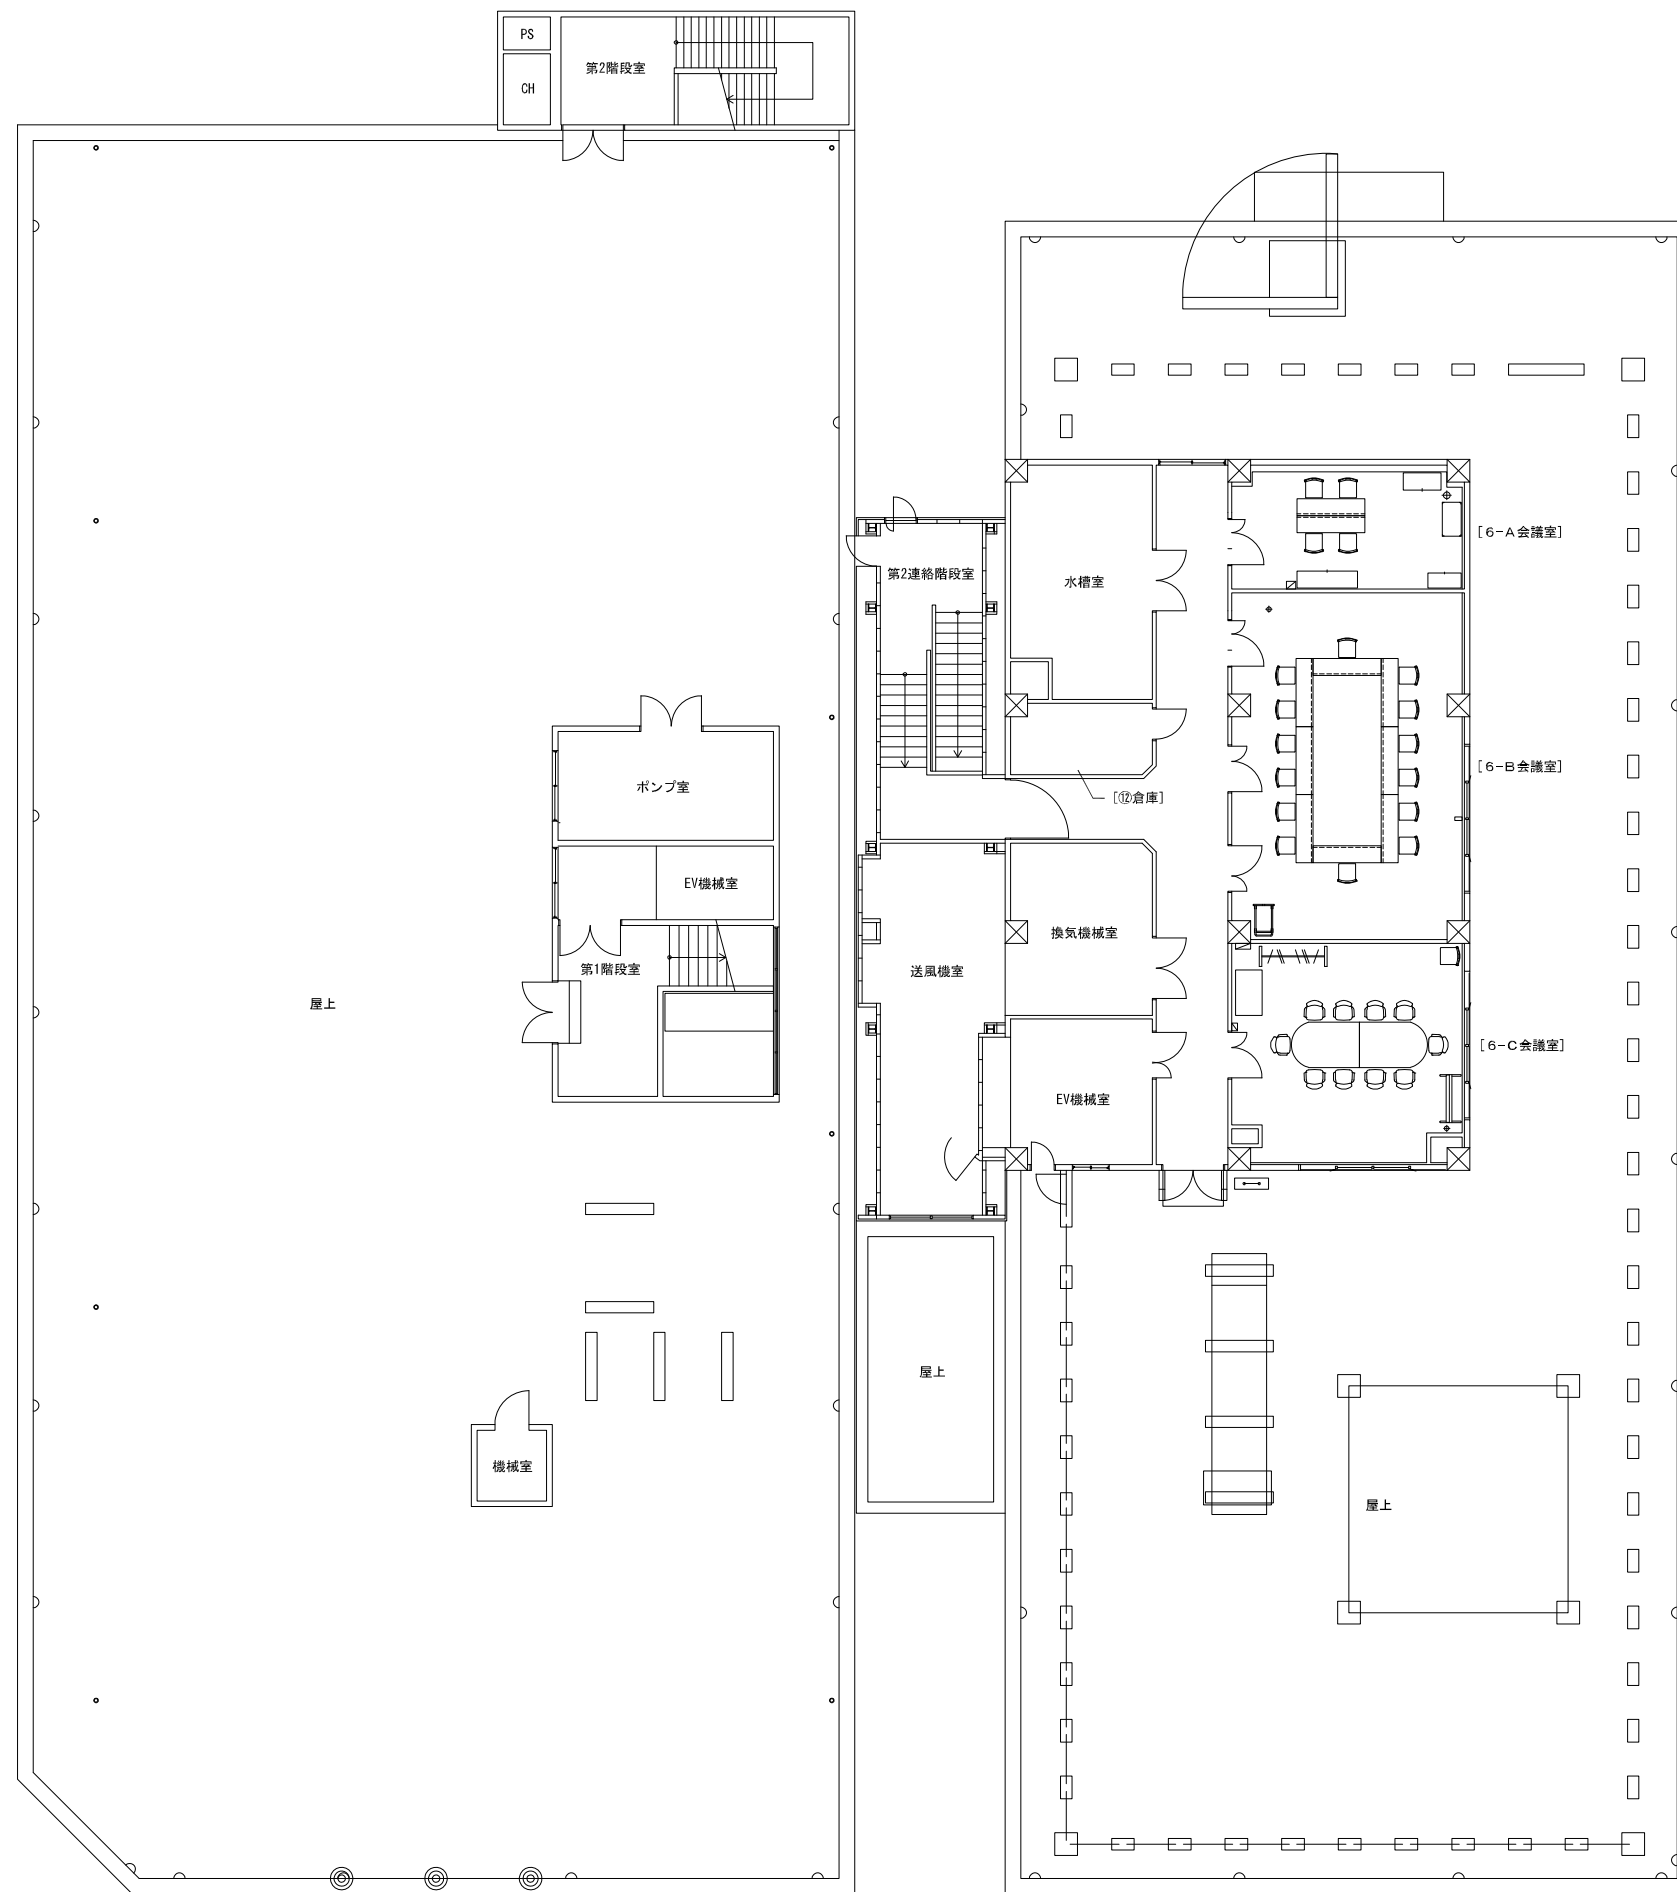

大通西2丁目ビル-B1

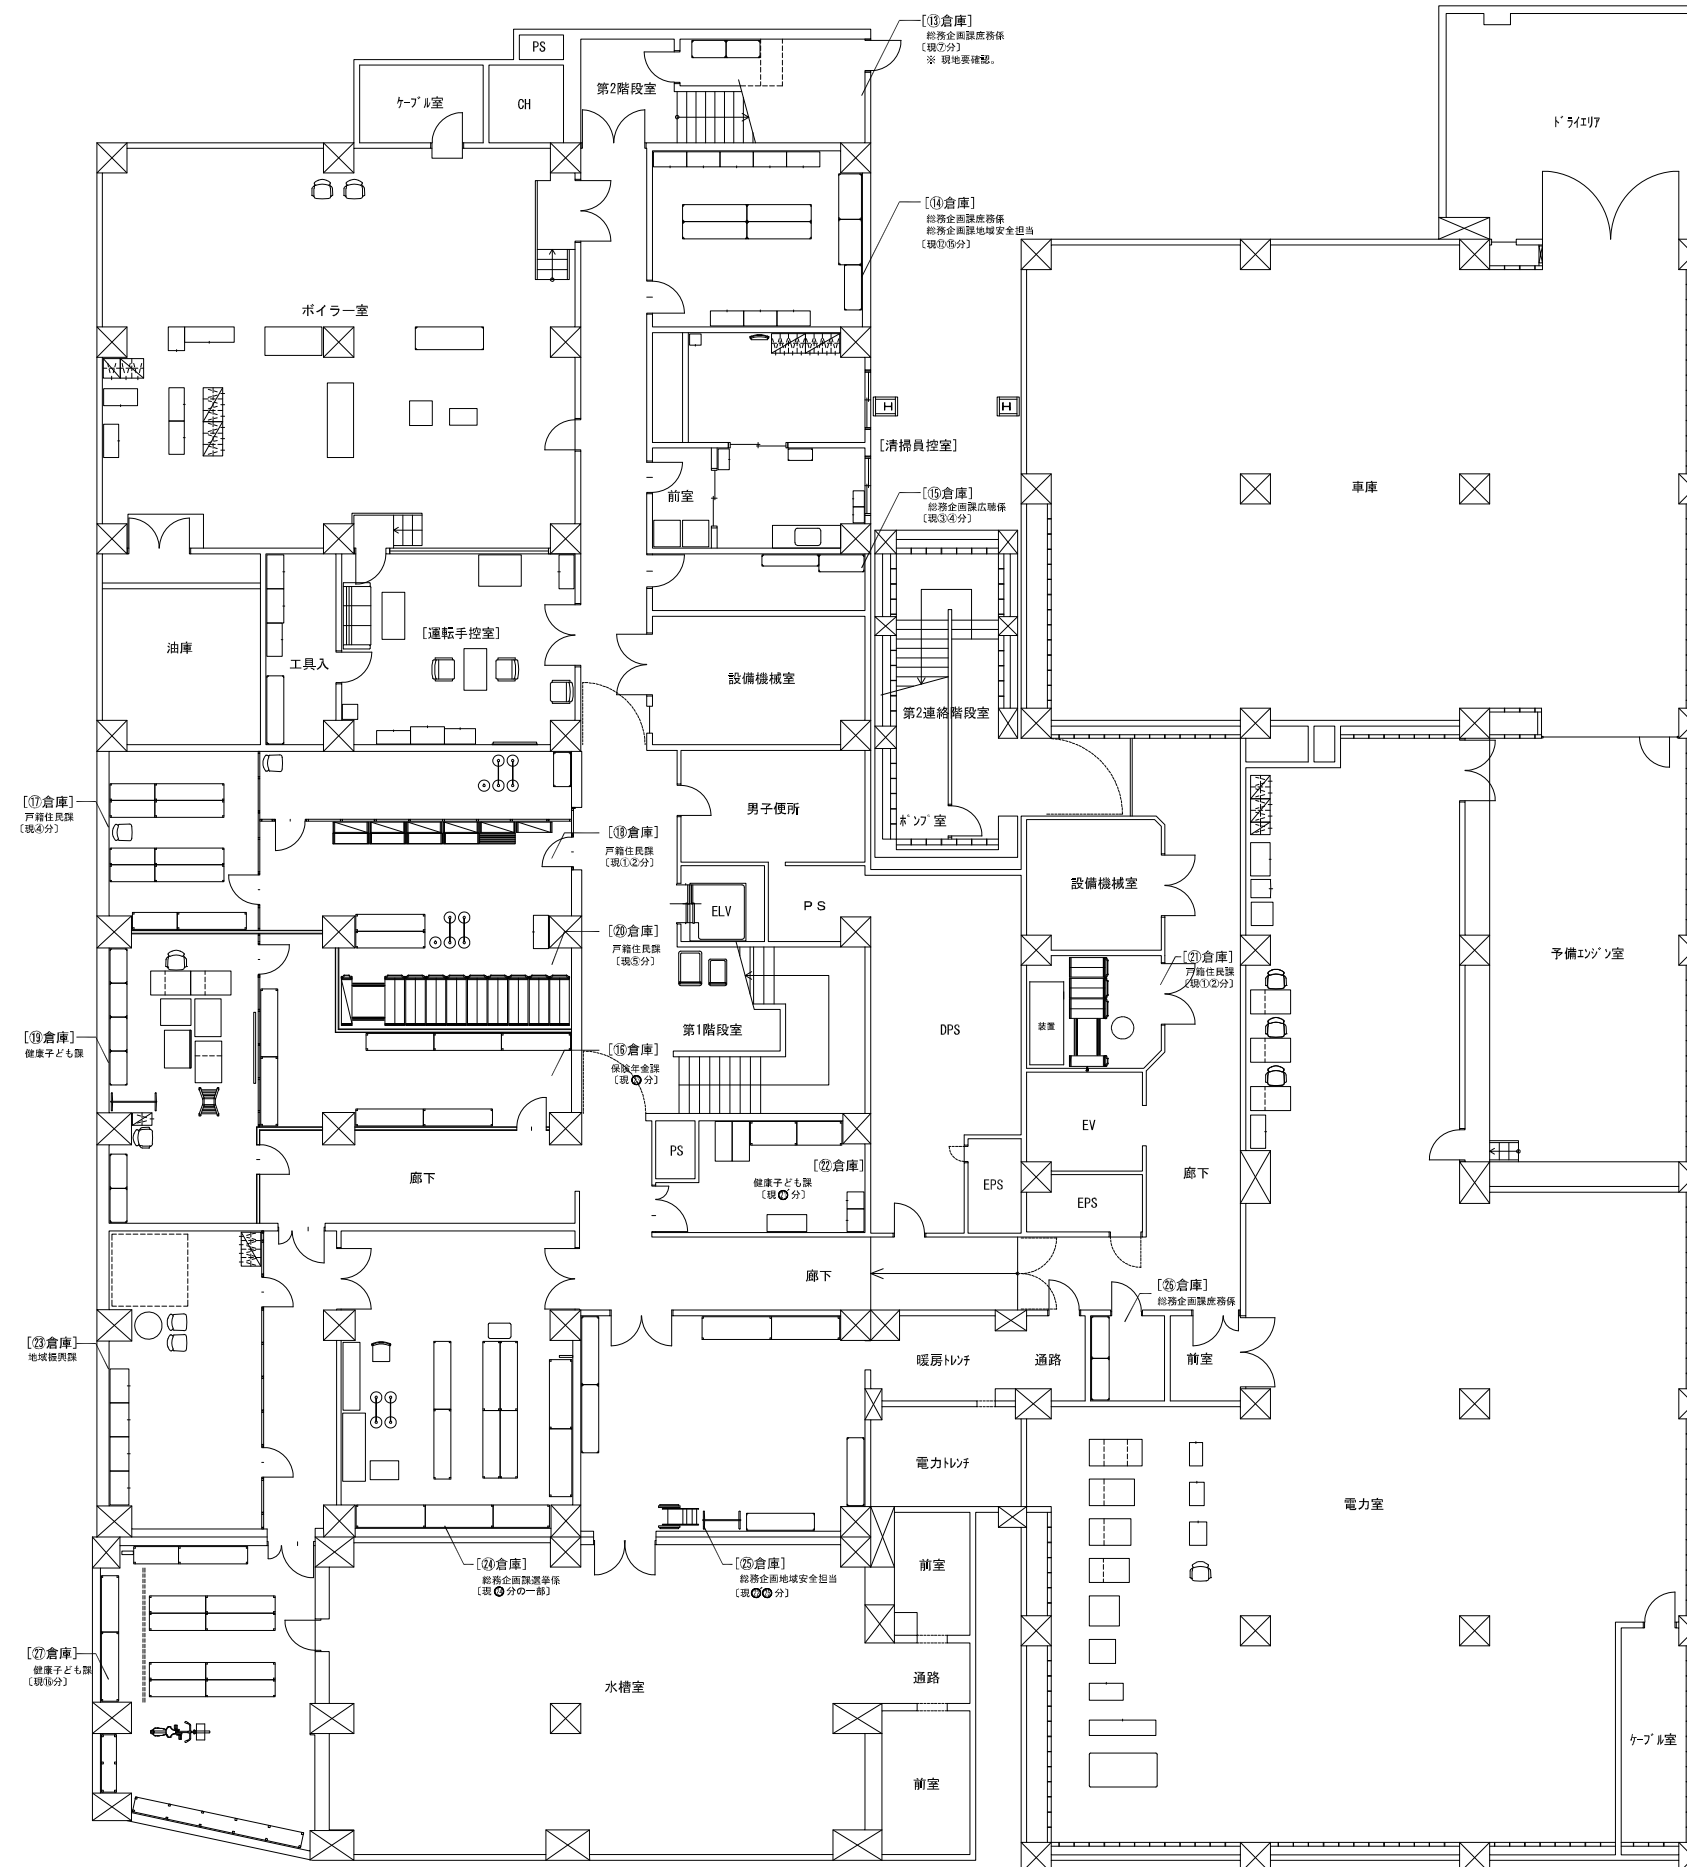

仮庁舎
レイアウト図面