




新庁舎
レイアウトイメージ図面

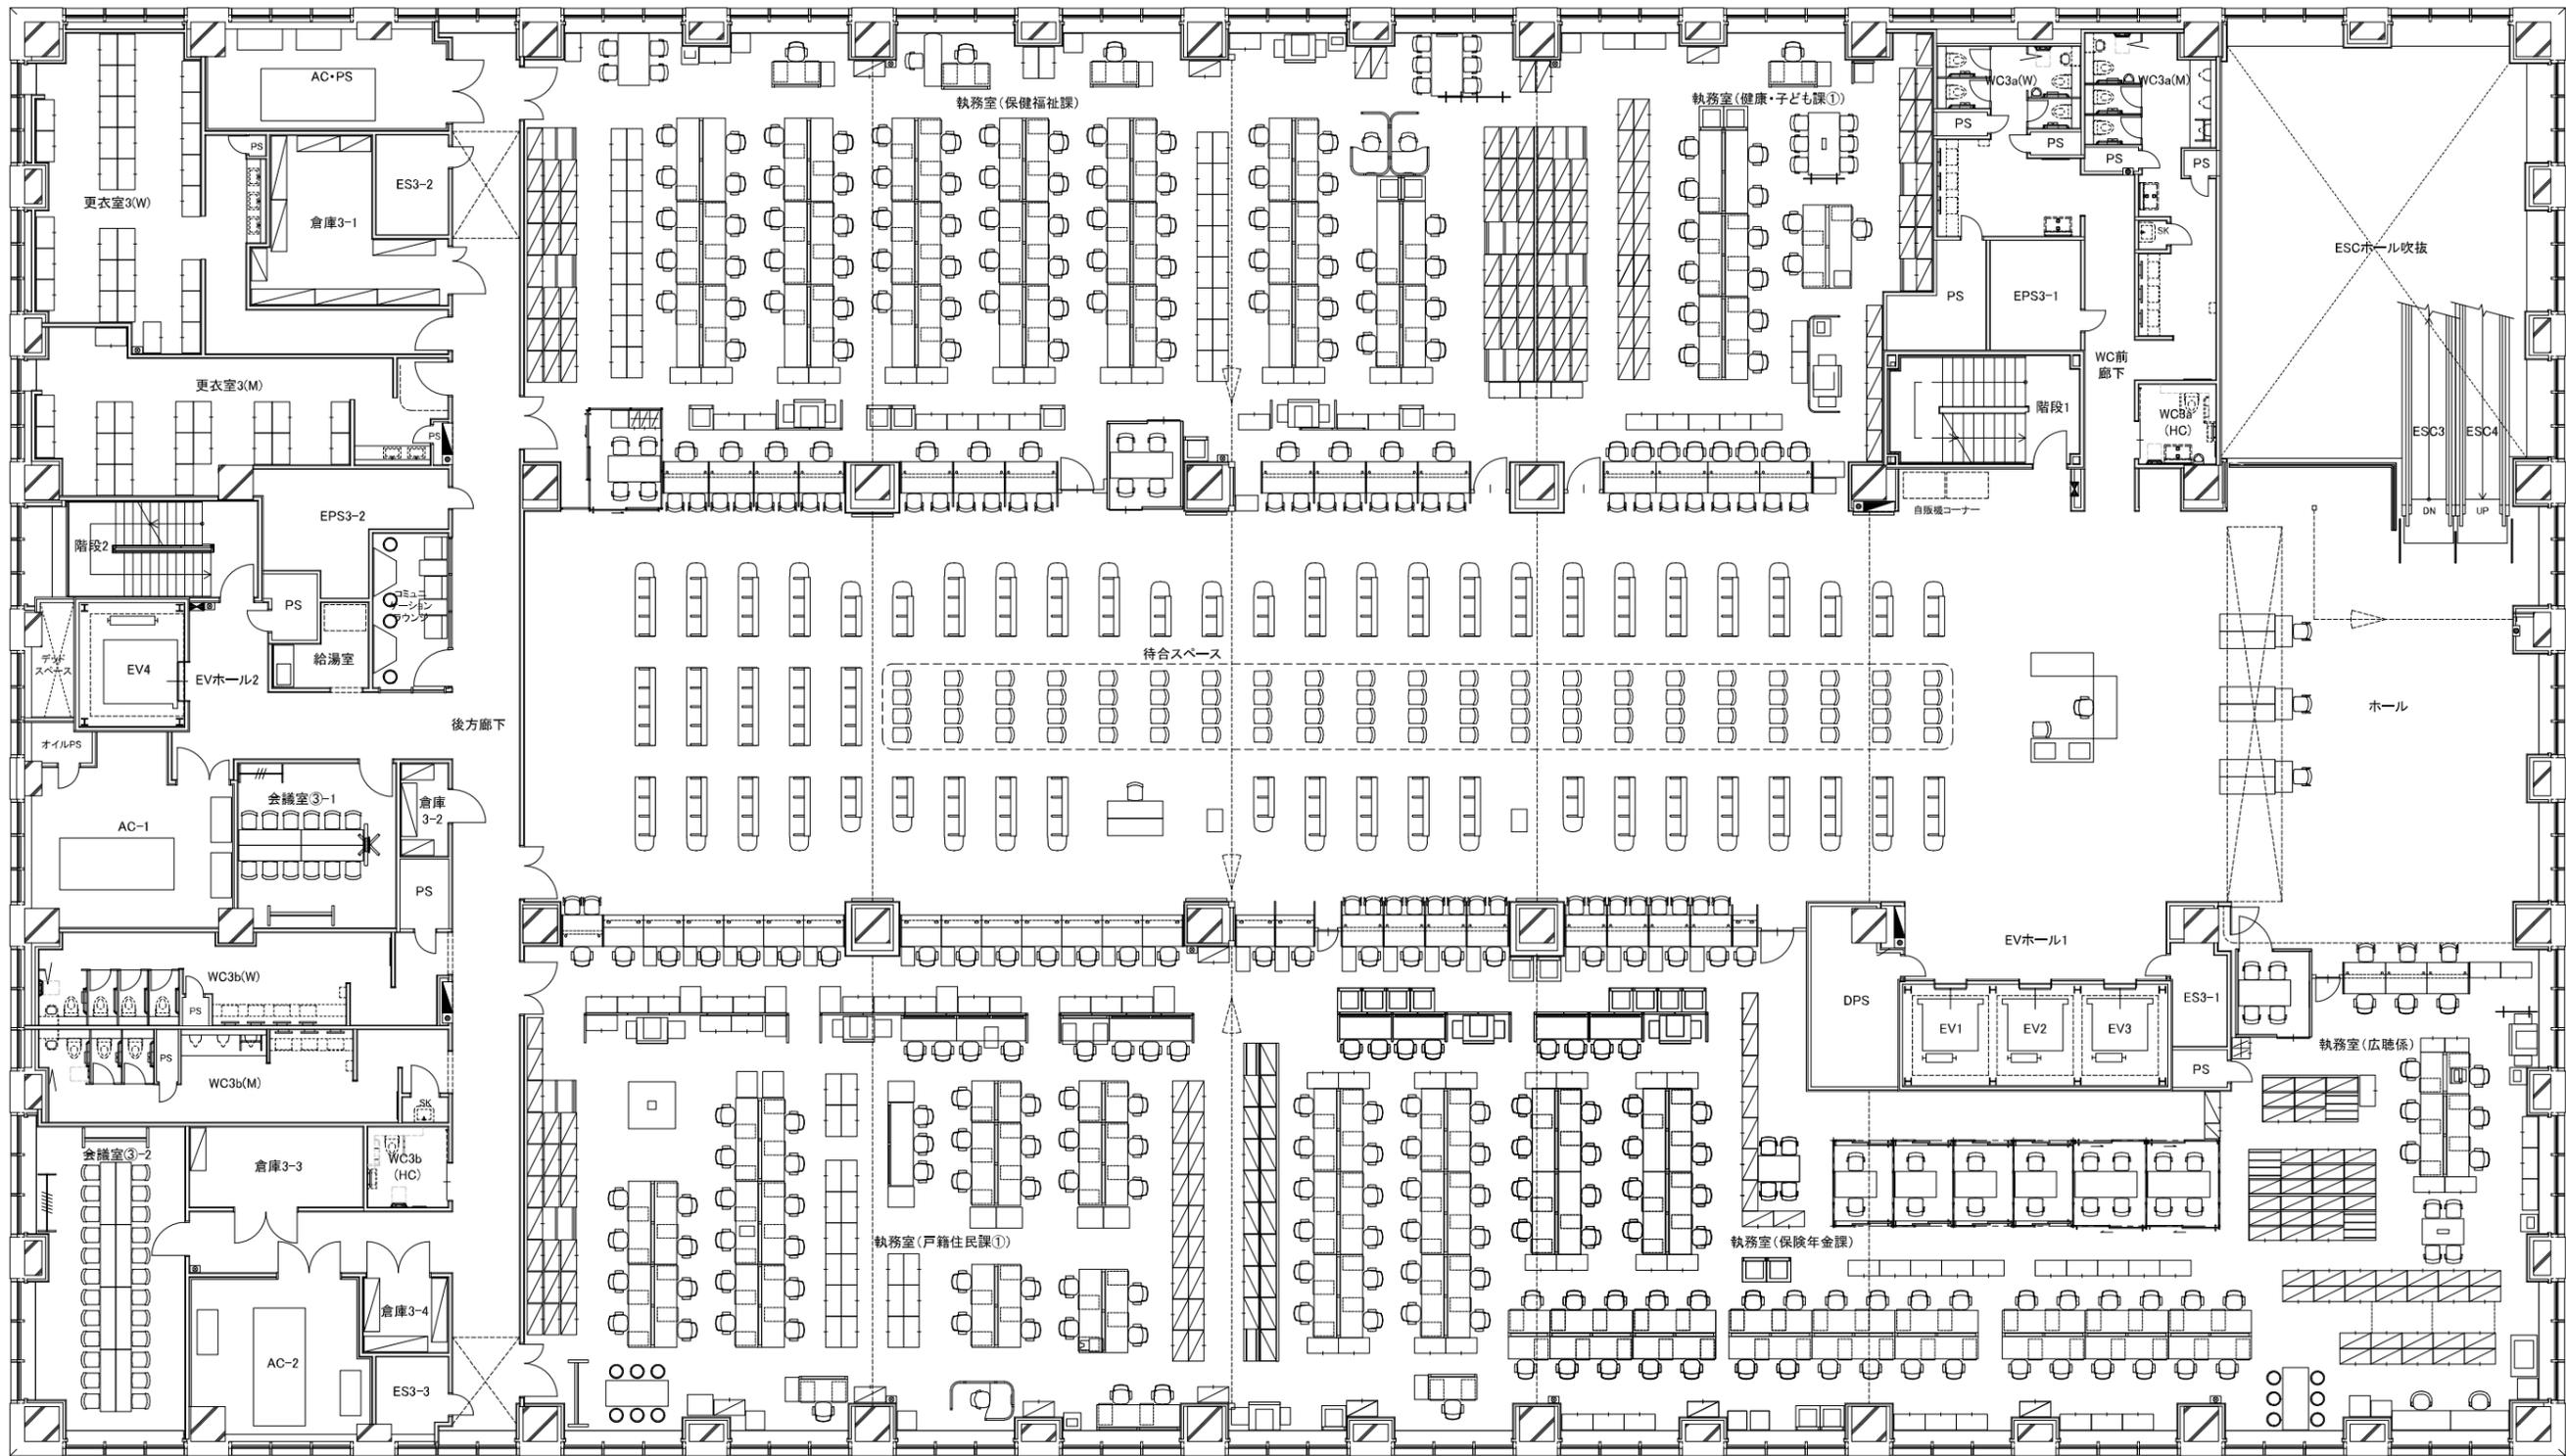


新庁舎
レイアウトイメージ図面

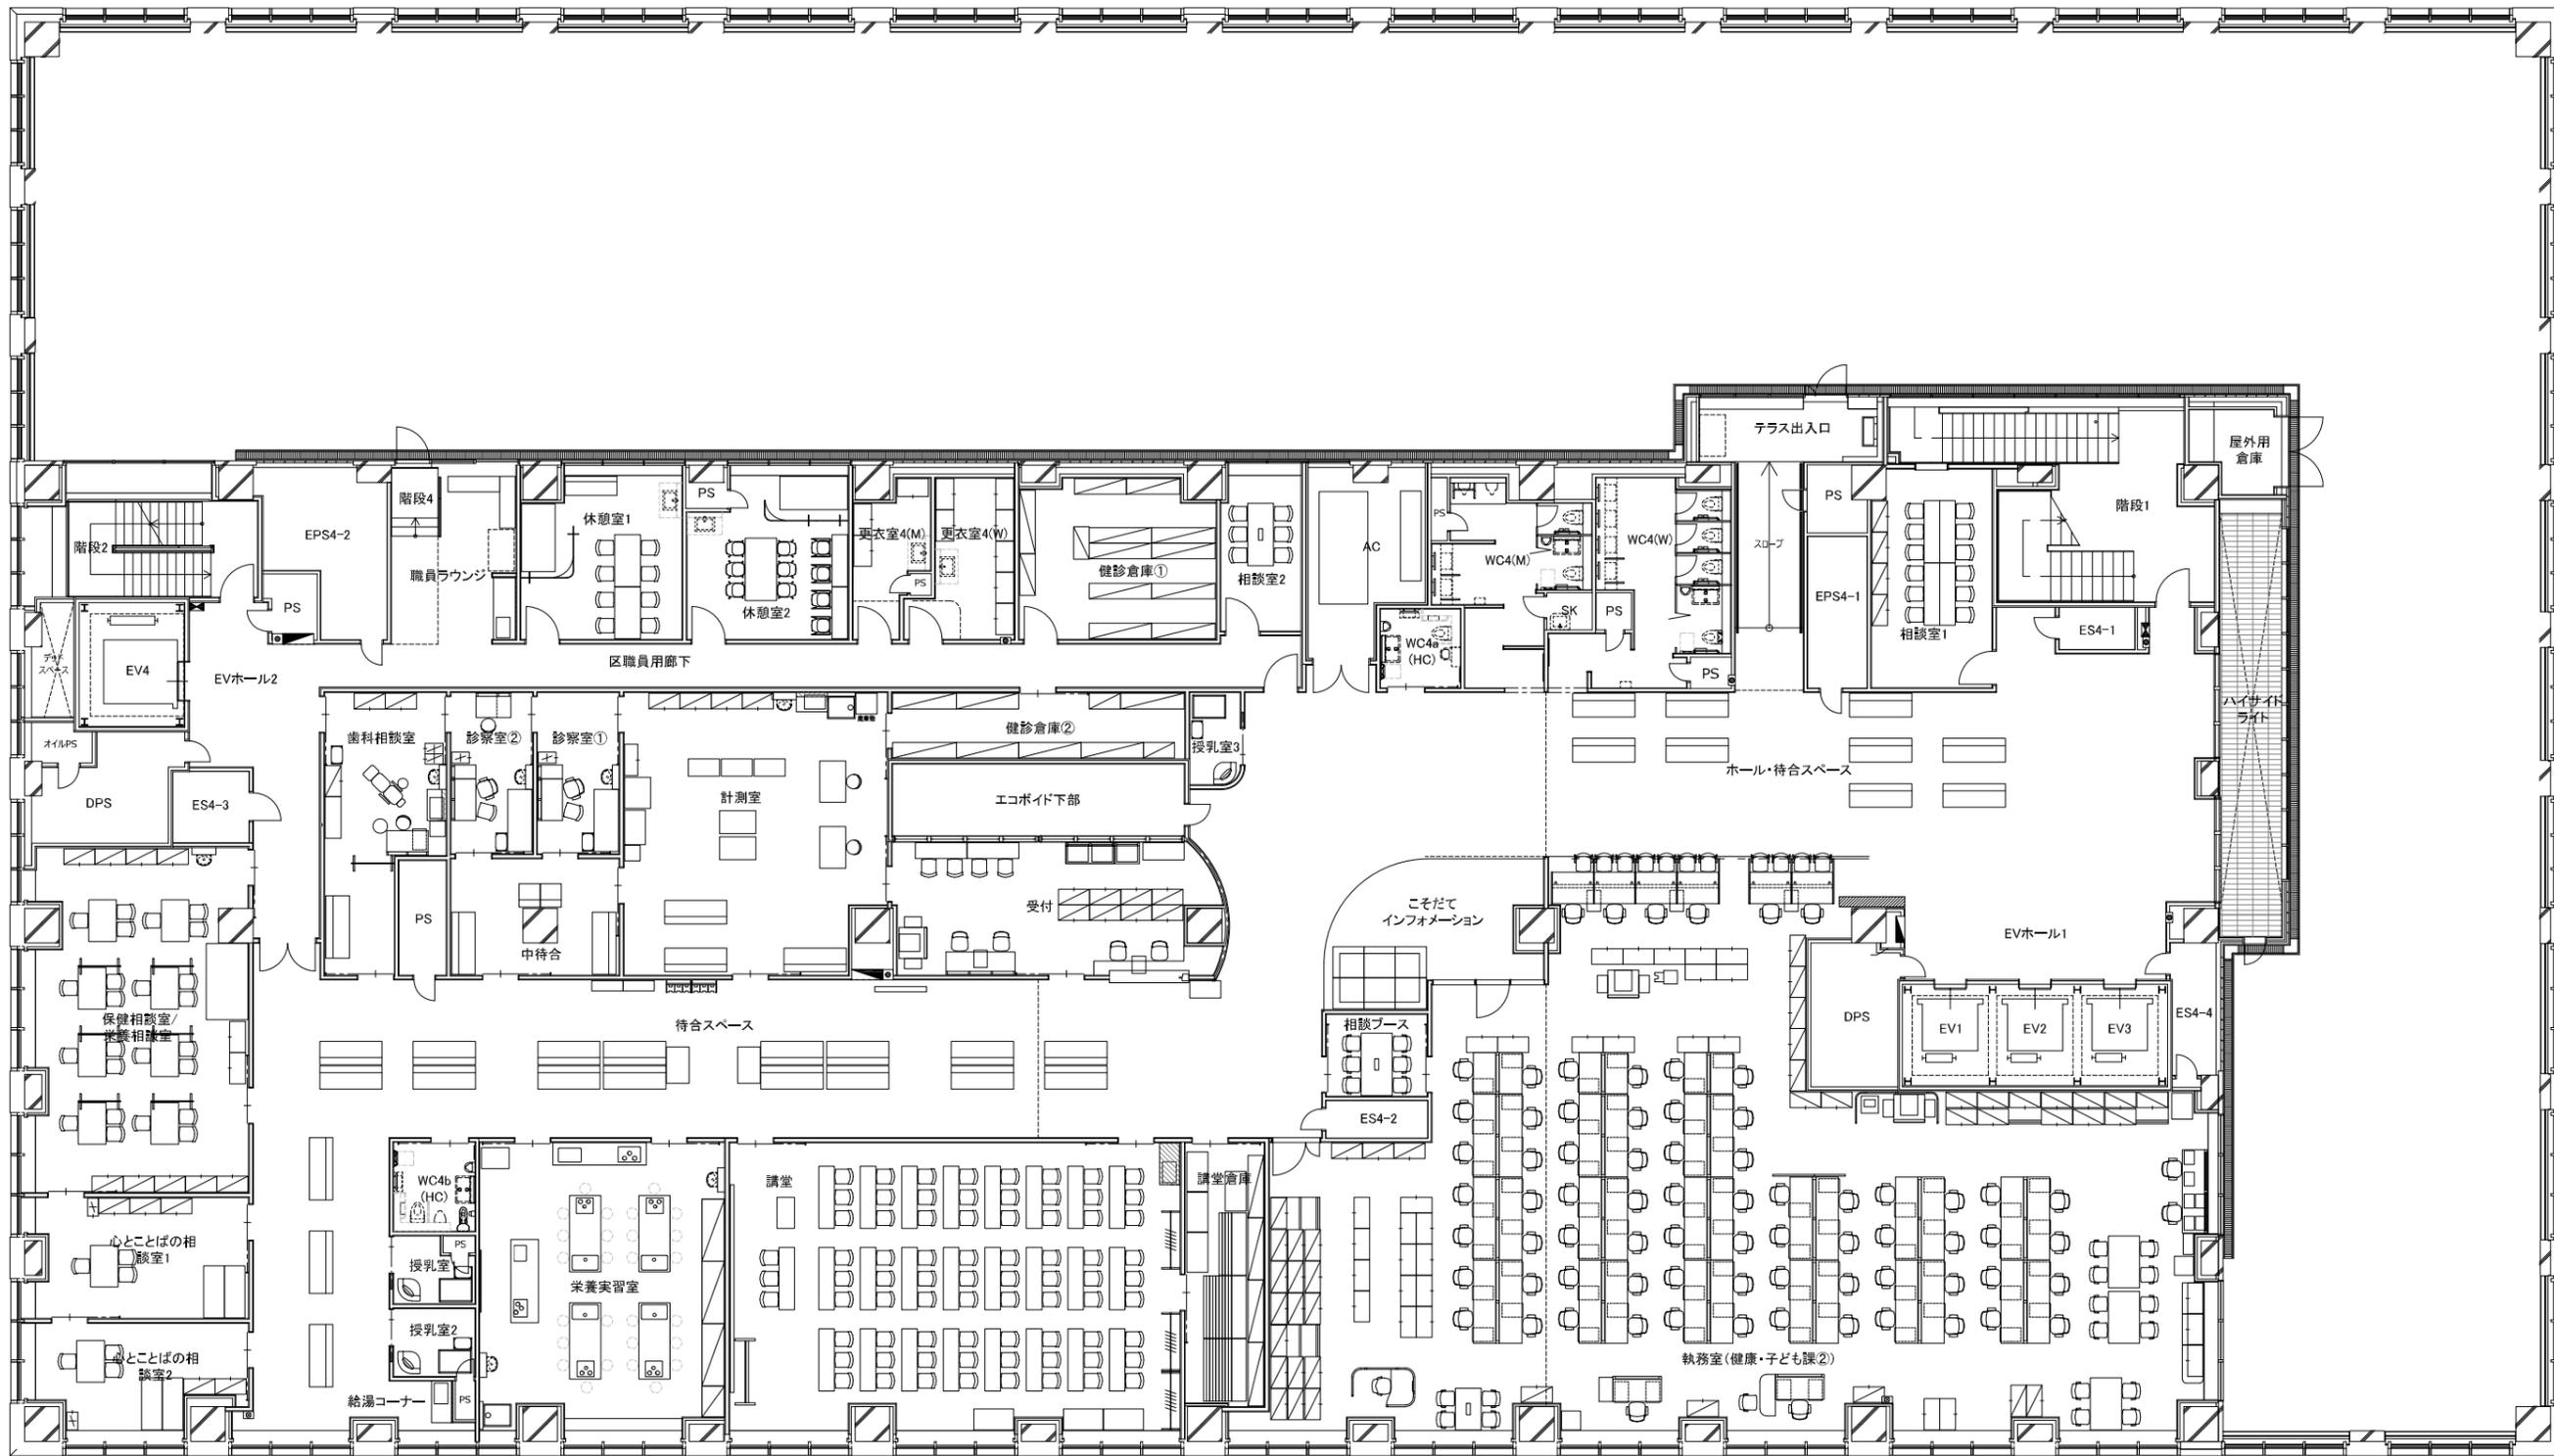


新庁舎
レイアウトイメージ図面

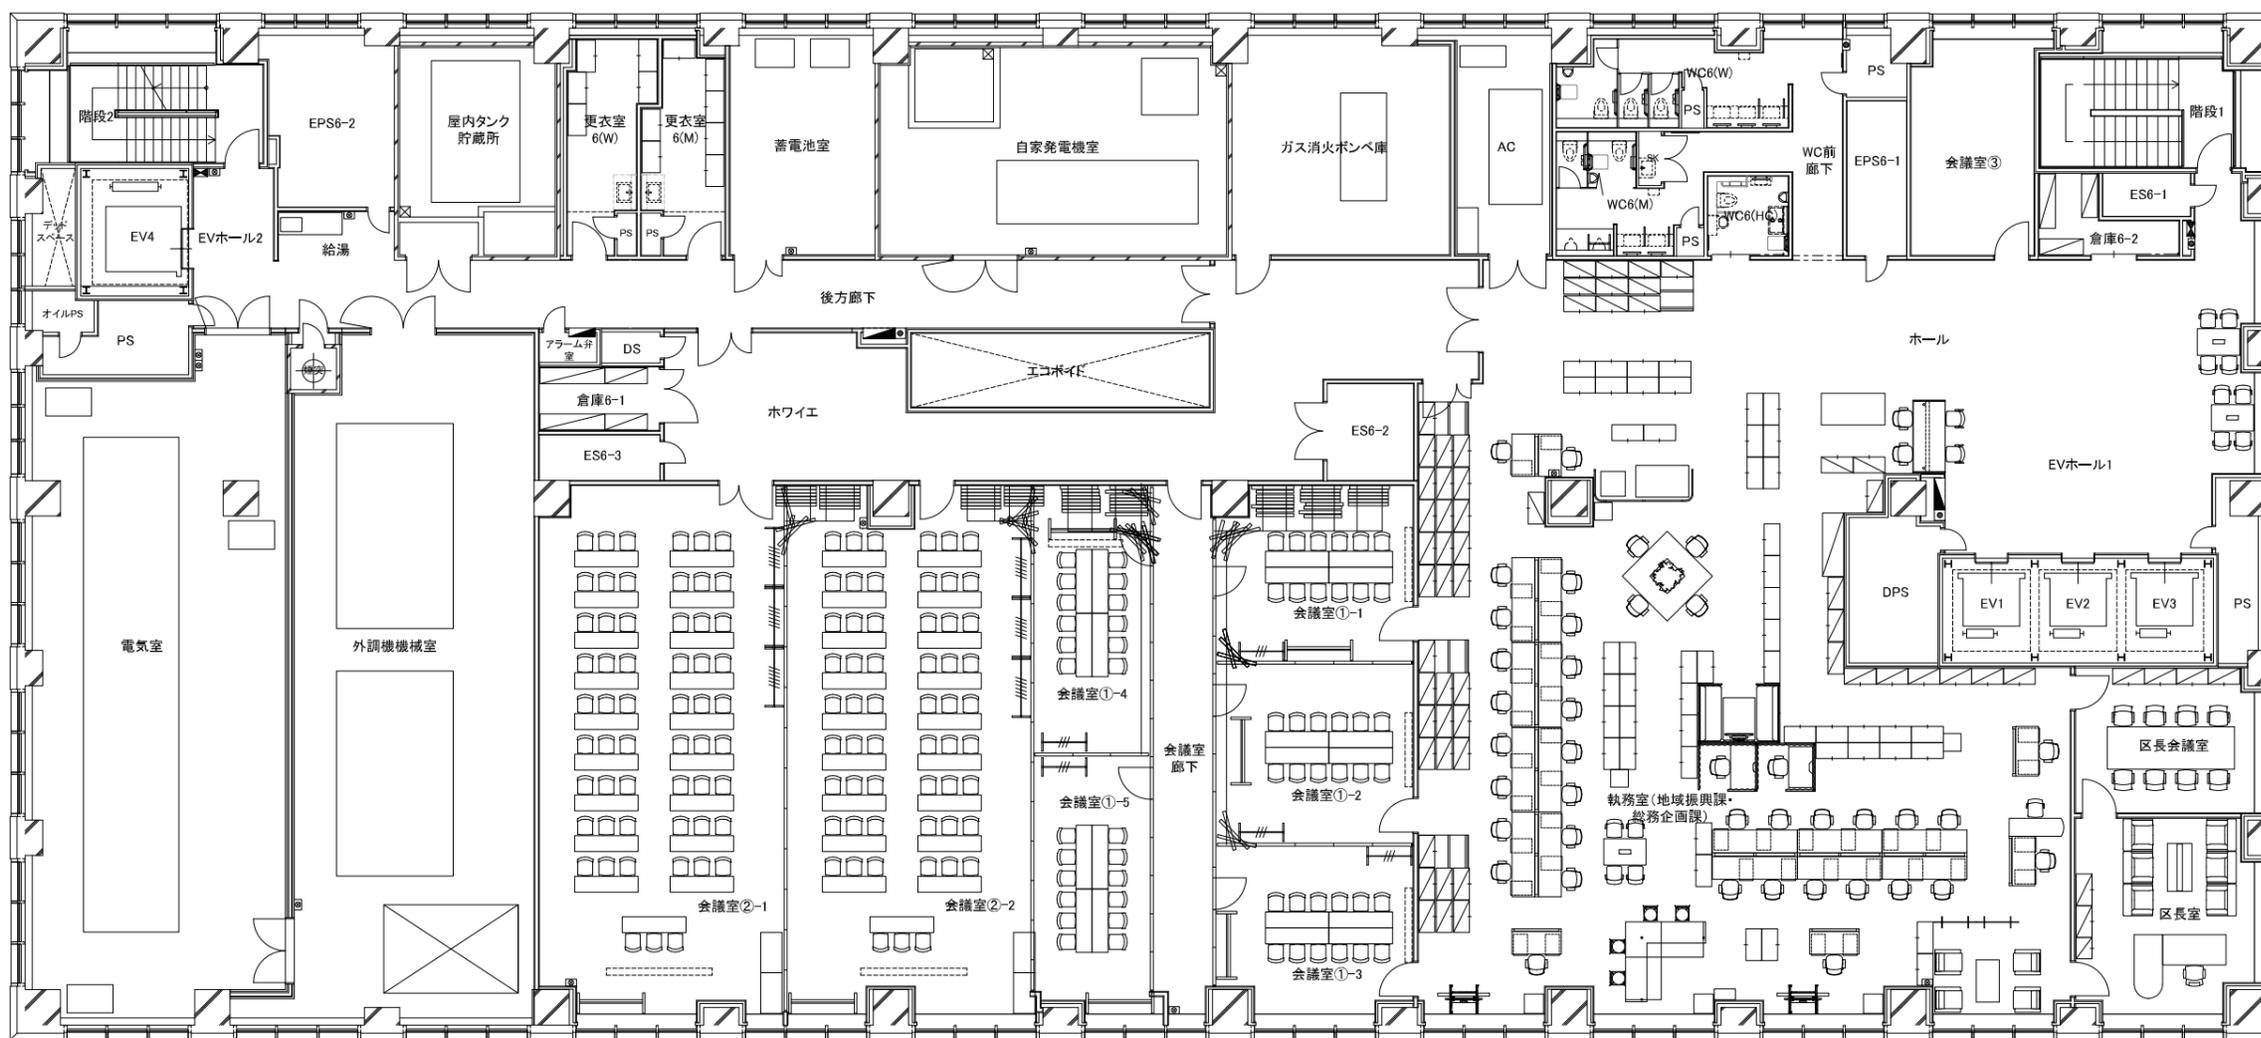

新庁舎
レイアウトイメージ図面

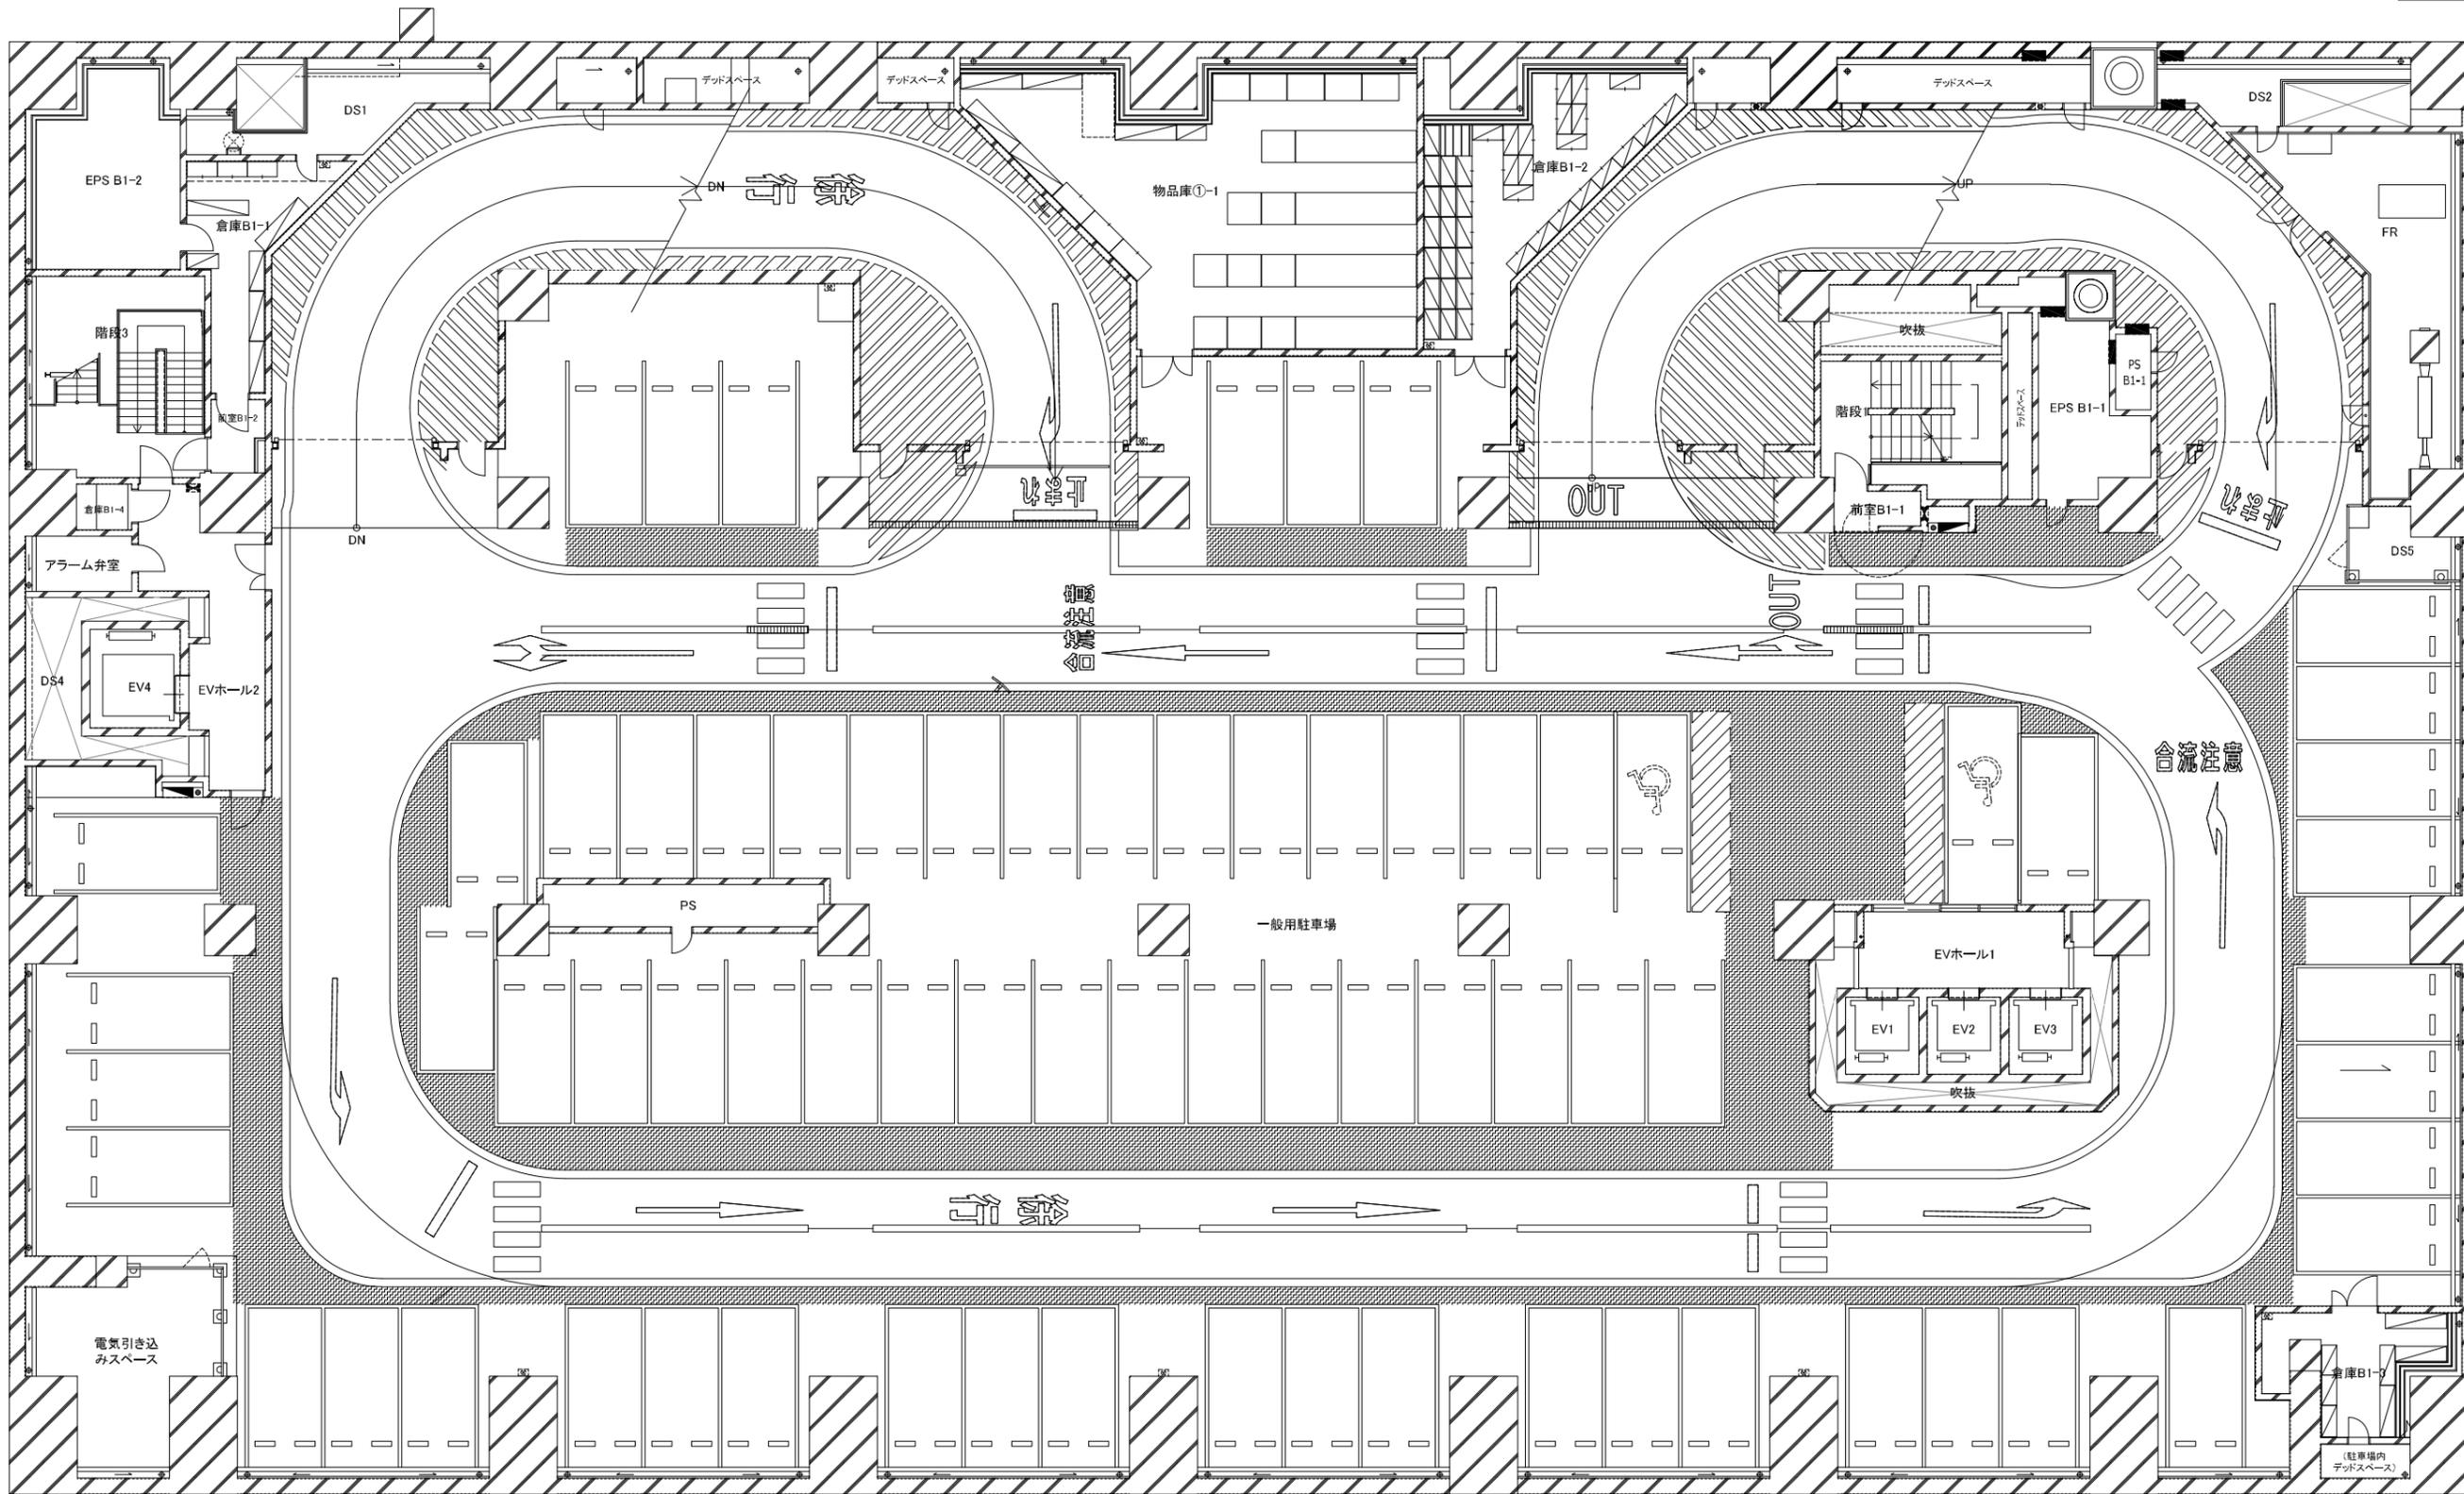

新庁舎
レイアウトイメージ図面

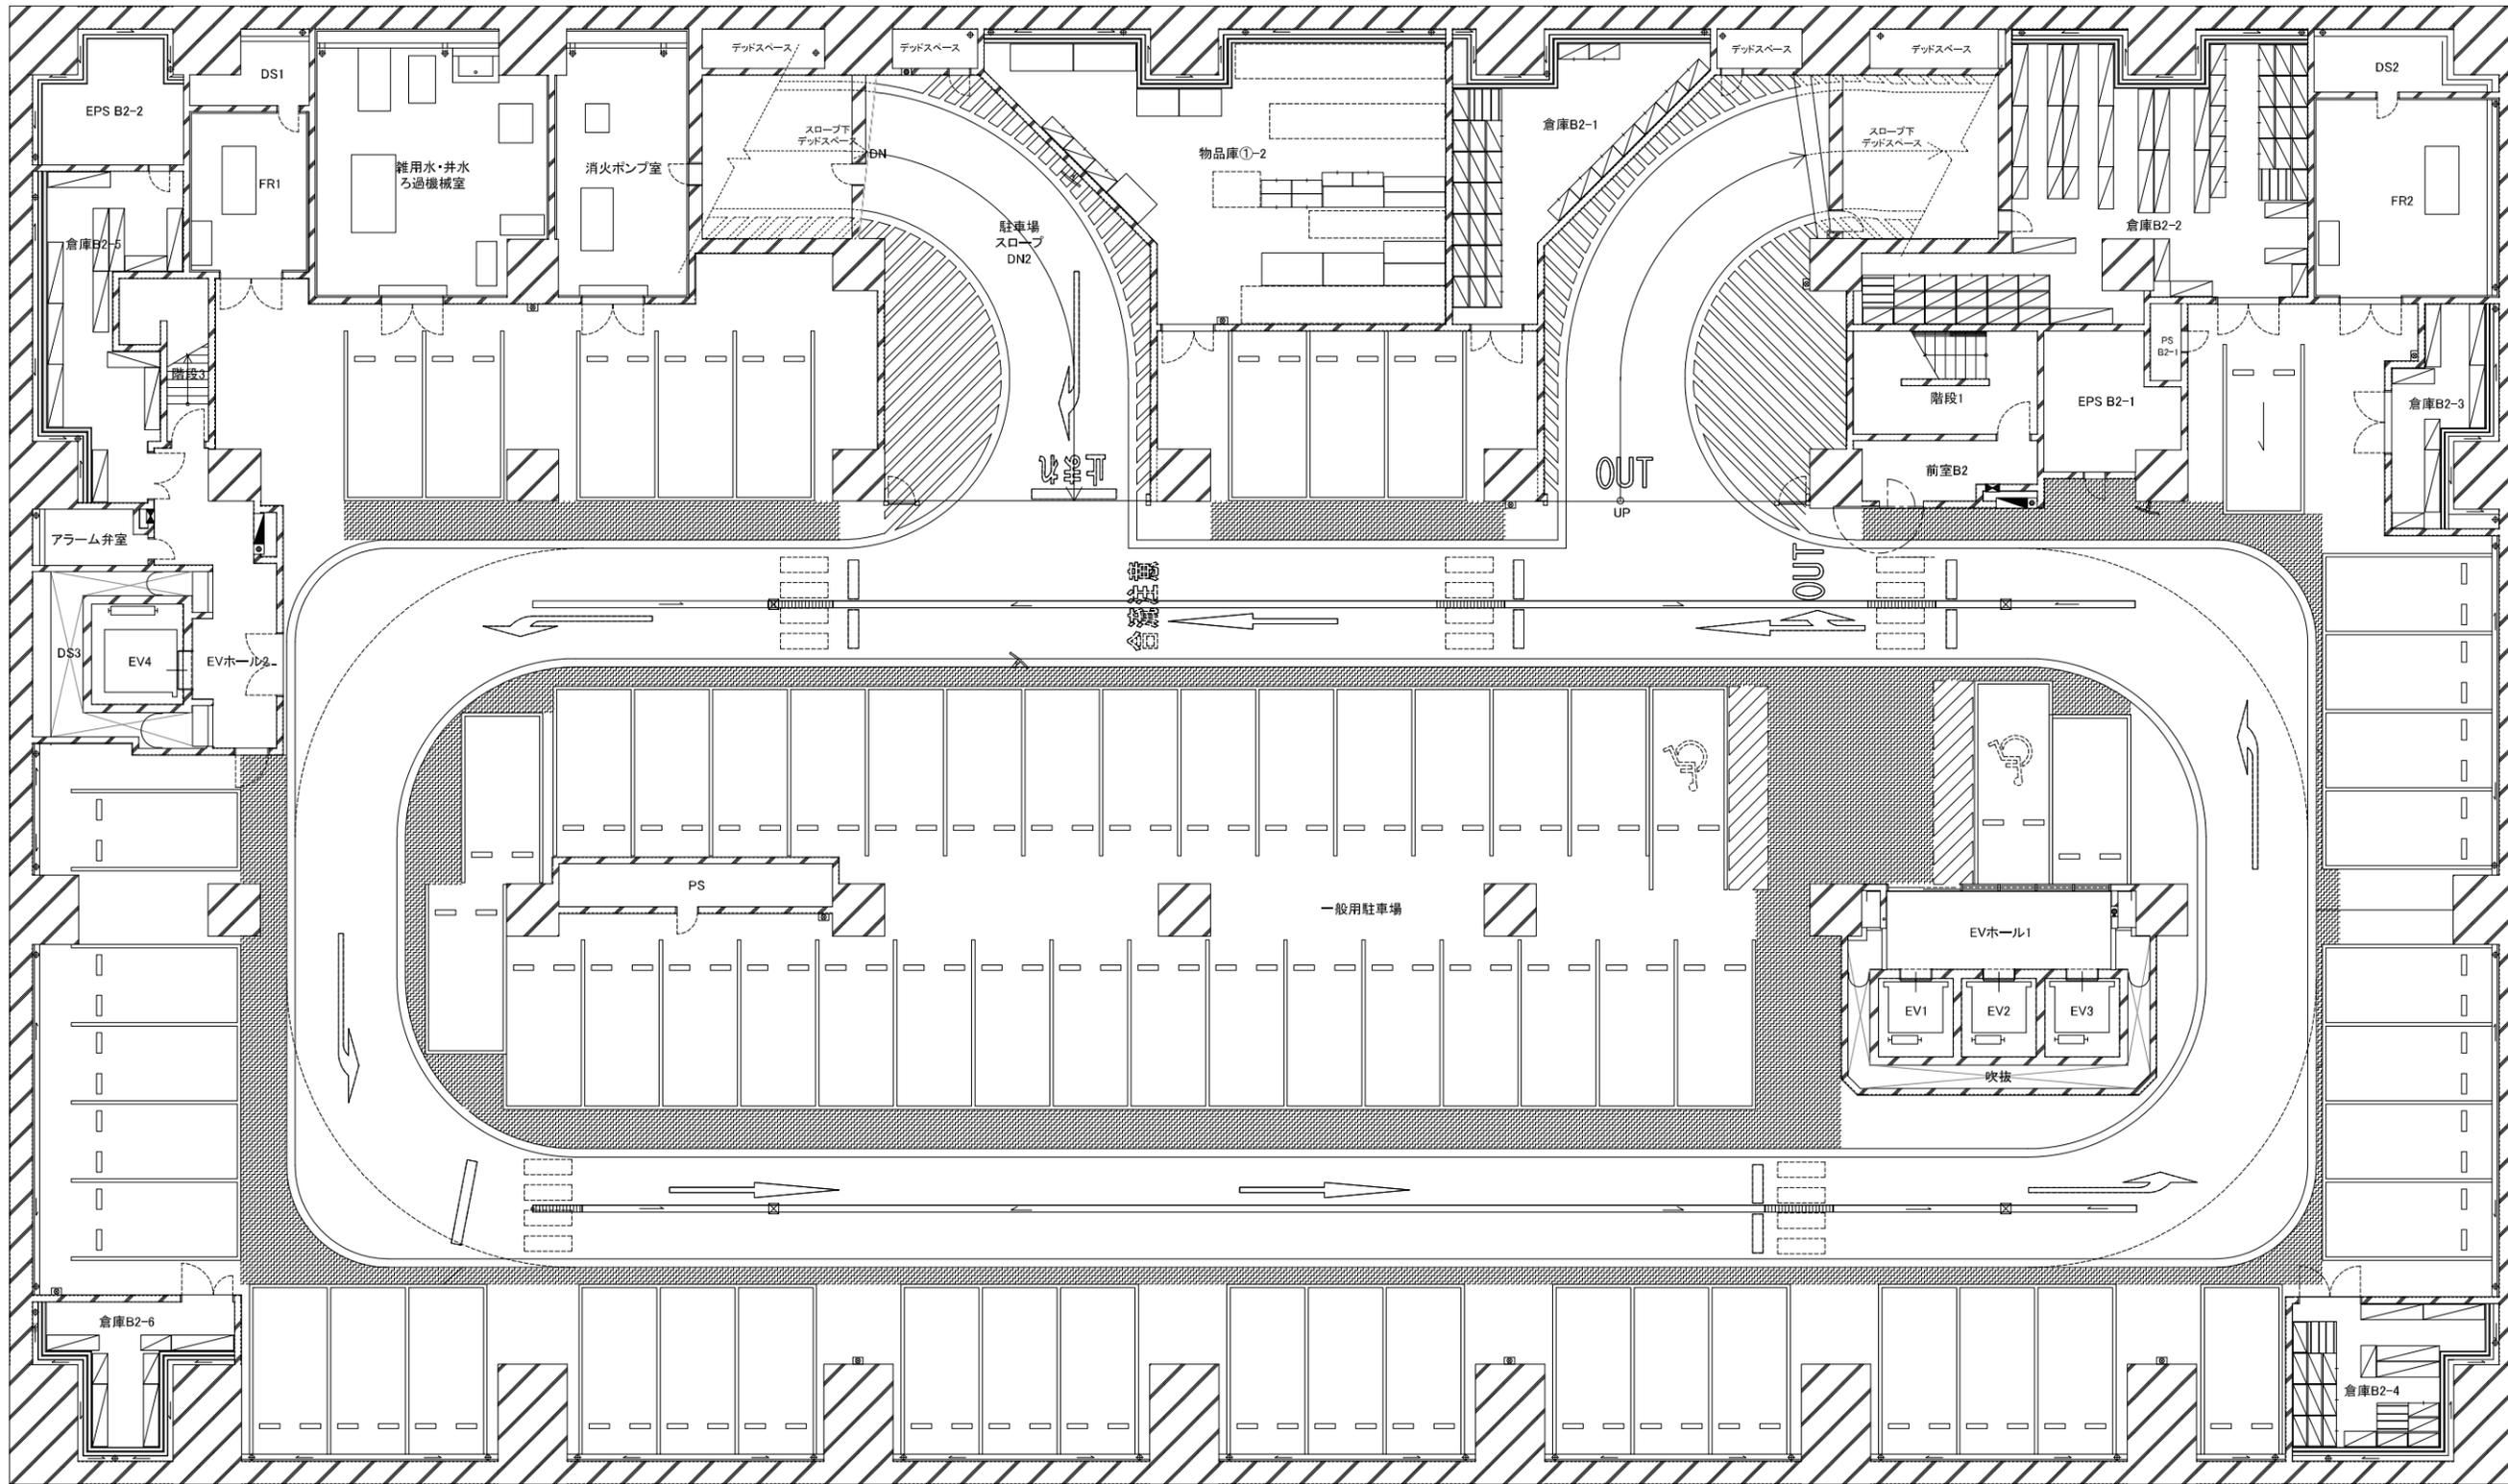

新庁舎
レイアウトイメージ図面